

REGIONE PUGLIA
PROVINCIA DI BRINDISI
Mesagne (BR) , Brindisi (BR)

LOCALITA' "la Piantata", "Conella" e "Macchia di Parisi"

PROGETTO DEFINITIVO PER LA REALIZZAZIONE DI UN IMPIANTO EOLICO
NEI COMUNI DI MESAGNE (BR) E BRINDISI (BR), COSTITUITO DA 8
AEROGENERATORI CON POTENZA NOMINALE PARI A 29,9 MW, CON
OPERE DI CONNESSIONE LOCALIZZATE NEL COMUNE DI BRINDISI (BR)

Titolo elaborato:

Particolari costruttivi della cabina utente di raccolta 36 kV - Pianta e prospetti

N. Elaborato: 04

Scala: -

Proponente

Progettazione

HERGO RENEWABLES S.P.A

VIA PRIVATA MARIA TERESA 8
20123 MILANO (MI)



TENPROJECT
"The power of the future is renewable"

sede legale e operativa

San Martino Sannita (BN) Loc. Chianarile snc Area Industriale

sede operativa

Lucera (FG) via A. La Cava 114

P.IVA 01465940623

Azienda con sistema gestione qualità Certificato N. 50 100 11873




Progettista

Dott. Ing. Vittorio Iacono



00	APRILE 2026	PDG	FDM	VI	Emissione benessere Terna
Rev.	Data	sigla	sigla	sigla	DESCRIZIONE
		Elaborazione	Approvazione	Emissione	
Nome File sorgente		GE.MSG02.04.R00.dwg		Nome file stampa	
				GE.MSG02.04.R00.pdf	
				Formato di stampa	
				Varie	



Pianta cabina di smistamento - Scala 1:50

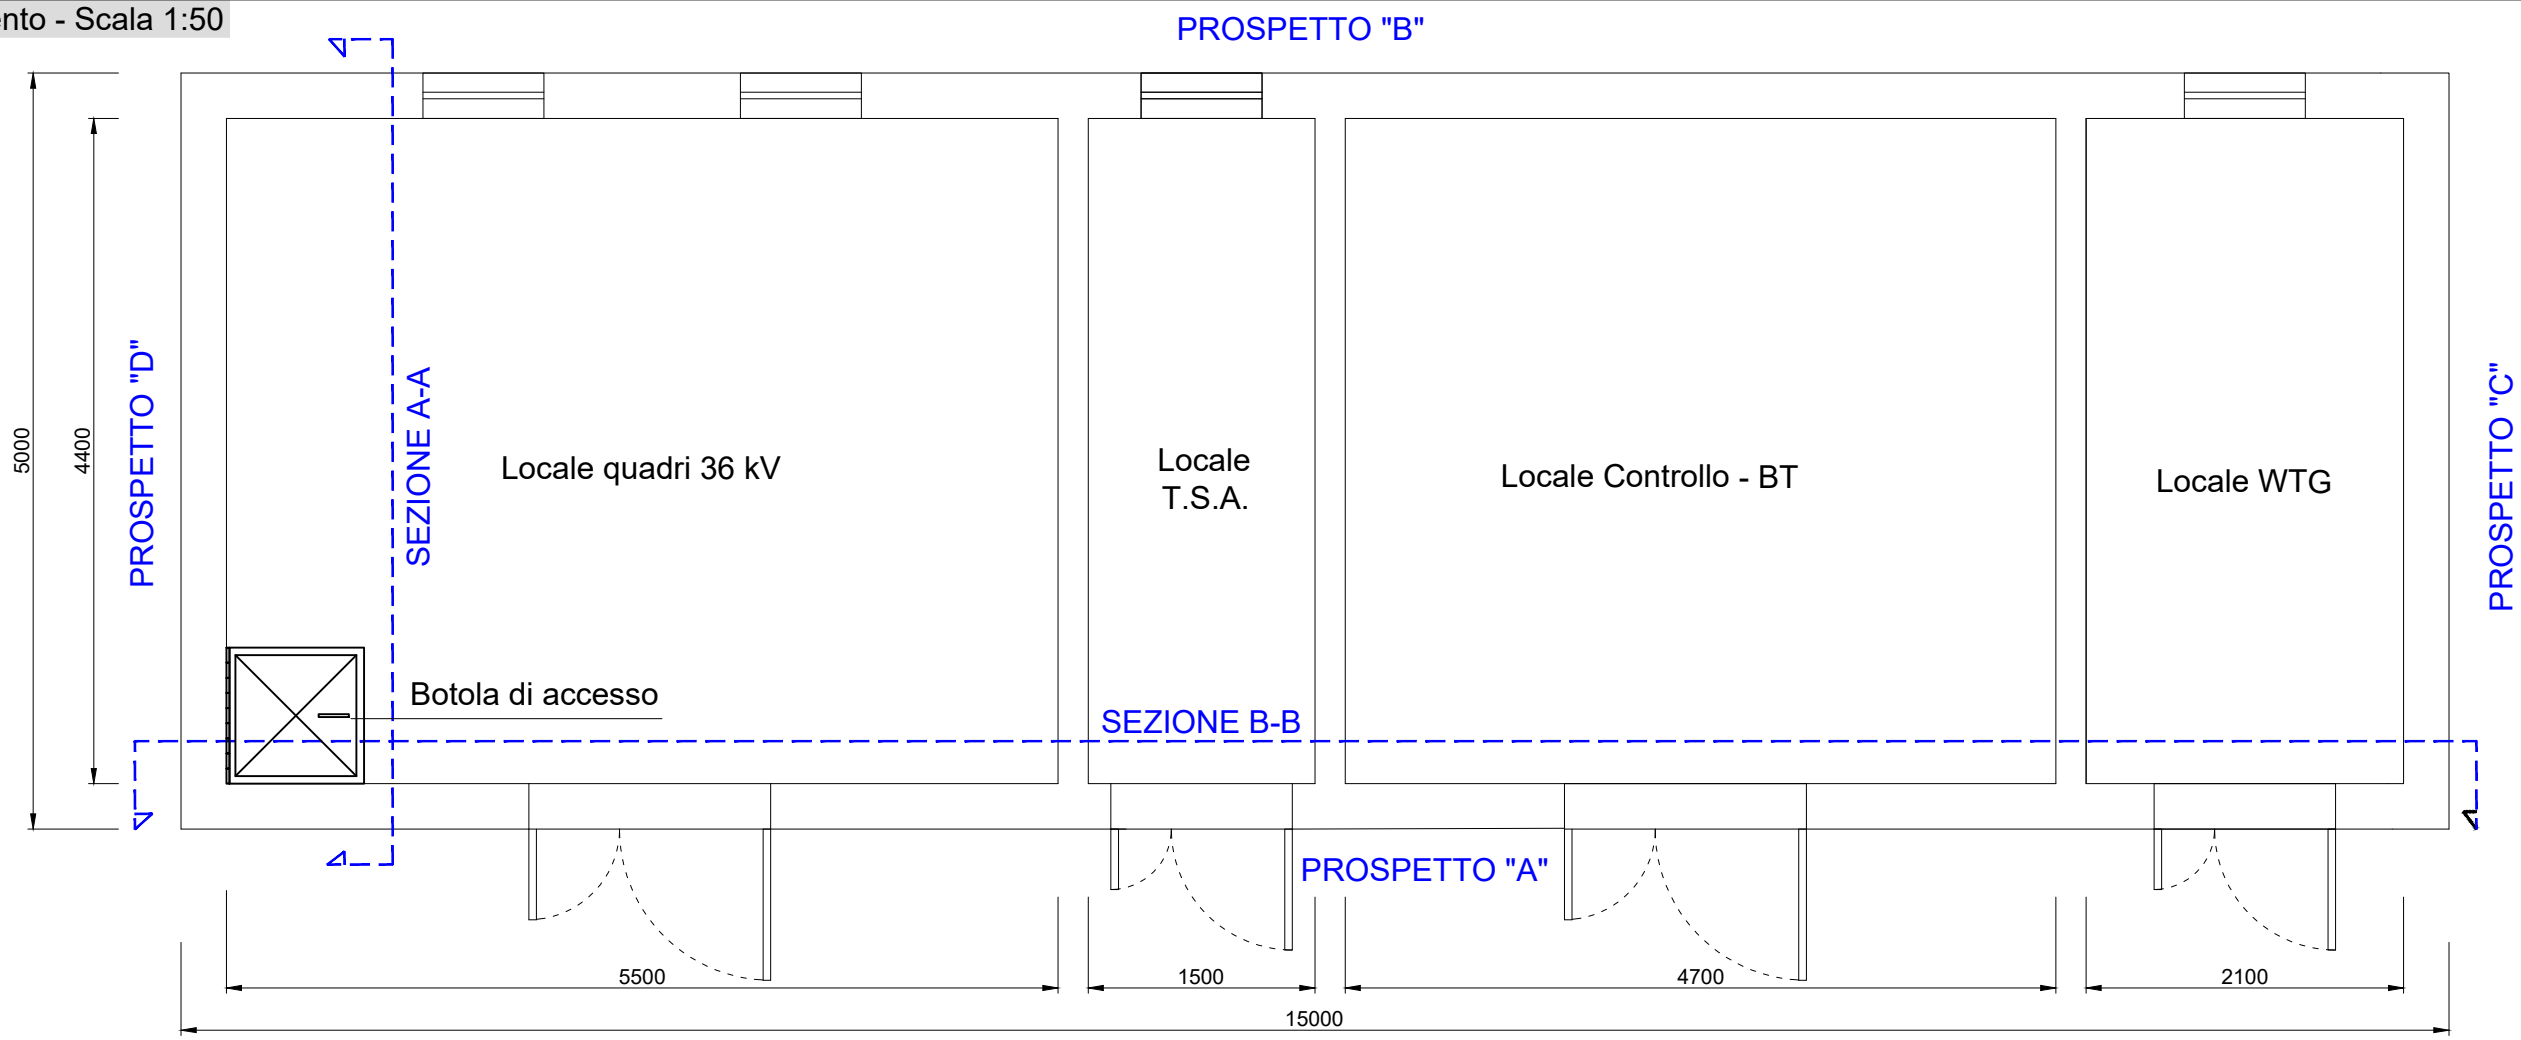



LEGENDA

- 1 Porta con infissi in acciaio
- 2 Finestra con bastoni protettivi
- 3 Porta alettata per locale TSA
- 4 Finestra alettata per locale TSA


Prospetti cabina di smistamento - Scala 1:50

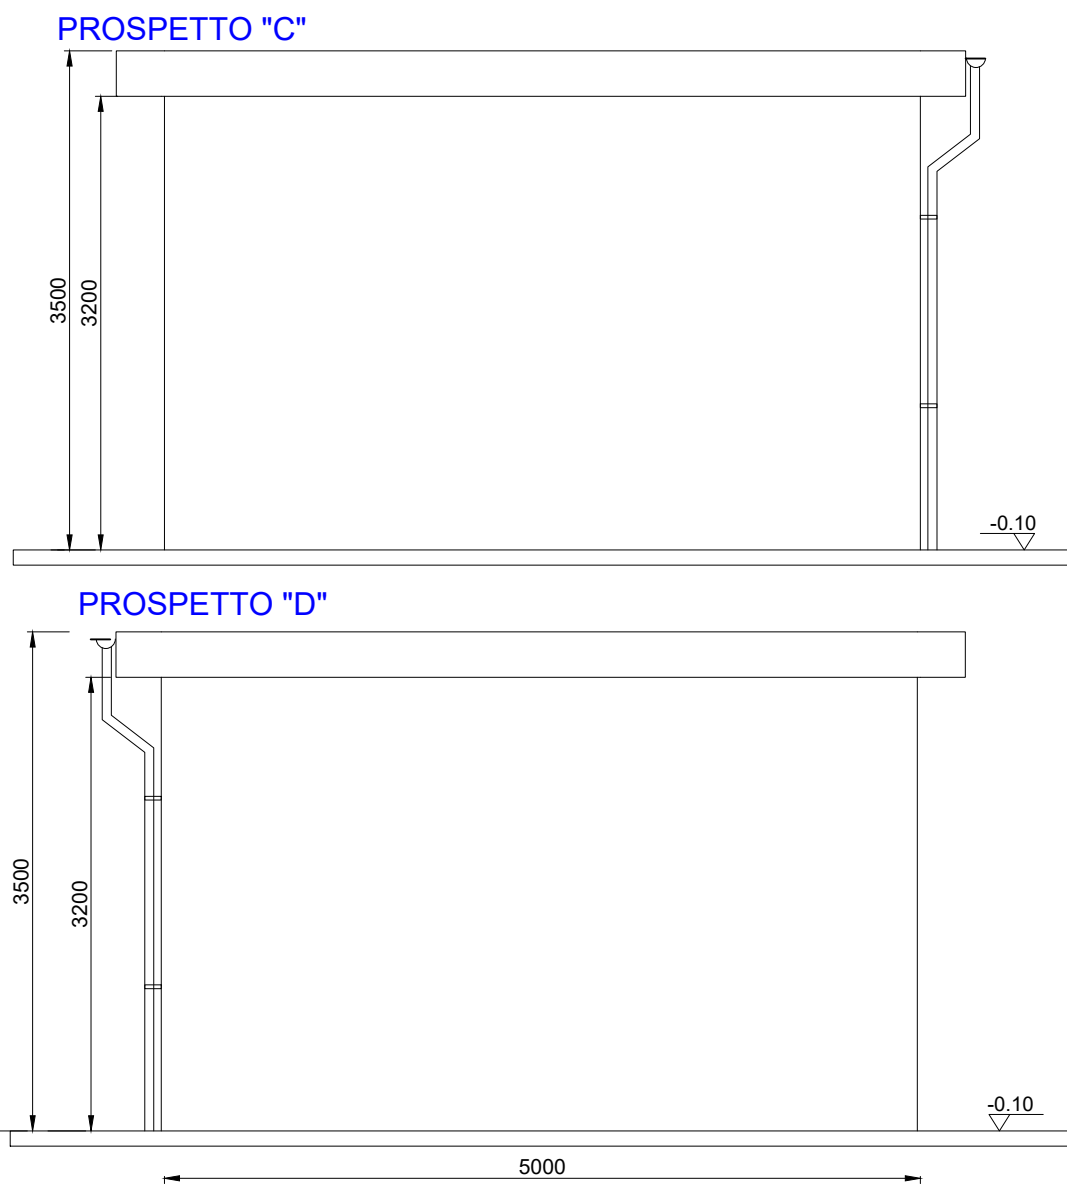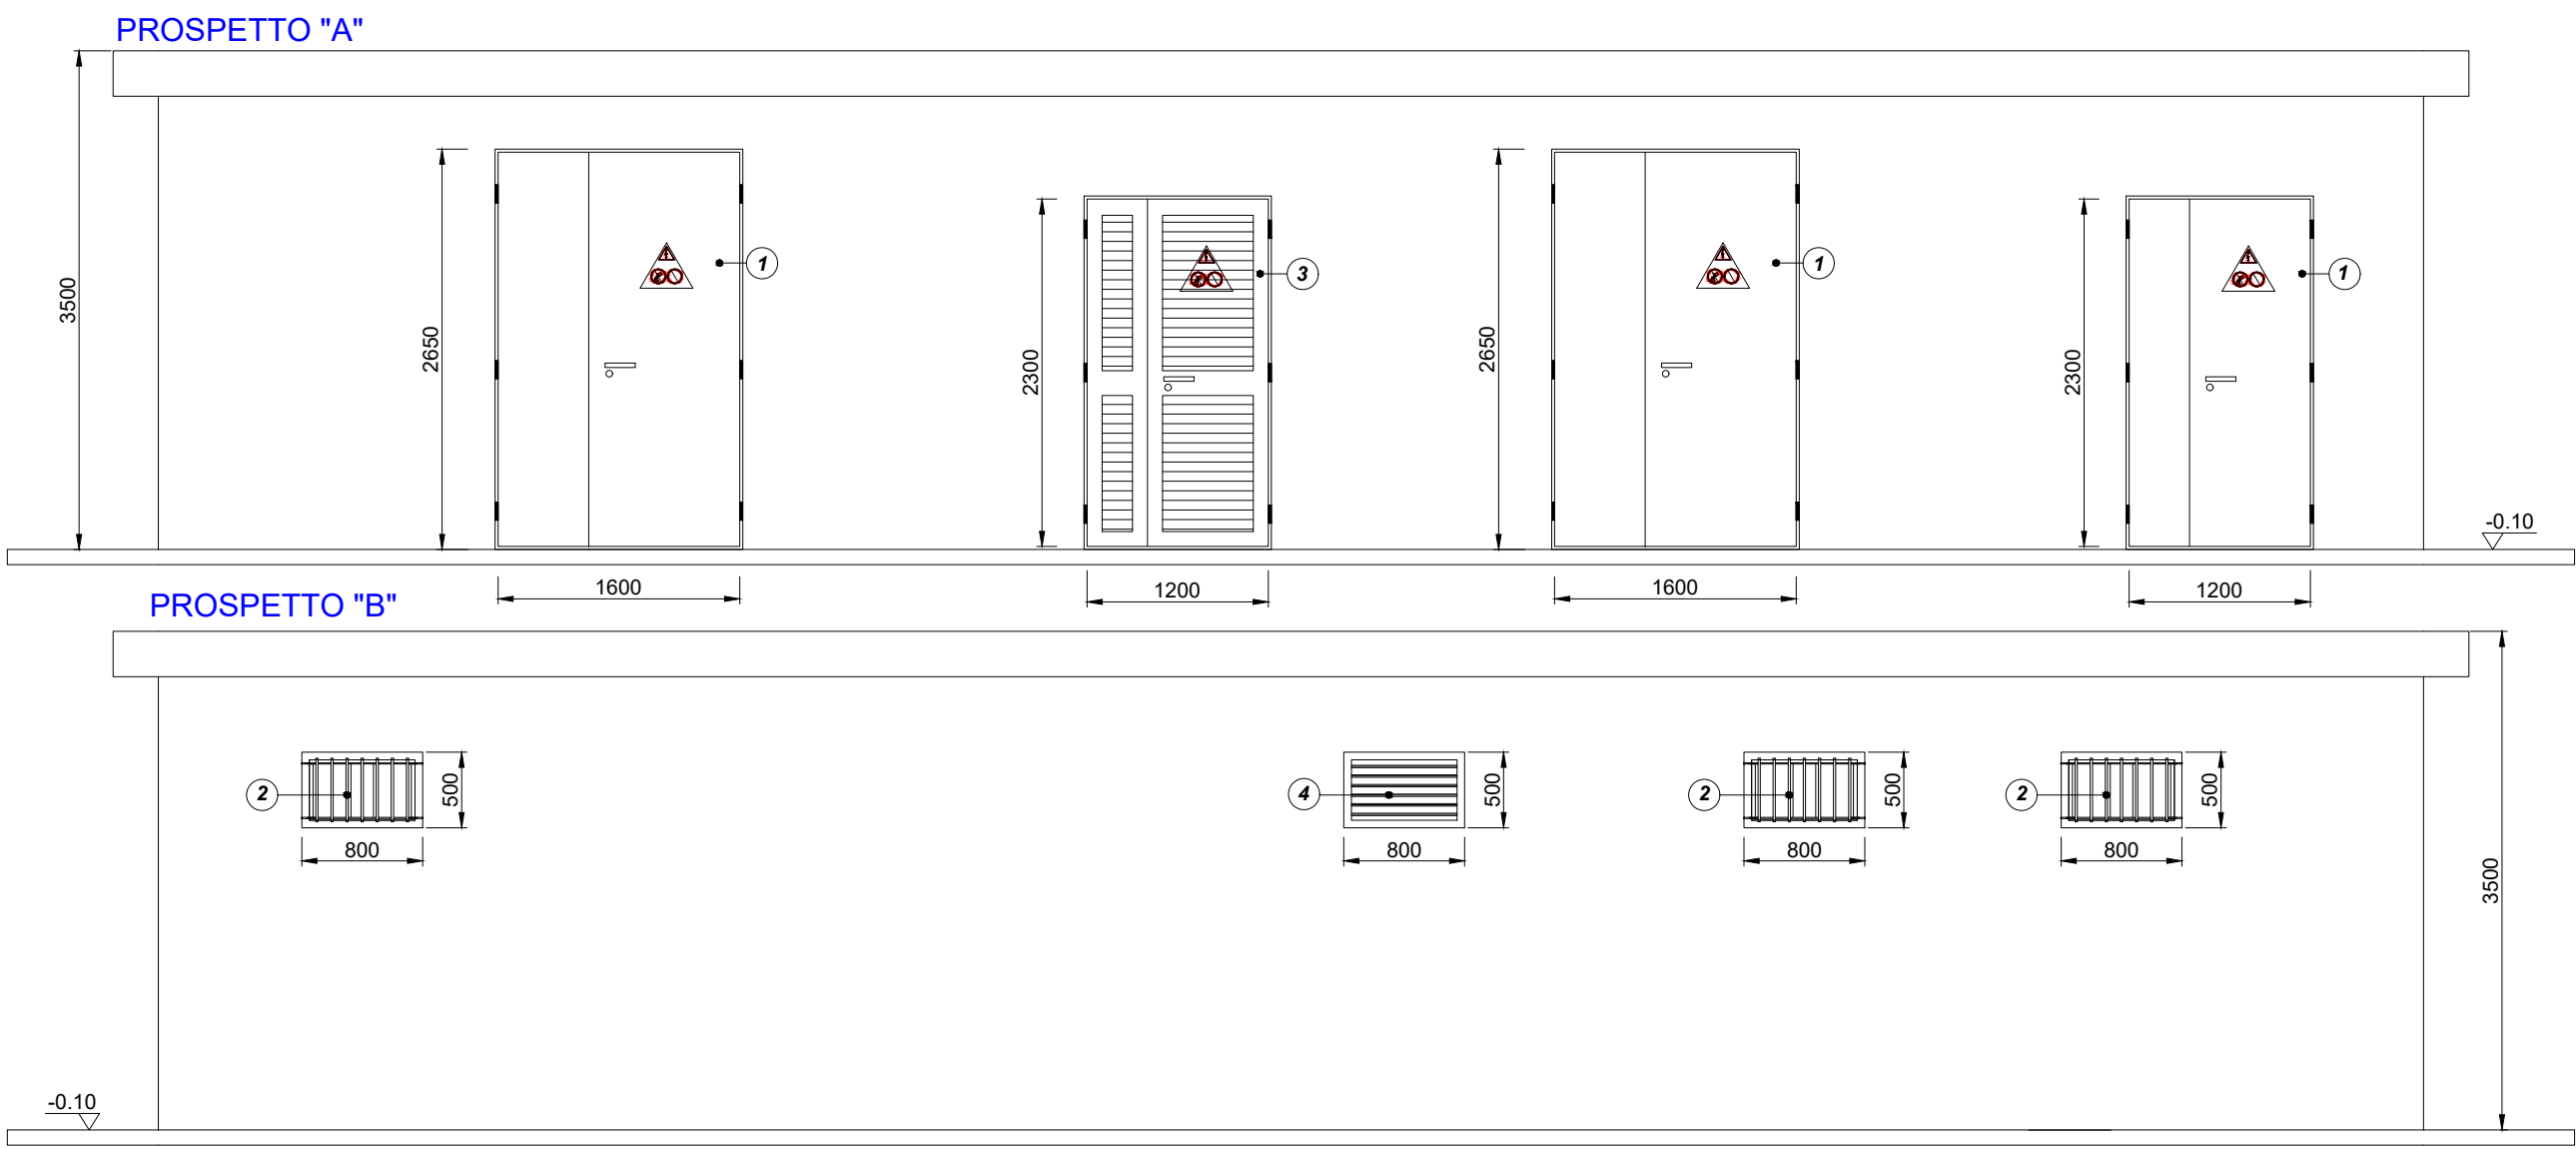


Sezioni cabina di smistamento - Scala 1:50

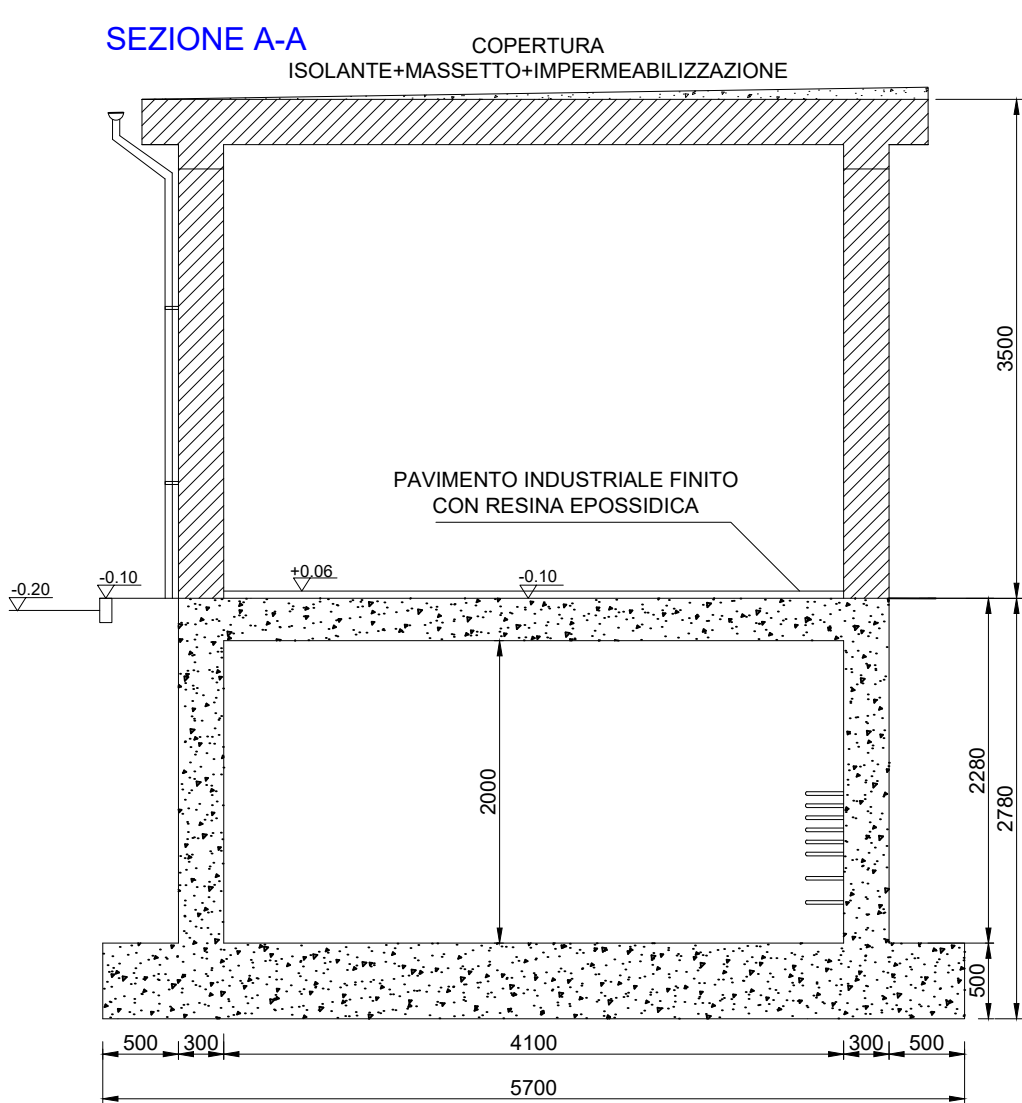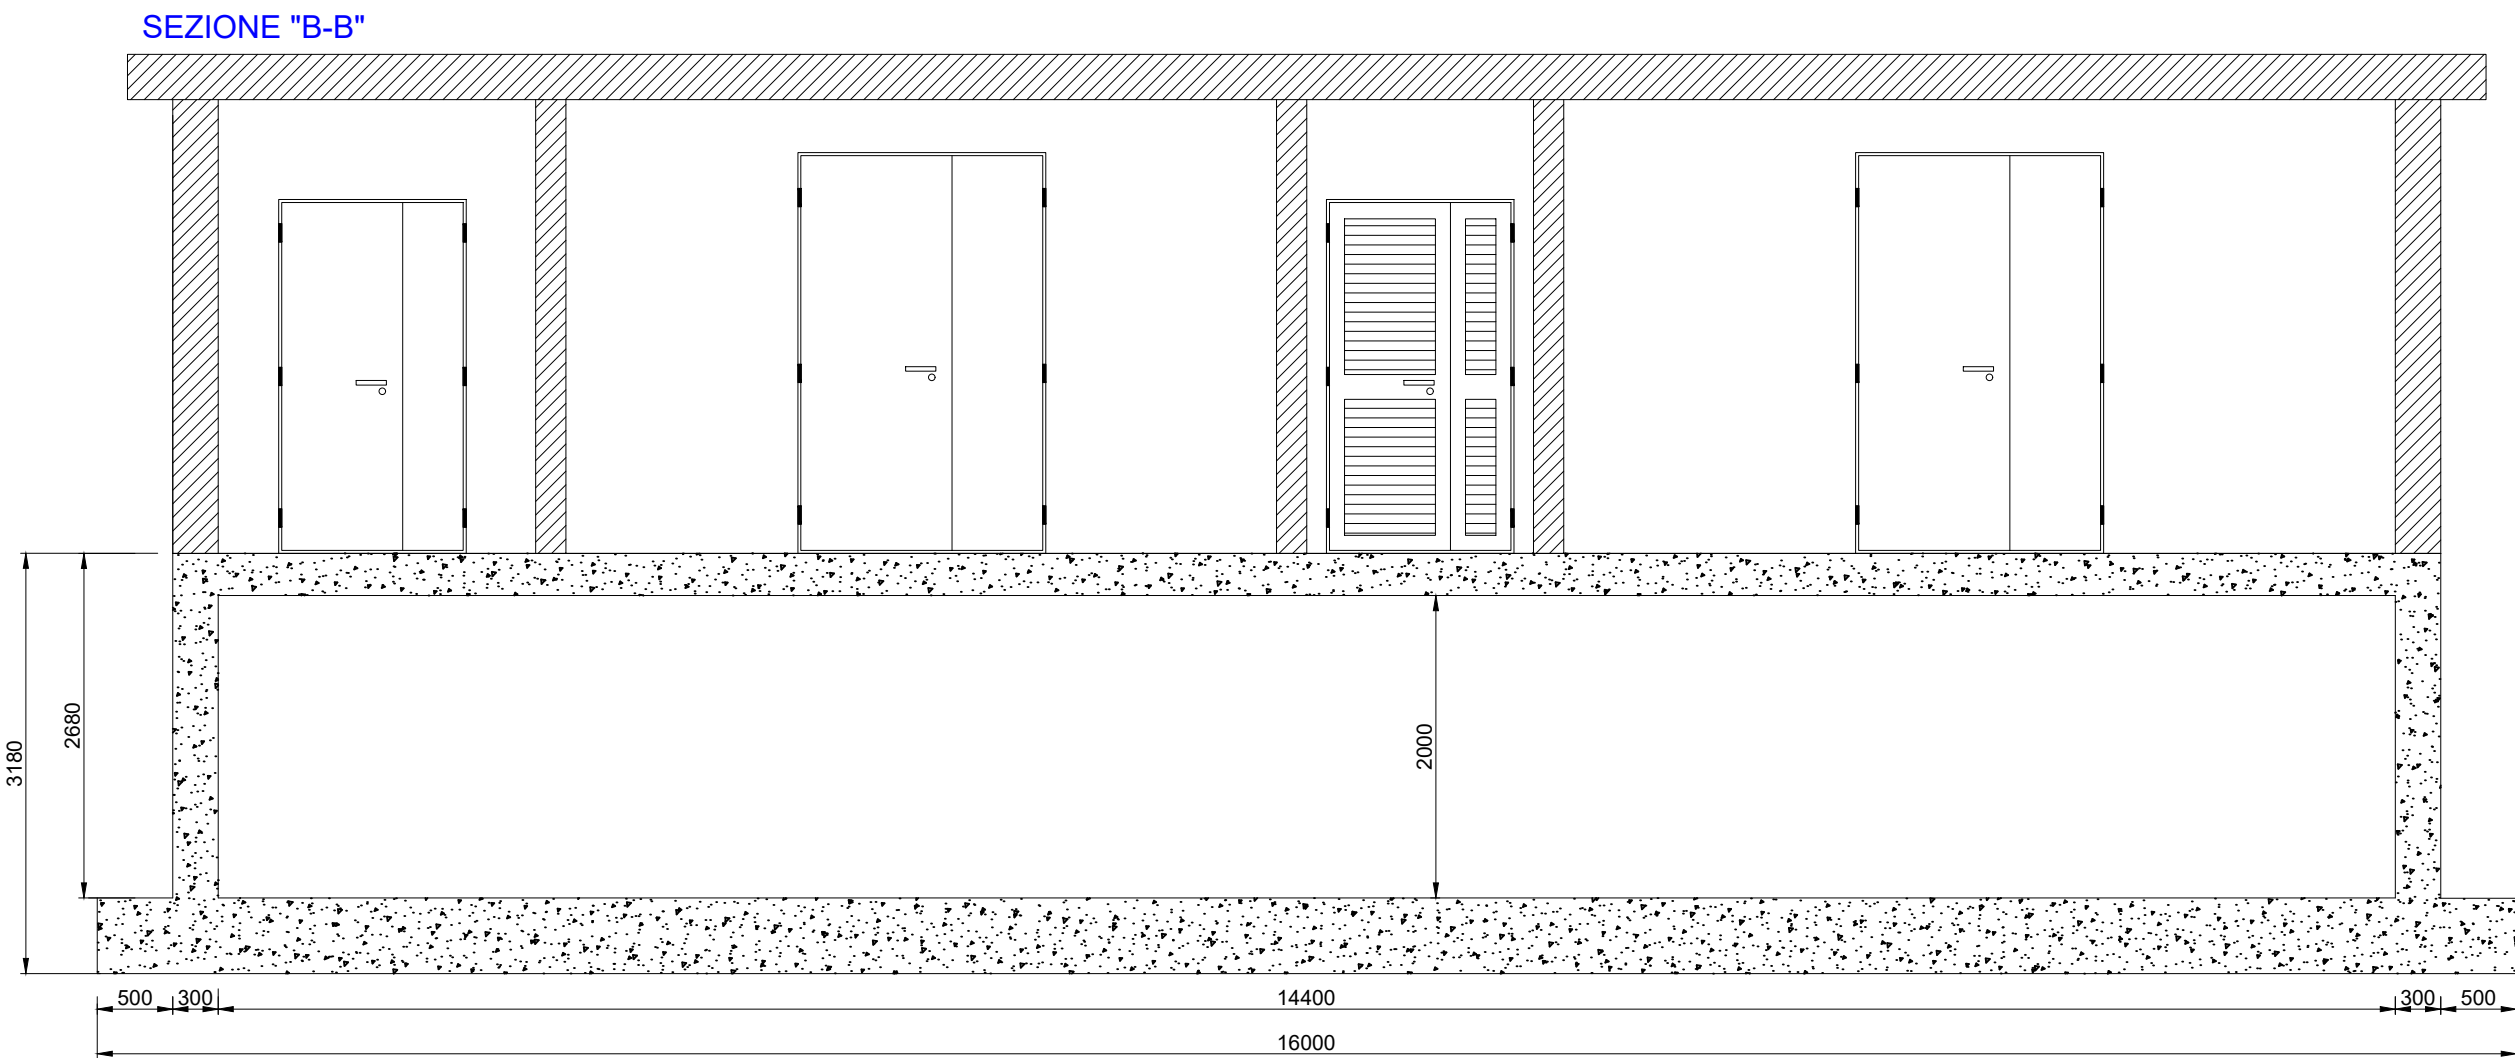


Pianta interrata cabina di smistamento - Scala 1:50

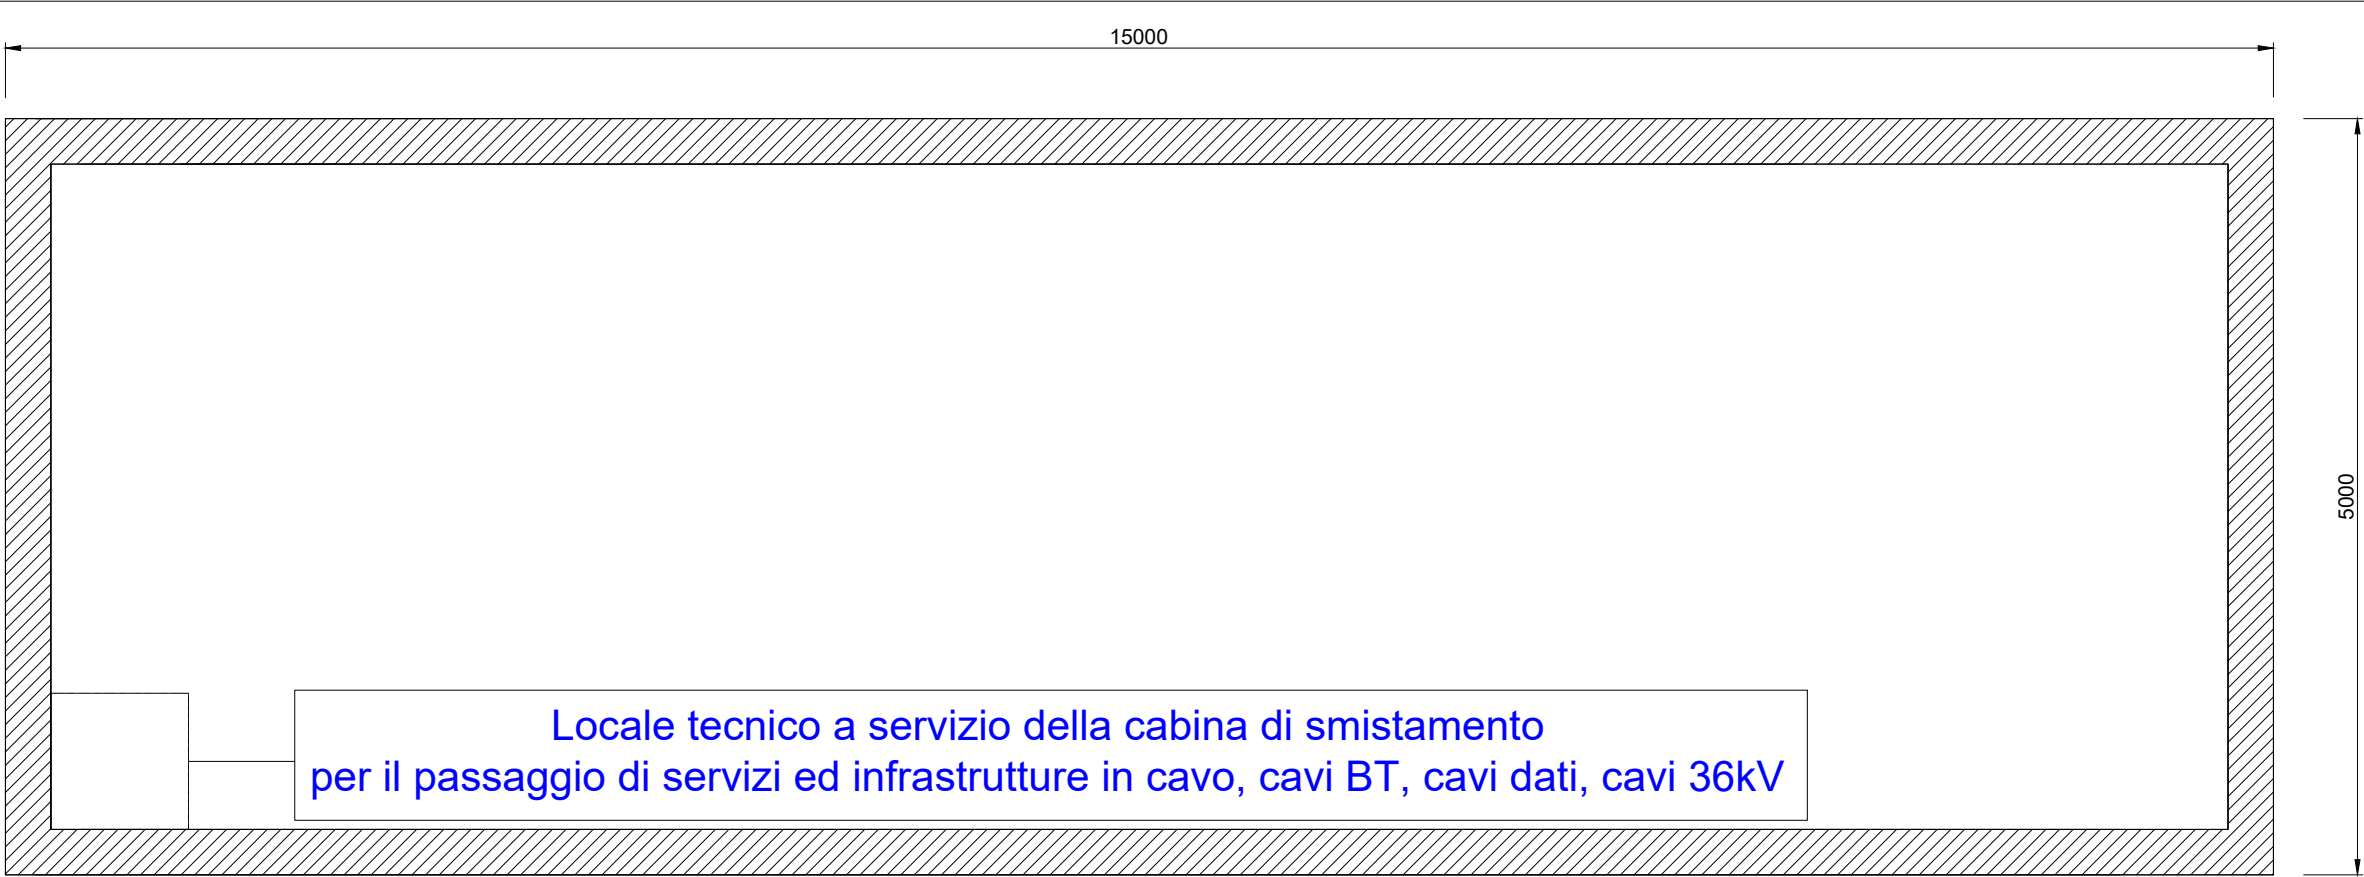


Particolari recinzione - Scala 1:50

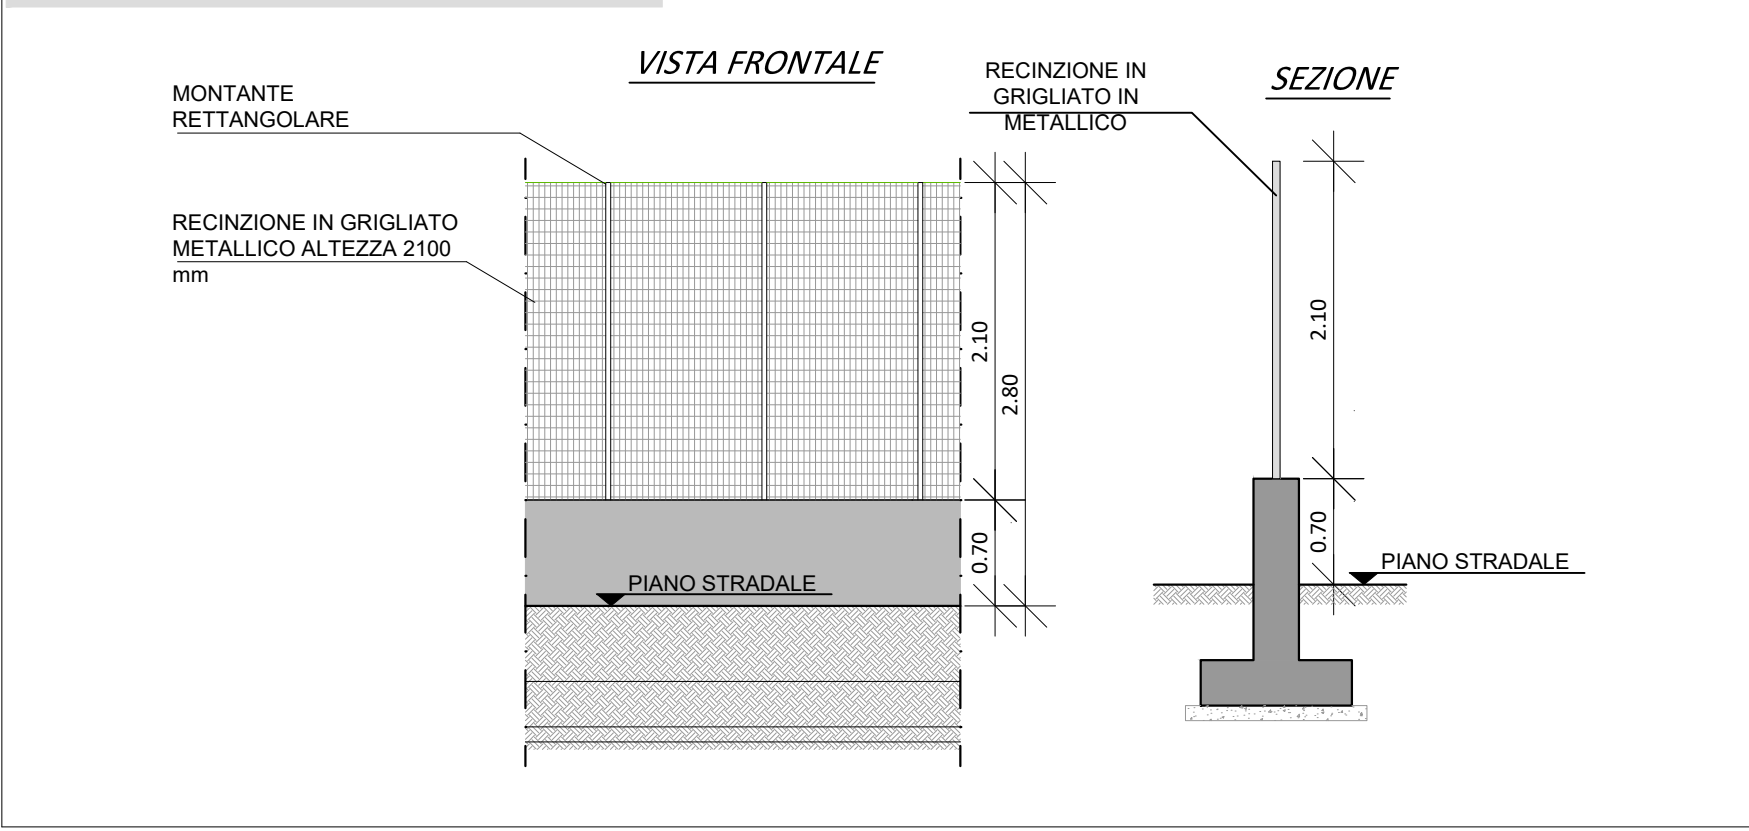

Particolari cancello recinzione - Scala 1:50

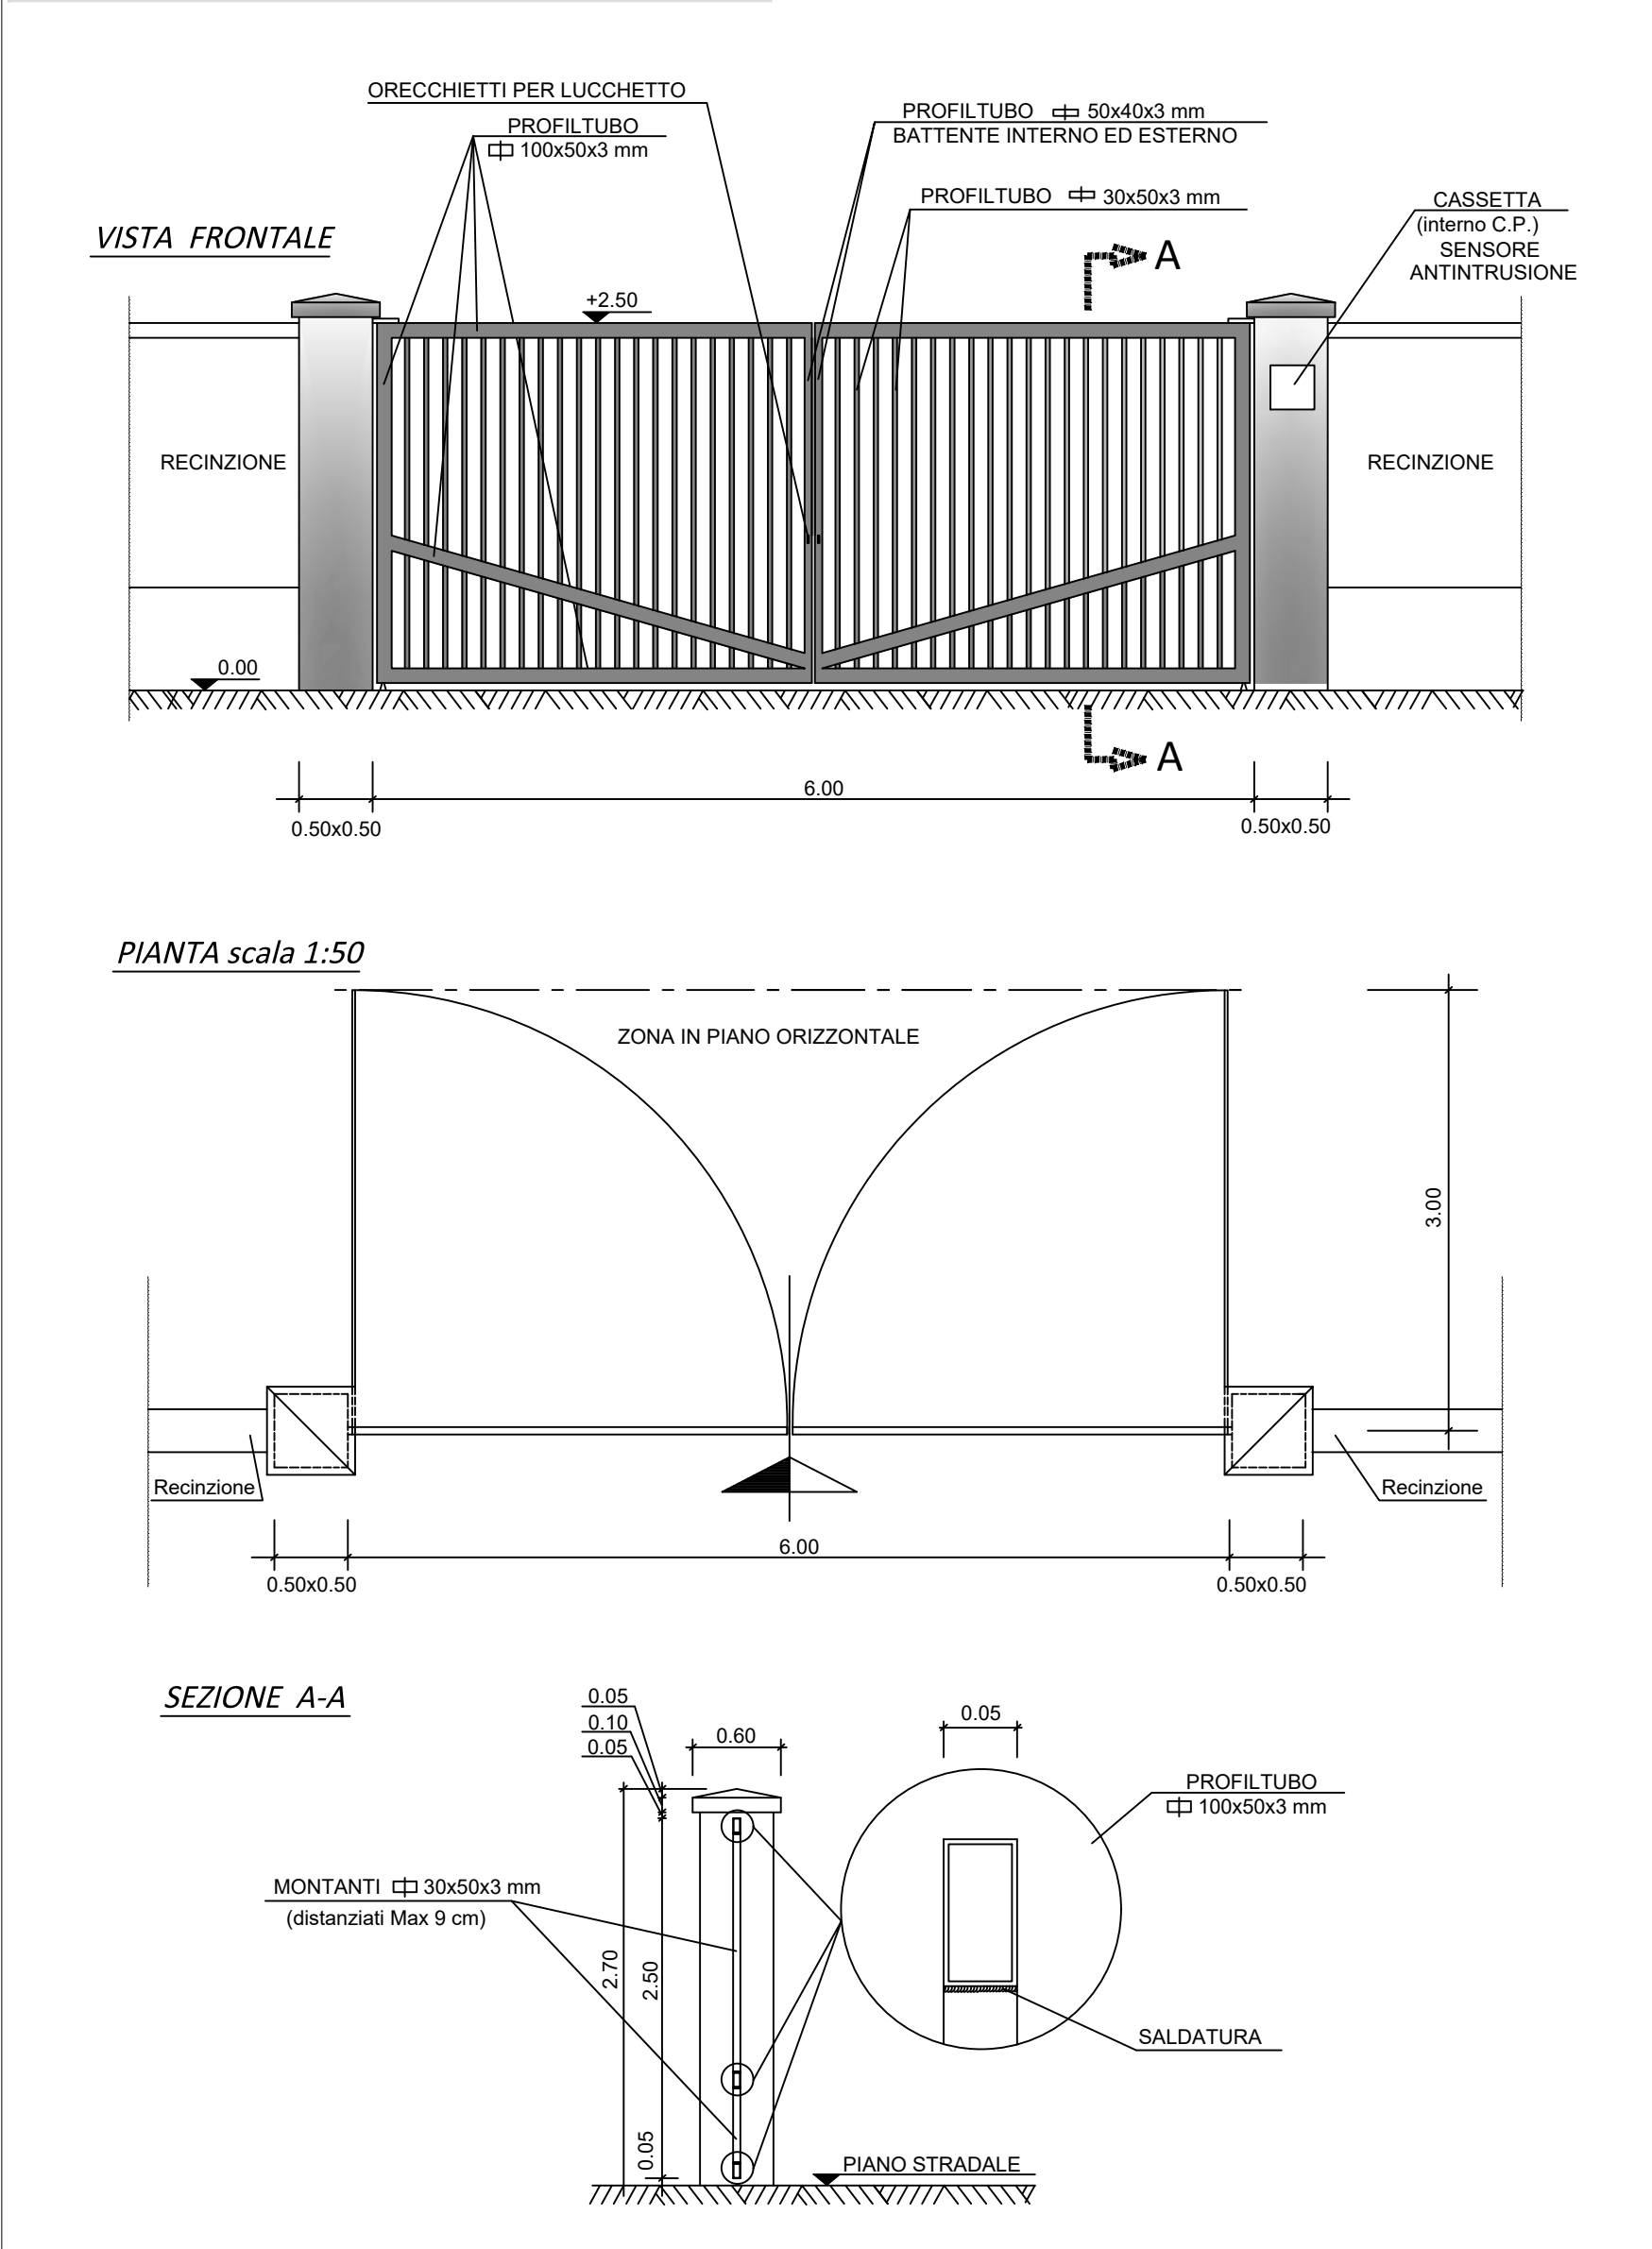

Esempio di installazione illuminazione e sistema di videosorveglianza - Scala 1:50

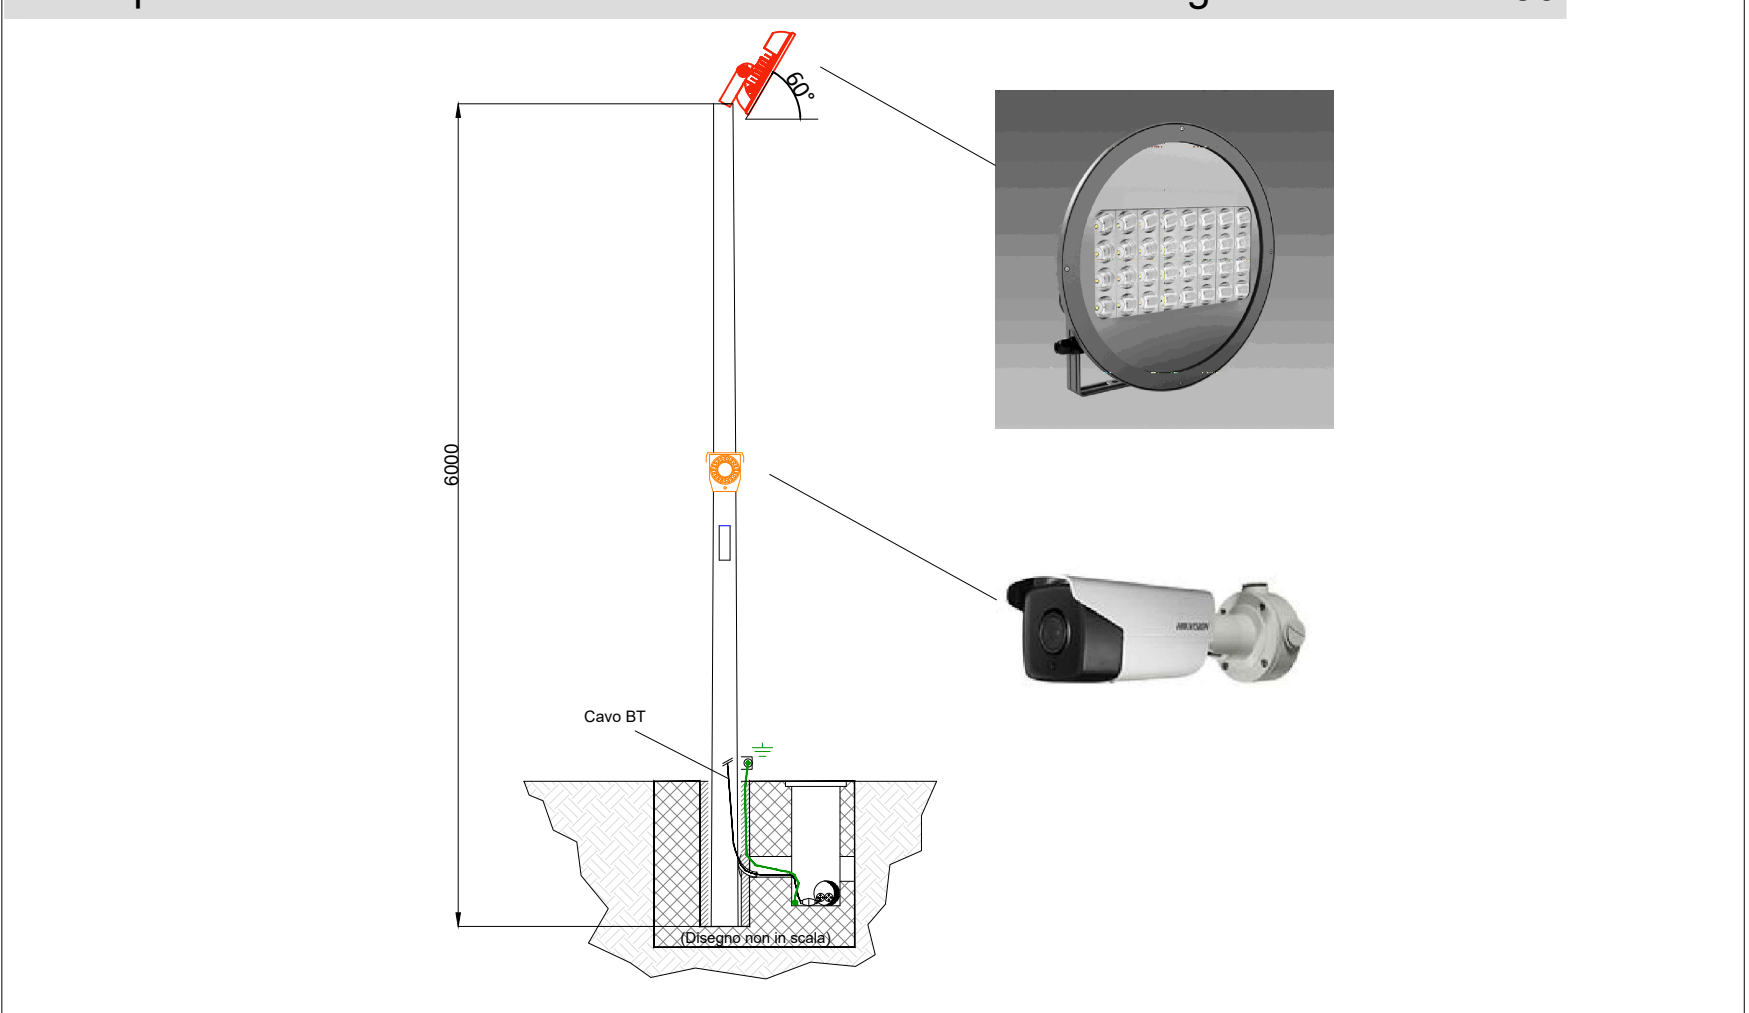

Pianta cabina di smistamento - scala 1:50

