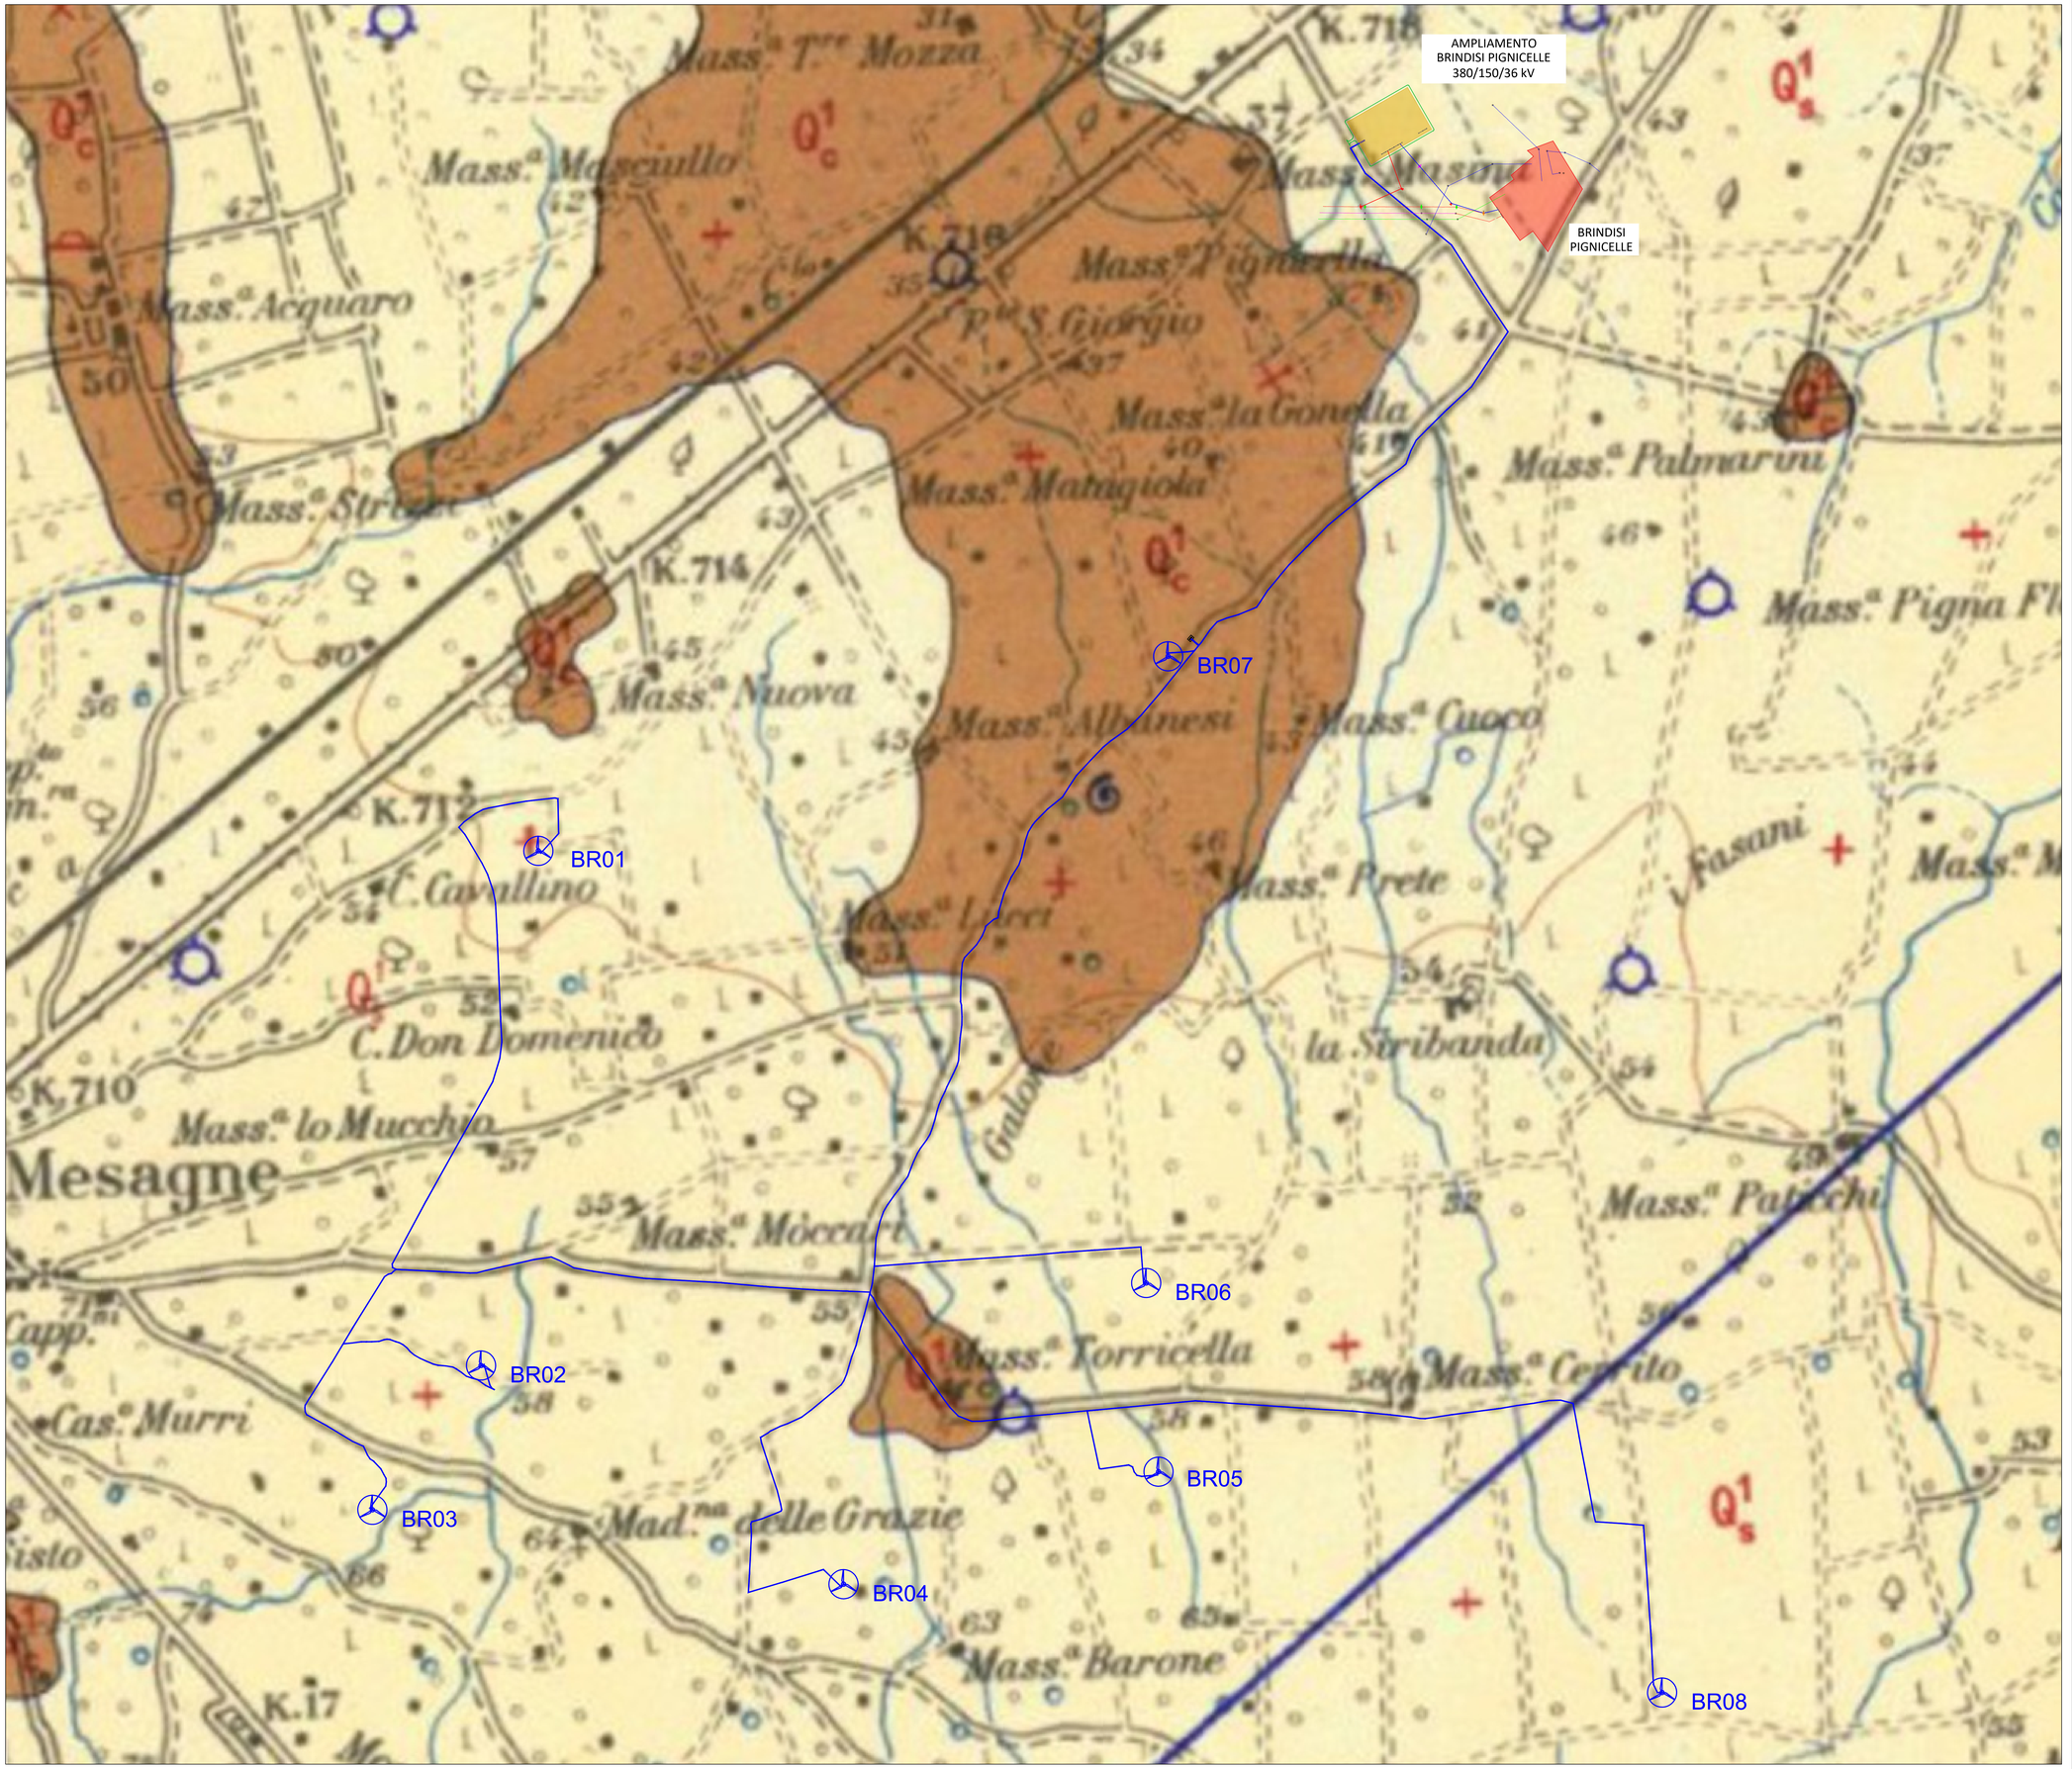

Legenda:

- Aerogeneratori di progetto
- Cavidotto interrato a 36 kV
- Cabina Utente di smistamento

Opere di rete:

- Linea esistente AT RTN 150 kV "BR-VILLA CASTELLI"
- Linea esistente AAT RTN 380 kV "TARANTO N"
- Linea esistente AAT RTN 380 kV "BARI OVEST"
- Linea esistente AT RTN 150 kV "MESAGNE"
- Futuro sostegno AAT 380 kV tipo EP
- Futuro sostegno AAT 380 kV tipo EA
- Futuro sostegno AAT 380 kV tipo CA
- Sostegno AAT 380 kV tipo CA (esistente: da riutilizzare)
- Sostegni AAT 380 kV tipo LV - ML (esistenti: da eliminare)
- Sostegni AAT 380 kV tipo LV - PL (esistenti: non interessati dalle opere di "Raccordo")
- Raccordo Ovest Asse Linea AAT 380 kV futura
- Raccordo Est Asse Linea AAT 380 kV futura
- Area futura SE
- Viabilità esterna
- Brindisi Pignicelle

Carta geologica

Q^1_c FORMAZIONE DI GALLIPOLI

Sabbie argillose giallastre, talora debolmente cementate, in strati di qualche cm. di spessore, che passano inferiormente a sabbie argillose e argille grigio-azzurrastre (Q1s); spesso l'unità ha intercalati bianchi arenacei e calcarenitici ben cementati (Q1c).

REGIONE PUGLIA
PROVINCIA DI BRINDISI
Mesagne (BR) , Brindisi (BR)

LOCALITA': "la Piantata", "Conella" e "Macchia di Parisi"

PROGETTO DEFINITIVO PER LA REALIZZAZIONE DI UN IMPIANTO EOLICO NEI COMUNI DI MESAGNE (BR) E BRINDISI (BR), COSTITUITO DA 8 AEROGENERATORI CON POTENZA NOMINALE PARI A 29,9 MW, CON OPERE DI CONNESSIONE LOCALIZZATE NEL COMUNE DI BRINDISI (BR)

Sezione 1:
INQUADRAMENTO GENERALE

Titolo elaborato:
INQUADRAMENTO SU CARTA GEOLOGICA

N. Elaborato: 1.3 Scala: 1:10000

Proponente

HERGO RENEWABLES S.P.A

VIA PRIVATA MARIA TERESA 8
20123 MILANO (MI)

Progettazione

TENPROJECT "The power of the future is renewable"

sede legale e operativa
San Martino Sannita (BN) Loc. Chianarile snc Area Industriale
sede operativa
Lucera (FG) via A. La Cava 114
P.IVA 01465940623
Azienda con sistema gestione qualità Certificato N. 50 100 11873

Progettista
Dott. Ing. Vittorio Iacono

Rev.	Data	Elaborazione	Approvazione	Emissione	DESCRIZIONE
01	APRILE 2026	VC	VC	VI	Aggiornamento opere RTN
00	GIUGNO 2025	VC	VC	VI	Emissione progetto definitivo
Rev.	Data	sigla	sigla	sigla	DESCRIZIONE

Nome File sorgente	GE.MSG02.PD.1.3.R01.dwg	Nome file stampa	GE.MSG02.PD.1.3.R01.pdf	Formato di stampa	A1