

IMPIANTO DI RETE PER LA CONNESSIONE ALLA
RETE 36 kV DELL'IMPIANTO DI PRODUZIONE
"ZECCA" AVENTE POTENZA IN IMMISSIONE PARI A
10,475 MW
UBICATO IN COMUNE DI BRINDISI
PROCEDURA AUTORIZZATIVA

PIANO TECNICO DELLE OPERE
"AMPLIAMENTO BRINDISI PIGNICELLE CP"
PIANO QUOTATO STAZIONE

IDENTIFICAZIONE ELABORATO

Livello prog.	Codice rintracciabilità	Tipo docum.	N°elaborato	N° foglio	Tot. fogli	NOME FILE	DATA	SCALA
Studio di fattibilità	202100162	Elaborato grafico	1	1		PTO_TAV57_REV01	Dicembre 2025	1:1500

REVISIONI


REV.	DATA	DESCRIZIONE	ESEGUITO	VERIFICATO	APPROVATO
00	MAR. 25	PTO AMPLIAMENTO S.E. BR PIGNICELLE	Ing. Emanuele Verdoscia		
01	DIC. 25	PTO AMPLIAMENTO S.E. BR PIGNICELLE	Ing. Emanuele Verdoscia		

PROGETTAZIONE



GESTORE RETE ELETTRICA

RICHIEDENTE
SCS 08 SRL
Via G. Antonelli 3 - Monopoli

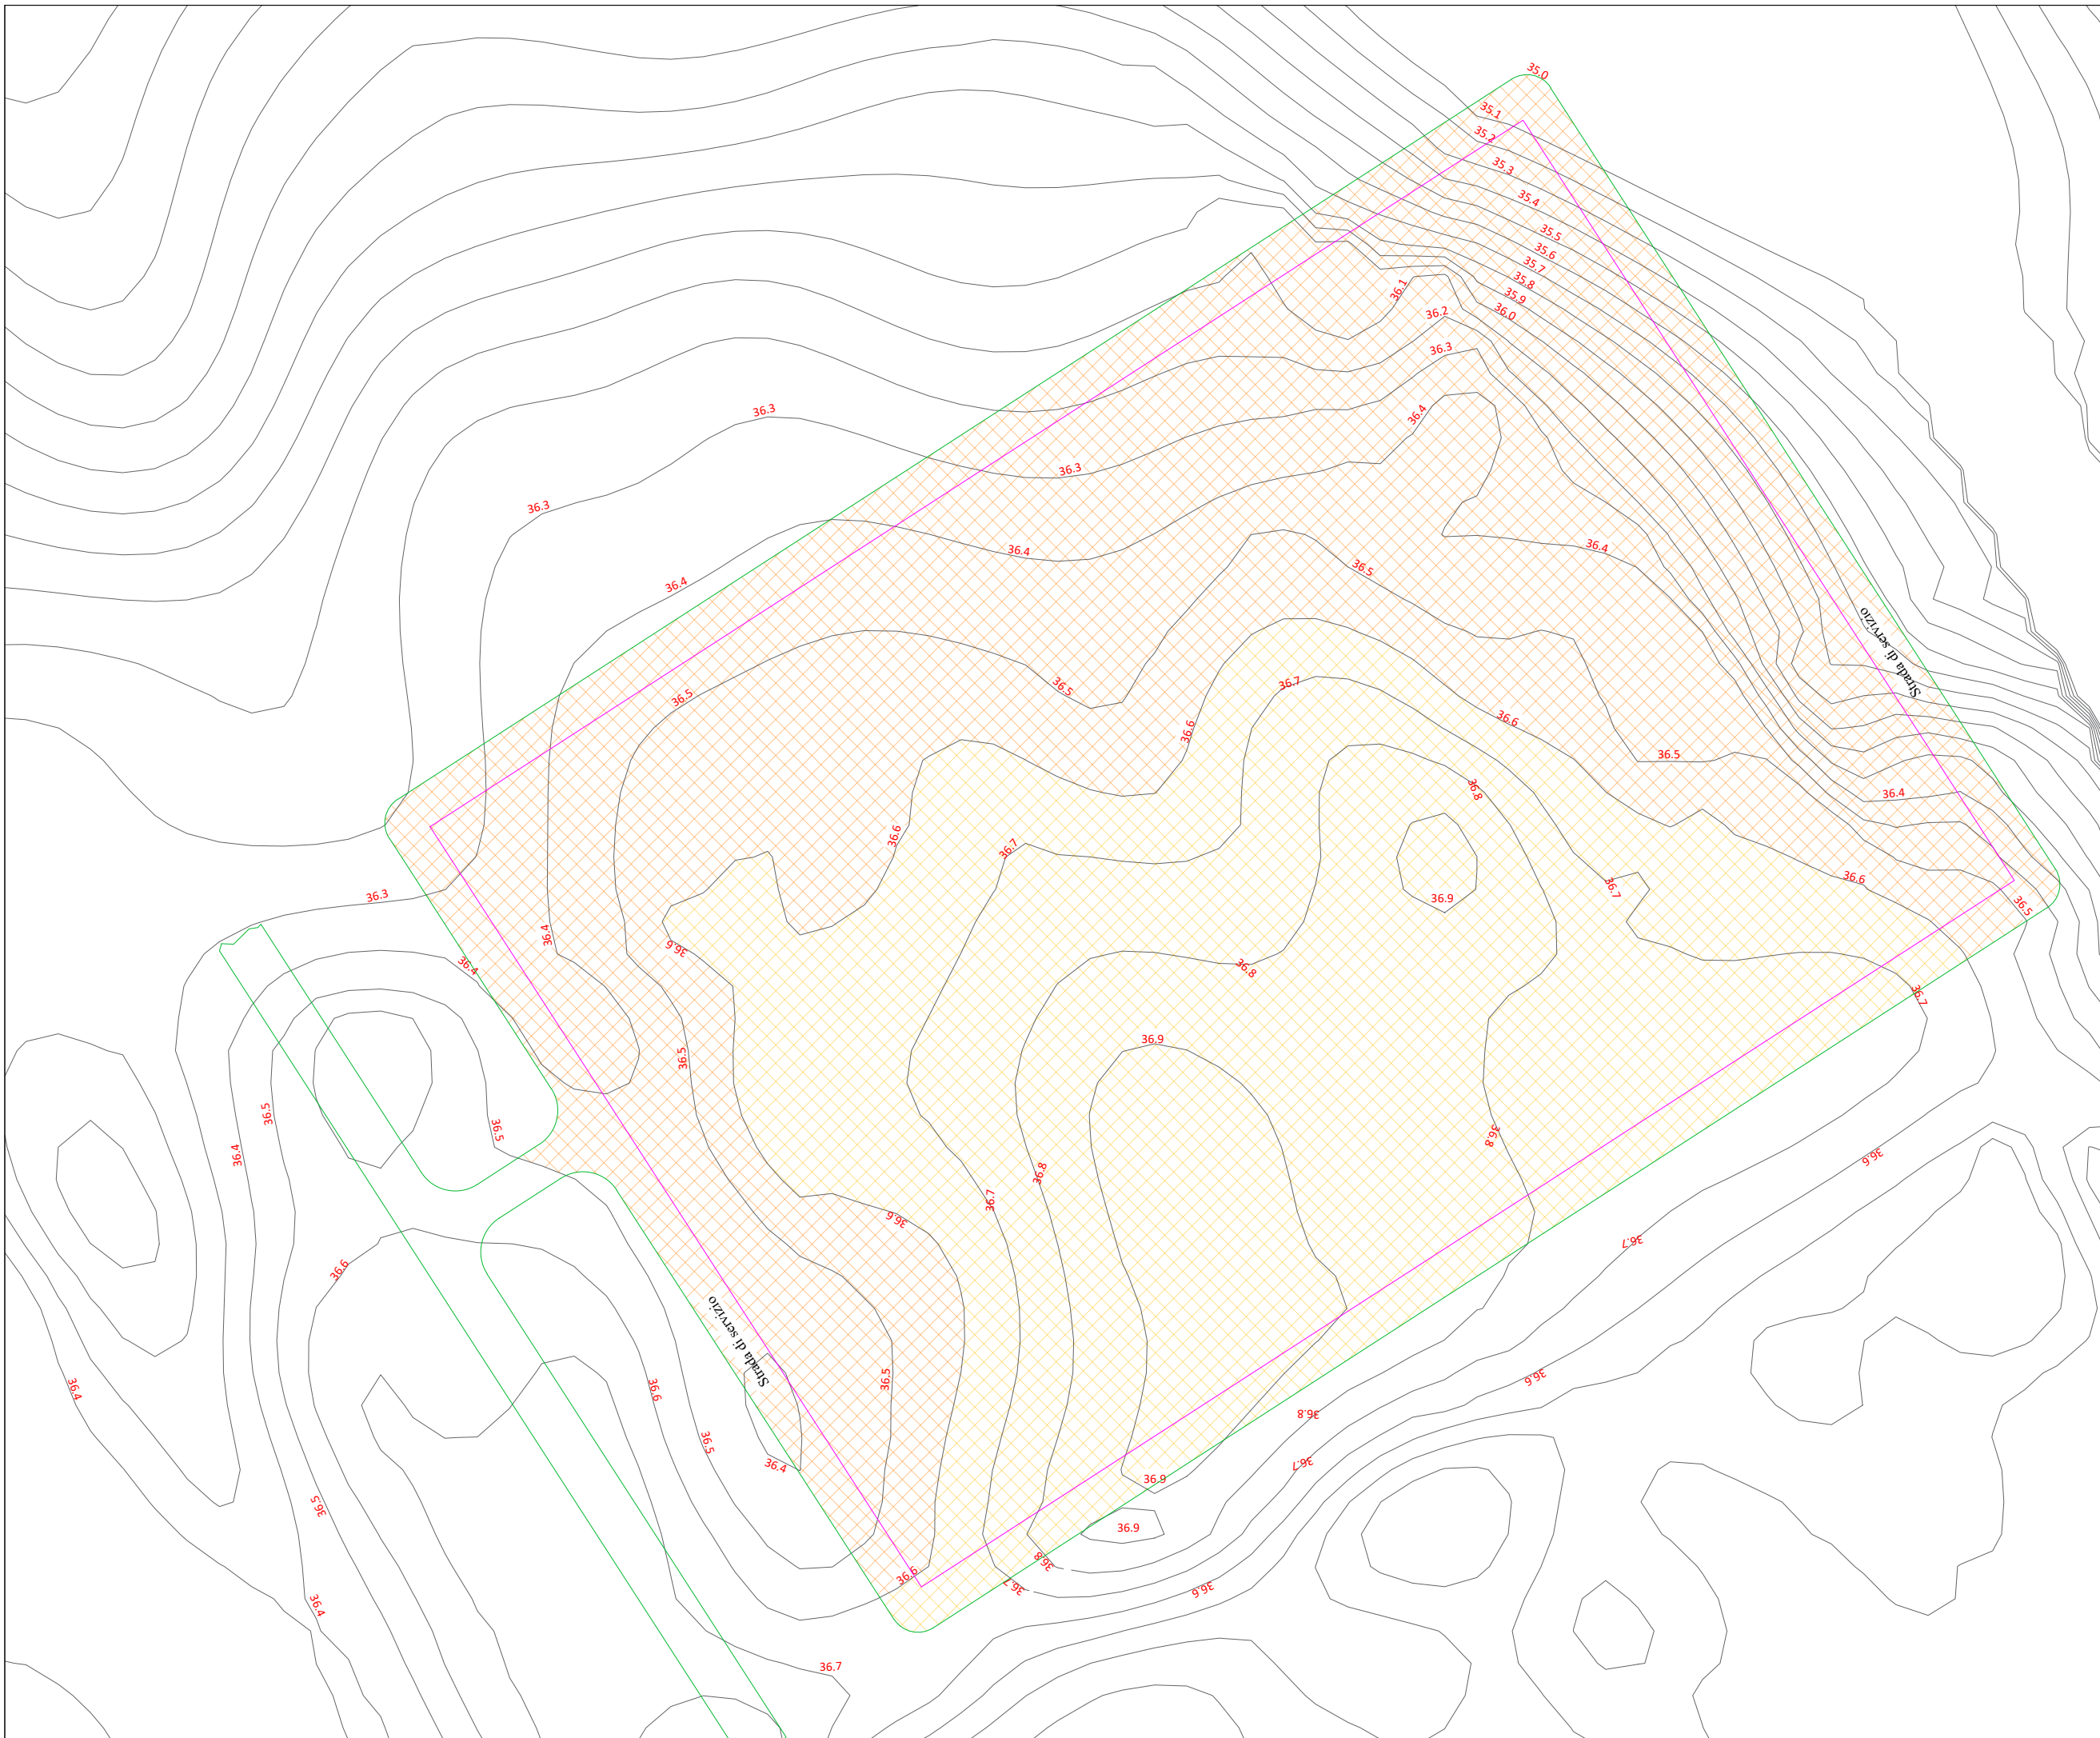

LEGENDA

VIABILITA'

INGOMBRO CP

QUOTA DI COMPENSO m 36,6 s.l.m.

RIPORTO

SCAVO

RIPORTO: 15964.91 mc

SCAVO: 10433.81 mc