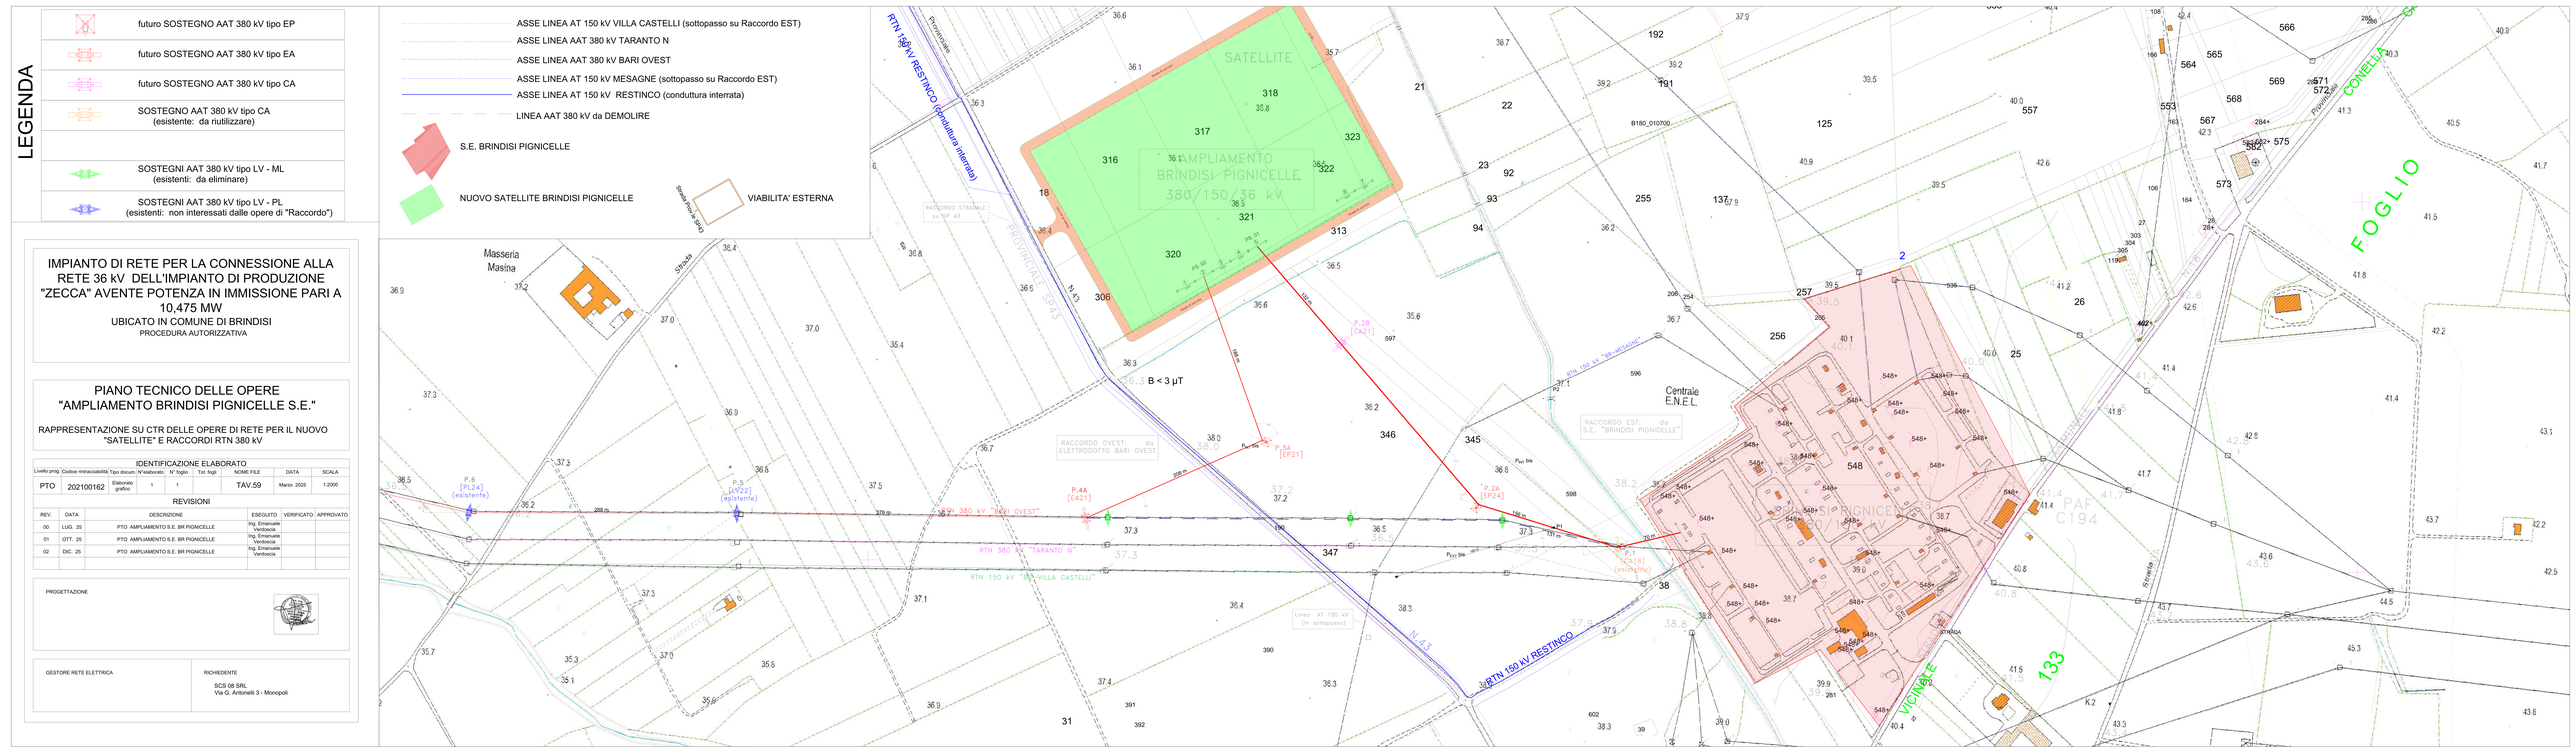
LEGENDA
futuro SOSTEGNO AAT 380 kV tipo EP
futuro SOSTEGNO AAT 380 kV tipo EA
futuro SOSTEGNO AAT 380 kV tipo CA
SOSTEGNO AAT 380 kV tipo CA (esistente: da riutilizzare)
SOSTEGNI AAT 380 kV tipo LV - ML (esistenti: da eliminare)
SOSTEGNI AAT 380 kV tipo LV - PL (esistenti: non interessati dalle opere di "Raccordo")
ASSE LINEA AT 150 kV VILLA CASTELLI (sottopasso su Raccordo EST)
ASSE LINEA AAT 380 kV TARANTO N
ASSE LINEA AAT 380 kV BARI OVEST
ASSE LINEA AT 150 kV MESAGNE (sottopasso su Raccordo EST)
ASSE LINEA AT 150 kV RESTINCO (conduttura interrata)
LINEA AAT 380 kV da DEMOLIRE
S.E. BRINDISI PIGNICELLE
NUOVO SATELLITE BRINDISI PIGNICELLE
Strada Prov.le 5/43
VIABILITA' ESTERNA
IMPIANTO DI RETE PER LA CONNESSIONE ALLA RETE 36 kV DELL'IMPIANTO DI PRODUZIONE "ZECCA" AVENTE POTENZA IN IMMISSIONE PARI A 10,475 MW
UBICATO IN COMUNE DI BRINDISI
PROCEDURA AUTORIZZATIVA
PIANO TECNICO DELLE OPERE
"AMPLIAMENTO BRINDISI PIGNICELLE S.E."
RAPPRESENTAZIONE SU CTR DELLE OPERE DI RETE PER IL NUOVO "SATELLITE" E RACCORDI RTN 380 kV
IDENTIFICAZIONE ELABORATO
Livello prog. | Codice intracciabilità | Tipo docum. | N° elaborato | N° foglio | Tot. fogli | NOME FILE | DATA | SCALA
PTO | 202100162 | Elaborato grafico | 1 | 1 | TAV.59 | Marzo 2025 | 1:2000
REVISIONI
REV. | DATA | DESCRIZIONE | ESEGUITO | VERIFICATO | APPROVATO
00 | LUG. 25 | PTO AMPLIAMENTO S.E. BR PIGNICELLE | Ing. Emanuele Verdesca
01 | OTT. 25 | PTO AMPLIAMENTO S.E. BR PIGNICELLE | Ing. Emanuele Verdesca
02 | DIC. 25 | PTO AMPLIAMENTO S.E. BR PIGNICELLE | Ing. Emanuele Verdesca
PROGETTAZIONE
GESTORE RETE ELETTRICA
RICHIEDENTE
SCS 08 SRL
Via G. Antonelli 3 - Monopoli
SATELLITE
AMPLIAMENTO BRINDISI PIGNICELLE 380/150/36 kV
RACCORDO STRADALE su S.P. 43
RACCORDO OVEST: da ELETTRODOTTO BARI OVEST
RACCORDO EST: da S.E. "BRINDISI PIGNICELLE"
PROVINCIALE SP 43
N.43
Masseria Masina
Strada
Centrale E.N.E.L.
B < 3 µT
P.6 [PL24] (esistente)
P.5 [cP22] (esistente)
P.4A [EA21]
P.2B [DA21]
P.3A [EP21]
P.2A [EP24]
P.1 [CA18] (esistente)
RTN 380 kV "BARI OVEST"
RTN 380 kV "TARANTO N"
RTN 150 kV "VILLA CASTELLI"
RTN 150 kV "MESAGNE"
RTN 150 kV RESTINCO
Linea AT 150 kV (in sottopasso)
Provinciale
Strada Prov.le 5/43
PROVINCIALE CONELLE
FOGLIO
VICINALE
STRADA
133
PAF C194
Masseria Masina
Centrale E.N.E.L.
SATELLITE
AMPLIAMENTO BRINDISI PIGNICELLE 380/150/36 kV
RACCORDO STRADALE su S.P. 43
RACCORDO OVEST: da ELETTRODOTTO BARI OVEST
RACCORDO EST: da S.E. "BRINDISI PIGNICELLE"
PROVINCIALE SP 43
N.43
B < 3 µT
P.6 [PL24] (esistente)
P.5 [cP22] (esistente)
P.4A [EA21]
P.2B [DA21]
P.3A [EP21]
P.2A [EP24]
P.1 [CA18] (esistente)
RTN 380 kV "BARI OVEST"
RTN 380 kV "TARANTO N"
RTN 150 kV "VILLA CASTELLI"
RTN 150 kV "MESAGNE"
RTN 150 kV RESTINCO
Linea AT 150 kV (in sottopasso)
Provinciale
Strada Prov.le 5/43
PROVINCIALE CONELLE
FOGLIO
VICINALE
STRADA
133
PAF C194