
PROVINCIA DI BRINDISI - p_br - REG_UFFICIALE - 0032667 - Ingresso - 09/10/2026 - 11:03

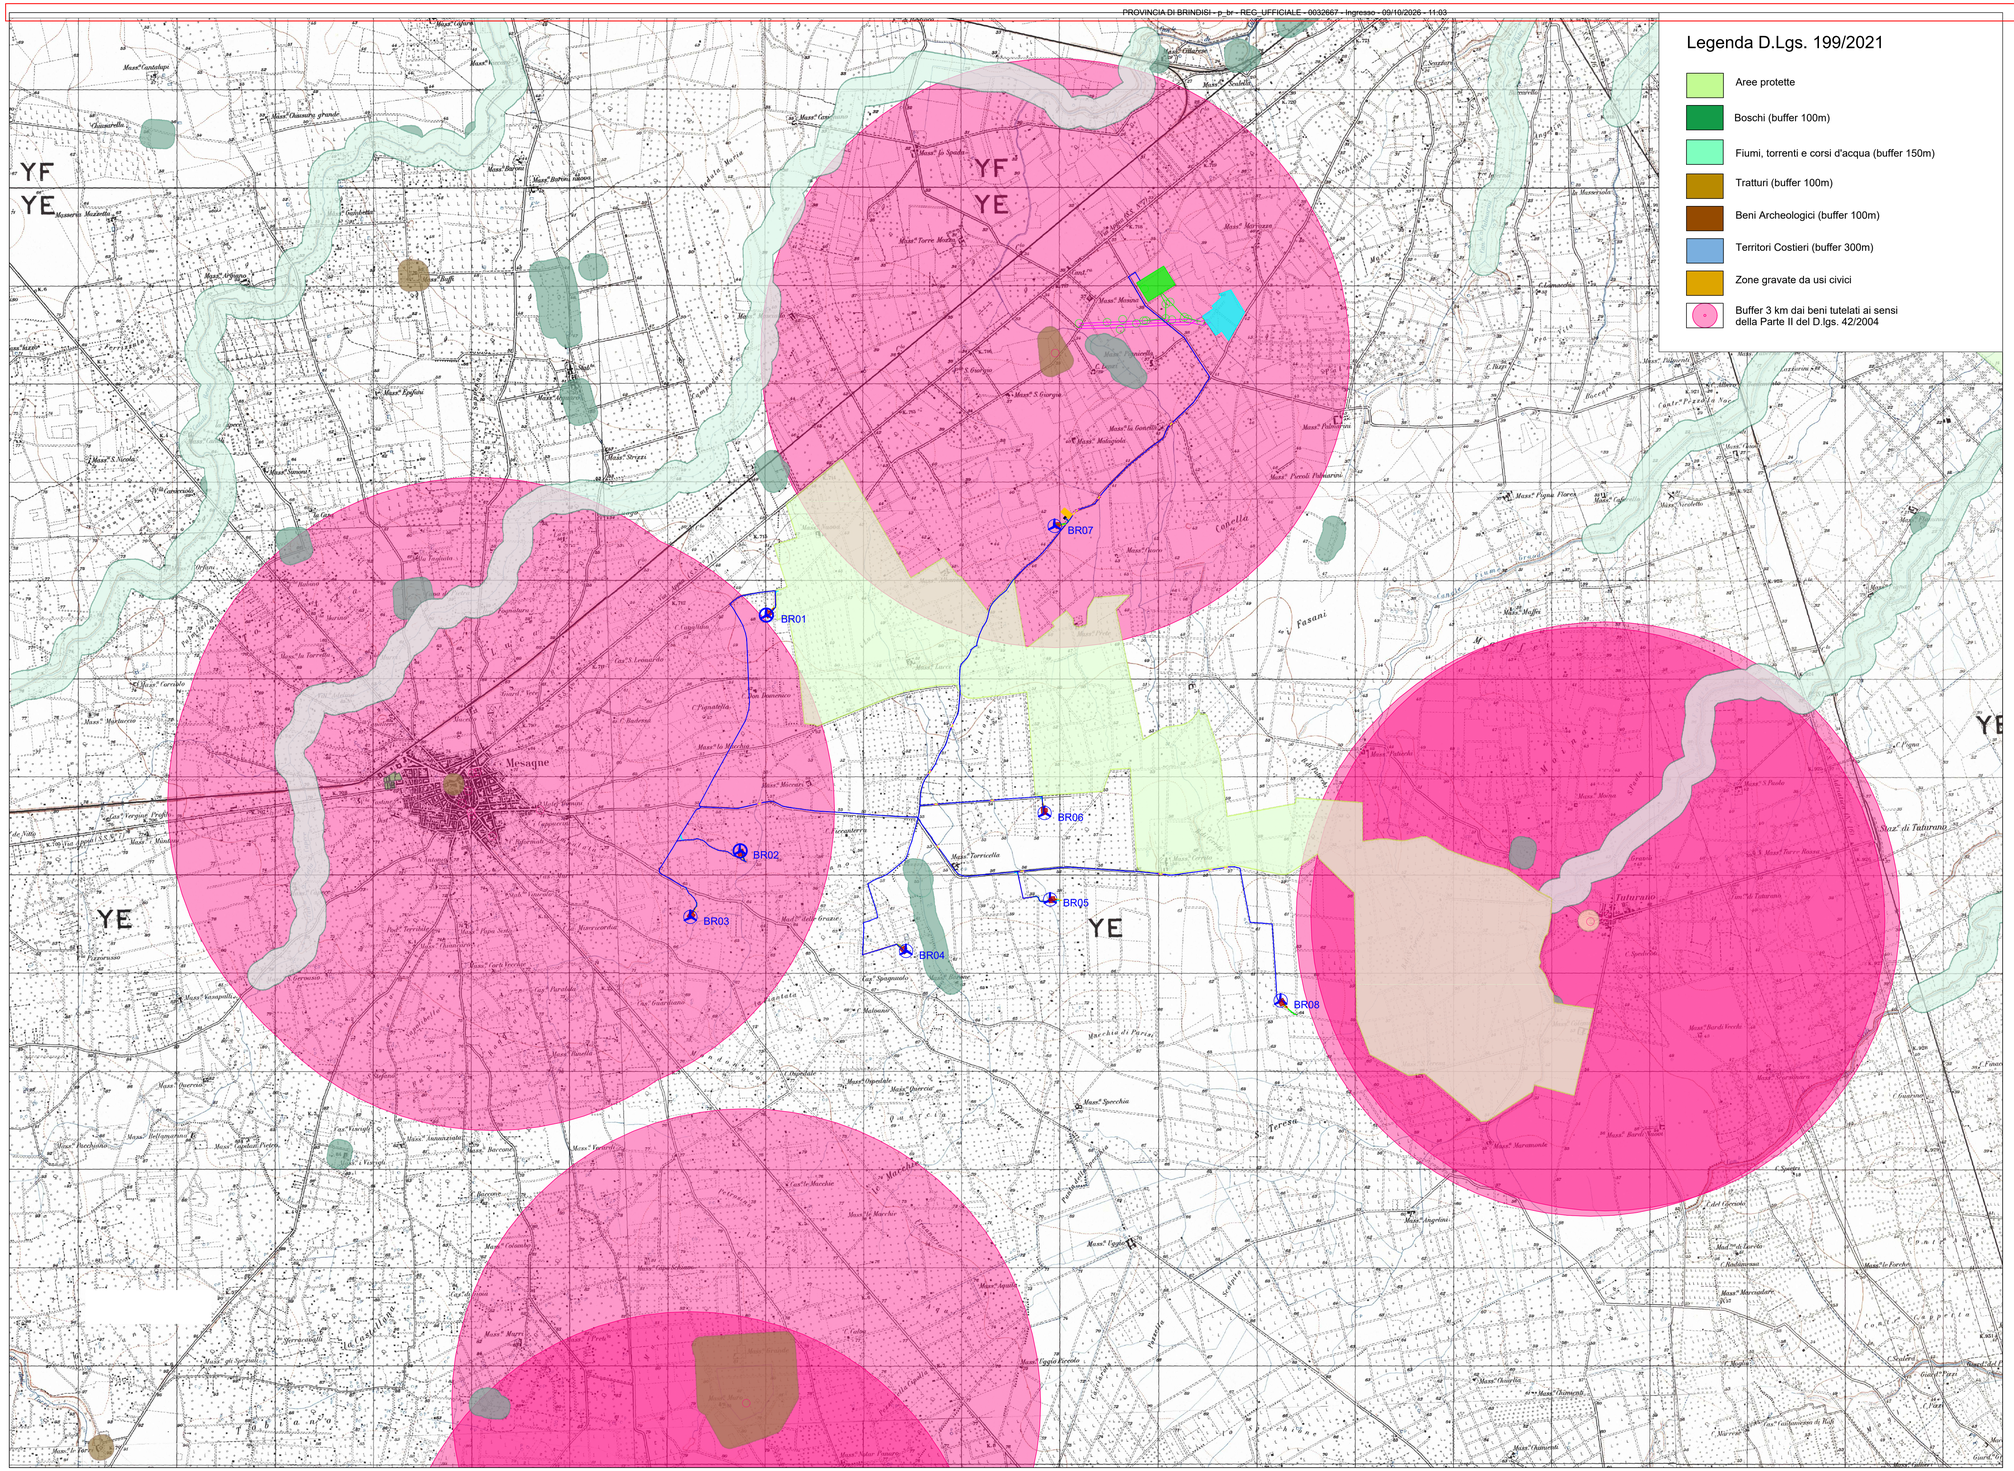

Legenda D.Lgs. 199/2021

- Aree protette
- Boschi (buffer 100m)
- Fiumi, torrenti e corsi d'acqua (buffer 150m)
- Tratturi (buffer 100m)
- Beni Archeologici (buffer 100m)
- Territori Costieri (buffer 300m)
- Zone gravate da usi civici
- Buffer 3 km dai beni tutelati ai sensi della Parte II del D.lgs. 42/2004

Legenda:

- Aerogeneratori di progetto
- Cavidotto interrato a 36 kV
- Tratti cavidotto in TOC
- Area cantiere manovra e trasbordo
- Area stoccaggio pale
- Piazzola appoggio gru
- Piazzola montaggio gru
- Piazzole ausiliarie appoggio gru
- Viabilità esistente da adeguare
- Viabilità di progetto
- Allargamenti temporanei
- Cabina Utente di smistamento
- Ampliamento 380/150/36 kV della RTN
- Stazione Elettrica esistente RTN 380/150 kV "Brindisi Pignicelle"
- Linea elettrica esistente

REGIONE PUGLIA
PROVINCIA DI BRINDISI
Mesagne (BR) , Brindisi (BR)

LOCALITA' "la Piantata", "Conella" e "Macchia di Parisi"

PROGETTO DEFINITIVO PER LA REALIZZAZIONE DI UN IMPIANTO EOLICO NEI COMUNI DI MESAGNE (BR) E BRINDISI (BR), COSTITUITO DA 8 AEROGENERATORI CON POTENZA NOMINALE PARI A 29,9 MW, CON OPERE DI CONNESSIONE LOCALIZZATE NEL COMUNE DI BRINDISI (BR)

Sezione 2:
STUDIO DI INSERIMENTO URBANISTICO E VINCOLISTICO

Titolo elaborato:
INQUADRAMENTO RISPETTO ALLE AREE IDONEE DI CUI AL D.Lgs. 199/2021

N. Elaborato: 2.1 Scala: 1:25000

Proponente

HERGO RENEWABLES S.P.A

VIA PRIVATA MARIA TERESA 8
20123 MILANO (MI)

Progettazione

TENPROJECT
"The power of the future is renewable"

sede legale e operativa
San Martino Sannita (BN) Loc. Chianarile snc Area Industriale
sede operativa
Lucera (FG) via A. La Cava 114
P.IVA 01465940623
Azienda con sistema gestione qualità Certificato N. 50 100 11873

Progettista
Dott. Ing. Vittorio Iacono

Rev.	Data	Elaborazione	Approvazione	Emissione	DESCRIZIONE
01	AGOSTO 2026	VC	VC	VI	Richiesta Integrazioni Provincia di Brindisi
00	GIUGNO 2025	VC	VC	VI	Emissione progetto definitivo
		sigla	sigla	sigla	

Nome File sorgente	GE.MSG02.PD.2.1.R01.dwg	Nome file stampa	GE.MSG02.PD.2.1.R01.pdf	Formato di stampa	A1