

COMUNE DI BRINDISI
PROVINCIA DI BRINDISI

P.D.C. PER LA REALIZZAZIONE DI OPERE EDILIZI A SERVIZIO DI UN IMPIANTO PER IL RECUPERO DI RIFIUTI PRESSO LOTTO LIBERO UBICATO NEL COMUNE DI BRINDISI ALLA ZONA ASI, ALLA VIA ALFRED NOBEL ANG. VIA A. ARTOM.
IDENTIFICATO CATASTALMENTE AL FG. 80 P.LLE 1100 E 1156 E FG.84 P.LLE 615-616-626- 627.

Committente:

ICOST S.r.l.

Via A.Manzoni n.68/a - 72024 ORIA (BR)

titolo:

elaborato:

TAV. 5/10

scala: **SCALA 1:50**

17.01.2019

Tecnico:


Studio Associato di Ingegneria e Architettura Formosi




Ing. Formosi Annalisa iscritta all'ordine degli ingegneri di Brindisi al n°916
Con studio in Francavilla Fontana al viale Vincenzo Lilla civ.38

Tel/fax 0831/852999



e-mail_ annalisaformosi@gmail.com pec_ formosi.annalisa@ingpec.eu

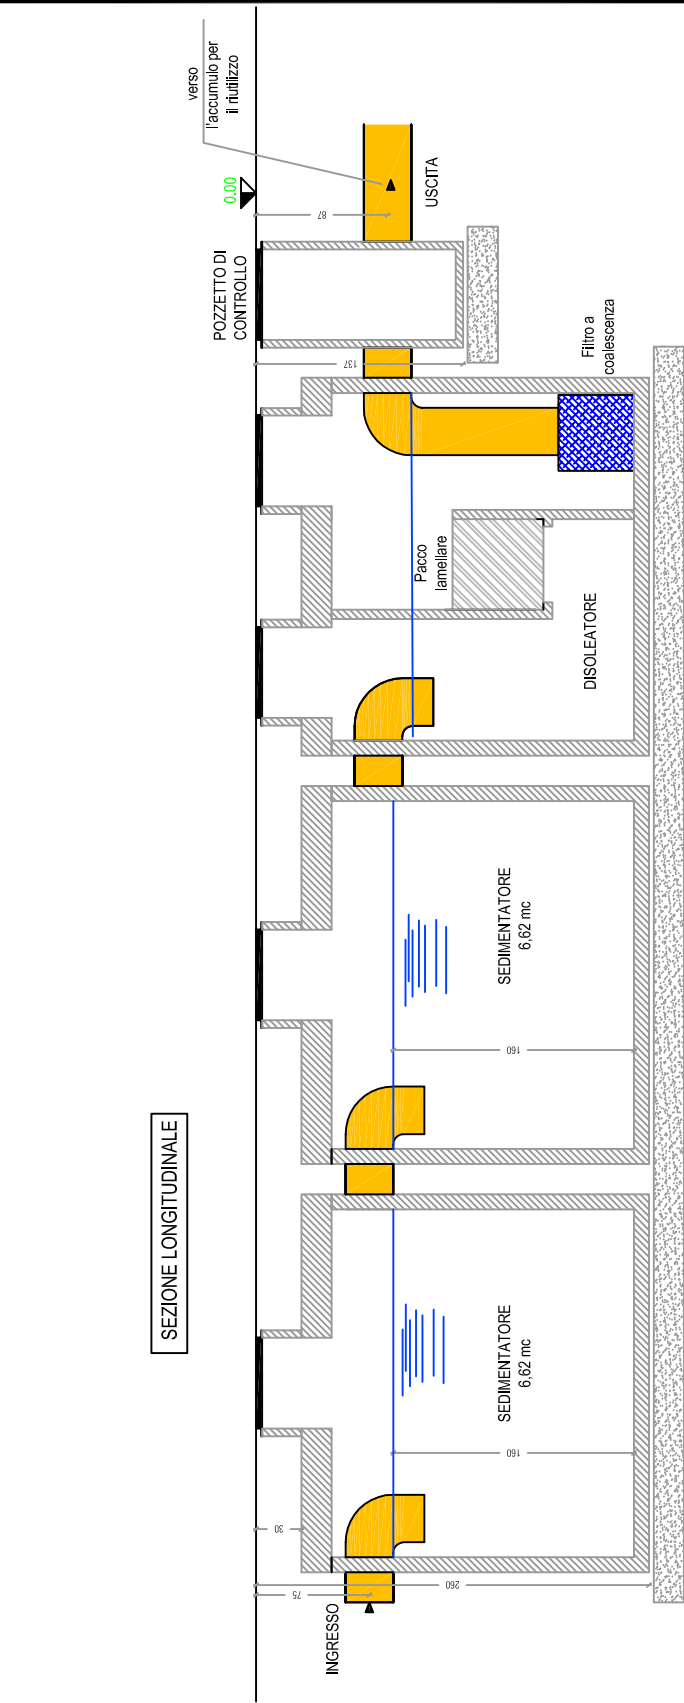


PIANTO DI TRATTAMENTO ACQUE DI
SECONDA PIAGGIA PIAZZALE A

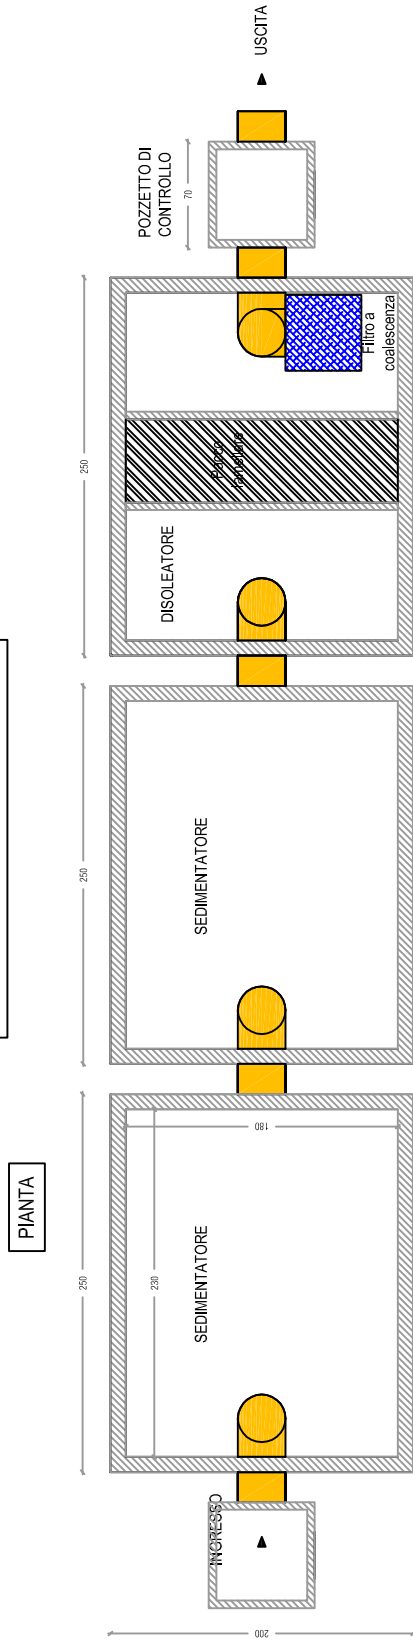

COPERTURA

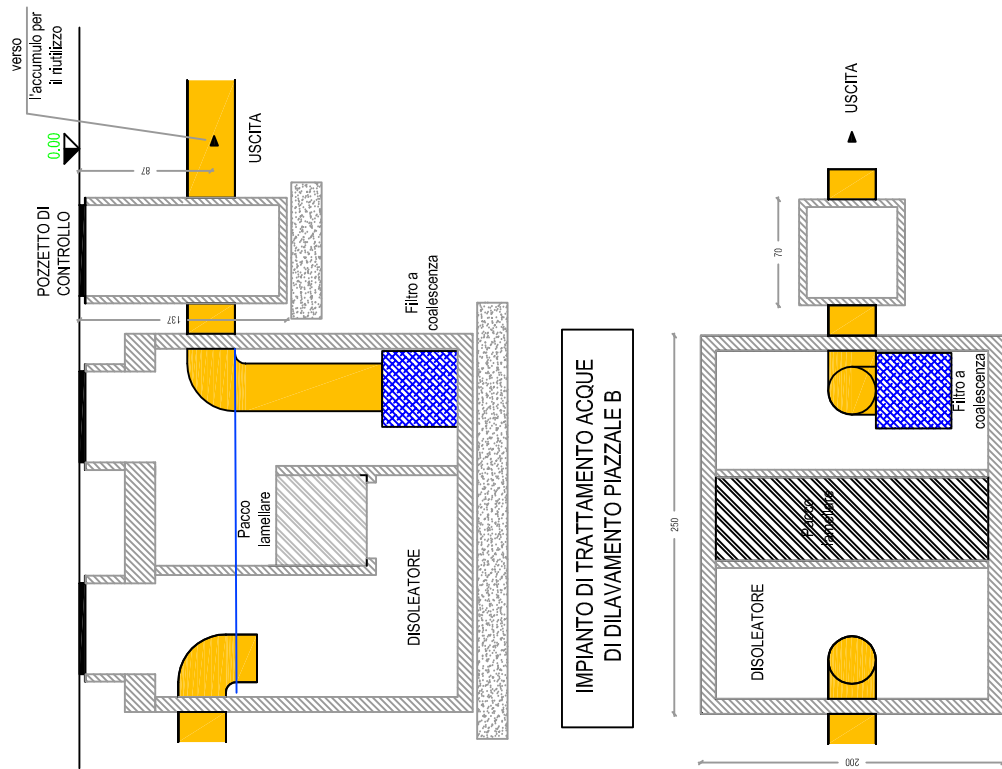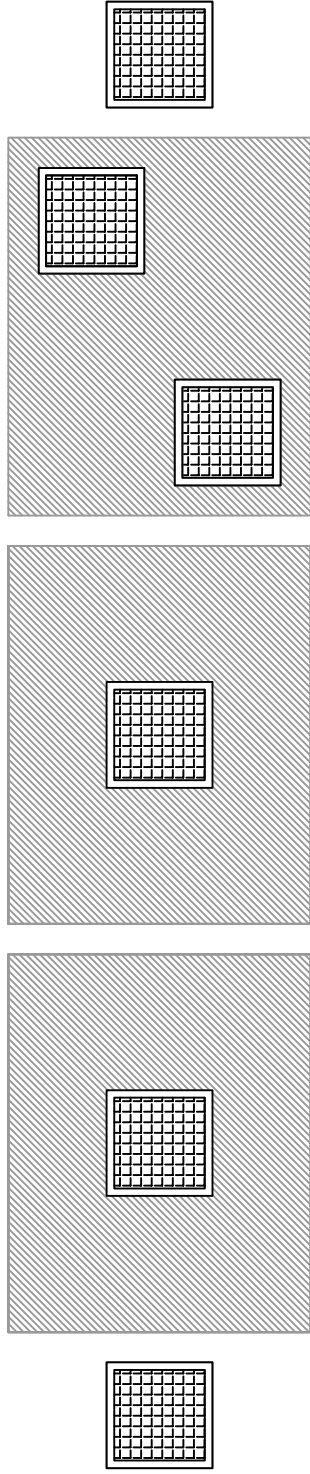

IMPIANTO DI TRATTAMENTO ACQUE DI
PRIMA PIOGGIA
SEZIONE LONGITUDINALE

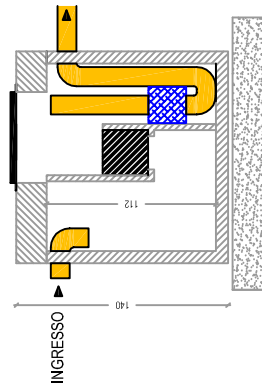

**IMPIANTO DI TRATTAMENTO
ACQUE DI PRIMA PIOGGIA
PIANTA**

