

COMUNE DI BRINDISI
PROVINCIA DI BRINDISI

REALIZZAZIONE DI UN IMPIANTO PER IL RECUPERO DI RIFIUTI SPECIALI INERTI E DI MESSA IN RISERVA DI RIFIUTI SPECIALI NON PERICOLOSI, IN PROCEDURA SEMPLIFICATA, DA REALIZZARSI NELLA Z.I. DI BRINDISI ALLA VIA A. NOBEL ANGOLO VIA ARTOM (Ex art. 216 D.Lgs. 152/06 e ss.mm.ii)

Committente:

ICOST S.r.l.

Via A.Manzoni n.68/a - 72024 ORIA (BR

Titolo:

PLANIMETRIA GENERALE
PUNTI DI RILEVAMENTO
EMISSIONI DIFFUSE

elaborato:

TAV. 10

Scala:



1:500

Data:

Consulenza ambientale e pr



Via S. Croce, 66
72020 Erchie (BR)

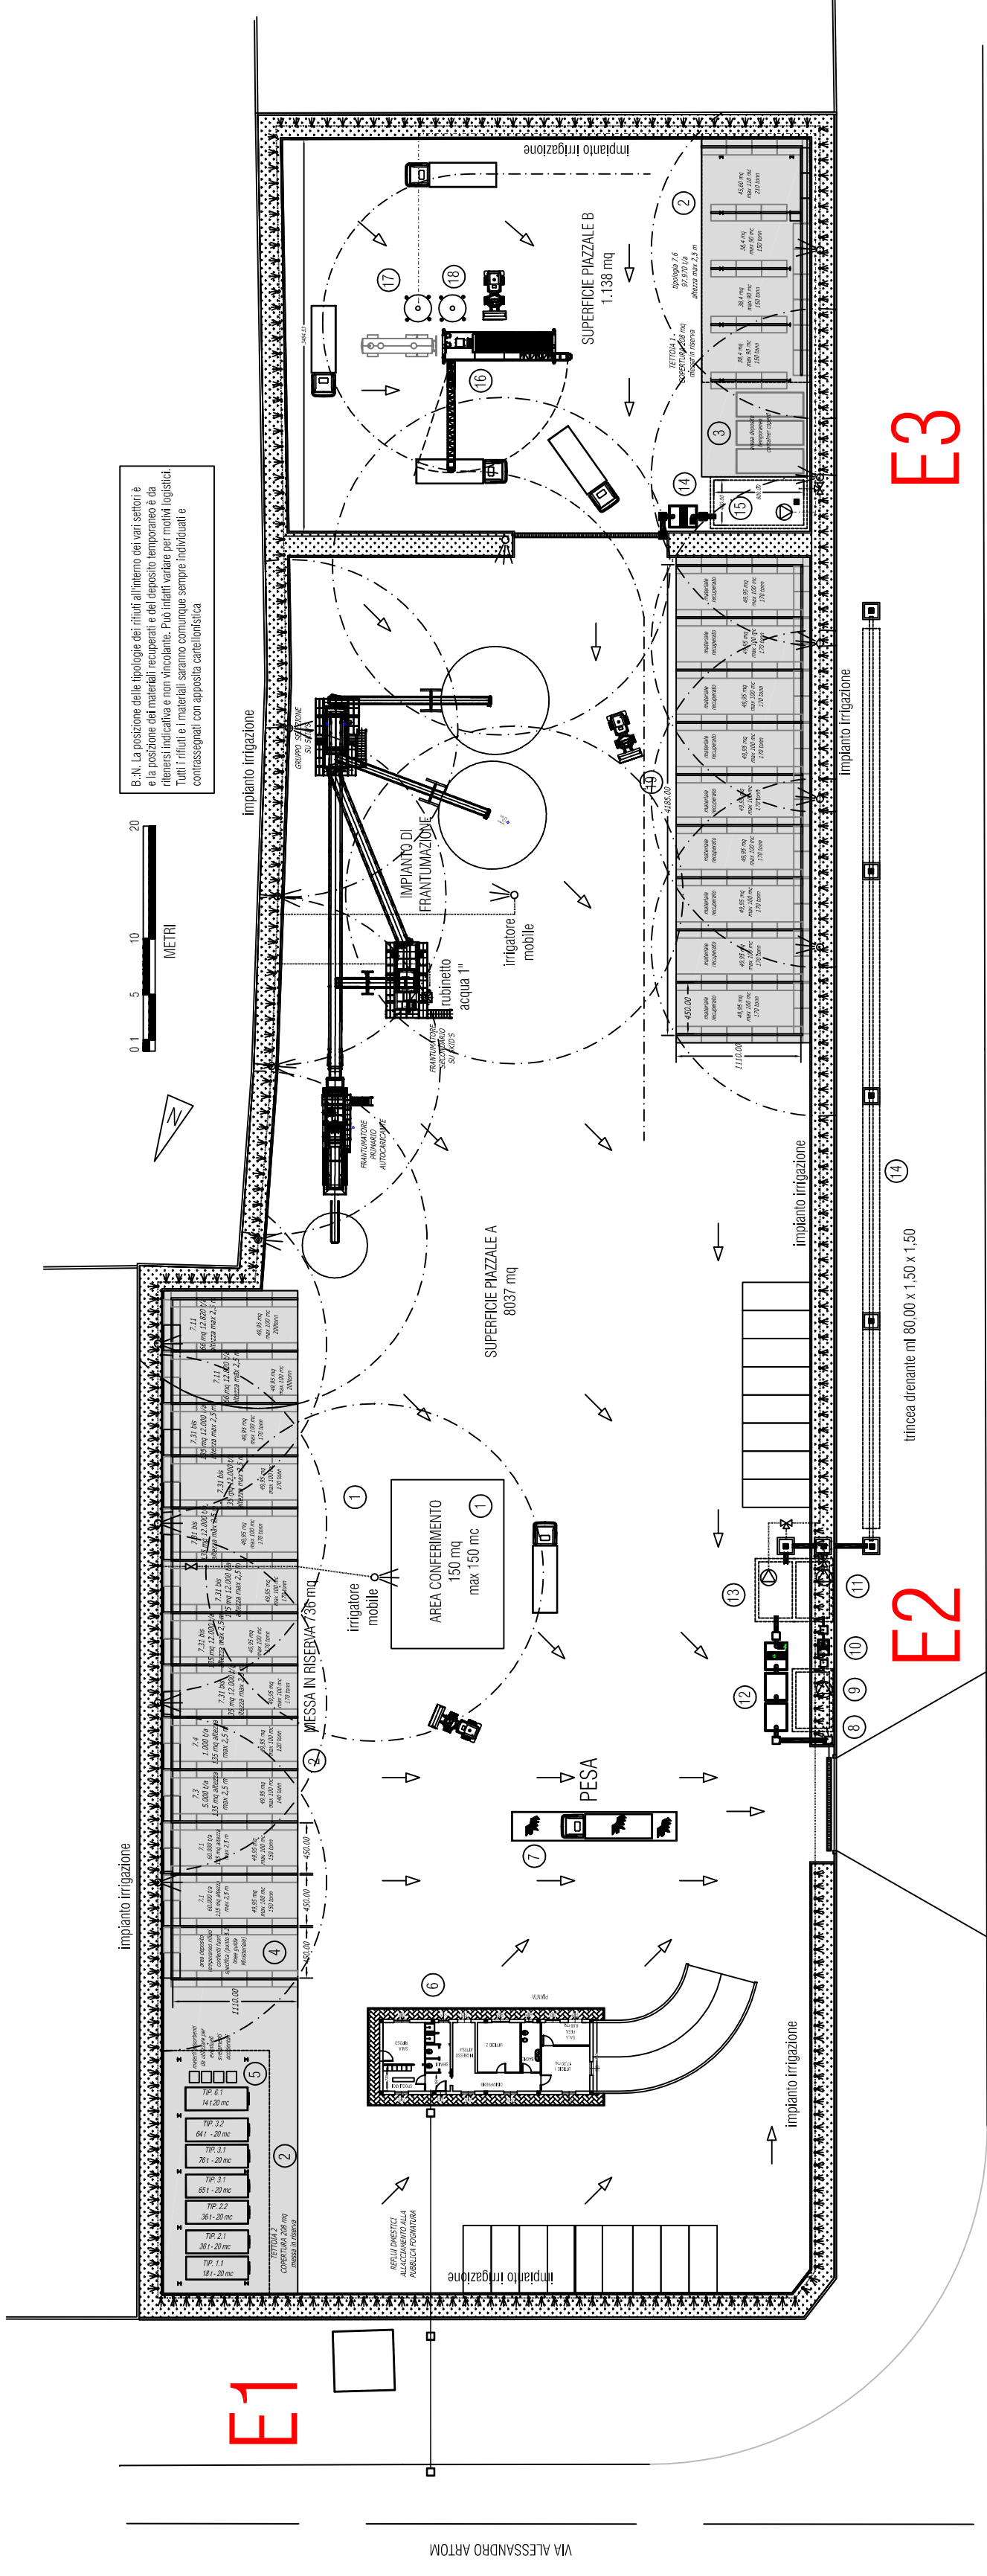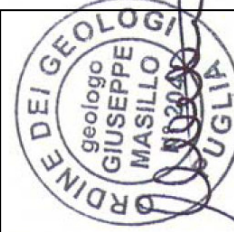

VIA ALFRED NOBEL

Trincea drenante mt 50,00 x 1,50 x 1,50