


STRALCIO CARTOGRAFICO IGM  
scala 1:25000

STRALCIO DI MAPPA  
scala 1:2000



STRALCIO C.T.R. - Rif. SH Puglia  
scala 1:2000

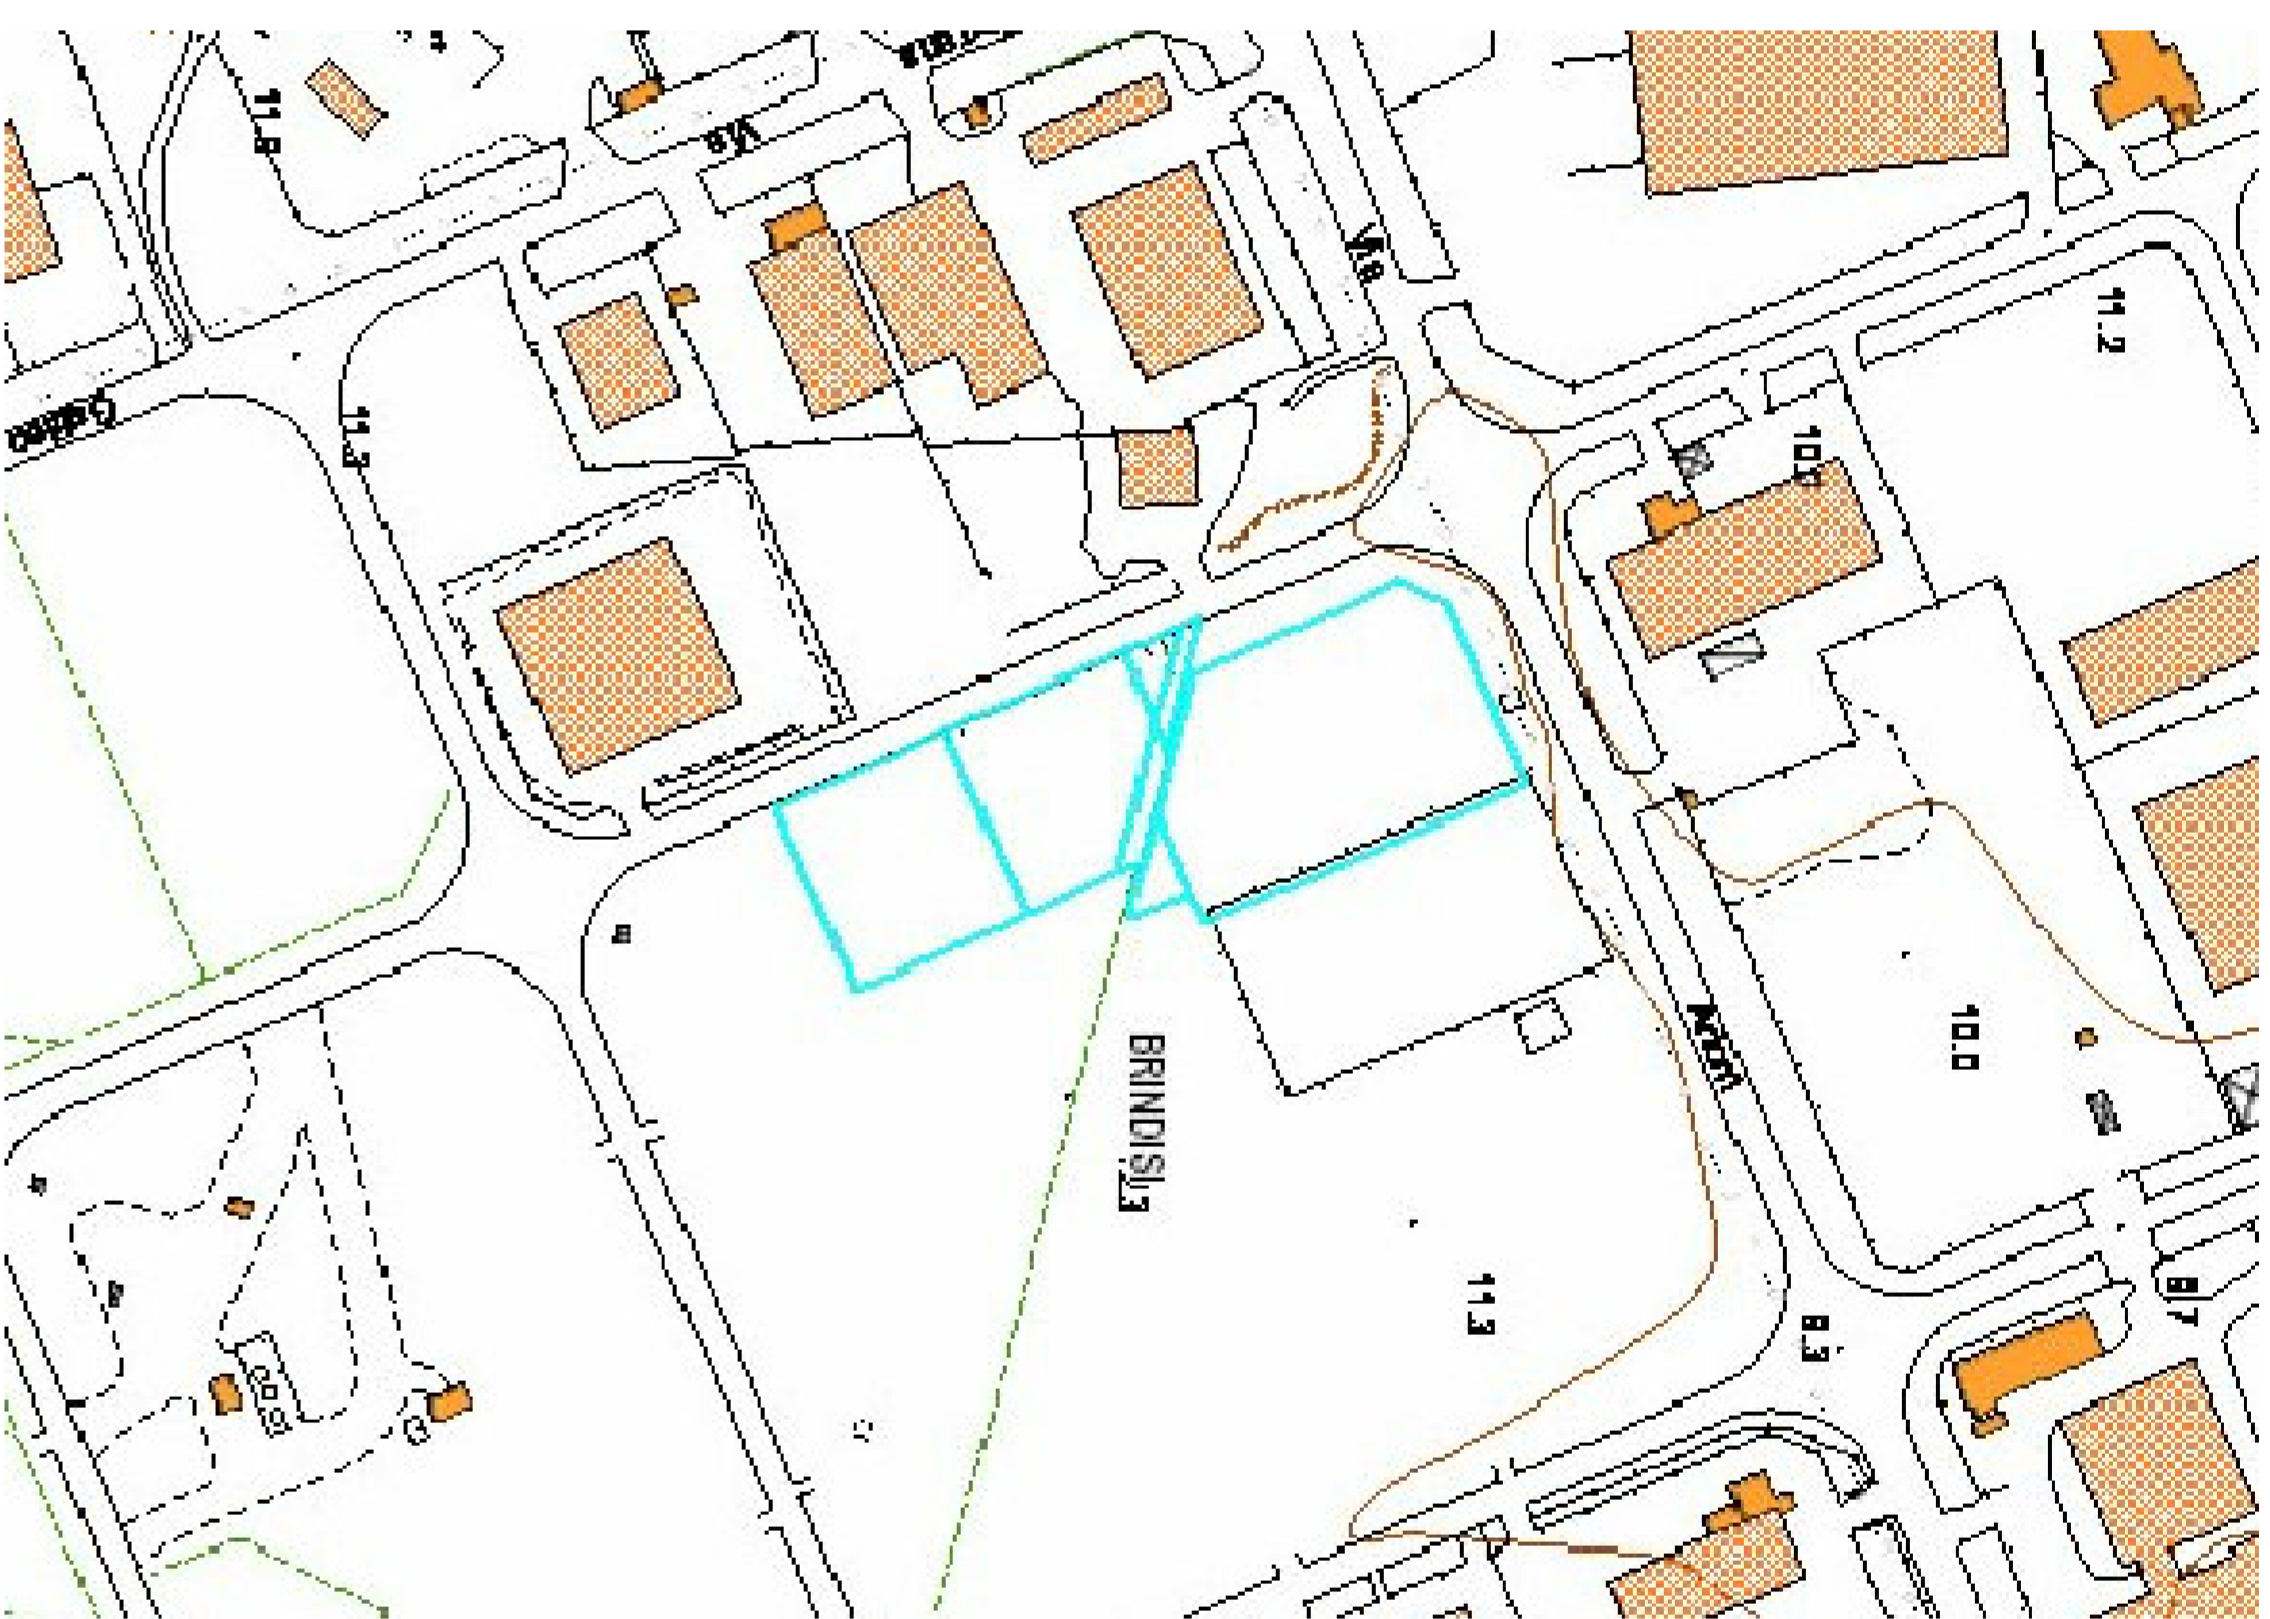


STRALCIO P.P.T.R. - Rif. SH Puglia  
scala 1:8000



STRALCIO ZONIZZAZIONE AREA INDUSTRIALE  
scala 1:2000



STRALCIO CATASTALE  
scala 1:2000

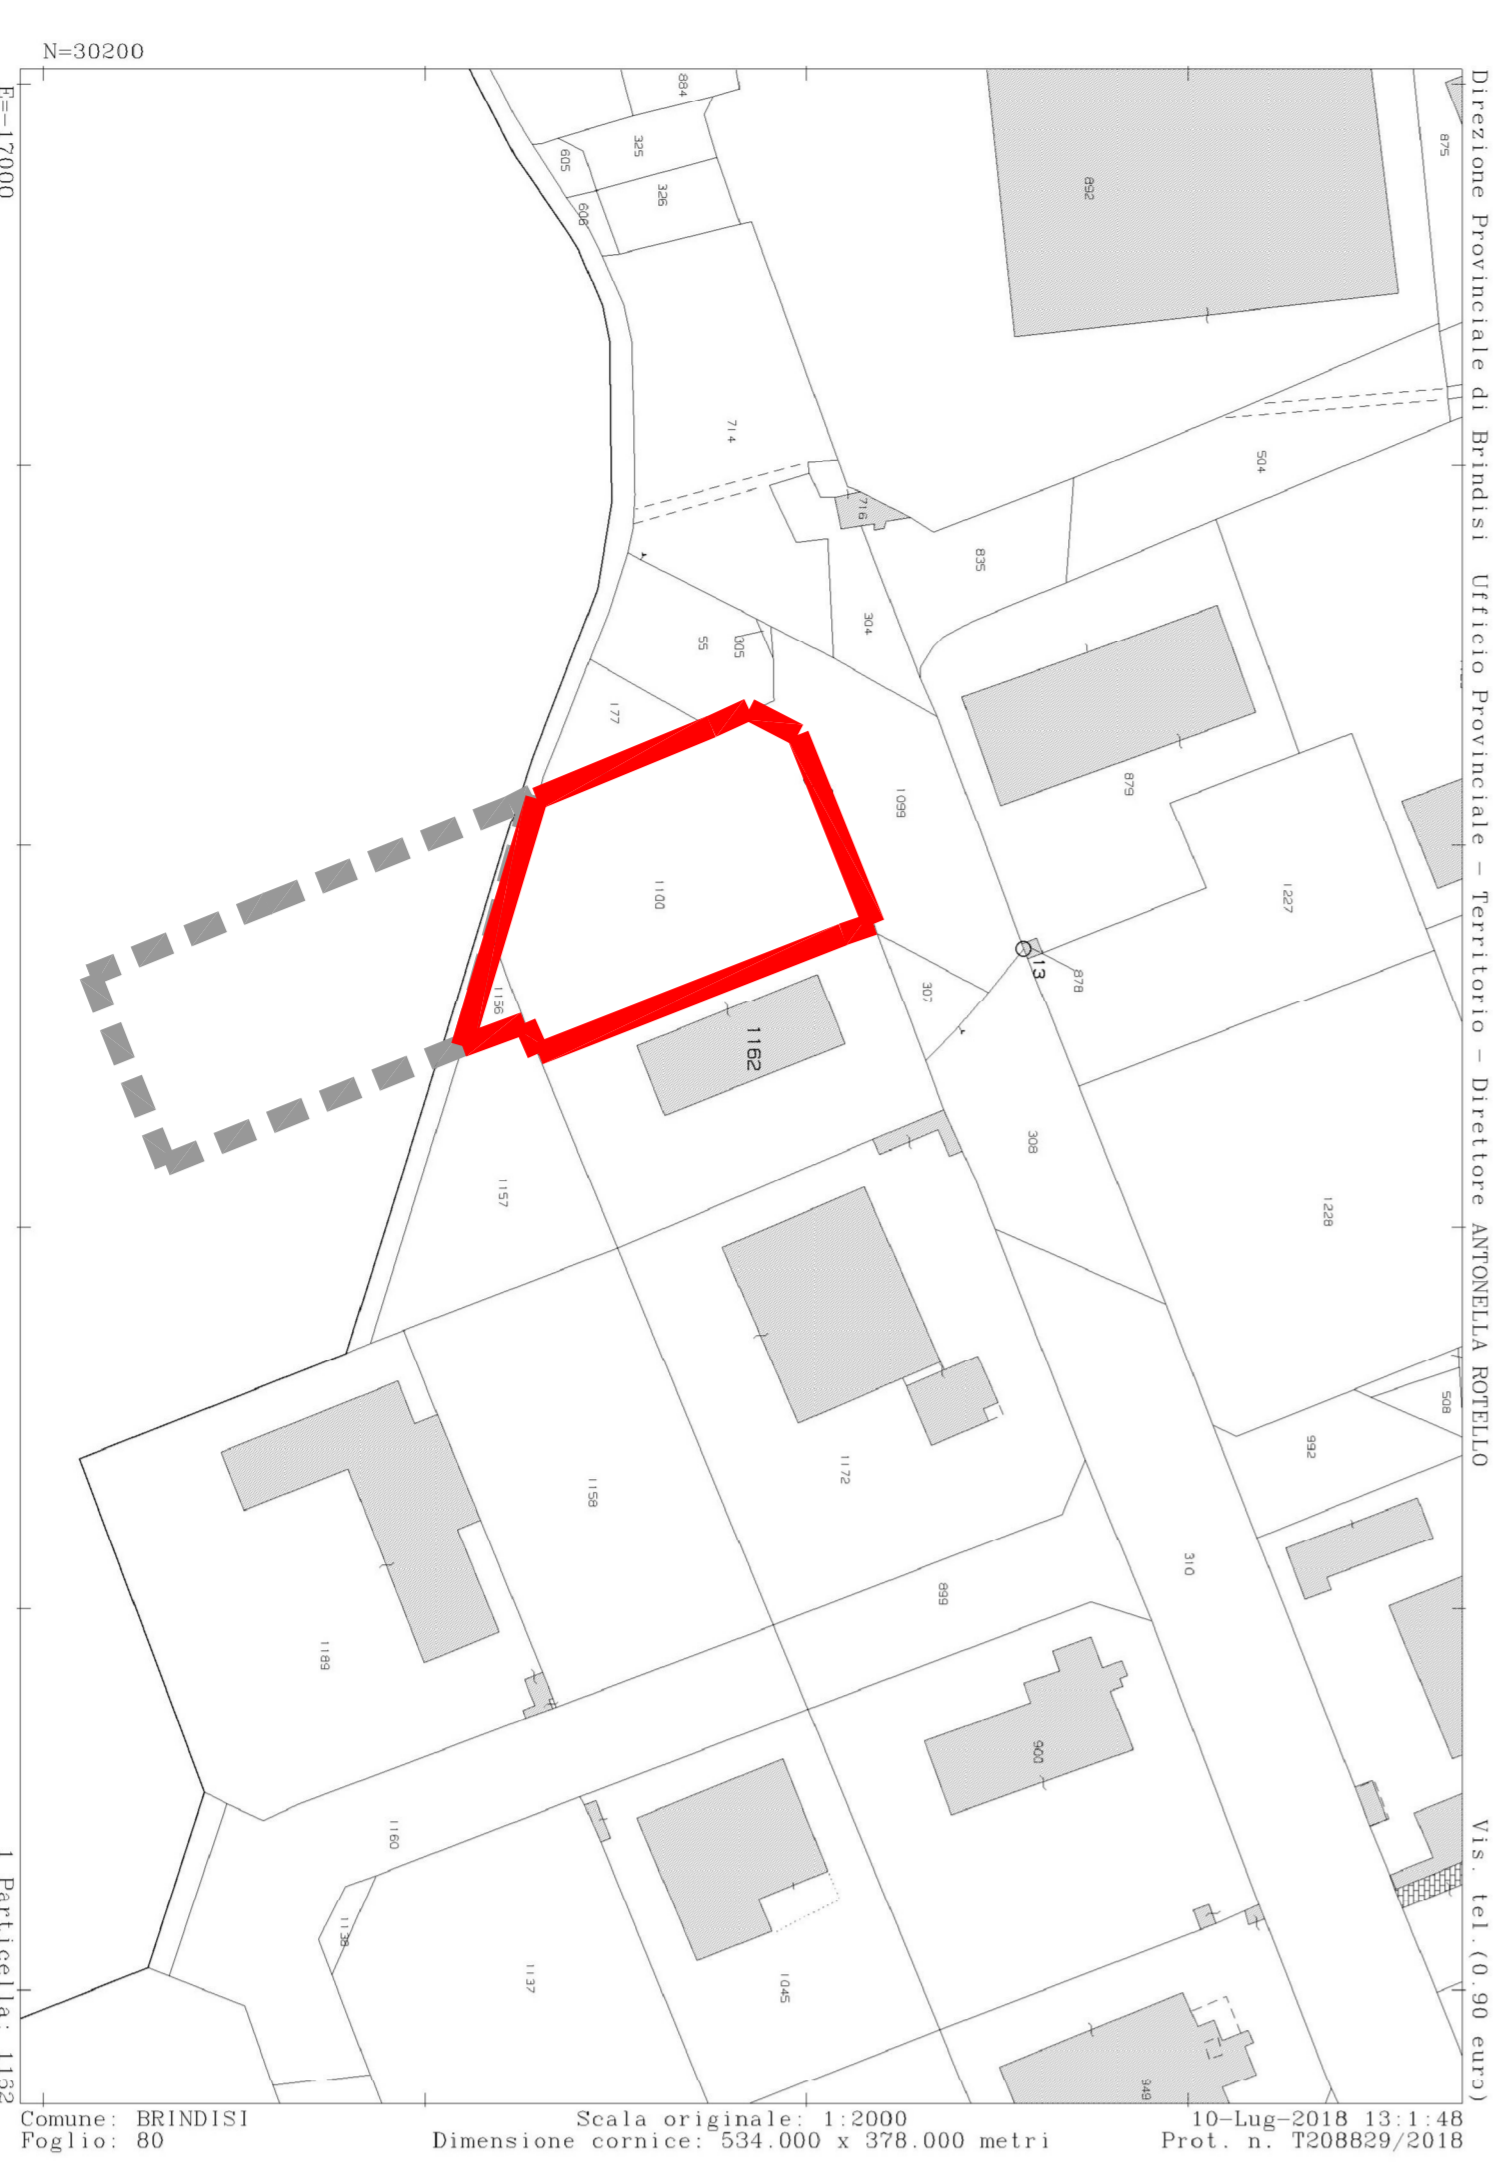

STRALCIO CATASTALE  
scala 1:2000



- ZONA PRODUTTIVA**
- 11 - Zone produttive con basso traffico di 1800 mq.
  - 12 - Zone produttive con basso traffico di 3600 mq.
  - 13 - Zone produttive medie con basso traffico di 1800 mq.
  - 14 - Zone produttive medio-alte con basso traffico di 1800 mq.
  - 15 - Zone produttive alto traffico con basso traffico di 1800 mq.
- ZONA PRODUTTIVA - LOGISTICA**
- 16 - Zone produttive intermedie.
  - 17 - Zone produttive parziali.
  - 18 - Zone produttive interconnesse.
- ZONA SERVIZI**
- 19 - Zone servizi.
  - 20 - Zone servizi tecnologici.
  - 21 - Zone a parcheggio.
  - 22 - Zone a parcheggio.
  - 23 - Zone rinnovate di prima e seconda.
  - 24 - Zone rinnovate di prima e seconda.
- ZONA VERDE**
- 25 - Zone verdi di rispetto stradale.
  - 26 - Zone verdi con attività ricreative.
  - 27 - Zone verdi climatiche.

**COMUNE DI BRINDISI**  
PROVINCIA DI BRINDISI

REALIZZAZIONE DI UN IMPIANTO PER IL RECUPERO DI RIFIUTI SPECIALI INERTI E DI MESSA IN RISERVA DI RIFIUTI SPECIALI NON PERICOLOSI, IN PROCEDURA SEMPLIFICATA, DA REALIZZARSI NELLA Z.I. DI BRINDISI ALLA VIA A. NOBEL ANGOLO VIA ARTOM (Ex art. 216 D.Lgs. 152/06 e s.m.m.)

**ICOST S.r.l.**  
Via A.Manzoni 146/14 - 72024 ORIA (BR)

**INQUADRAMENTO TERRITORIALE**

**TAV. 1**  
Scale: VARIE  
Data:

Consulenza ambientale e p

**EKOTEK**  
Via S. Croce, 66  
72020 Frosinone (FR)

**BRINDISI**  
C.A. DI GIUSEPPE MASILLO  
C.A. DI GIUSEPPE MASILLO  
C.A. DI GIUSEPPE MASILLO