




PROSPETTO LATO INGRESSO UFFICI (PROSPETTO SUD)

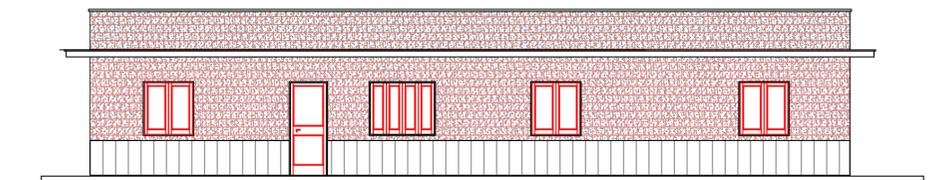

PROSPETTO NORD

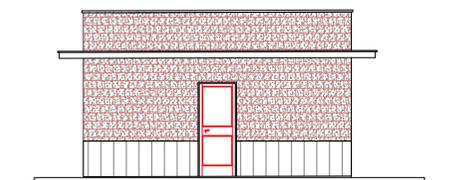

PROSPETTO OVEST

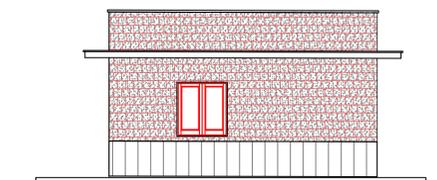

PROSPETTO EST

AERAZIONE NATURALE					
VANO	lung m	largh m	superficie pavimento mq	superficie finestre	rapporto minimo 1/8 = 0,125
UFFICIO 1	4,30	4,00	17,2	3,12	0,181
UFFICIO 2	4,00	3,80	15,2	1,85	0,122
SALA PESA	2,00	4,30	8,6	4,32	0,502
BAGNO	1,70	4,40	7,48	1,04	0,139
DISIMPEGNO	7,80	1,60	12,48	3,12	0,250
INGRESSO ATTESA	2,00	4,50	9,00	4,12	0,458
SERVIZI	2,20	1,90	4,18		
	2,20	2,40	5,28		
	2,20	1,60	3,52		
sommano			12,98	3,24	0,250
SALA RIPOSO	3,70	3,70	13,69	4,32	0,316
SPOGLIATOI	2,30	3,70	8,51	1,56	0,183

COMUNE DI BRINDISI
PROVINCIA DI BRINDISI

REALIZZAZIONE DI UN IMPIANTO PER IL RECUPERO DI RIFIUTI SPECIALI INERTI E DI MESSA IN RISERVA DI RIFIUTI SPECIALI NON PERICOLOSI, IN PROCEDURA SEMPLIFICATA, DA REALIZZARSI NELLA Z.I. DI BRINDISI ALLA VIA A. NOBEL ANGOLO VIA ARTOM
(Ex art. 216 D.Lgs. 152/06 e ss.mm.ii)

Committente:
ICOST S.r.l.
Via A.Manzoni n.68/a - 72024 ORIA (BR)

Titolo:
PARTICOLARE UFFICI

elaborato:
TAV. 3

scala:
1:100

data:

Consulenza ambientale e progettazione:

EKOTEK s.r.l.
Via S. Croce, 66
72020 Erchie (BR)

Dr. Arch. Savino MARTUCCI n. 45
C.O.A. n. 1000/01/02/03/99/100

ORDINE DEI GEOL. geologo GIUSEPPE MASILLO n. 2042 UGLIA