PROVINCIA DI BRINDISI - p_br - 0032326 - Ingresso - 02/11/2018 - 10:52

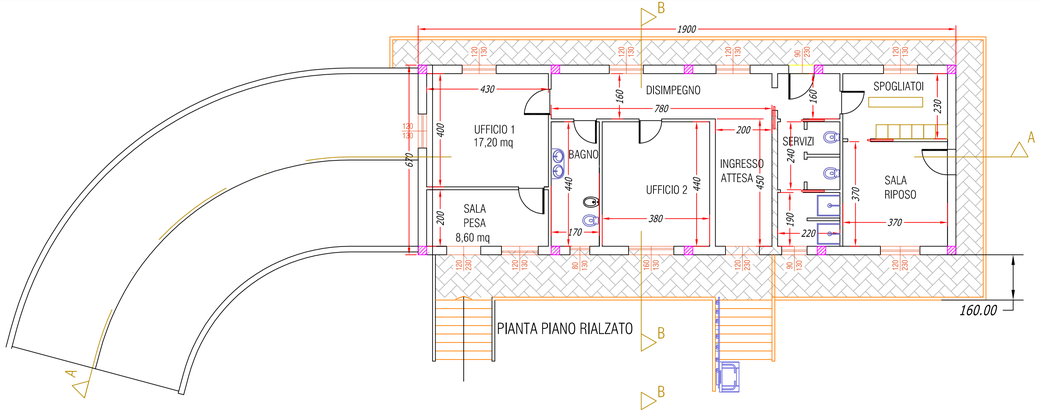

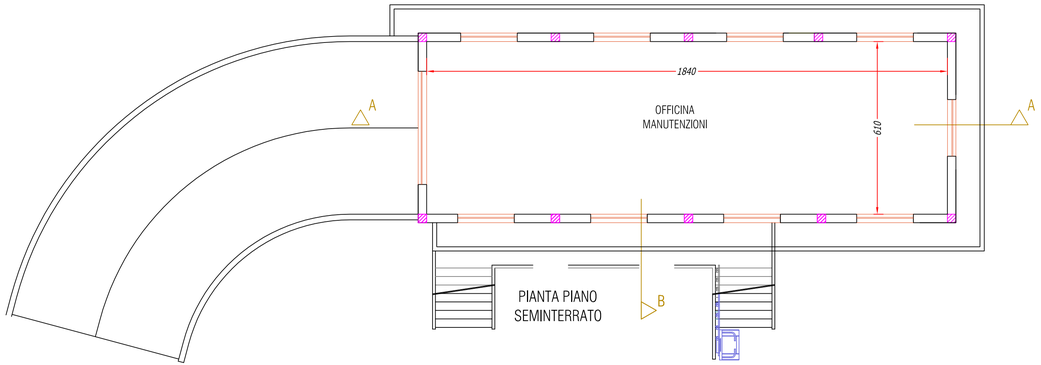

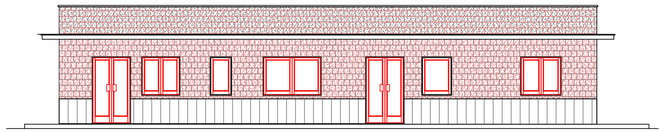
PROSPETTO LATO INGRESSO UFFICI (PROSPETTO SUD)

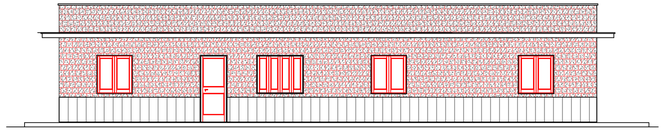
PROSPETTO NORD

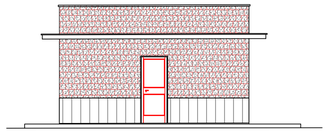
PROSPETTO OVEST

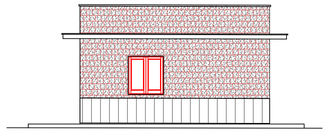
PROSPETTO EST

AERAZIONE NATURALE

VANO	lung m	largh m	superficie pavimento mq	superficie finestre	rapporto minimo 1/8 = 0,125
UFFICIO 1	4,30	4,00	17,2	3,12	0,181
UFFICIO 2	4,00	3,80	15,2	1,85	0,122
SALA PESA	2,00	4,30	8,6	4,32	0,502
BAGNO	1,70	4,40	7,48	1,04	0,139
DISIMPEGNO	7,80	1,60	12,48	3,12	0,250
INGRESSO ATTESA	2,00	4,50	9,00	4,12	0,458
SERVIZI	2,20	1,90	4,18		
	2,20	2,40	5,28		
	2,20	1,60	3,52		
	sommano		12,98	3,24	0,250
SALA RIPOSO	3,70	3,70	13,69	4,32	0,316
SPOGLIATOI	2,30	3,70	8,51	1,56	0,183

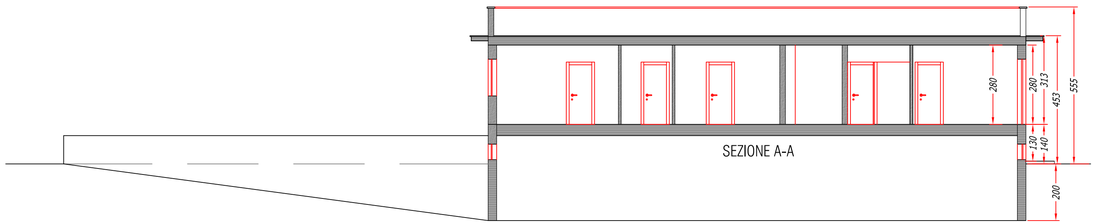

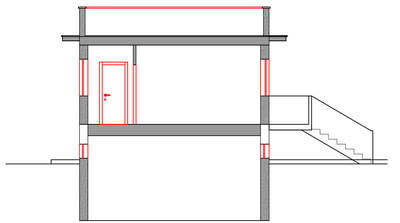
SEZIONE B - B

COMUNE DI BRINDISI
PROVINCIA DI BRINDISI

REALIZZAZIONE DI UN IMPIANTO PER IL RECUPERO DI RIFIUTI SPECIALI INERTI E DI MESSA IN RISERVA DI RIFIUTI SPECIALI NON PERICOLOSI, IN PROCEDURA SEMPIFICATA, DA REALIZZARSI NELLA Z.I. DI BRINDISI ALLA VIA A. NOBEL ANGOLO VIA ARTOM
(Ex art. 216 D.Lgs. 152/06 e ss.mm.ii)

Committente:

ICOST S.r.l.

Via A.Manzoni n.68/a - 72024 ORIA (BR

titolo:

PARTICOLARE UFFICI

elaborato:

TAV. 3

scala: **1:100**

data:

Consulenza ambientale e progettazione:

EKOTEK srls
Via S. Croce, 66
72020 Erchie (BR)

Dr. Arch. Savino MARTUCCI n°98

ORDINE DEI GEOLOGI PUGLIA
geologo GIUSEPPE MASILLO n°1040