




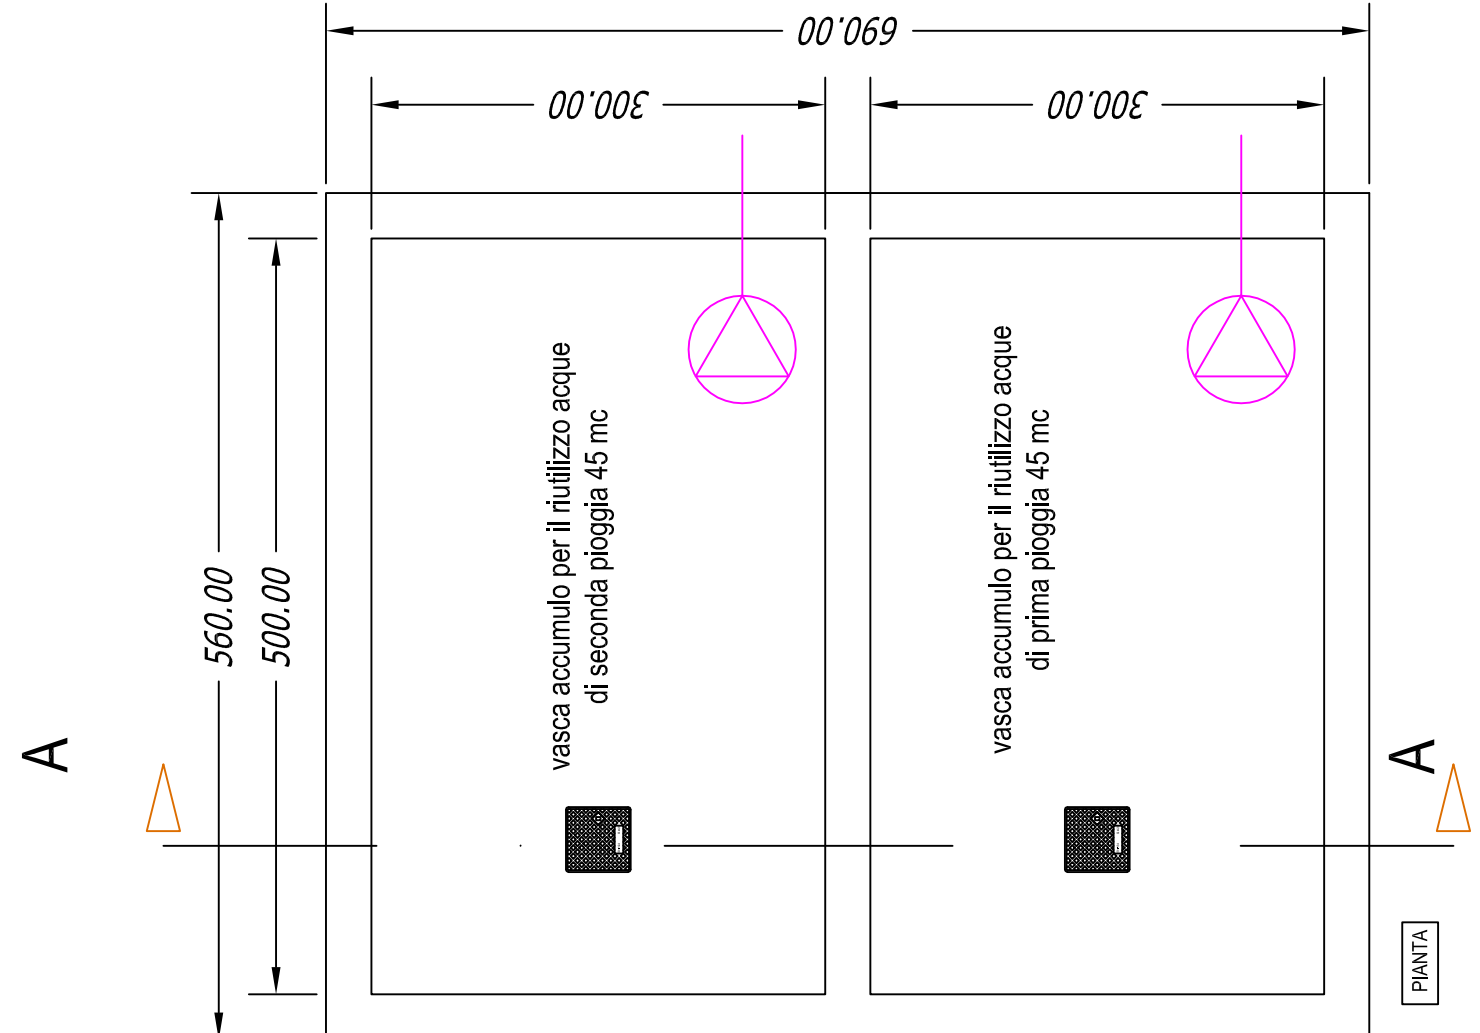


VASCA ACCUMULO ACQUE DI DILAVAMENTO TRATTATE, PROVENIENTI DAL PIAZZALE A PER IL RIUTILIZZO SCALA 1:50

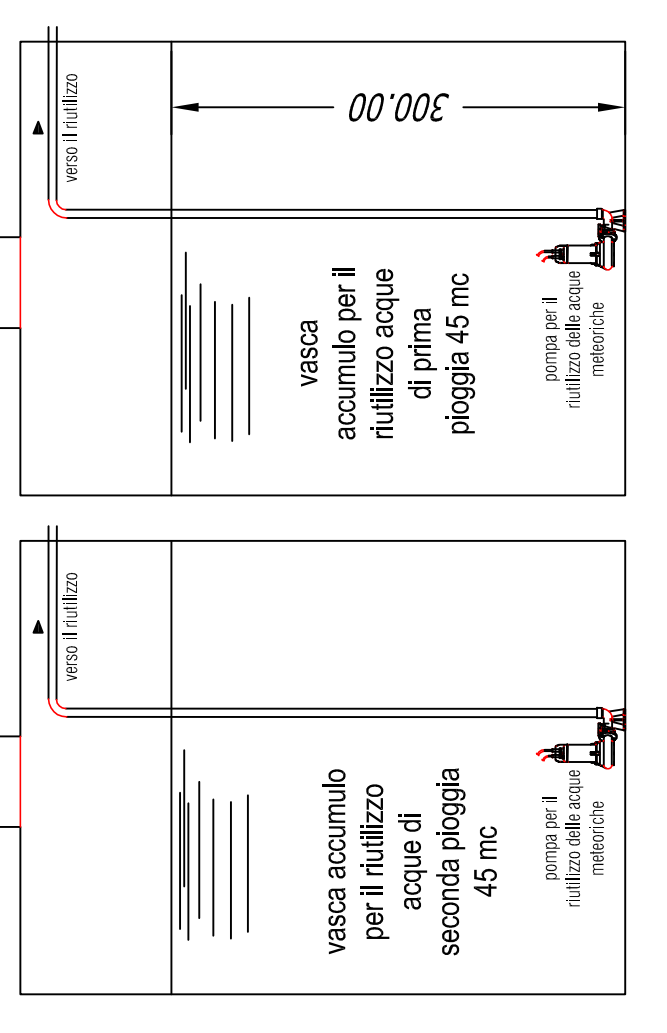

SEZIONE A-A

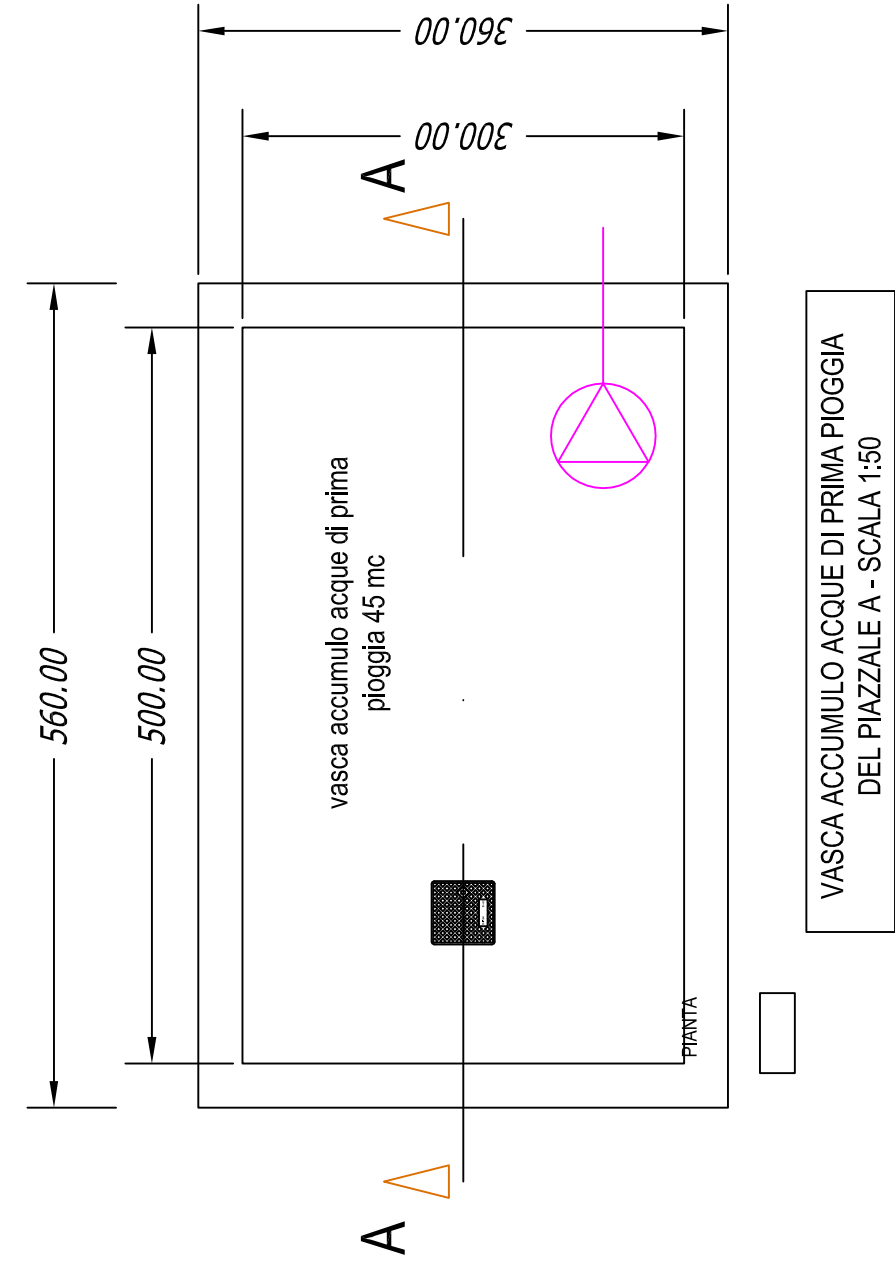


VASCA ACCUMULO ACQUE DI PRIMA PIOGGIA DEL PIAZZALE A - SCALA 1:50

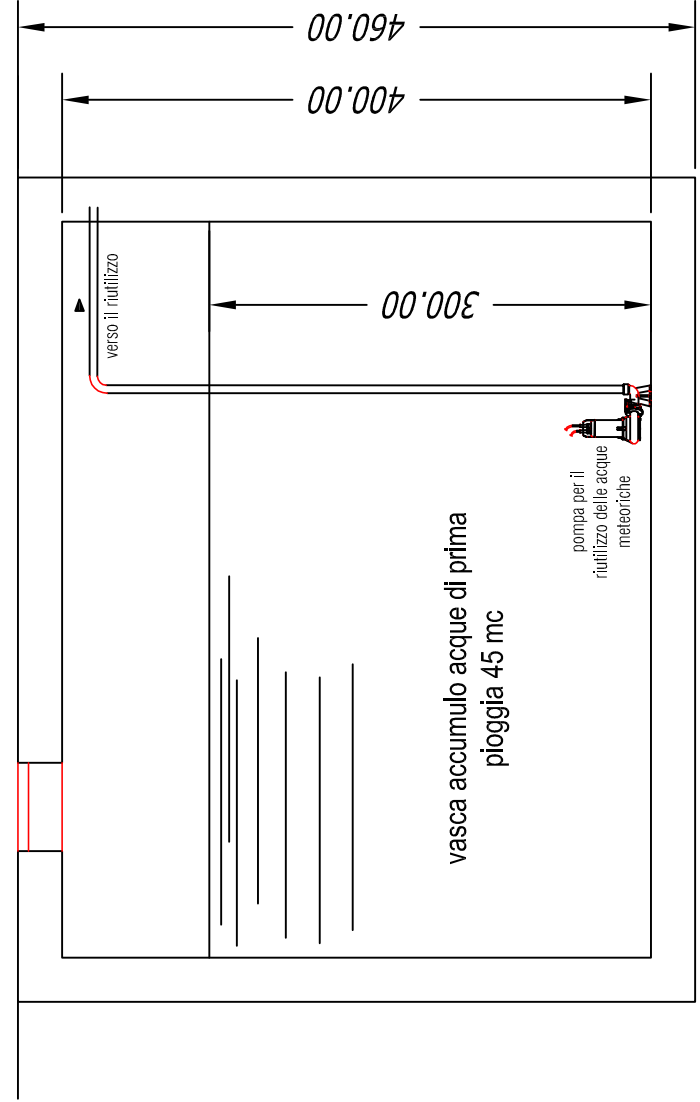



SEZIONE A-A

CADITOIA CON GRIGLIA CONTINUA SCALA 1:20

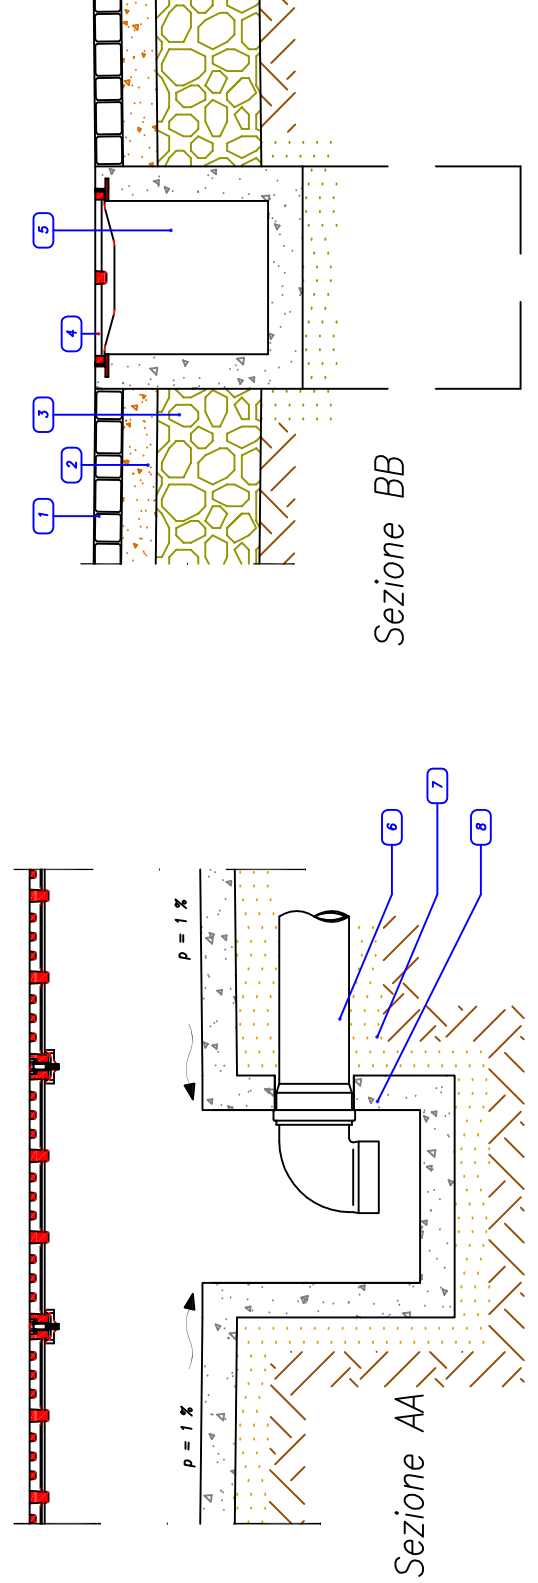


LEGENDA

- 1 Pavimentazione stradale
- 2 Battuto di sottofondo
- 3 Massiccata stradale
- 4 Griglia continua
- 5 Canaletta di drenaggio
- 6 Tubo PVC
- 7 Letto e rinfilanco in sabbia
- 8 Pozzetto prefabbricato in c/c

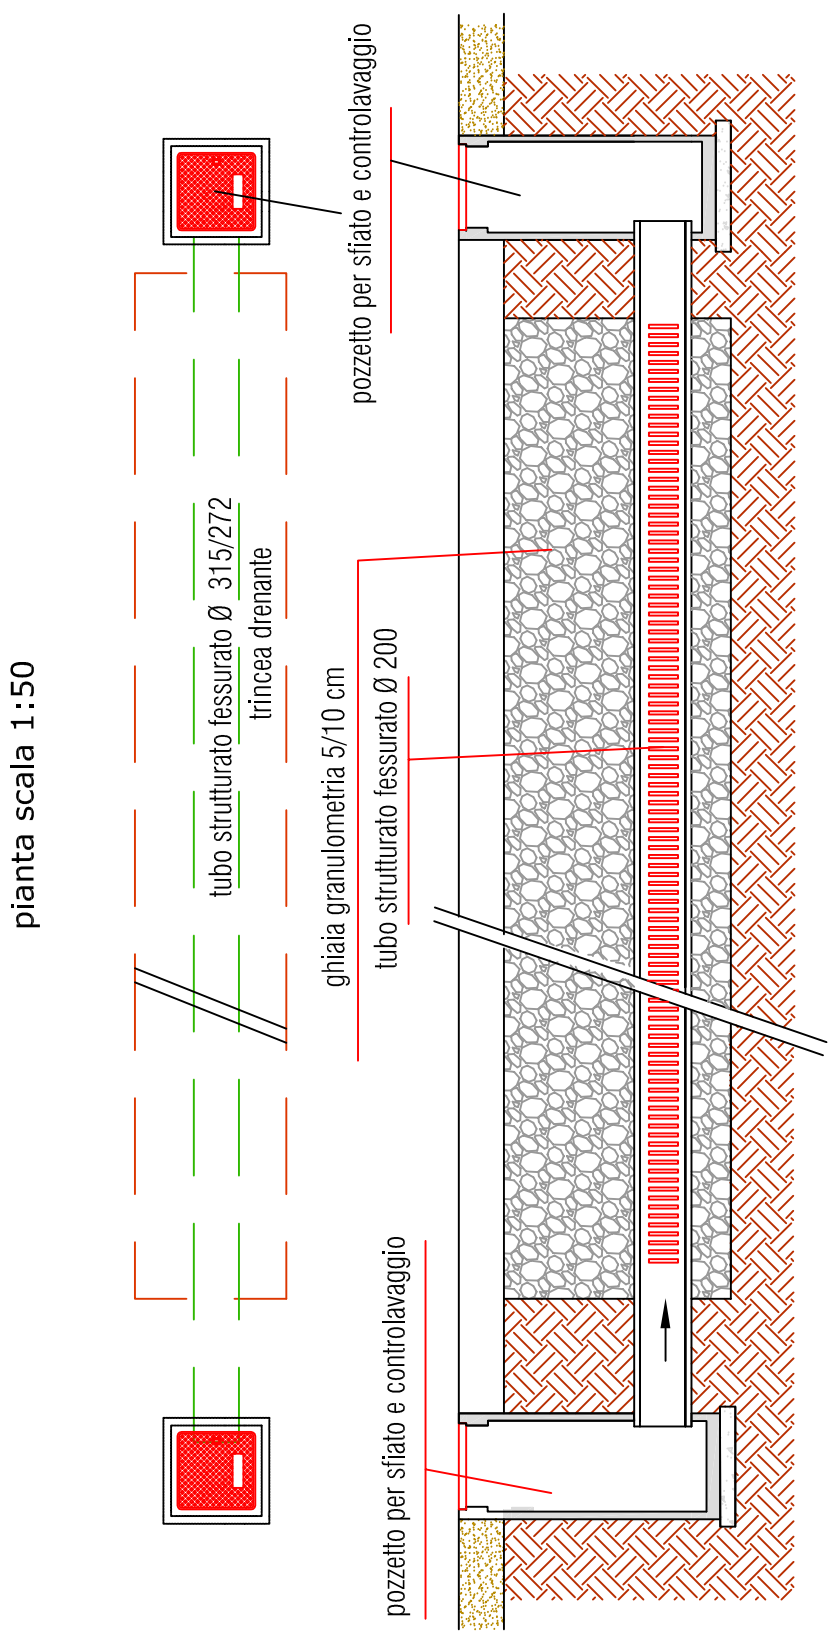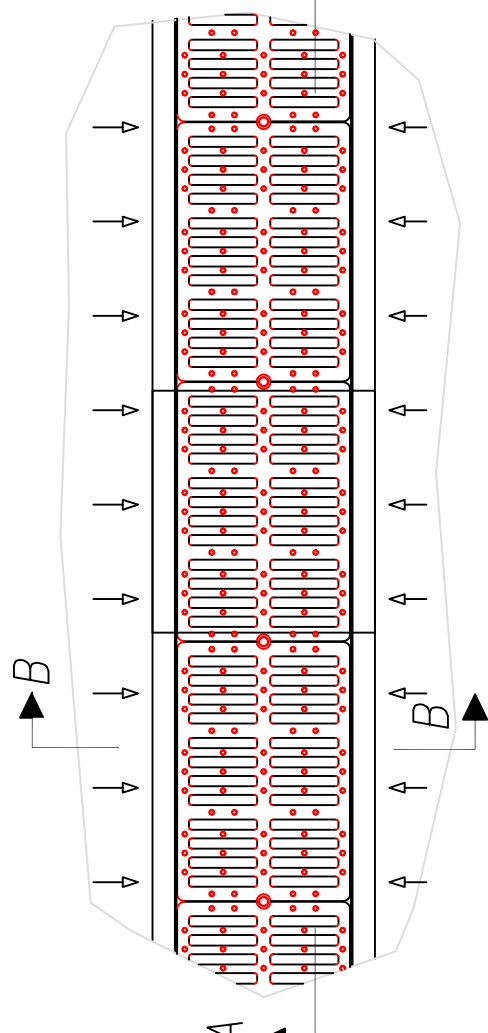


SEZIONE LONGITUDINALE scala 1:50

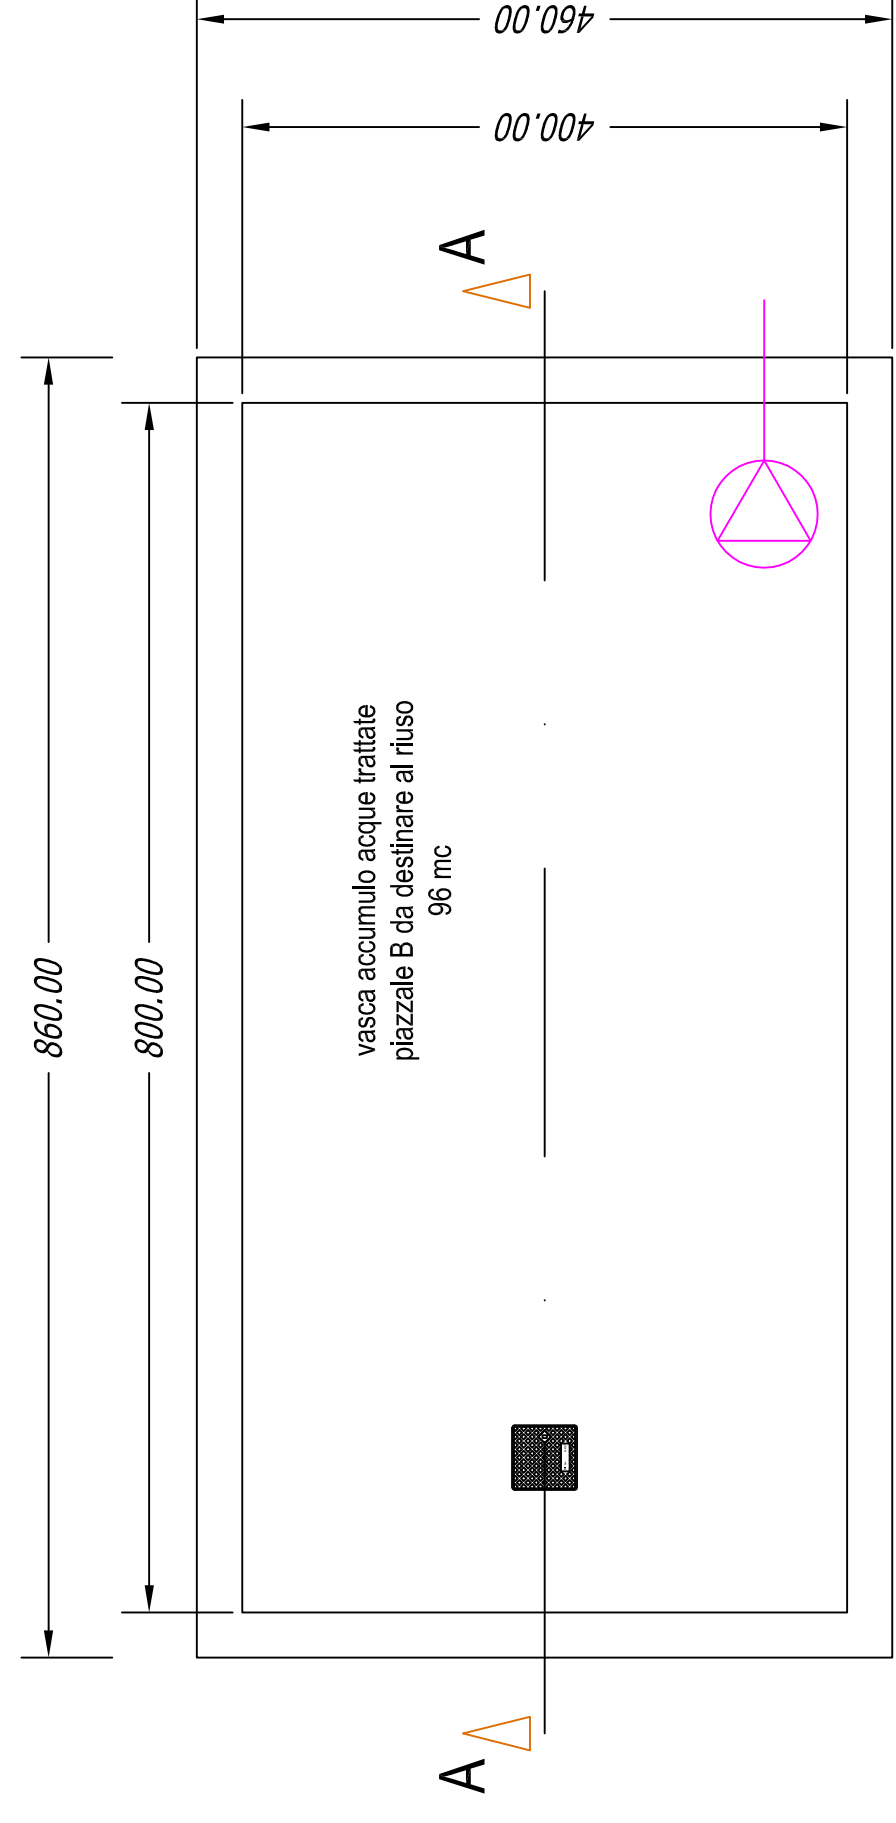


PIANTA

VASCA ACCUMULO ACQUE METEORICHE DI DILAVAMENTO DEL PIAZZALE B - SCALA 1:50

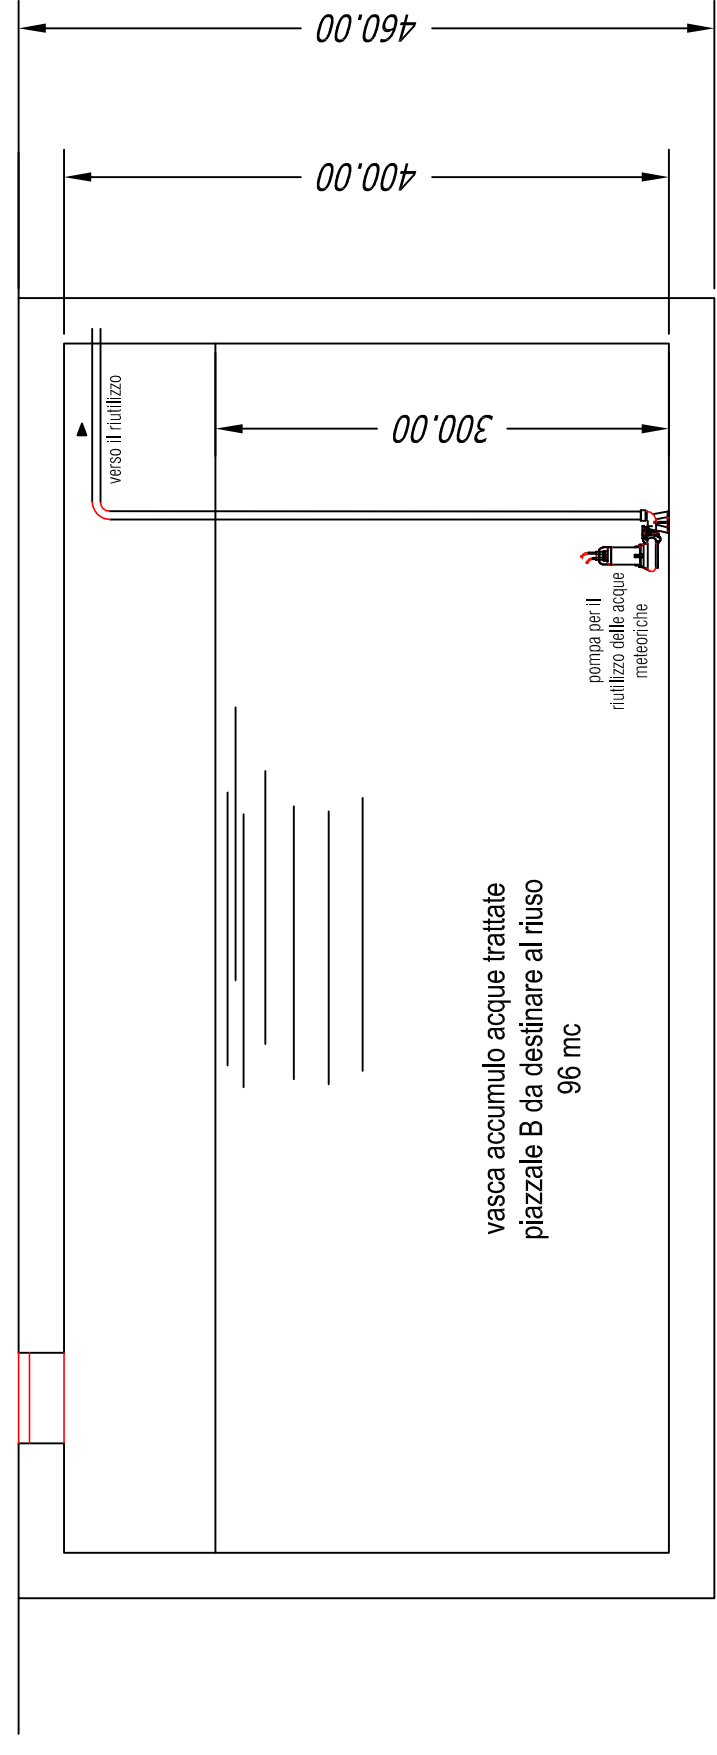

SEZIONE A-A

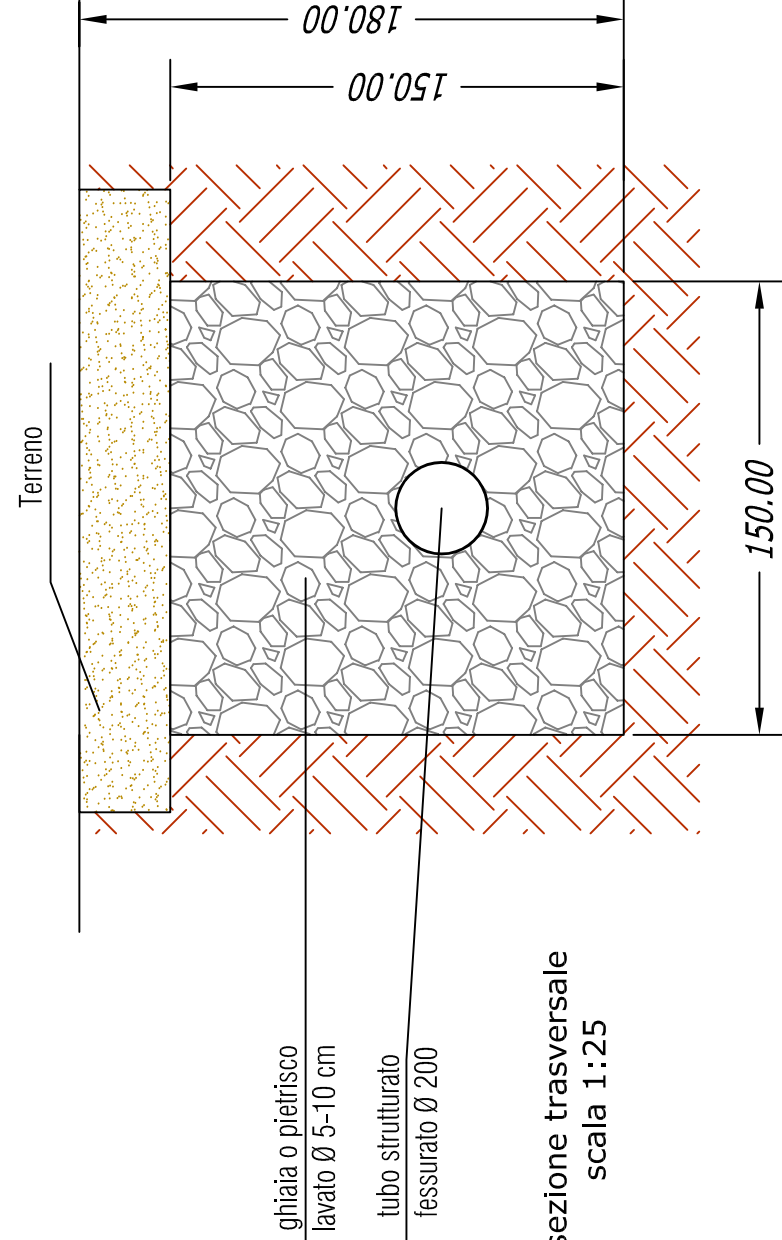

sezione trasversale scala 1:25

COMUNE DI BRINDISI PROVINCIA DI BRINDISI

REALIZZAZIONE DI UN IMPIANTO PER IL RECUPERO DI RIFIUTI SPECIALI INERTI E DI MESSA IN RISERVA DI RIFIUTI SPECIALI NON PERICOLOSI, IN PROCEDURA SEMPLIFICATA, DA REALIZZARSI NELLA Z.I. DI BRINDISI ALLA VIA A. NOBEL ANGOLO VIA ARTOM
(Ex art. 216 D.Lgs. 152/06 e ss.mm.ii)

Committente:

ICOST S.r.l.

Via A.Manzoni n.68/a - 72024 ORIA (BR)

Titolo:

PARTICOLARI SISTEMI DI RACCOLTA, ACCUMULO E SMALTIMENTO FINALE ACQUE METEORICHE DI DILAVAMENTO

elaborato:

TAV. 4

scala:

VARIE

data:

Consulenza ambientale e progettazione:

EKOTEX spa
Via S. Croce, 66
72020 Erchie (BR)

