




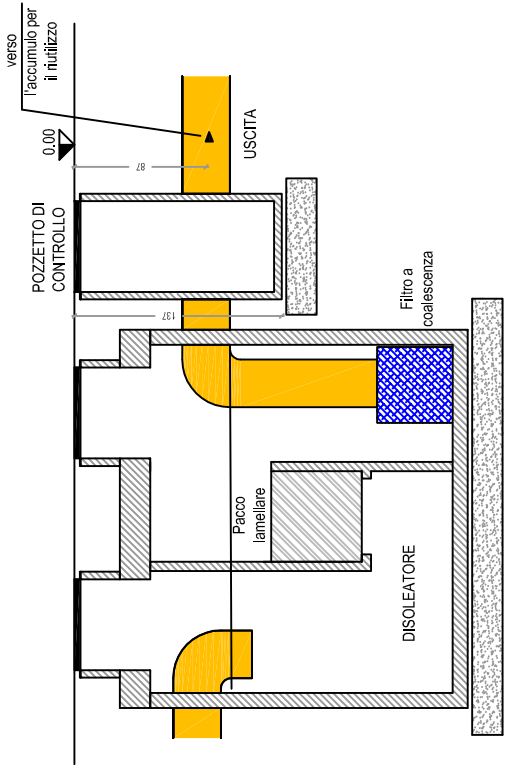


IMPIANTO DI TRATTAMENTO ACQUE DI DILAVAMENTO PIAZZALE B

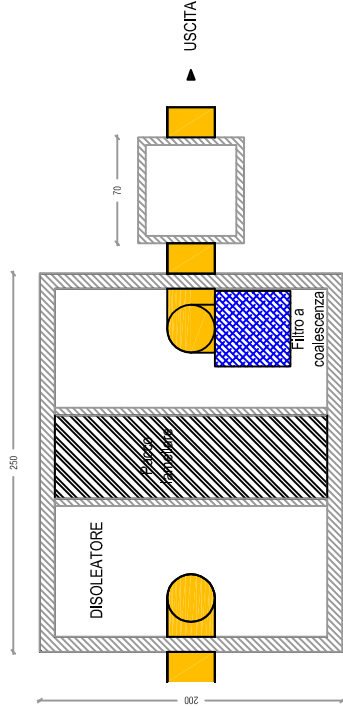


IMPIANTO DI TRATTAMENTO ACQUE DI PRIMA PIOGGIA
SEZIONE LONGITUDINALE

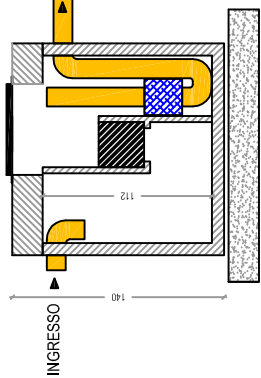

IMPIANTO DI TRATTAMENTO ACQUE DI PRIMA PIOGGIA
PIANTA

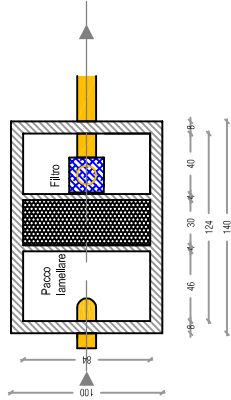


SEZIONE LONGITUDINALE

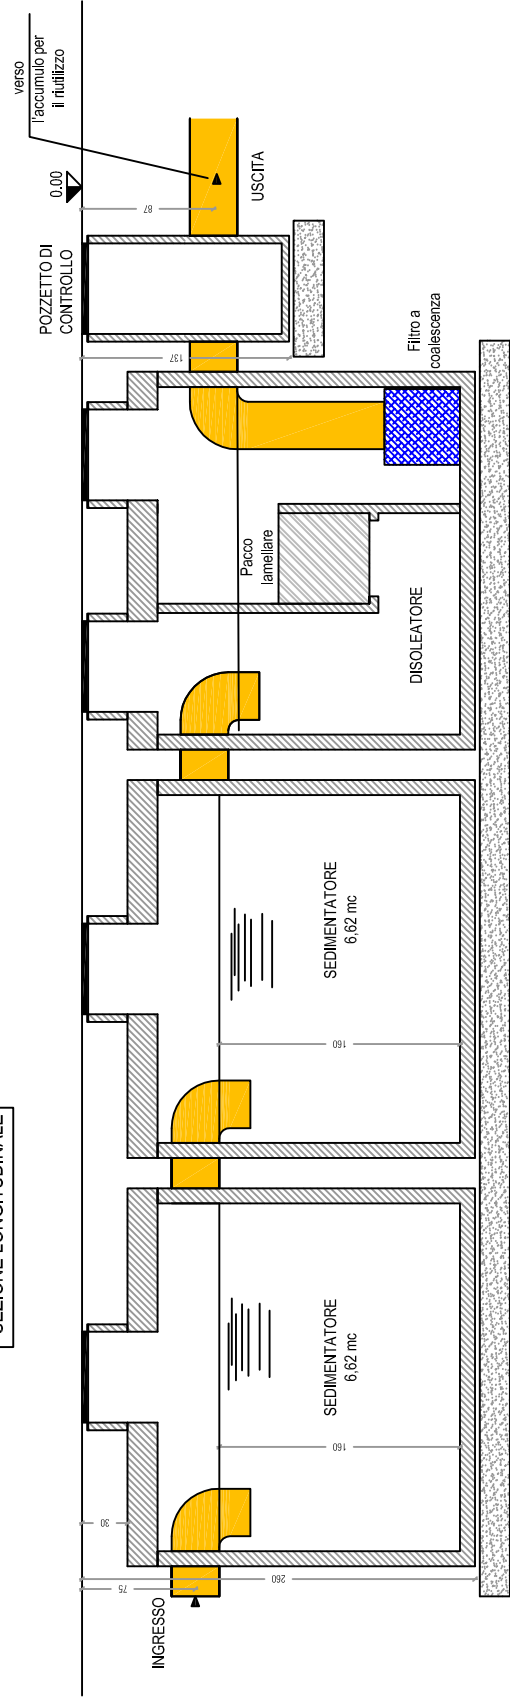


IMPIANTO DI TRATTAMENTO ACQUE DI SECONDA PIAZZALE A

PIANTA

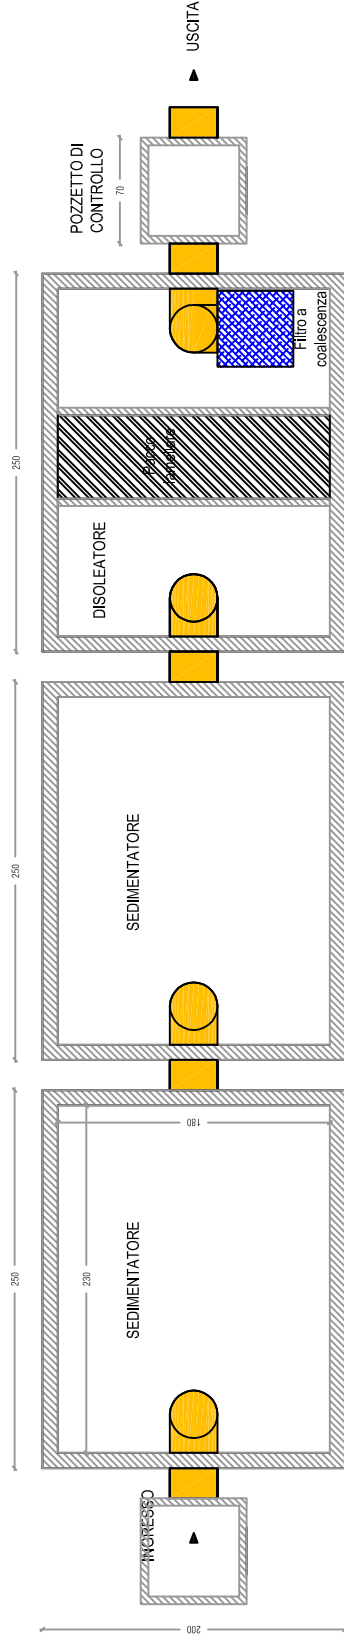

COPERTURA

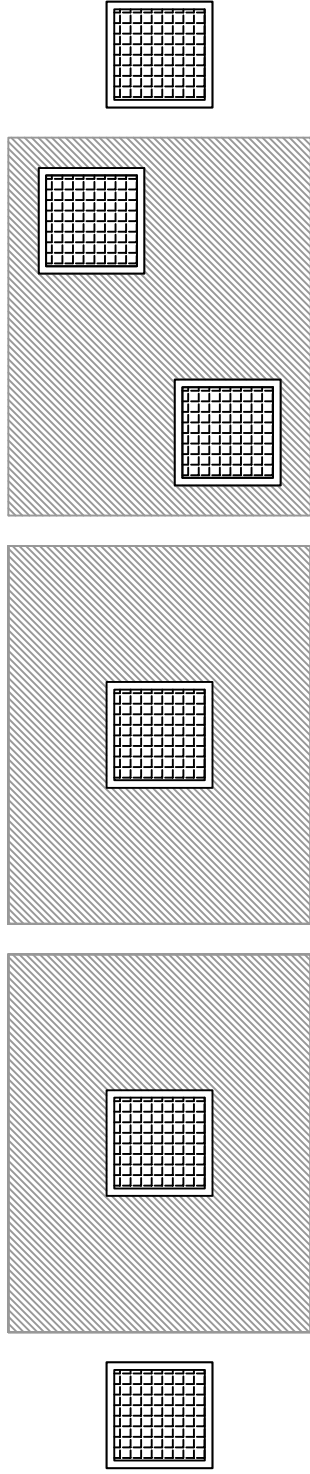

COMUNE DI BRINDISI

PROVINCIA DI BRINDISI

REALIZZAZIONE DI UN IMPIANTO PER IL RECUPERO DI RIFIUTI SPECIALI INERTI E DI MESSA IN RISERVA DI RIFIUTI SPECIALI NON PERICOLOSI, IN PROCEDURA SEMPIFICATA, DA REALIZZARSI NELLA Z.I. DI BRINDISI ALLA VIA A. NOBEL ANGOLO VIA ARTOM
(Ex art. 216 D.Lgs. 152/06 e ss.mm.ii)

Committente:

ICOST S.r.l.

Via A.Manzoni n.68/a - 72024 ORIA (BR)

titolo:

PARTICOLARI SISTEMI DI RACCOLTA, ACCUMULO E SMALTIMENTO FINALE ACQUE METEORICHE DI DILAVAMENTO

elaborato:

TAV. 5

scala:

SCALA 1:50

data:

Consulenza ambientale e progettazione:

EKOTEK s.r.l.s

Via S. Croce, 66
72020 Erchie (BR)

