

COMUNE DI BRINDISI
PROVINCIA DI BRINDISI

REALIZZAZIONE DI UN IMPIANTO PER IL RECUPERO DI RIFIUTI SPECIALI INERTI E DI MESSA IN RISERVA DI RIFIUTI SPECIALI NON PERICOLOSI, IN PROCEDURA SEMPIFICATA, DA REALIZZARSI NELLA Z.I. DI BRINDISI ALLA VIA A. NOBEL ANGOLO VIA ARTOM
(Ex art. 216 D.Lgs. 152/06 e ss.mm.ii)

ICOST S.r.l.

Via A.Manzoni n.68/a - 72024 ORIA (BR)

Committente:

titolo:

PARTICOLARI SISTEMI DI RACCOLTA, ACCUMULO E SMALTIMENTO FINALE ACQUE METEORICHE DI DILAVAMENTO

elaborato:

TAV. 5

scala:


SCALA 1:50

data:


Consulenza ambientale e progettazione:



Via S. Croce, 66
72020 Erchie (BR)

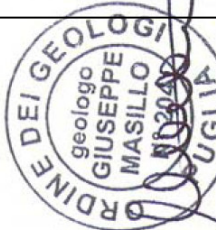


SEZIONE LONGITUDINALE


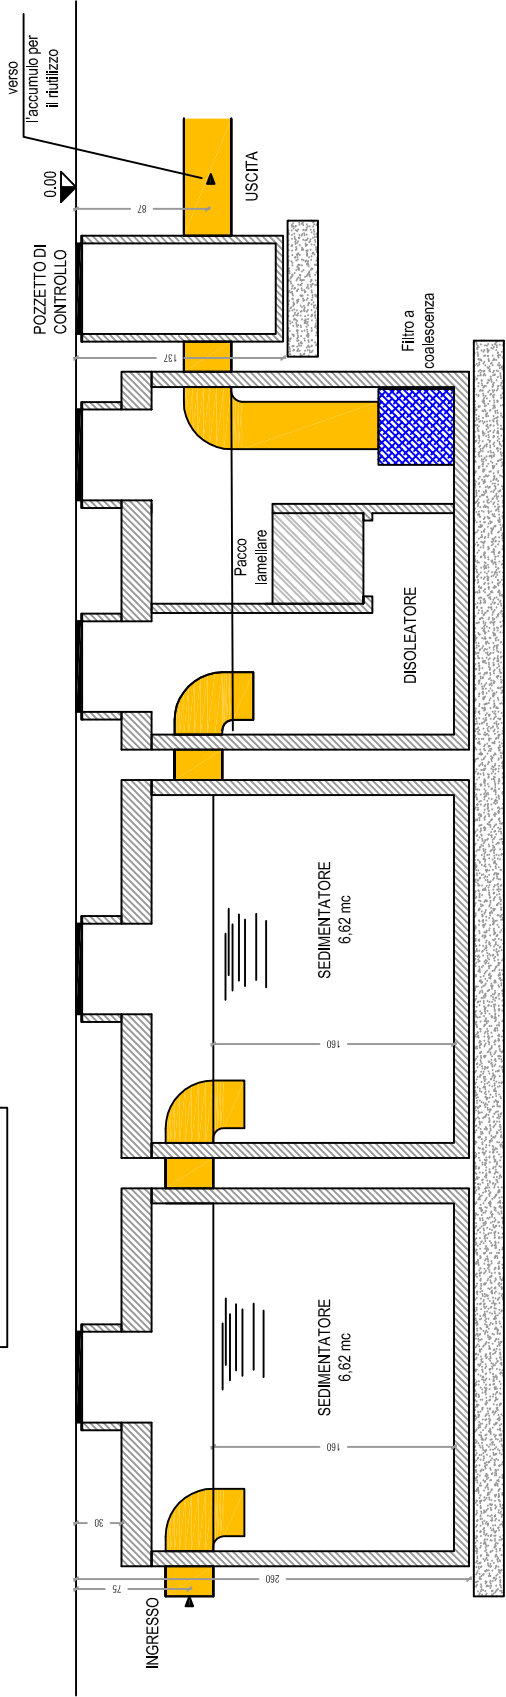


IMPIANTO DI TRATTAMENTO ACQUE DI
SECONDA PIAZZALE PIAZZALE A


PIANTA

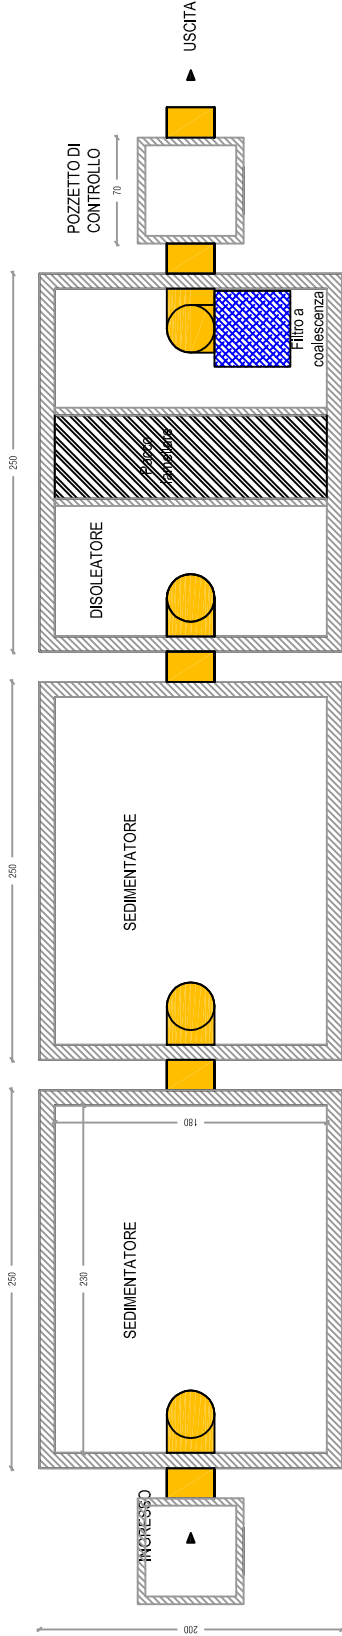


COPERTURA

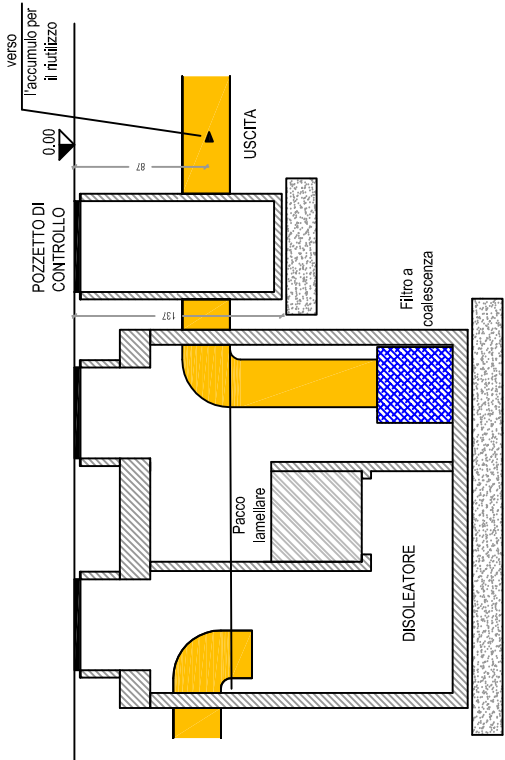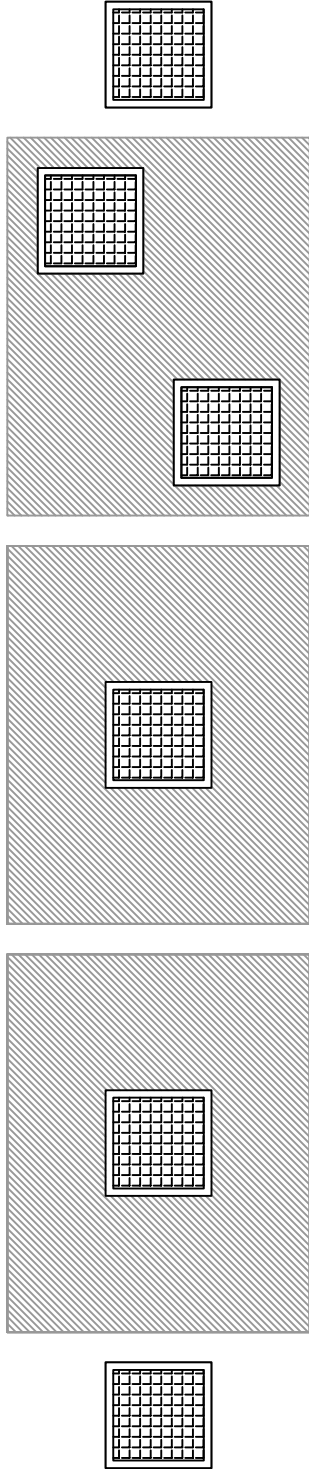

IMPIANTO DI TRATTAMENTO ACQUE DI
DILAVAMENTO PIAZZALE B

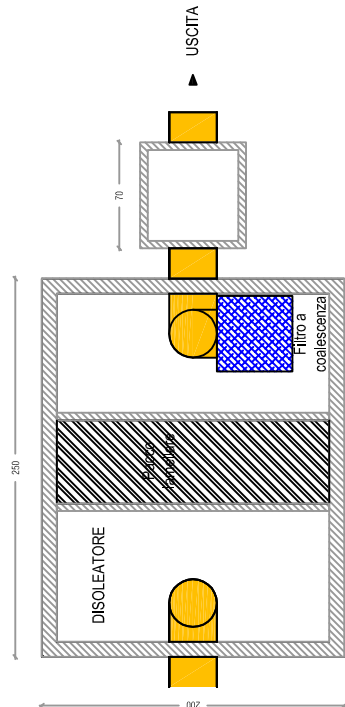

IMPIANTO DI TRATTAMENTO ACQUE DI
PRIMA PIOGGIA
SEZIONE LONGITUDINALE

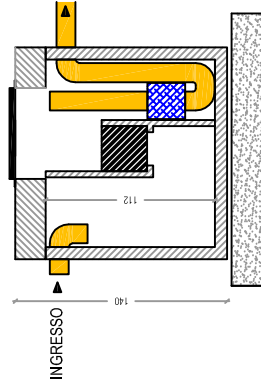

IMPIANTO DI TRATTAMENTO
ACQUE DI PRIMA PIOGGIA
PIANTA

