




PARTICOLARE CANCELLO INGRESSO SCALA 1:50

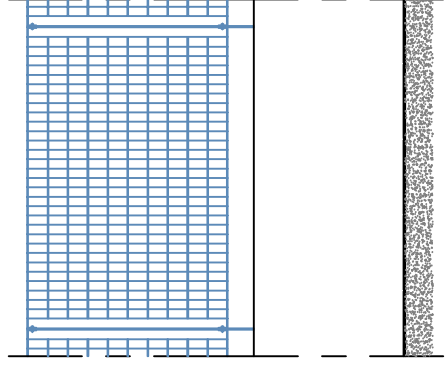

PARTICOLARE RECINZIONE TIPO A

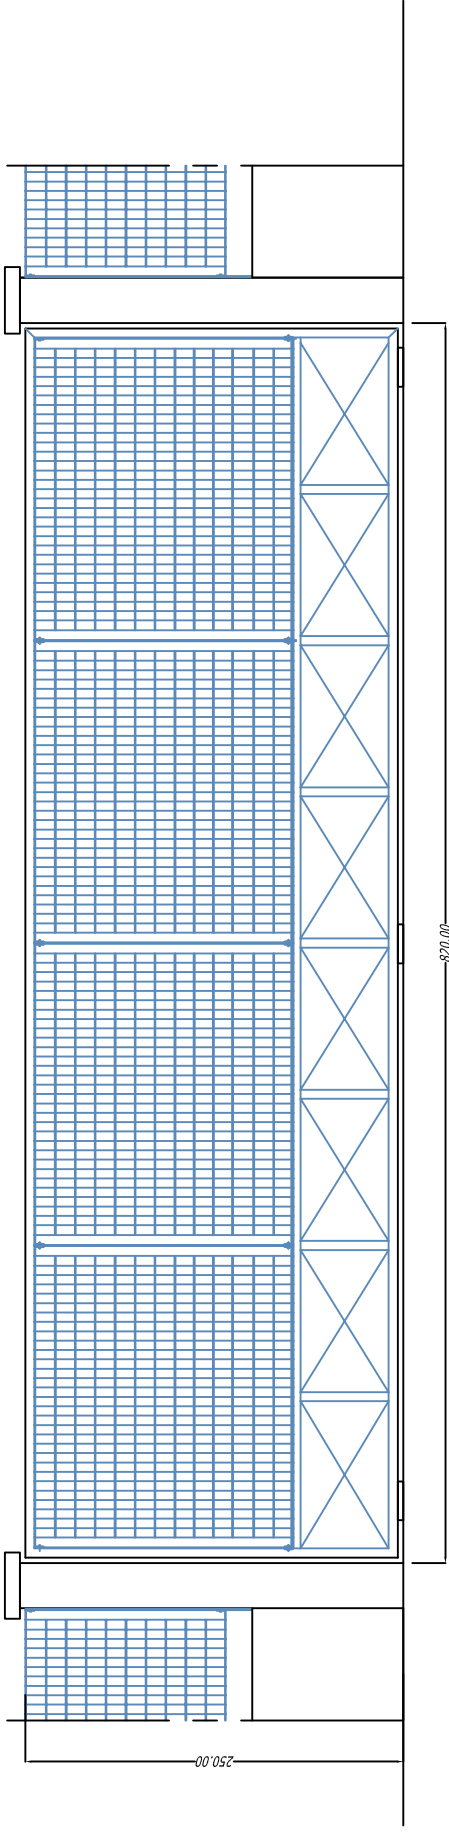

PARTICOLARE PIAZZALE PAVIMENTATO IN CEMENTO

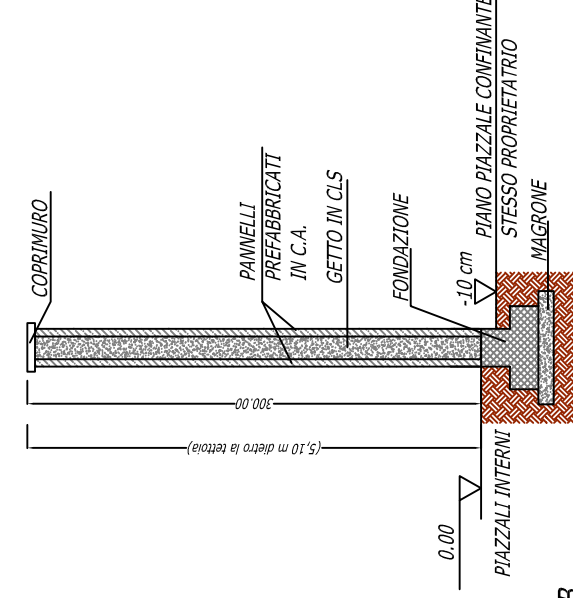

PARTICOLARE RECINZIONE TIPO B

COMUNE DI BRINDISI

PROVINCIA DI BRINDISI

REALIZZAZIONE DI UN IMPIANTO PER IL RECUPERO DI RIFIUTI SPECIALI INERTI E DI MESSA IN RISERVA DI RIFIUTI SPECIALI NON PERICOLOSI, IN PROCEDURA SEMPIFICATA, DA REALIZZARSI NELLA Z.I. DI BRINDISI ALLA VIA A. NOBEL ANGOLO VIA ARTOM
(Ex art. 216 D.Lgs. 152/06 e ss.mm.ii)

Committente:

ICOST S.r.l.

Via A.Manzoni n.68/a - 72024 ORIA (BR)

Titolo:

**PARTICOLARE RECINZIONE E
CANCELLO D'INGRESSO**

elaborato:

TAV. 7

scala:

SCALA 1:50

data:

Consulenza ambientale e progettazione:

EKOTEK sz18

Via S. Croce, 66
72020 Erchie (BR)

