

COMUNE DI BRINDISI  
PROVINCIA DI BRINDISI

REALIZZAZIONE DI UN IMPIANTO PER IL RECUPERO DI RIFIUTI SPECIALI INERTI E DI MESSA IN RISERVA DI RIFIUTI SPECIALI NON PERICOLOSI, IN PROCEDURA SEMPIFICATA, DA REALIZZARSI NELLA Z.I. DI BRINDISI ALLA VIA A. NOBEL ANGOLO VIA ARTOM  
(Ex art. 216 D.Lgs. 152/06 e ss.mm.ii)

Committente:

ICOST S.r.l.

Via A.Manzoni n.68/a - 72024 ORIA (BR)

titolo:

PARTICOLARE RECINZIONE E  
CANCELLO D'INGRESSO

elaborato:

TAV. 7

scala:


SCALA 1:50

data:




Consulenza ambientale e progettazione:



Via S. Croce, 66  
72020 Erchie (BR)

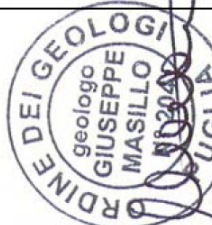

PARTICOLARE CANCELLO INGRESSO SCALA 1:50

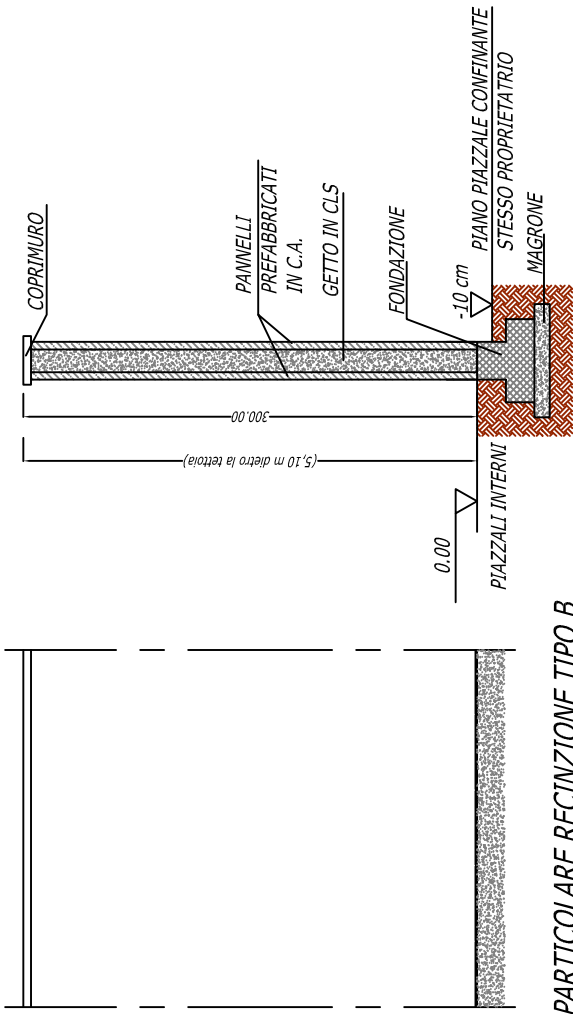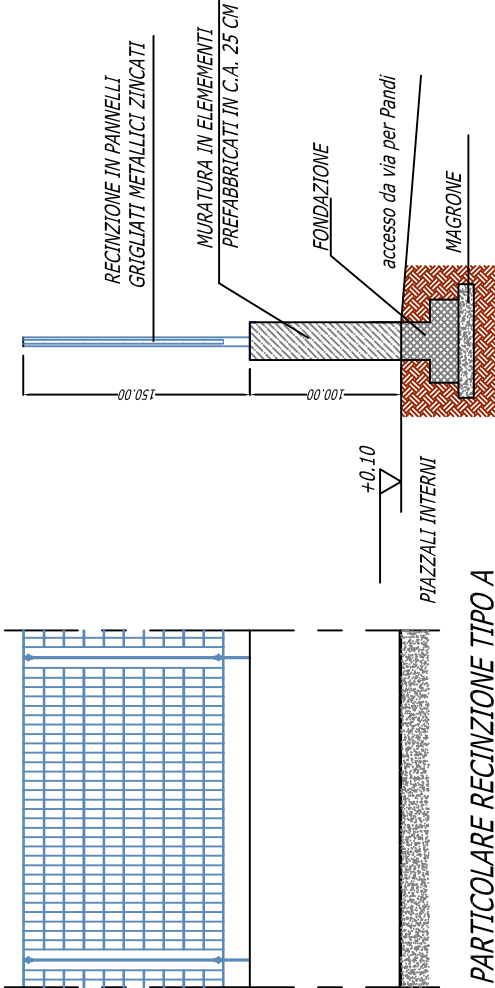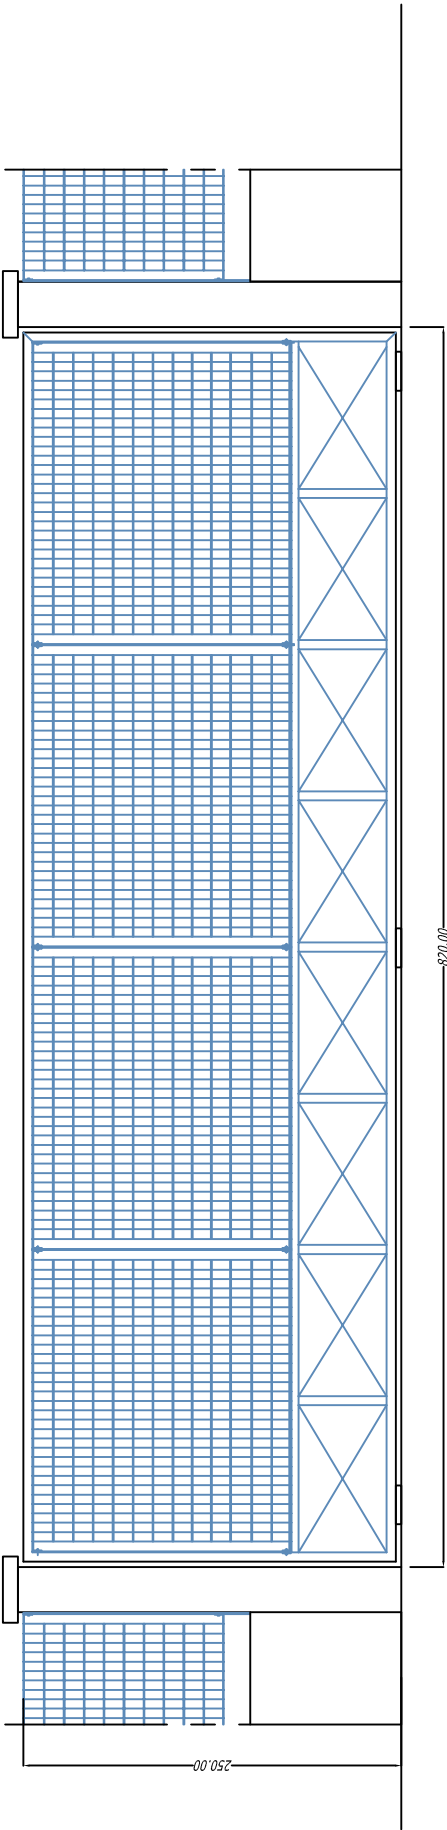

PARTICOLARE PIAZZALE PAVIMENTATO IN CEMENTO

