

COMUNE DI BRINDISI
PROVINCIA DI BRINDISI

REALIZZAZIONE DI UN IMPIANTO PER IL RECUPERO DI RIFIUTI
SPECIALI INERTI E DI MESSA IN RISERVA DI RIFIUTI SPECIALI NON
PERICOLOSI, IN PROCEDURA SEMPIFICATA, DA REALIZZARSI NELLA
Z.I. DI BRINDISI ALLA VIA A. NOBEL ANGOLO VIA ARTOM
(Ex art. 216 D.Lgs. 152/06 e ss.mm.ii)

Committente:

ICOST S.r.l.

Via A.Manzoni n.68/a - 72024 ORIA (BR)

Titolo:

PLANIMETRIA GENERALE
RIPRISTINO DEL SITO

elaborato:

TAV. 9

scala:



1:500

data:

Consulenza ambientale e progettazione:



Via S. Croce, 66
72020 Erchie (BR)

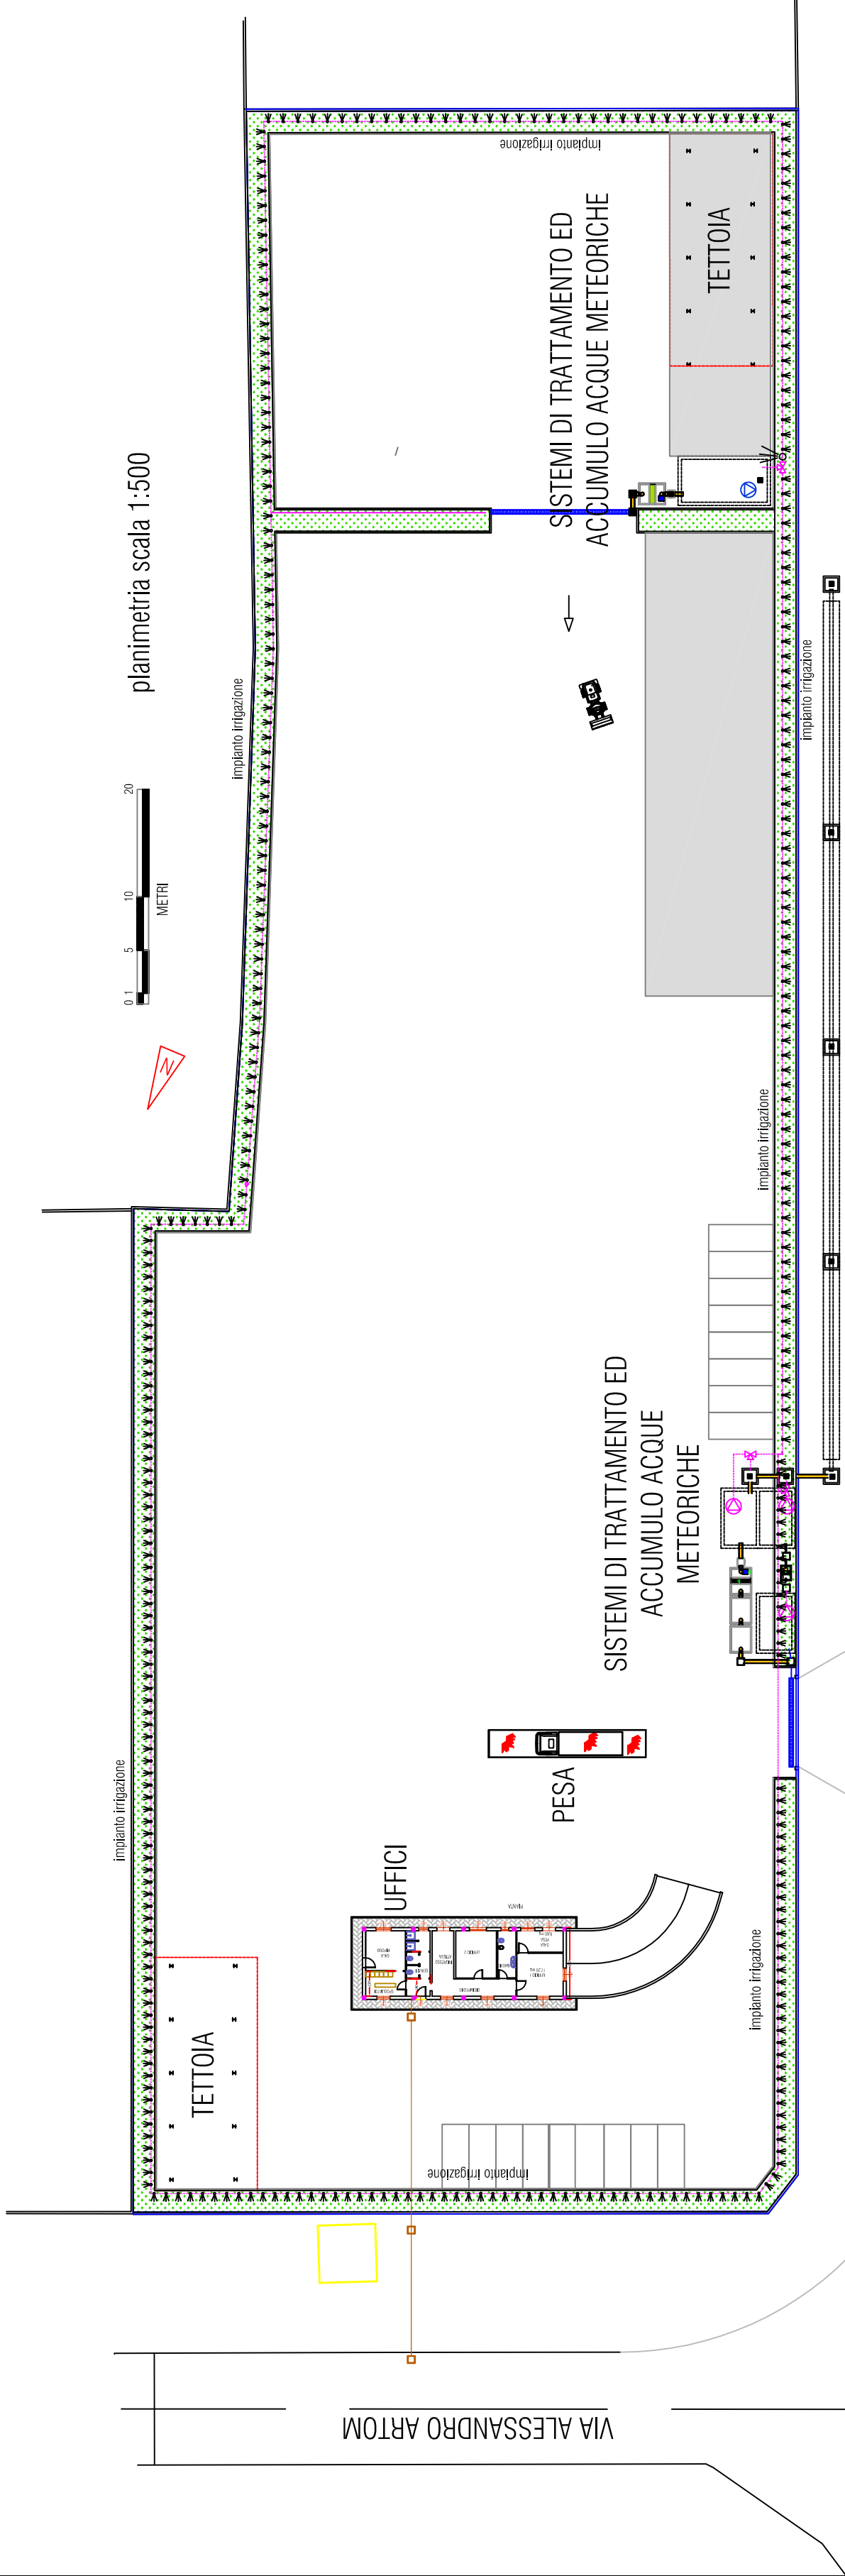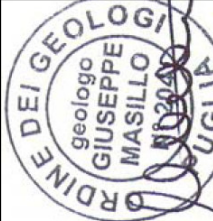

VIA ALFRED NOBEL