



COMUNE DI FRANCAVILLA FONTANA

Provincia di Brindisi

ITALMETALLI S.R.L.
via Gorizia, snc
72021 Francavilla Fontana (Br)

Istanza di avvio del Procedimento di Valutazione di Impatto Ambientale, ai sensi dell'art.23 del D.Lgs. 152/06 e dell'art.5 e 13 della Legge Regionale 12 aprile 2001, n.11, e contestuale richiesta di autorizzazione ex art. 208 del D.Lgs. 152/06, "Attività di smaltimento e recupero rifiuti e attività di demolizione di veicoli fuori uso, in Francavilla F.na alla via Gorizia snc foglio 136 p.cella 1994

Committente: COLONNA CHIARA, nata a Francavilla Fontana (BR)
il 09.09.1992 in qualità di amministratore unico ITALMETALLI Srl via Gorizia snc - 72021 Francavilla F.na (BR)

Elaborato: INQUADRAMENTO URBANISTICO - TERRITORIALE
Scala: 1:25.000 - 1:10.000
1:4.000 - 1:2.000
1:1.000


Progettista: Dott. ing. Cosimo Pescatore
vico Firenze n.4 - 72024 ORIA (BR)
e.mail: ing.pescatore@gmail.com

Data: 27/06/2024
TAVOLA 01


Firma e timbro:

STUDIO D'INGEGNERIA PESCATORE
VICO FIRENZE N° 4 - 72024 - ORIA (BR)
TEL. 328.9592830 - e.mail: ing.pescatore@gmail.com

A norma di legge il presente disegno non potrà essere riprodotto né consegnato a terzi né utilizzato per scopi diversi da quello di destinazione senza l'autorizzazione scritta di questo studio tecnico che ne detiene la proprietà.

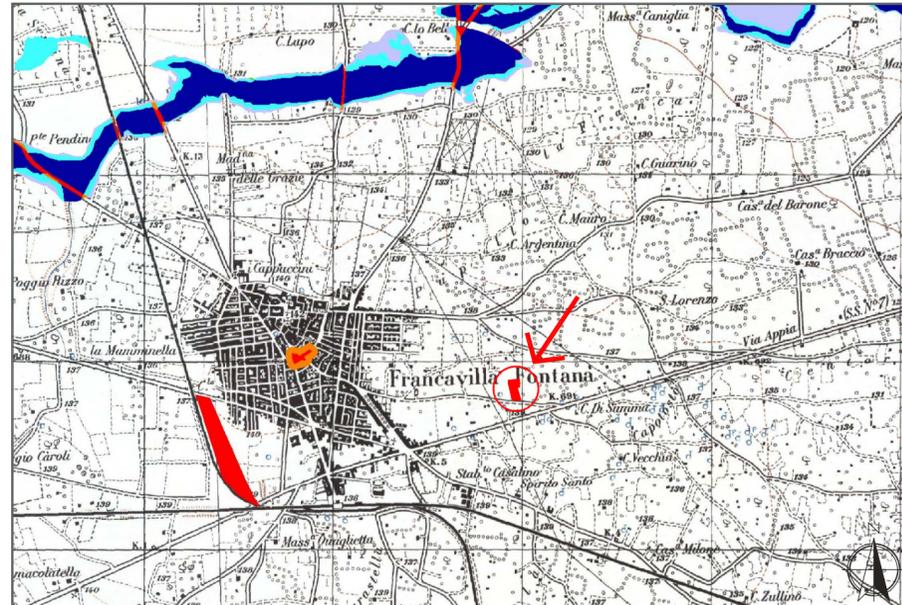

STRALCIO DELLA COROGRAFIA PAI
Autorità Bacino della Puglia
scala 1:25.000

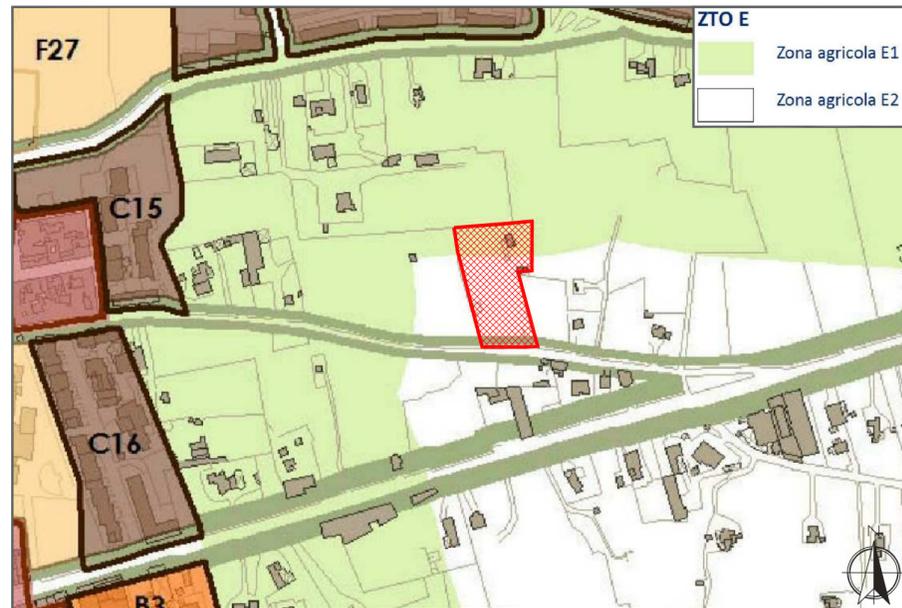


STRALCIO PIANO URBANISTICO GENERALE
Zona urbanistica: "E.1" - "E.2"
scala 1:4.000



STRALCIO AEROFOTOGRAMMETRICO
scala 1:2.000



UBICAZIONE DELL'INTERVENTO
NEL CONTESTO
scala 1:1.000

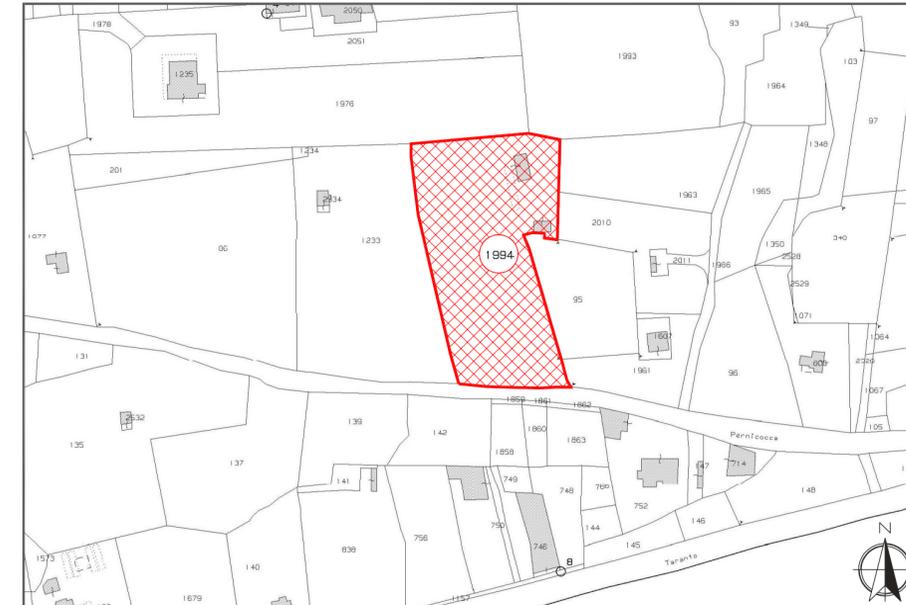

STRALCIO CATASTALE
Foglio 136 p.lla 1994
scala 1:2.000



STRALCIO P.P.T.R. APPROVATO DGR 176/2015
con indicazione della zona oggetto d'intervento
scala 1:10.000