


PLANIMETRIA LAYOUT STABILIMENTO DI PROGETTO
scala 1:200

PROFILO B - B DI PROGETTO
collegamento esistente griglia 5 all'impianto
scala 1:200


Volumi impianto acque meteoriche mc. 207,54

A	Vasca di 1° dissabbiatura mc. 3,17
B	Scorriere prima-pioggia mc. 2,34
C	1° vasca di accumulo mc. 27,00
D	Separatore a coalescenza idrografica - mc. mc. 2,34
E	Vasca di grigliatura sedimentazione-dissabbiatura mc. 4,69
F	2° vasca di accumulo mc. 168,00

[Yellow hatched]	Superficie 1.589,81 mq
[Pink hatched]	Superficie 2.000 mq destraia copertura tettoia mq. 135,28 porta a Superficie effettiva 1.864,72
[Red hatched]	Superficie 296,15 mq area a verde cordolata

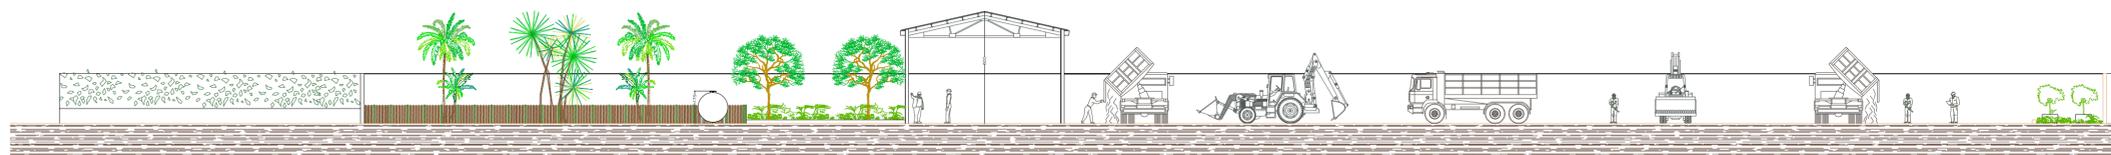

PROFILO A - A DI PROGETTO
scala 1:200

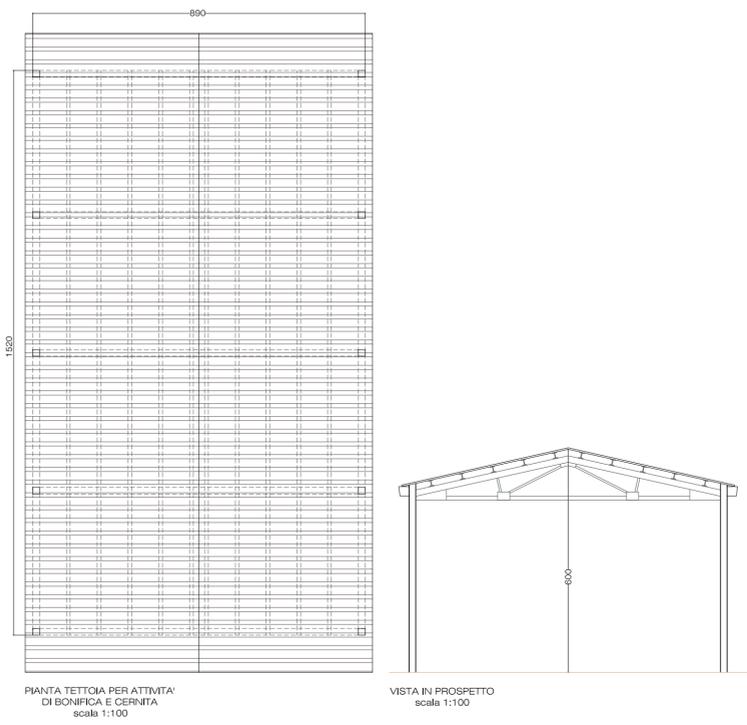

COMUNE DI FRANCAVILLA FONTANA
Provincia di Brindisi

ITALMETALLI S.R.L.
via Gorizia, snc
72021 Francavilla Fontana (Br)

Istanza di avvio del Procedimento di Valutazione di Impatto Ambientale, ai sensi dell'art.23 del D.Lgs. 152/06 e dell'art.5 e 13 della Legge Regionale 12 aprile 2001, n.11, e contestuale richiesta di autorizzazione ex art. 208 del D.Lgs. 152/06, "Attività di smaltimento e recupero rifiuti e attività di demolizione di veicoli fuori uso, in Francavilla F.na alla via Gorizia snc foglio 136 p.cella 1994

Committente: COLONNA CHIARA, nata a Francavilla Fontana (BR) il 09.09.1992 in qualità di amministratore unico ITALMETALLI Srl via Gorizia snc - 72021 Francavilla F.na (BR)

Elaborato: PLANIMETRIA GENERALE AGGIORNATA aggiornata con integrazioni richieste nota prov.le prot. 10964 del 03/04/2024
Scala: 1:200 - 1:100

Progettista: Dott. ing. Cosimo Pescatore
vico Firenze n.4 - 72024 ORIA (BR)
e.mail: ing.pescatore@gmail.com

Data: 03/02/2025
TAVOLA 05/def

Firma e timbro:

STUDIO D'INGEGNERIA PESCATORE
VICO FIRENZE N° 4 - 72024 - ORIA (BR)
TEL. 328.9592830 - e.mail: ing.pescatore@gmail.com

A norma di legge il presente disegno non potrà essere riprodotto né consegnato a terzi né utilizzato per scopi diversi da quello di destinazione senza l'autorizzazione scritta di questo studio tecnico che ne detiene la proprietà.