



COMUNE DI FRANCAVILLA FONTANA

Provincia di Brindisi

ITALMETALLI S.R.L.
via Gorizia, snc
72021 Francavilla Fontana (Br)

**PROCEDIMENTO DI VERIFICA
DI ASSOGGETTABILITA' A VIA
ATTIVITA' DI SMALTIMENTO E RECUPERO RIFIUTI E ATTIVITA' DI
DEMOLIZIONE VEICOLI FUORI USO**

Committente: COLONNA CHIARA, nata a Francavilla Fontana (BR)
il 09.09.1992 in qualità di amministratore unico ITALMETALLI
Srl via Gorizia snc - 72021 Francavilla F.na (BR)

Elaborato:

Scala:

INQUADRAMENTO URBANISTICO - TERRITORIALE

1:25.000 - 1:10.000
1:4.000 - 1:2.000
1:1.000

Progettista:

Dott. ing. Cosimo Pescatore
vico Firenze n.4 - 72024 ORIA (BR)
e.mail: ing.pescatore@gmail.com

Data:


24/11/2022

TAVOLA 01


Firma e timbro:

STUDIO D'INGEGNERIA PESCATORE
VICO FIRENZE N° 4 - 72024 - ORIA (BR)
TEL. 328.9592830 - e.mail: ing.pescatore@gmail.com


A norma di legge il presente disegno non potrà essere riprodotto né consegnato a terzi né utilizzato per scopi diversi da quello di destinazione senza l'autorizzazione scritta di questo studio tecnico che ne detiene la proprietà.

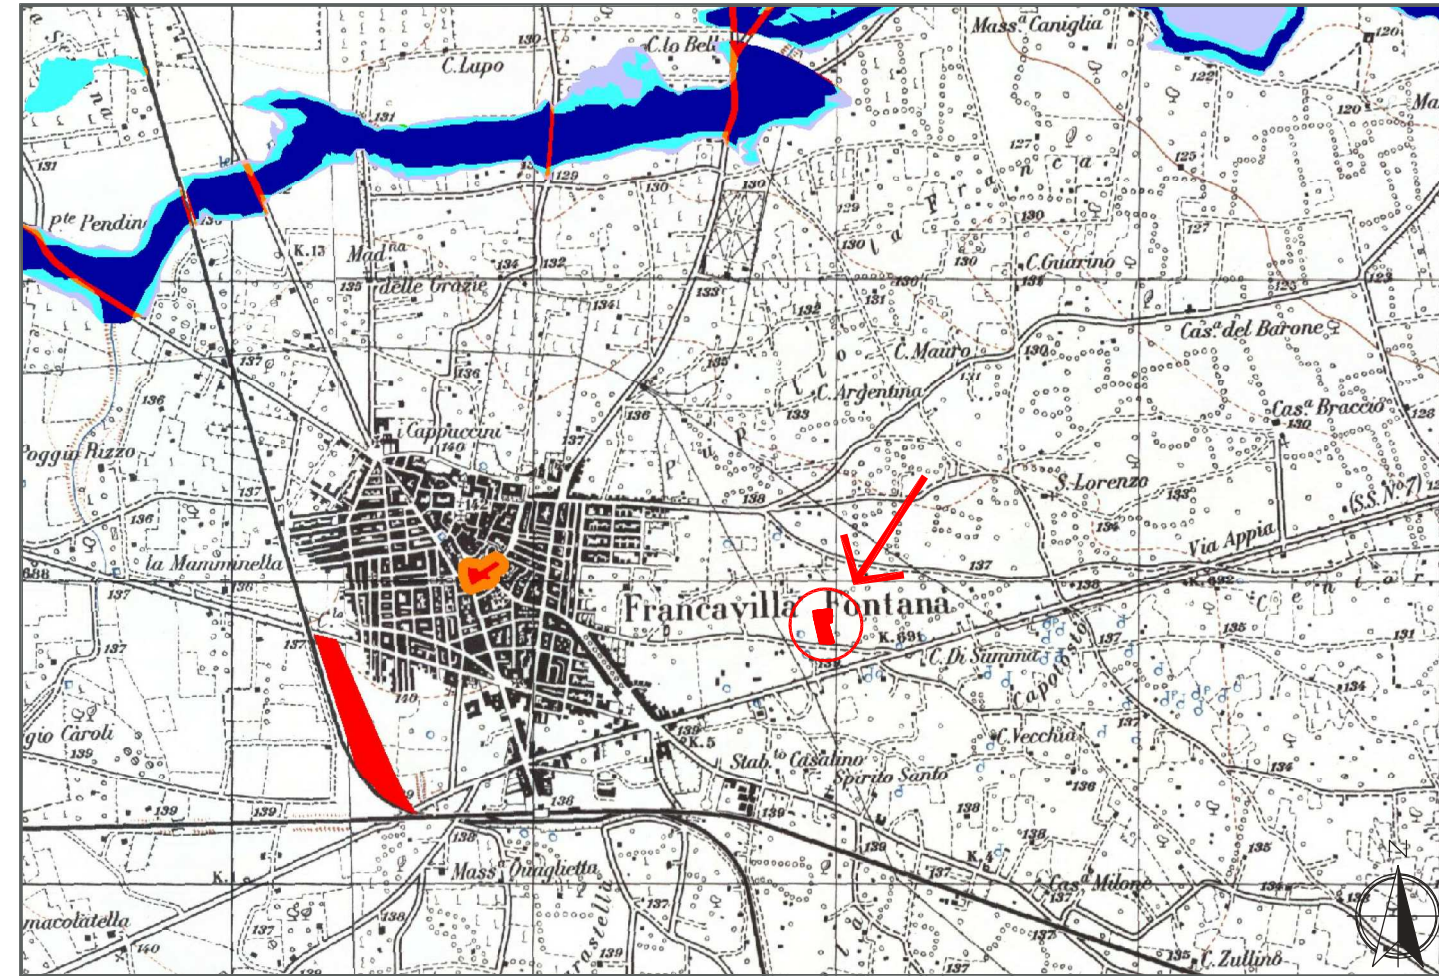

STRALCIO DELLA COROGRAFIA PAI
Autorità Bacino della Puglia
scala 1:25.000

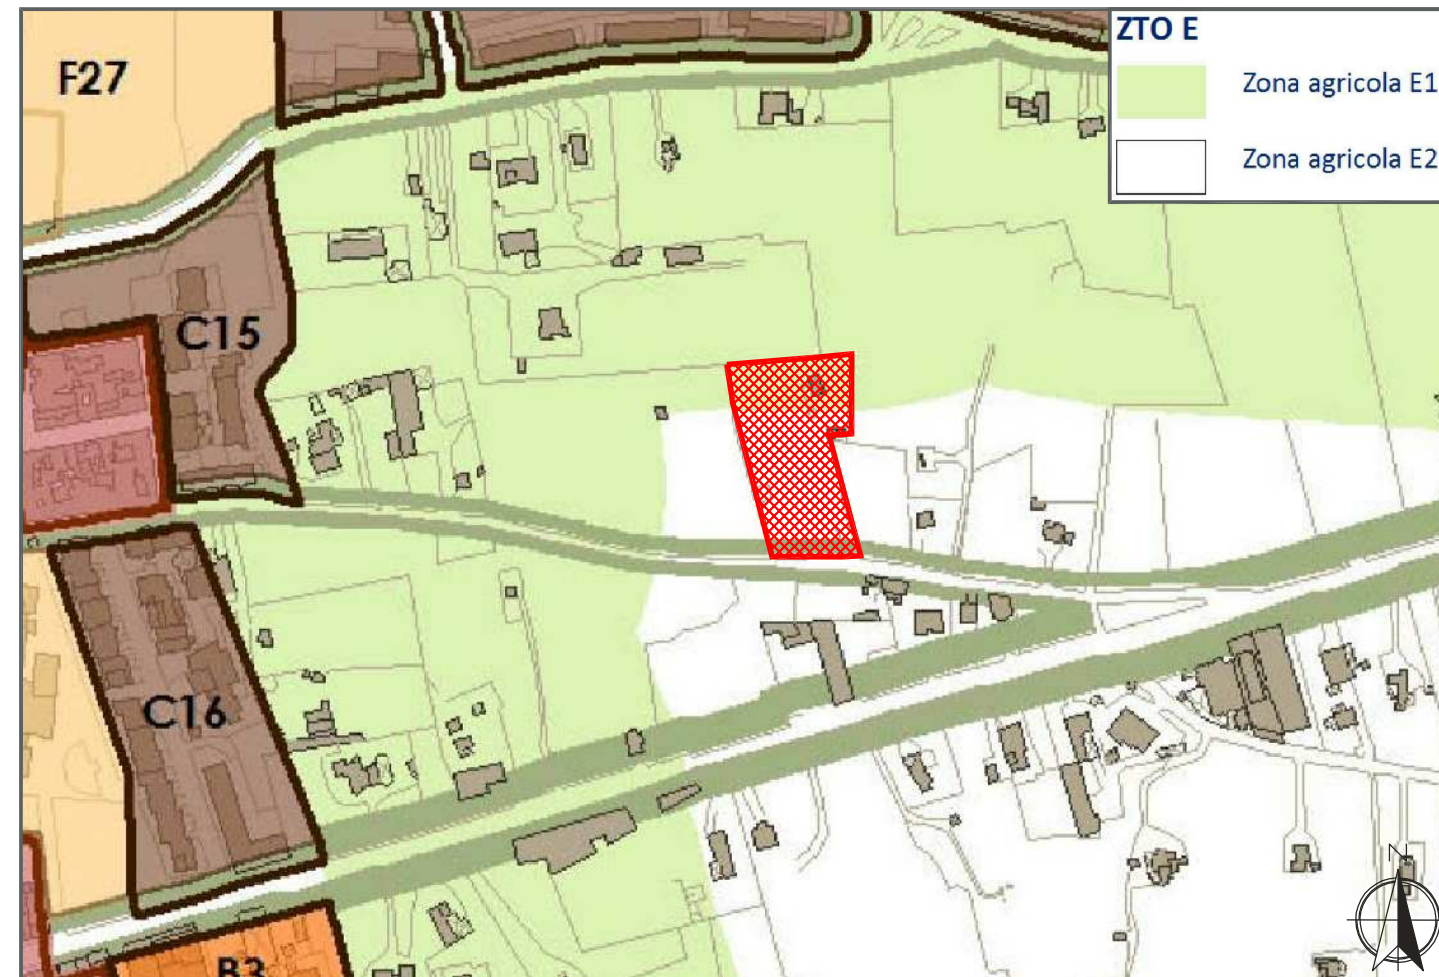

STRALCIO PIANO URBANISTICO GENERALE
Zona urbanistica: "E.1" - "E.2"
scala 1:4.000

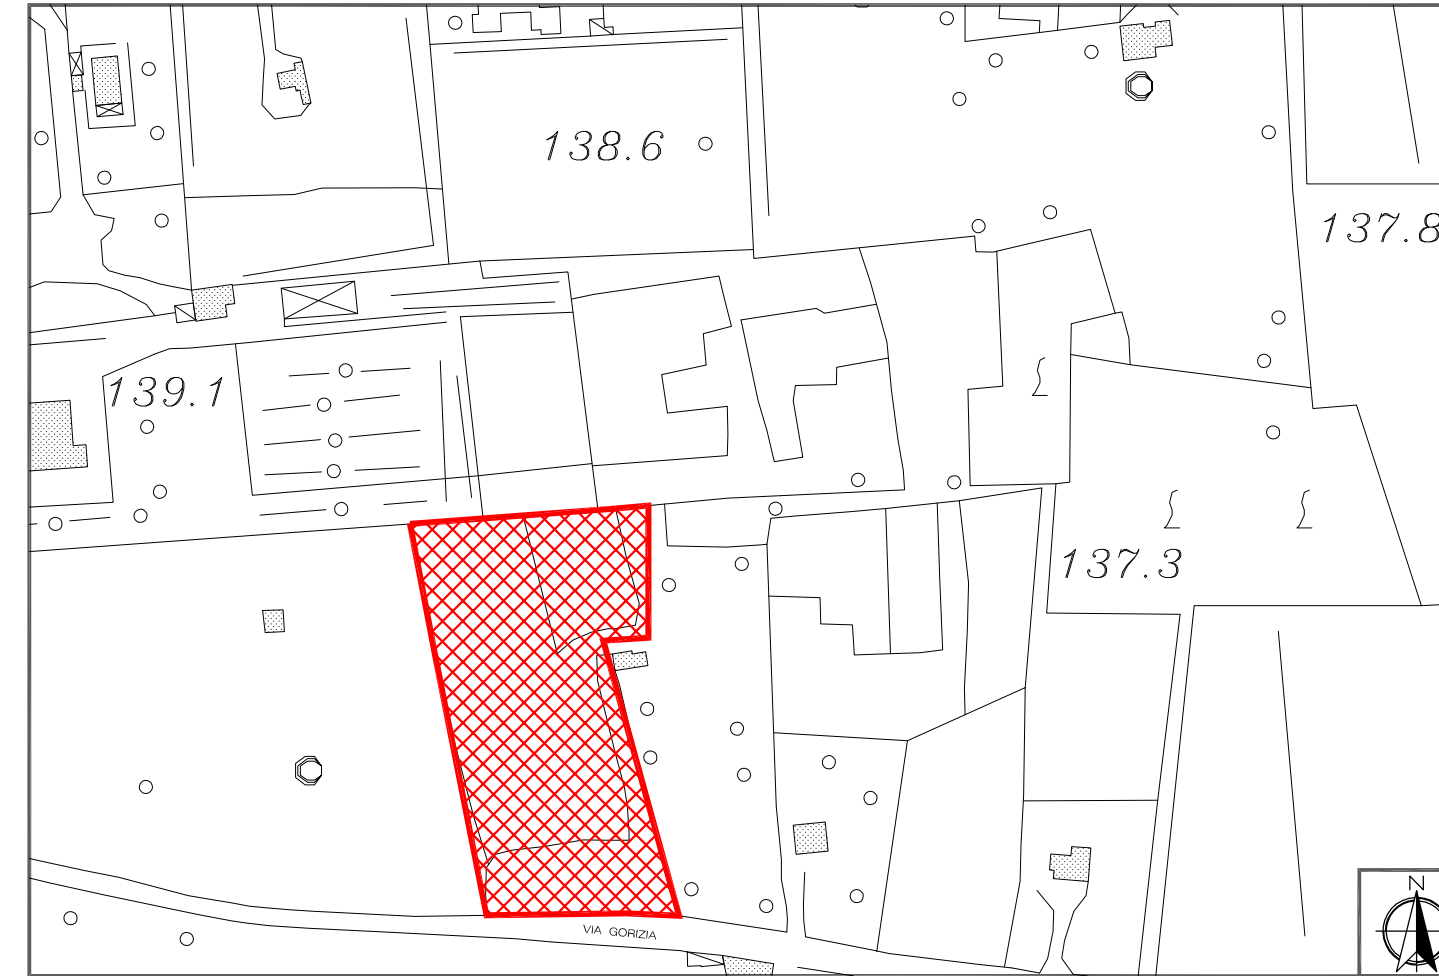

STRALCIO AEROFOTOGRAMMETRICO
scala 1:2.000



UBICAZIONE DELL'INTERVENTO
NEL CONTESTO
scala 1:10.000

