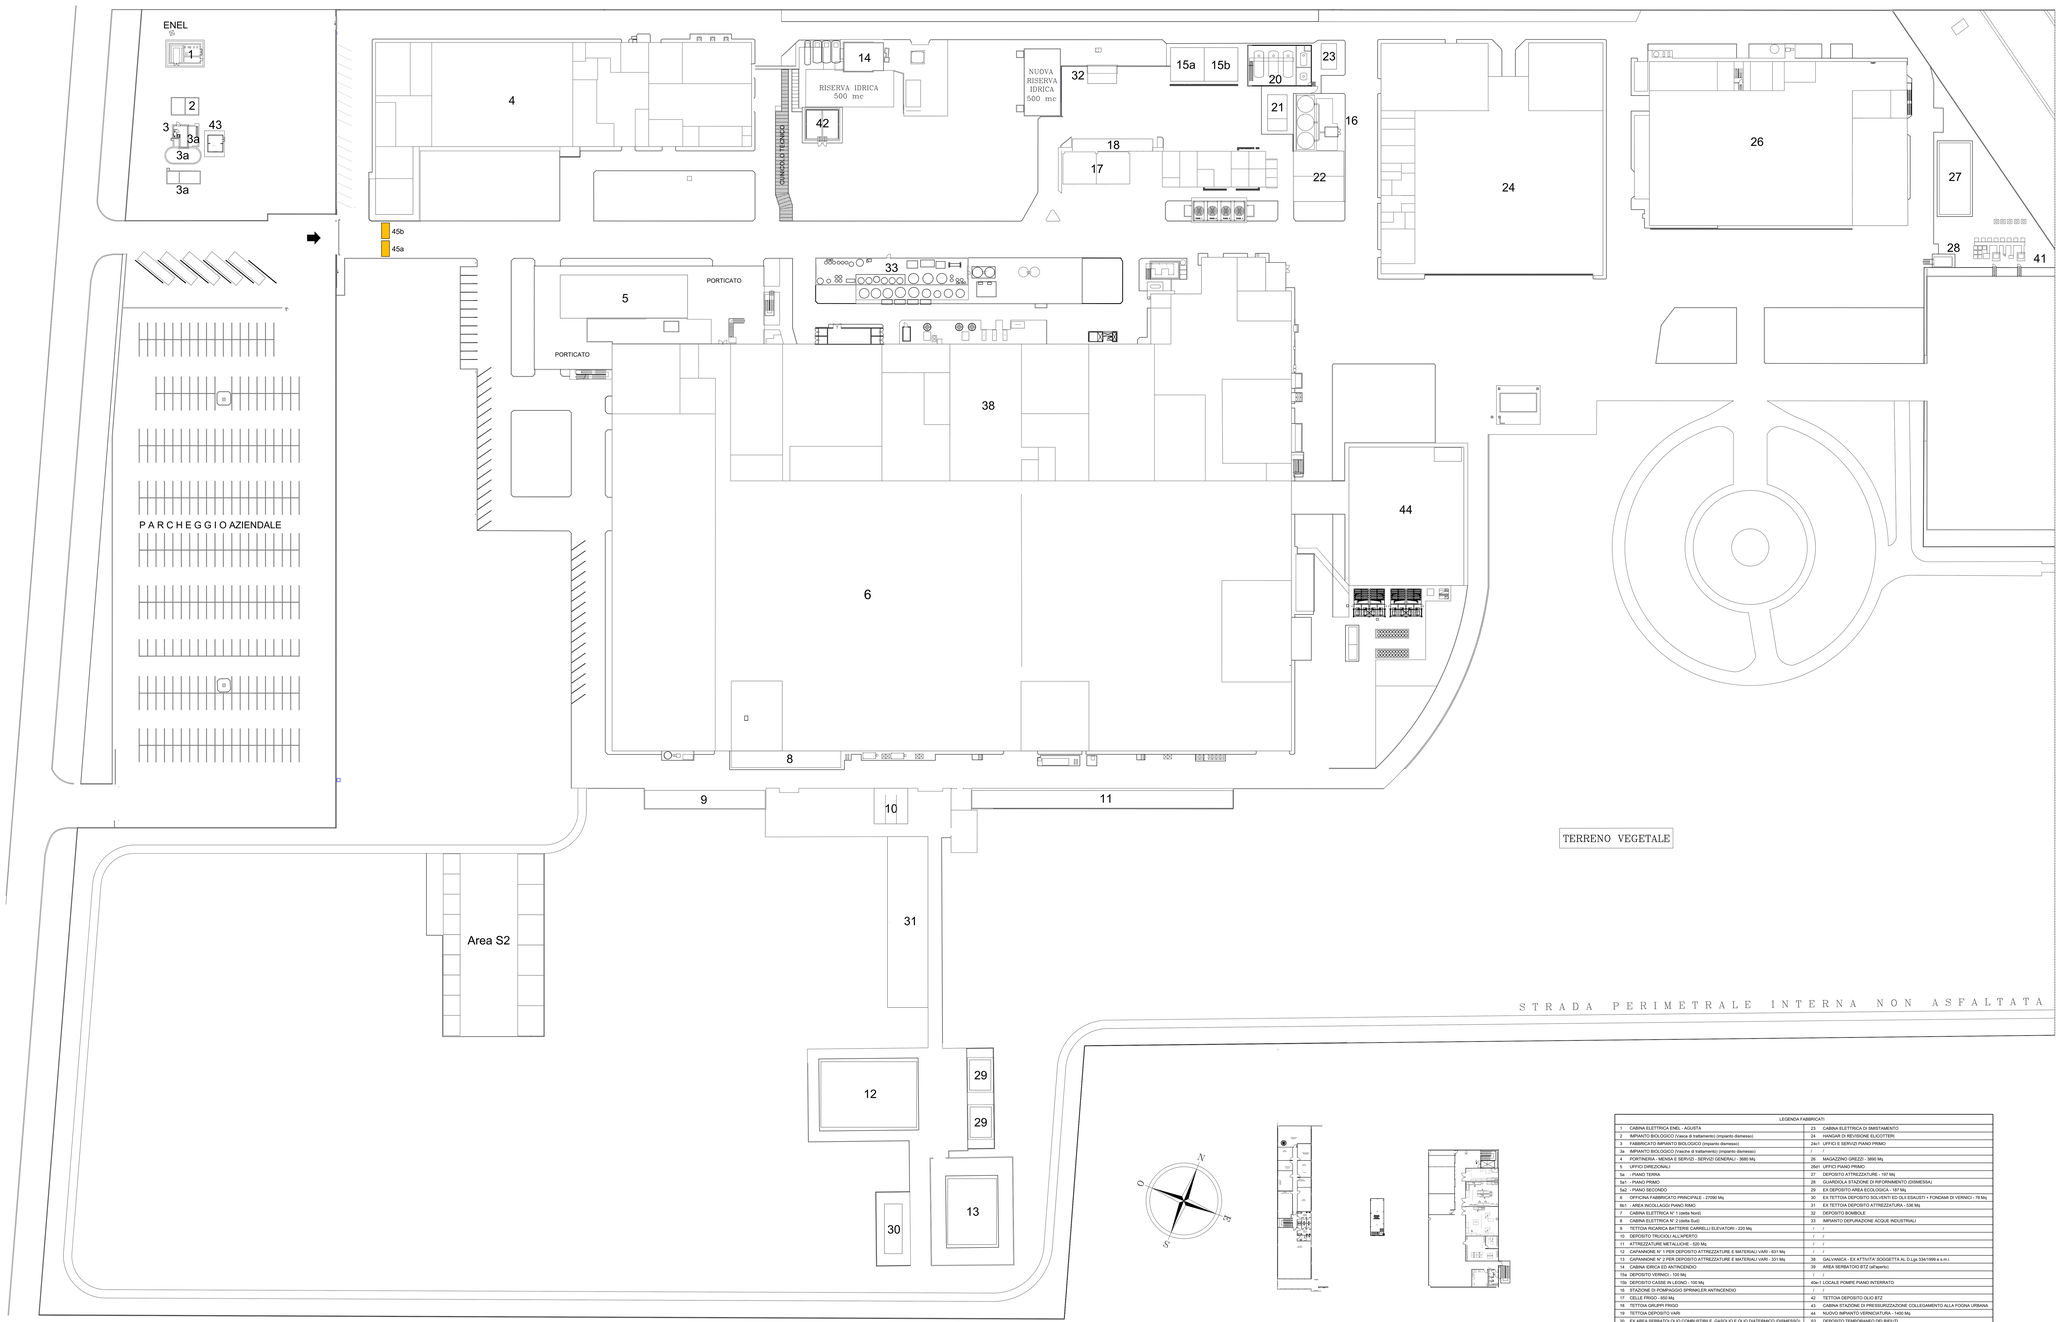

LEGENDA FABBRICATI			
1	CABINA ELETTRICA ENEL - AGUSTA	23	CABINA ELETTRICA DI SMISTAMENTO
2	IMPIANTO BIOLOGICO (vasca di trattamento) (impianto dismesso)	24	HANGAR DI REVISIONE ELICOTTERI
3	FABBRICATO IMPIANTO BIOLOGICO (impianto dismesso)	24c1	UFFICI E SERVIZI PIANO PRIMO
3a	IMPIANTO BIOLOGICO (macchie di trattamento) (impianto dismesso)	/	/
4	PORTINERIA - MENSA E SERVIZI - SERVIZI GENERALI - 3680 Mq	26	MAGAZZINO GREZZI - 3890 Mq
5	UFFICI DIREZIONALI	26c1	UFFICI PIANO PRIMO
5a	- PIANO TERRA	27	DEPOSITO ATTREZZATURE - 197 Mq
5a1	- PIANO PRIMO	28	GUARDIOLA STAZIONE DI RIFORNIMENTO (DISMESSA)
5a2	- PIANO SECONDO	29	EX DEPOSITO AREA ECOLOGICA - 107 Mq
6	OFFICINA FABBRICATO PRINCIPALE - 27000 Mq	30	EX TETTOIA DEPOSITO SOLVENTI ED OLII ESAUSTI + FONDAMI DI VERNICI - 78 Mq
6b1	- AREA INCOLLAGGI PIANO RIMO	31	EX TETTOIA DEPOSITO ATTREZZATURA - 536 Mq
7	CABINA ELETTRICA N° 1 (stella Nord)	32	DEPOSITO BOMBOLE
8	CABINA ELETTRICA N° 2 (stella Sud)	33	IMPIANTO DEPURAZIONE ACQUE INDUSTRIALI
9	TETTOIA RICARICA BATTERIE CARRELLI ELEVATORI - 220 Mq	/	/
10	DEPOSITO TRUCKS ALL'APERTO	/	/
11	ATTREZZATURE METALLICHE - 520 Mq	/	/
12	CAPANNONE N° 1 PER DEPOSITO ATTREZZATURE E MATERIALI VARI - 631 Mq	/	/
13	CAPANNONE N° 2 PER DEPOSITO ATTREZZATURE E MATERIALI VARI - 331 Mq	38	GALVANICA - EX ATTIVITA' SOGGETTA AL D.Lgs 334/1999 e s.m.i.
14	CABINA IDRICA ED ANTINCENDIO	39	AREA SERBATOIO BTZ (all'aperto)
15a	DEPOSITO VERNICI - 100 Mq	/	/
15b	DEPOSITO CARBE IN LEGNO - 350 Mq	40a-1	LOCALE POMPE PIANO INTERRATO
16	STAZIONE DI POMPAGGIO SPRINKLER ANTINCENDIO	/	/
17	CELLE FRIGO - 850 Mq	42	TETTOIA DEPOSITO OLIO BTZ
18	TETTOIA GRUPPI FRIGO	43	CABINA STAZIONE DI PRESSURIZZAZIONE COLLEGAMENTO ALLA FOGNA URBANA
19	TETTOIA DEPOSITO VARI	44	NUOVO IMPIANTO VERNICIATURA - 1400 Mq
20	EX AREA SERBATO OLIO COMBUSTIBILE, GASOLIO E OLIO DATERMICO (DISMESSO)	52	DEPOSITO TEMPORANEO DEI RIFIUTI
21	UFFICIO + DEPOSITO SCARTI		
22	LOCALE DEPOSITO OLII		

LEONARDO

RELAZIONE TECNICA
ALLEGATI

LOCALIZZAZIONE

COMUNE DI BRINDISI
Contrada Santa Teresa Pirdi, snc

PROGETTO

Studio Preliminare Ambientale
(art.19 D.Lgs. 152/2006 e s.m.i. e conforme agli allegati IV-bis e V alla parte seconda del D.Lgs. 152/2006 e s.m.i.)

TAVOLA

Allegato A.1
Planimetria generale
Stato di fatto

CODICE GENERALE ELABORATO

AREA / PROGETTO	N° TAVOLA	VERSIONE	SCALA	DATA ORIGINALE	DATA ULTIMA REVISIONE
			/	/	/

DATI PROGETTISTA

SICURTECH
QUALITÀ SICUREZZA AMBIENTE

IL PROPONENTE

LEONARDO ELICOTTERI

Leonardo S.p.A.
Sede Legale: Piazza Monte Grappa, 4 - 00195, Roma
Indirizzo del sito: Contrada Santa Teresa
Pirdi s.n.c., 72100, Brindisi

APPROVAZIONE:	Ing. Giovanni Scibilia
VERIFICA:	Ing. Carolina Giacobbe
REDAZIONE:	Dott. Alessandro Scibilia

IDENTIFICAZIONE FILE: 02.LND_DE_BR_RE_V.Ass.VIA_All.A3_Planimetria_Generale_SF

Revisione	Data	Oggetto	Approvazione	Ver. e Rev.
01	06/12/2019	1ª emissione	CG	CG-S0
02	30/01/2020	2ª emissione	CG	CG-S0
03	04/02/2022	3ª emissione	CG	CG-AC
04	30/04/2022	4ª emissione	CG	CG-AC
05	11/07/2023	5ª emissione	CG	CG-AC
06	04/03/2024	6ª emissione - Aggiornamento layout nuovo DTR ed ex aree DTR	GS	CG-AS

Il presente documento è di proprietà esclusiva della società Leonardo S.p.A. e non può essere riprodotto o utilizzato per altri scopi se non espressamente autorizzato da LEONARDO.