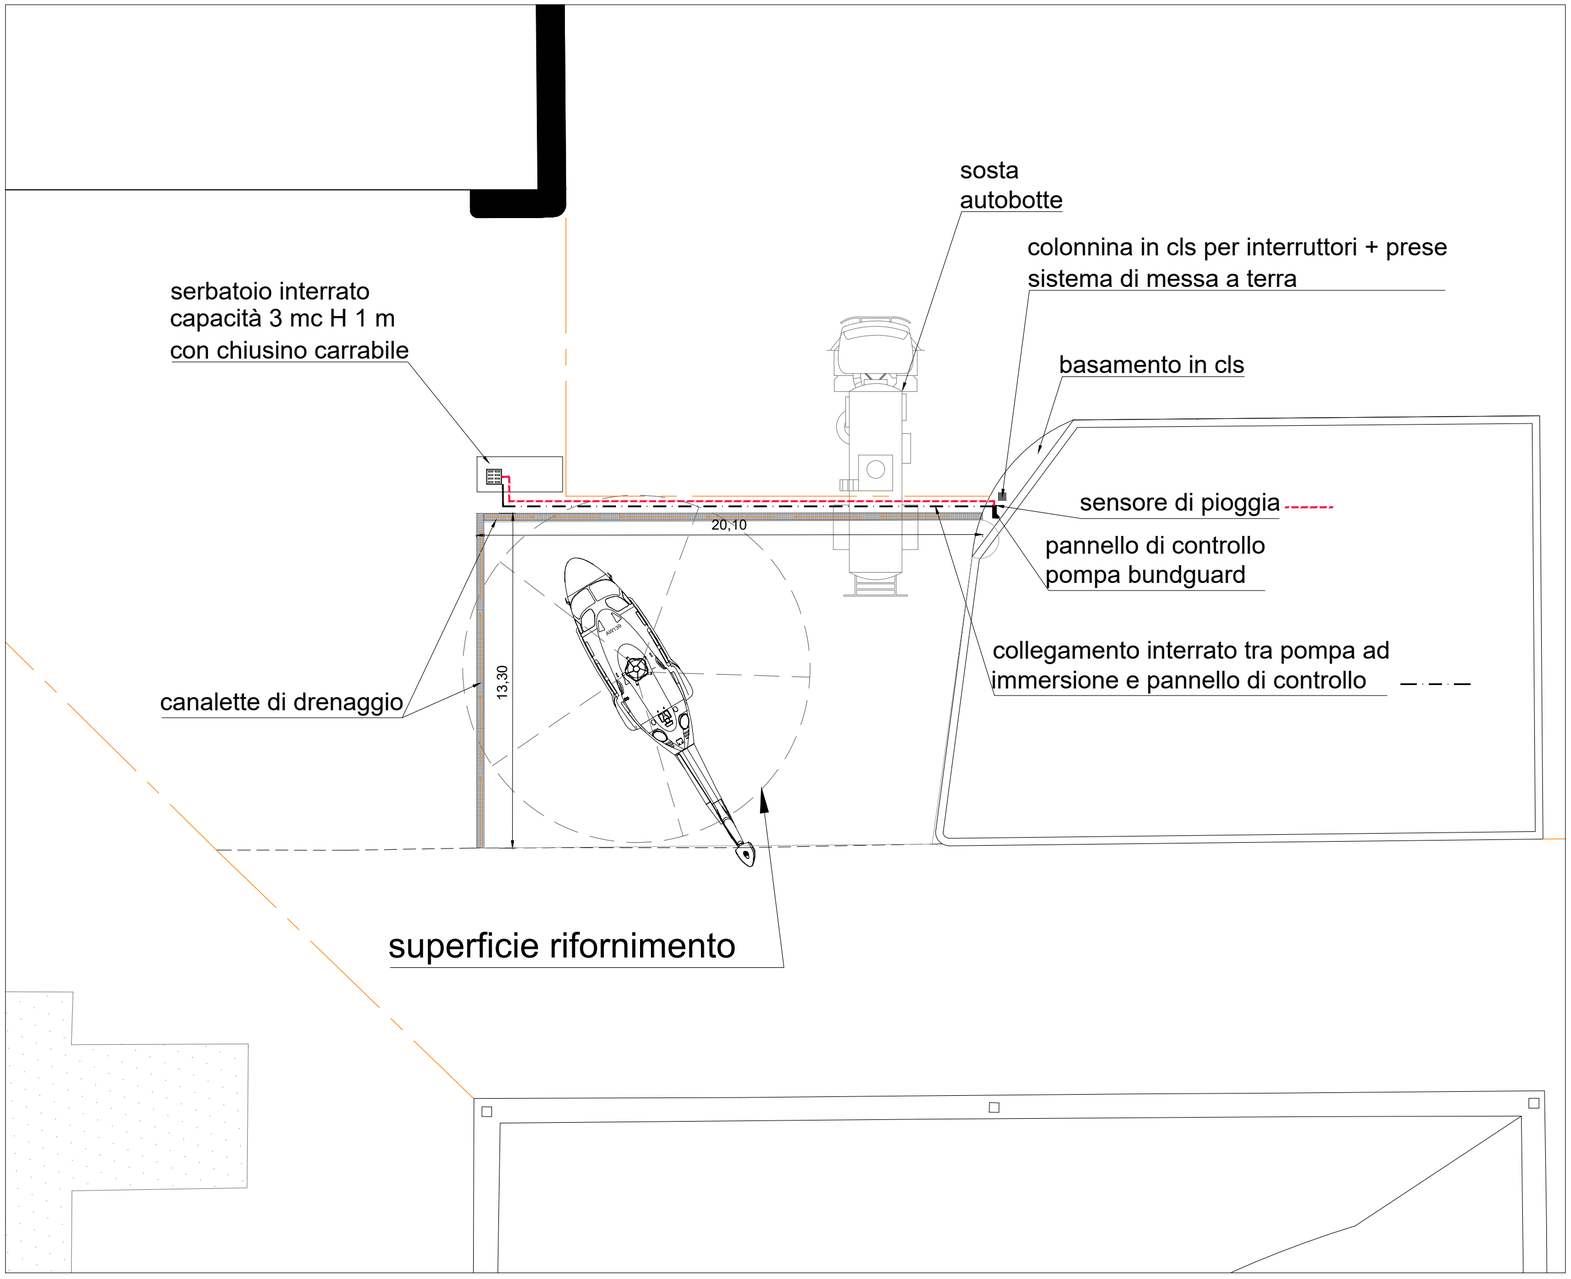

Planimetria SDP area rifornimento

LAYOUT GENERALE IMPIANTO

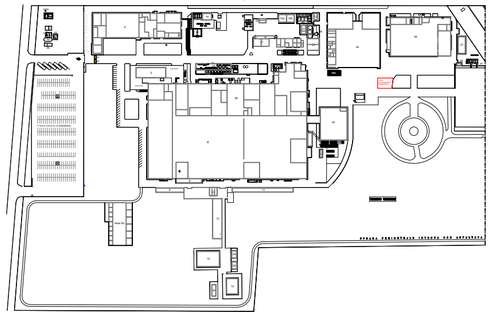

LEGENDA FABBRICATI	
1	CABINA ELETTRICA ENEL - AGUSTA
2	IMPIANTO BIOLOGICO (Vasca di trattamento) (impianto dismesso)
3	FABBRICATO IMPIANTO BIOLOGICO (impianto dismesso)
3a	IMPIANTO BIOLOGICO (Vasche di trattamento) (impianto dismesso)
4	PORTINERIA - MENSA E SERVIZI - SERVIZI GENERALI - 3680 Mq
5	UFFICI DIREZIONALI:
5a	- PIANO TERRA
5a1	- PIANO PRIMO
5a2	- PIANO SECONDO
6	OFFICINA FABBRICATO PRINCIPALE - 27090 Mq
6b1	- AREA INCOLLAGGI PIANO RIMO
7	CABINA ELETTRICA N° 1 (detta Nord)
8	CABINA ELETTRICA N° 2 (detta Sud)
9	TETTOIA RICARICA BATTERIE CARRELLI ELEVATORI - 220 Mq
10	DEPOSITO TRUCIOLI ALL'APERTO
11	ATTREZZATURE METALLICHE - 520 Mq
12	CAPANNONE N° 1 PER DEPOSITO ATTREZZATURE E MATERIALI VARI - 631 Mq
13	CAPANNONE N° 2 PER DEPOSITO ATTREZZATURE E MATERIALI VARI - 331 Mq
14	CABINA IDRICA ED ANTINCENDIO
15a	DEPOSITO VERNICI - 100 Mq
15b	DEPOSITO CASSE IN LEGNO - 100 Mq
16	STAZIONE DI POMPAGGIO SPRINKLER ANTINCENDIO
17	CELLE FRIGO - 650 Mq
18	TETTOIA GRUPPI FRIGO
19	TETTOIA DEPOSITO VARI
20	EX AREA SERBATOI OLIO COMBUSTIBILE, GASOLIO E OLIO DIATERMICO (DISMESSO)
21	UFFICIO + DEPOSITO SCARTI
22	LOCALE DEPOSITO OLII
23	CABINA ELETTRICA DI SMISTAMENTO
24	HANGAR DI REVISIONE ELICOTTERI
24c1	UFFICI E SERVIZI PIANO PRIMO
/	/
26	MAGAZZINO GREZZI - 3890 Mq
26d1	UFFICI PIANO PRIMO
27	DEPOSITO ATTREZZATURE - 197 Mq
28	GUARDIOLA STAZIONE DI RIFORNIMENTO (DISMESSA)
29	EX DEPOSITO AREA ECOLOGICA - 187 Mq
30	EX TETTOIA DEPOSITO SOLVENTI ED OLII ESAUSTI + FONDAMI DI VERNICI - 76 Mq
31	EX TETTOIA DEPOSITO ATTREZZATURA - 536 Mq
32	DEPOSITO BOMBOLE
33	IMPIANTO DEPURAZIONE ACQUE INDUSTRIALI
/	/
/	/
/	/
/	/
38	GALVANICA - EX ATTIVITA' SOGGETTA AL D.Lgs 334/1999 e s.m.i.
39	AREA SERBATOIO BTZ (all'aperto)
/	/
40e-1	LOCALE POMPE PIANO INTERRATO
/	/
42	TETTOIA DEPOSITO OLIO BTZ
43	CABINA STAZIONE DI PRESSURIZZAZIONE COLLEGAMENTO ALLA FOGNA URBANA
44	NUOVO IMPIANTO VERNICIATURA - 1400 Mq
S2	DEPOSITO TEMPORANEO DEI RIFIUTI

LEONARDO

RELAZIONE TECNICA
ALLEGATI

LOCALIZZAZIONE

COMUNE DI BRINDISI
Contrada Santa Teresa Pinti, snc

PROGETTO

Studio Preliminare Ambientale
(art.19 D.Lgs. 152/2006 e s.m.i. e conforme agli allegati IV-bis e V alla parte seconda del D.Lgs. 152/2006 e s.m.i.)

TAVOLA

Allegato A.4
Area gestione carburanti
Stato di progetto

CODICE GENERALE ELABORATO				DATI GRAFICI		
CODICE OGGETTO	N° TAVOLA	VERSIONE	SCALA	LUNGH. DI COMPA	FOGLIO	
			/	/	/	

DATI PROGETTISTA

SICURTECH
QUALITÀ SICUREZZA AMBIENTE

APPROVAZIONE:	Ing. Giovanni Scibilia
VERIFICA:	Ing. Carolina Gasolino
REDAZIONE:	Dott. Alessandro Scibilia

IL PROPONENTE

LEONARDO ELICOTTERI

Leonardo S.p.A.
Sede Legale: Piazza Monte Grappa, 4 - 00195, Roma
Indirizzo del sito: Contrada Santa Teresa
Pinti s.n.c., 72100, Brindisi

IDENTIFICAZIONE FILE: 05.LND_DE_BR_RE_V.Ass.VIA_All.A.4_Planimetria_F24_A.Carburanti_SP

Revisione	Data	Oggetto	Approvazione	Ver. e Rad.
00	05/09/2024	1ª emissione	GS	CG-AS

Il presente elaborato è di proprietà della Società Leonardo Elicotteri e pertanto vietata la riproduzione o la diffusione a terzi senza l'autorizzazione da parte della