


Planimetria generale Stabilimento Divione Elicotteri - Brindisi

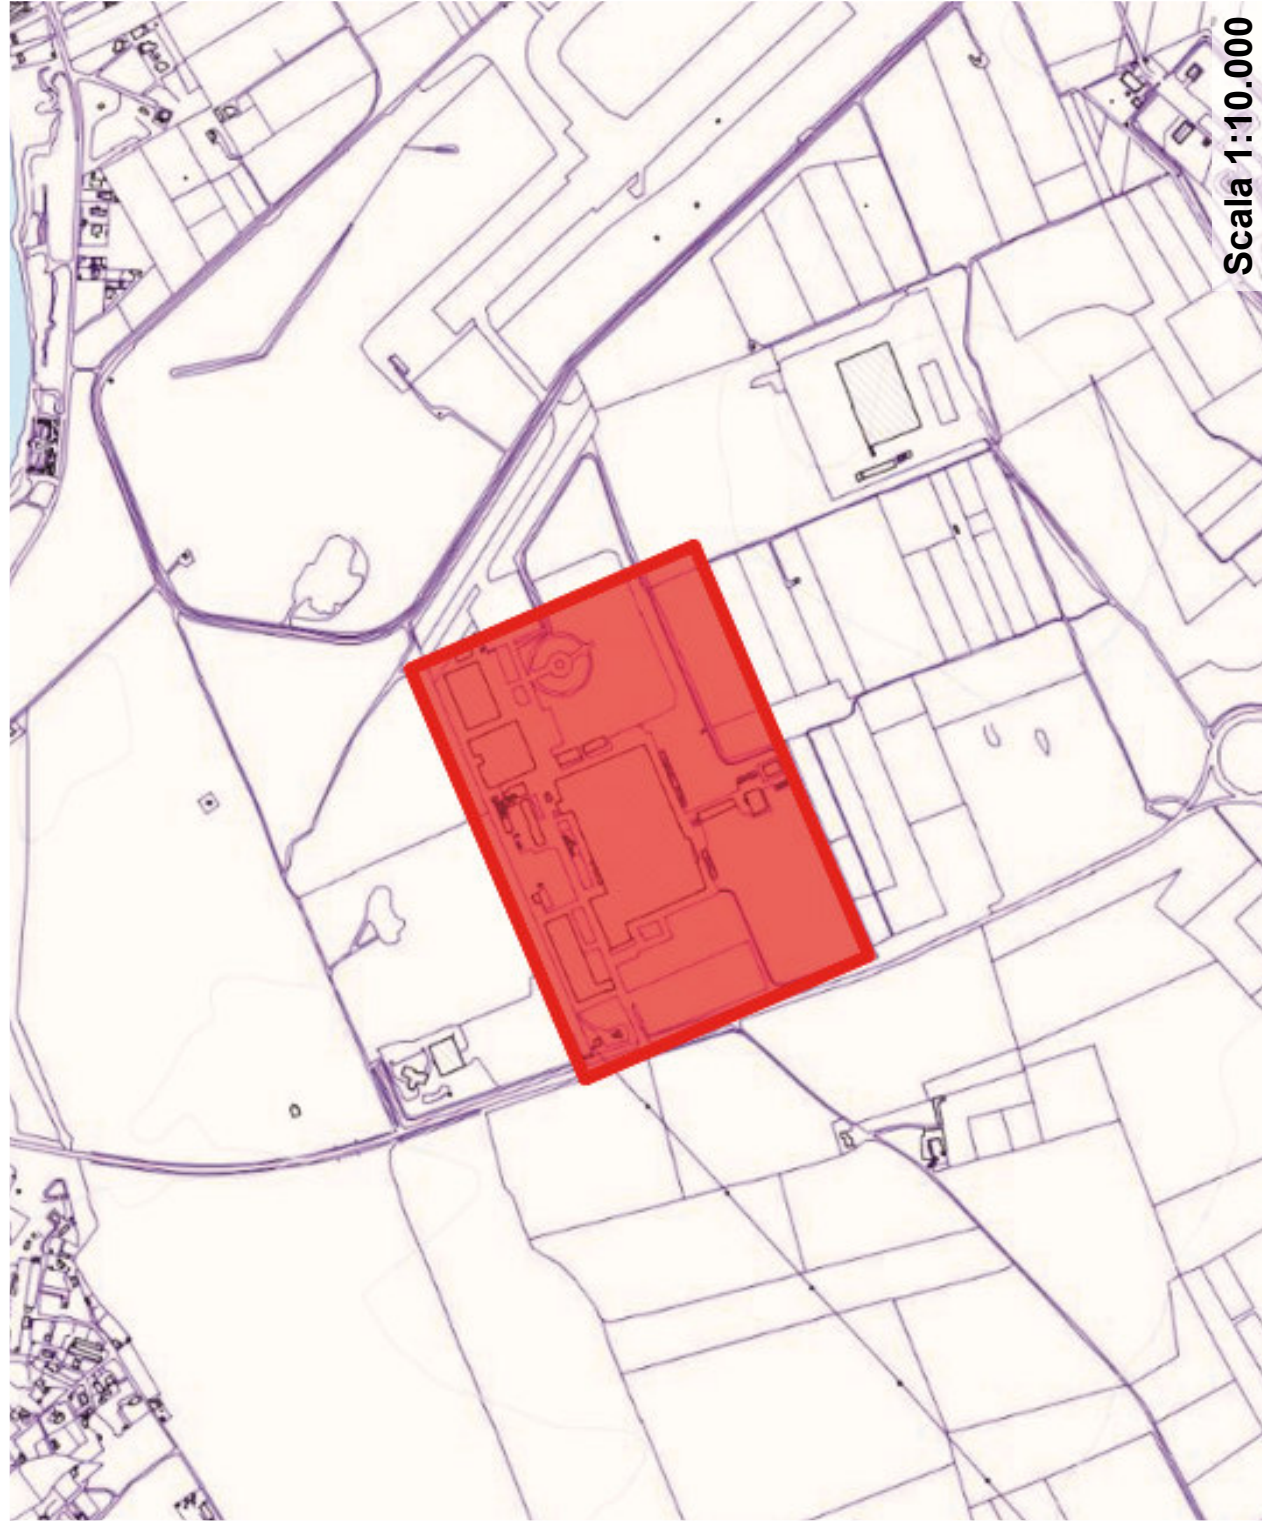

Area di intervento e distanza dalla costa



RELAZIONE TECNICA ALLEGATI

LOCALIZZAZIONE	COMUNE DI BRINDISI Contrada Santa Teresa Pinti, snc	
	Studio Preliminare Ambientale (art. 19 D.Lgs. 152/2006 e s.m.i. e conforme agli allegati IV-bis e V alla parte seconda del D.Lgs. 152/2006 e s.m.i.)	
PROGETTO		
TAVOLA		

ALLEGATO A.8 Inquadramento territoriale (Planimetria generale e Area di intervento)	CODICE GENERALE ELABORATO AVVISO PROGETTO		DATI GRAFICI SCALA	UNITA' DI MISURA m	FOGLIO 1
	N° TAVOLA	VERBALE	1:10.000	m	