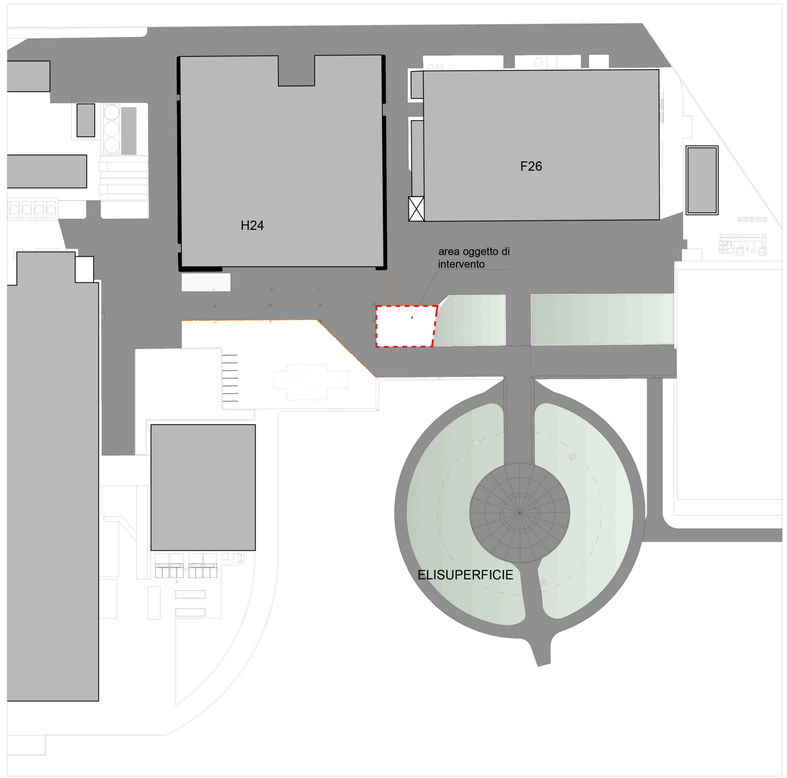

Planimetria con indicazione area intervento
scala 1:1000

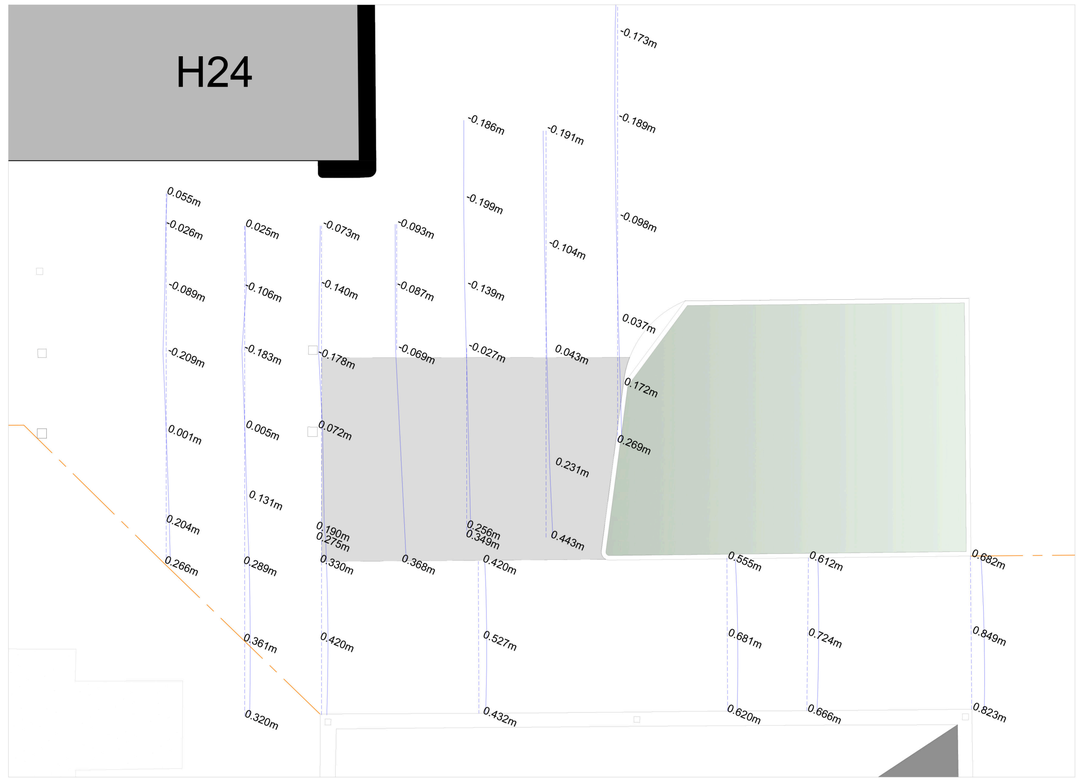

Planimetria_piano quotato
scala 1:500

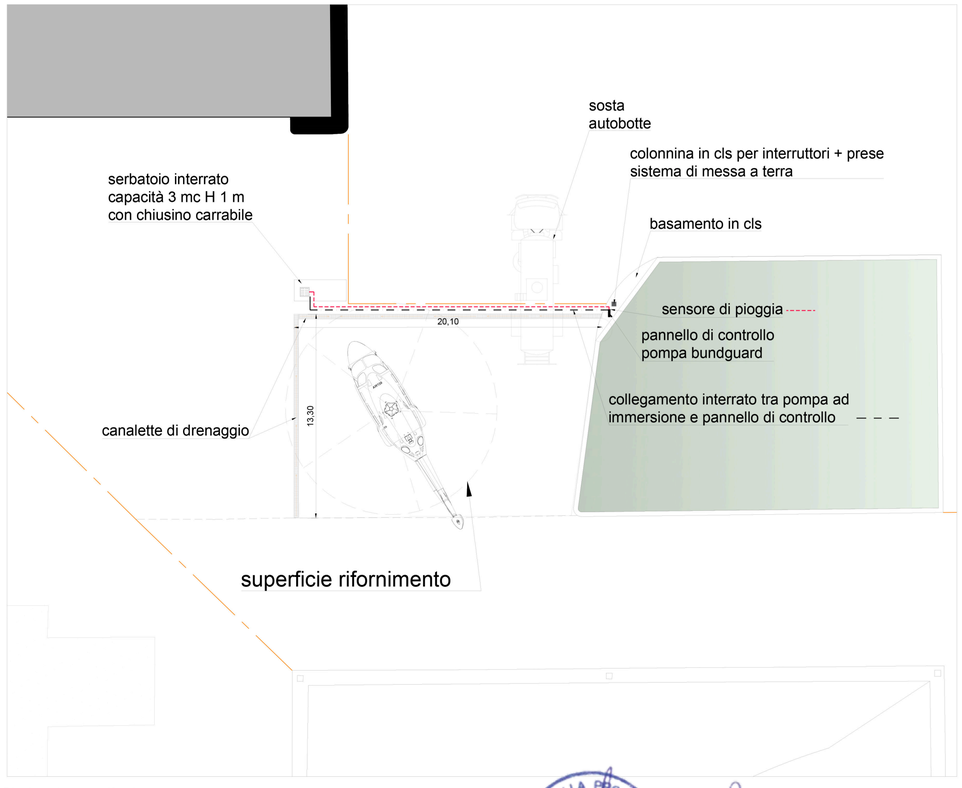

Planimetria_area rifornimento
scala 1:500

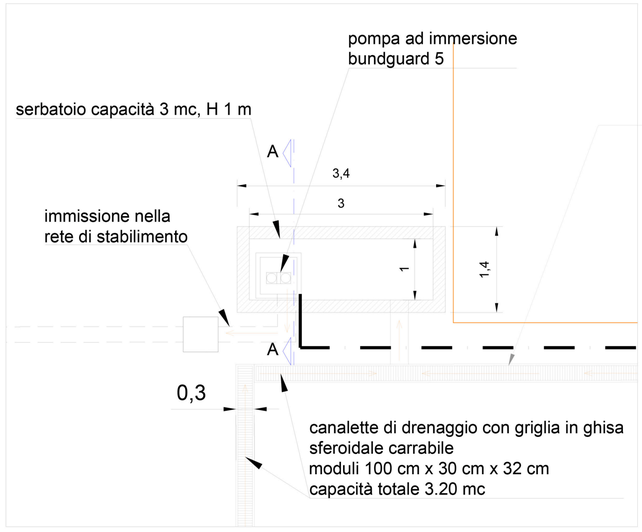

Planimetria_Dettaglio vasca serbatoio
scala 1:50

Tipologia di canalina raccolta acque con griglia in ghisa

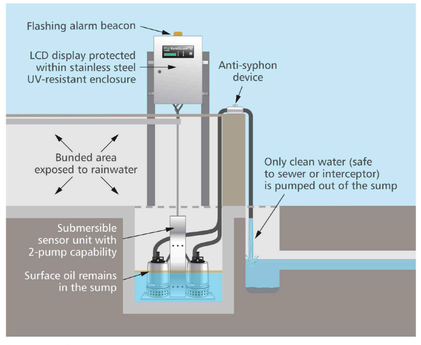

Dettaglio_Funzionamento pompa ad immersione

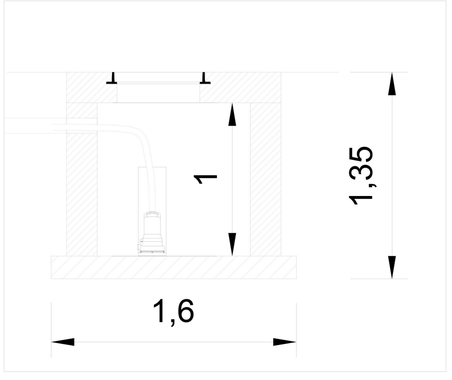

Sezione AA - vasca serbatoio scala 1:20

COMMITTENTE
LEONARDO GLOBAL SOLUTIONS
SERVICE PROVIDER GRUPPO LEONARDO

ENTE APPALTANTE
LEONARDO
LEONARDO DIVISIONE AEROSTRUTTURE

ADEGUAMENTO FABB.TO 24 PER NUOVA STAZIONE MANUTENZIONE ELICOTTERI

LEONARDO GLOBAL SOLUTIONS SPA

STABILIMENTO BRINDISI
Contrada Santa Teresa Pinti
72100 BRINDISI (BR)

TEAM PROGETTAZIONE
No.Do. e Servizi Società di Ingegneria
via Genova, 8 - 87036 Rende (CS) | P.IVA: 02569980788 - REA: CS-174071 | www.nodosrl.com – www.guidogroup.com

Per No.Do. e Servizi Srl
Il Tecnico
ORDINE DEGLI INGEGNERI PROVINCIA DI BARI
INGEGNERE ANGELO GOFFREDO
SEZ. A - 10572

CODICE ELABORATO	FASE PROGETTAZIONE	TAVOLA
ARC 4.21	PROGETTO ESECUTIVO	Allegato A.13
DATA EMISSIONE: 04-06-2024		
ELABORATO: PLANIMETRIA_ AREA GESTIONE CARBURANTI		SCALA: 1:1000/1:500

REVISIONE	DESCRIZIONE	DATA	REDATTO	COORDINATORE DI PROG.	APPROVATO
00	Planimetrie e dettagli di Progetto	04/06/2024	Arch. Rosa A. M. Abbruzzese	Arch. Francesco Mazzuca	Ing. Angelo Goffredo