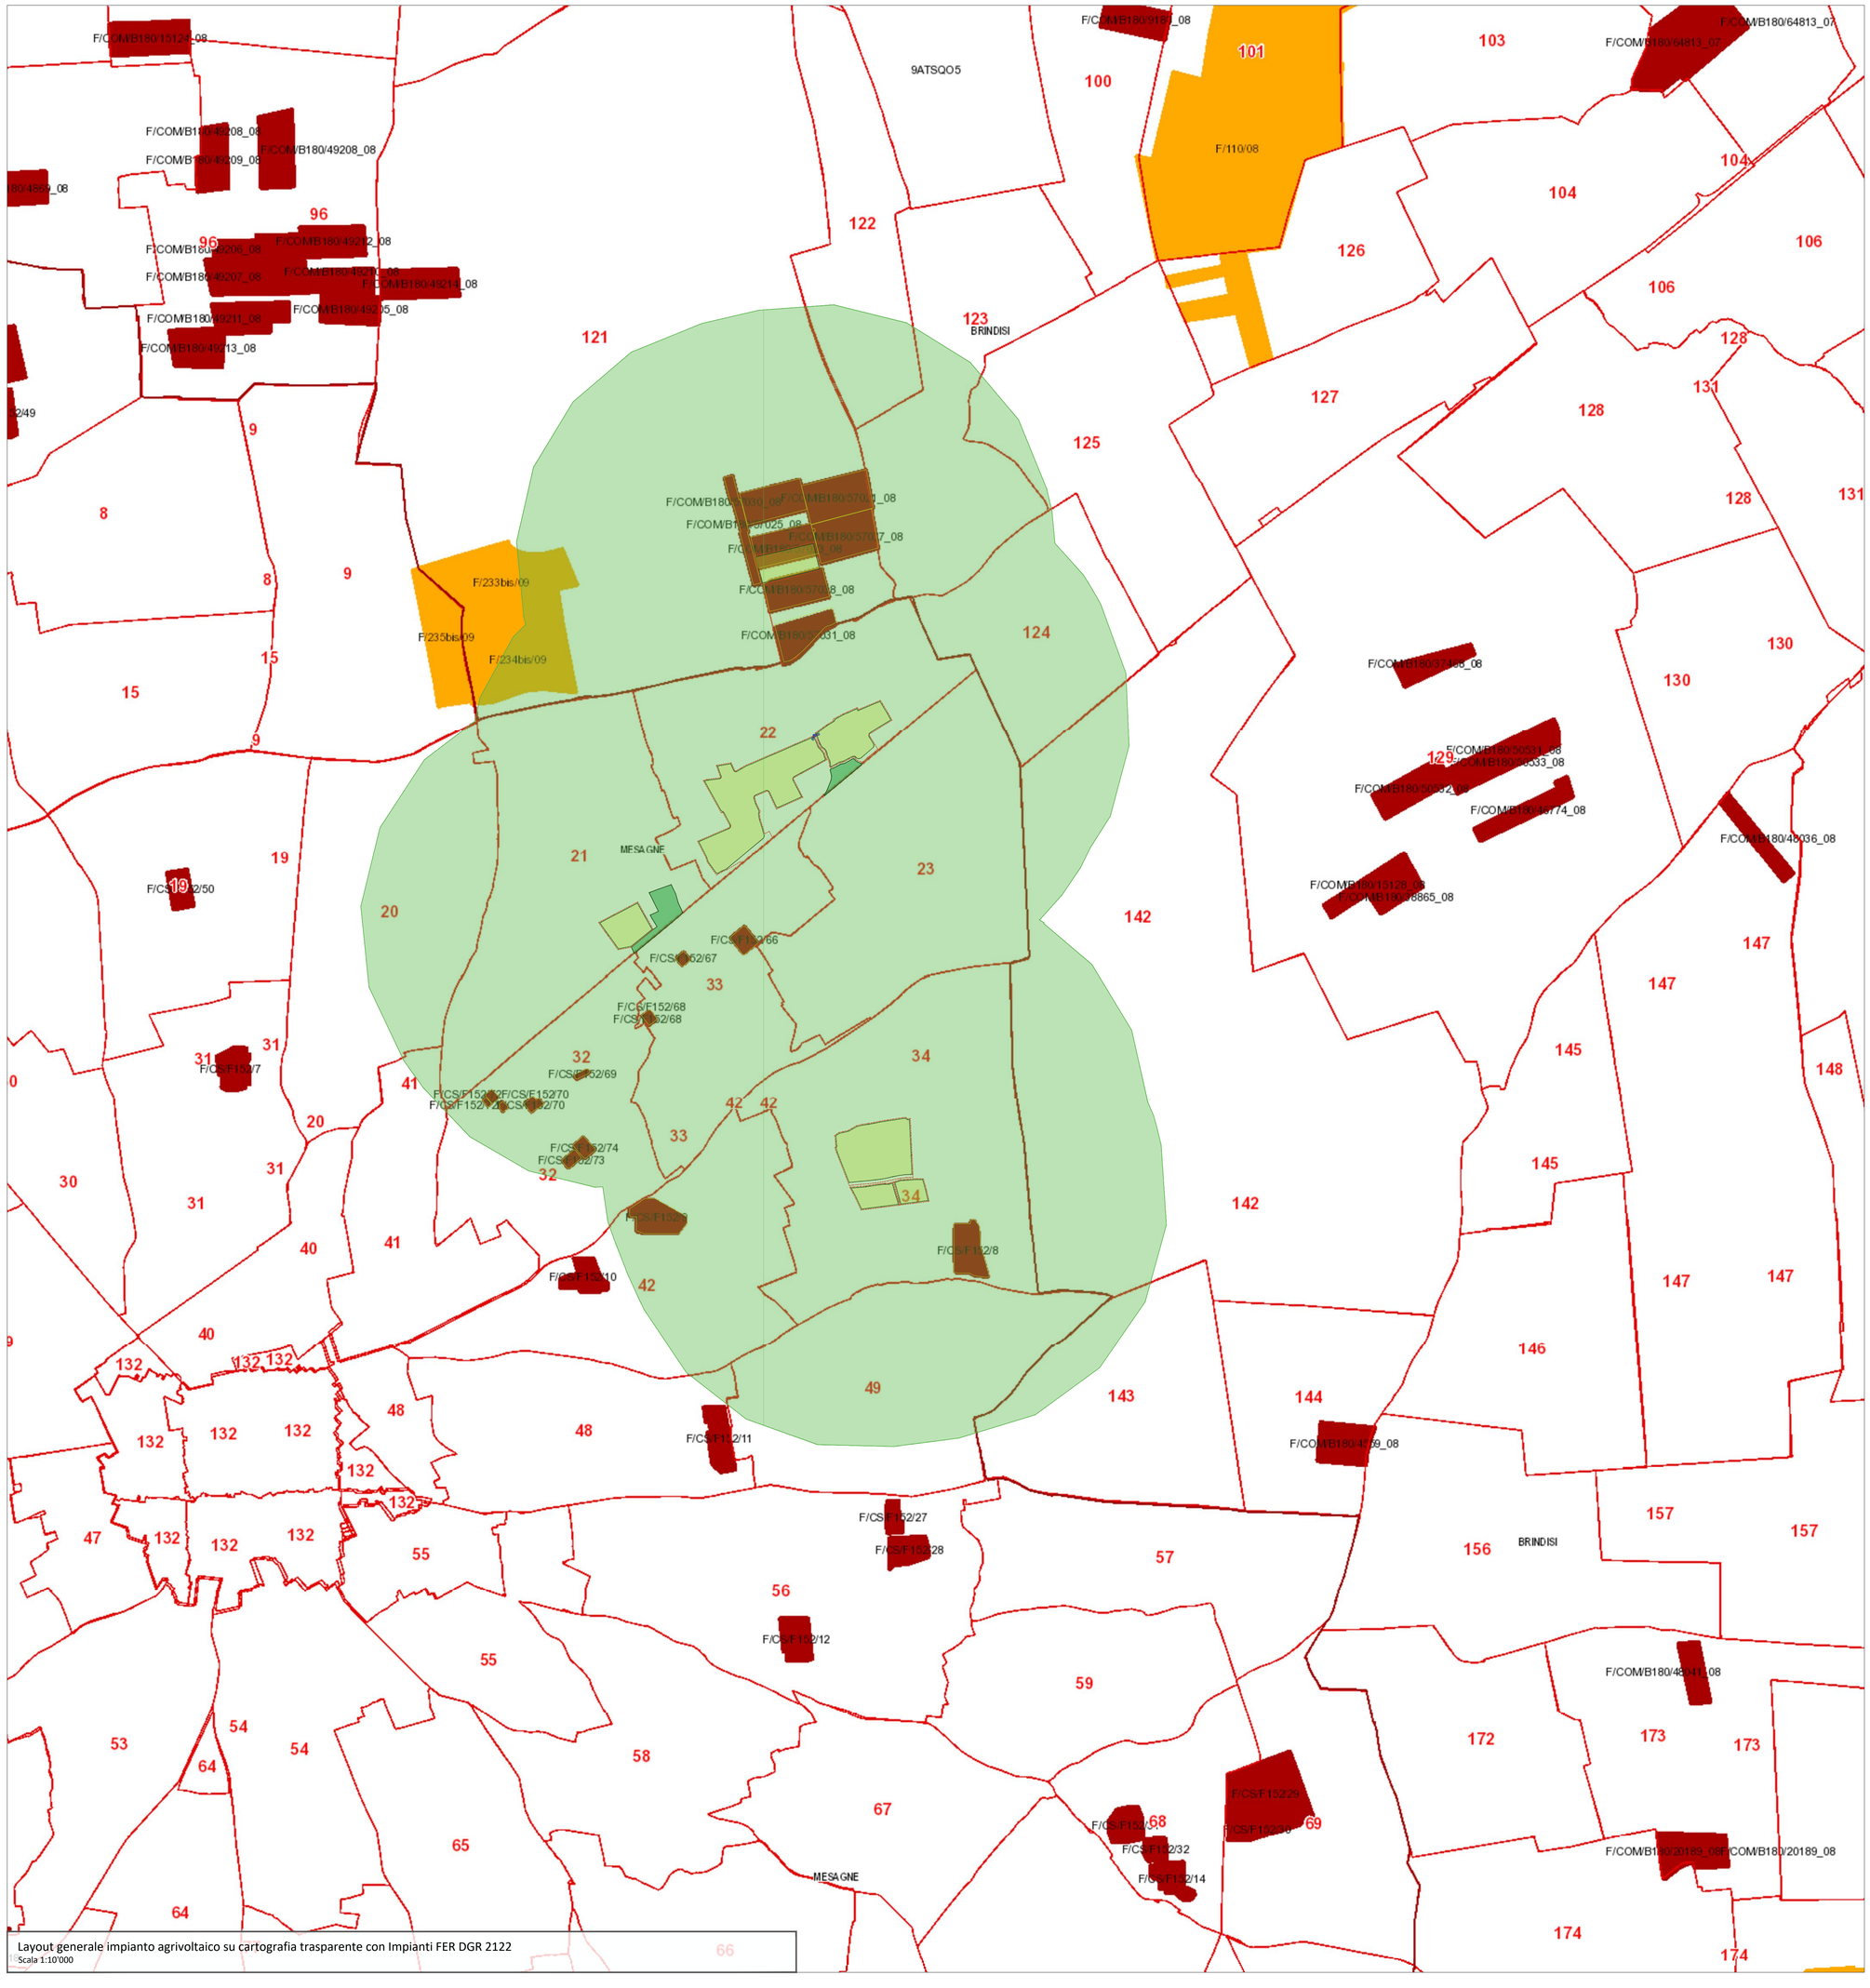

Layout generale impianto agrivoltaico su cartografia trasparente con Impianti FER DGR 2122
Scala 1:10'000

IMPIANTI FOTOVOLTAICI AUTORIZZATI DA SIT PUGLIA					
N°	CODICE IMPIANTO	POTENZA MW	ITER AUTORIZZATIVO	STATO PRATICA	STATO IMPIANTO
1	F/COM/B180/57021_08	< 1	DIA	Autorizzato	Realizzato
2	F/COM/B180/57023_08	< 1	DIA	Autorizzato	Realizzato
3	F/COM/B180/57025_08	< 1	DIA	Autorizzato	Realizzato
4	F/COM/B180/57030_08	< 1	DIA	Autorizzato	Realizzato
5	F/COM/B180/57031_08	< 1	DIA	Autorizzato	Realizzato
6	F/COM/B180/57037_08	< 1	DIA	Autorizzato	Realizzato
7	F/COM/B180/57038_08	< 1	DIA	Autorizzato	Realizzato
8	F/CS/F152/8	< 1	DIAGRAMMA	Non Conosciuto	Realizzato
9	F/CS/F152/9	< 1	DIAGRAMMA	Non Conosciuto	Realizzato
10	F/CS/F152/66	< 1	DIAGRAMMA	Non Conosciuto	Realizzato
11	F/CS/F152/67	< 1	DIAGRAMMA	Non Conosciuto	Realizzato
12	F/CS/F152/68	< 1	DIAGRAMMA	Non Conosciuto	Realizzato
13	F/CS/F152/69	< 1	DIAGRAMMA	Non Conosciuto	Realizzato
14	F/CS/F152/70	< 1	DIAGRAMMA	Non Conosciuto	Realizzato
15	F/CS/151/71	< 1	DIAGRAMMA	Non Conosciuto	Realizzato
16	F/CS/F151/72	< 1	DIAGRAMMA	Non Conosciuto	Realizzato
17	F/CS/F152/73	< 1	DIAGRAMMA	Non Conosciuto	Realizzato
18	F/CS/F152/74	< 1	DIAGRAMMA	Non Conosciuto	Realizzato

LEGENDA ELEMENTI DI IMPIANTO	
	Limite di Proprietà
	Recinzione
	Area Impianto Agrivoltaico
	Area sperimentale come da progetto agricolo
	Area di indagine AVA

Ubicazione area di progetto su cartografia ortofoto
Scala 1:500'000

REGIONE PUGLIA
PROVINCIA DI BRINDISI
COMUNE DI MESAGNE
COMUNE DI BRINDISI

Progetto relativo alla costruzione di un impianto Agrivoltaico denominato FV41-22 avente potenza di picco pari a 19,994 MW con sistema di accumulo da 15,00 MW e potenza immissione pari a 18,714 MW, ubicato in agro del Comune di Mesagne (BR) sui terreni censiti nel N.C.T al foglio di mappa n. 21 - 22 - 34, al comune di Brindisi al foglio di mappa 121 e relative opere di connessione.
Potenza ai fini della connessione 18,714 MW. Cod. Rint. 202201536

Livello Progettazione	PAS ai sensi del d.gls. n.°28 del 2011 art. 6	Agosto 2024

Indentificatore: **E.G.-15**

Scala: Scale Varie

Denominazione elaborato: Impatti Cumulativi

Formato foglio A0+ (841x1000 mm)

DATA	MOTIVO REVISIONE	REDATTO	APPROVATO
30.08.2024	**Prima emissione**	**ING. FRANCESCO CIRACI**	**N/A**

PROGETTISTA:
ING. FRANCESCO CIRACI
Ordine degli Ingegneri della prov. di Brindisi n. 1040

COMMITTENTE:
MESAGNE EST SOLAR PARK Srl
Sede Legale: Via Antonio Francavilla n°6
San Vito dei Normanni (BR) - 72019
C.F./P.IVA 02729220745

MESAGNE EST SOLAR PARK SRL
Amministratore Unico
P.Iva 02729220745

Questo documento contiene informazioni di proprietà della Mesagne Est Solar Park s.r.l. e deve essere utilizzato esclusivamente dal destinatario in relazione alle finalità per le quali è stato ricevuto. E' vietata qualsiasi forma di riproduzione o di divulgazione.