



Rappresentazione dell'intervento su cartografia con banda di elevazione grafica

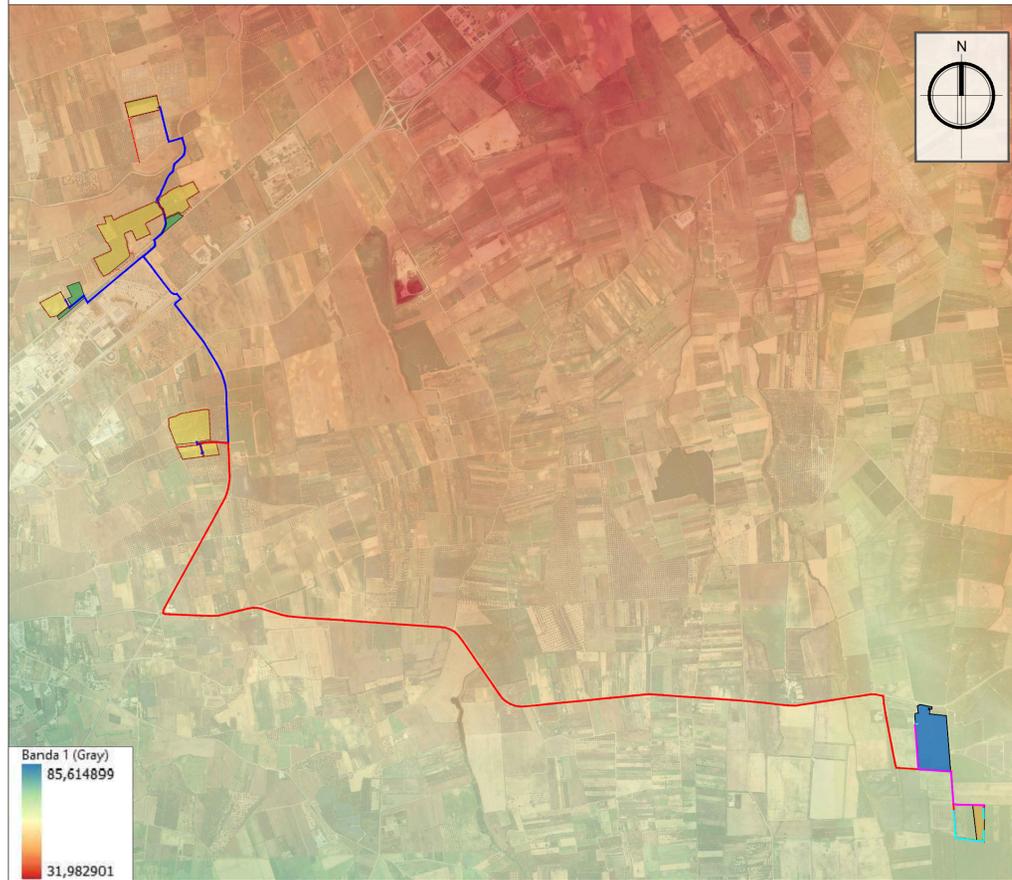

Rappresentazione dell'intervento su curve di livello - DTM


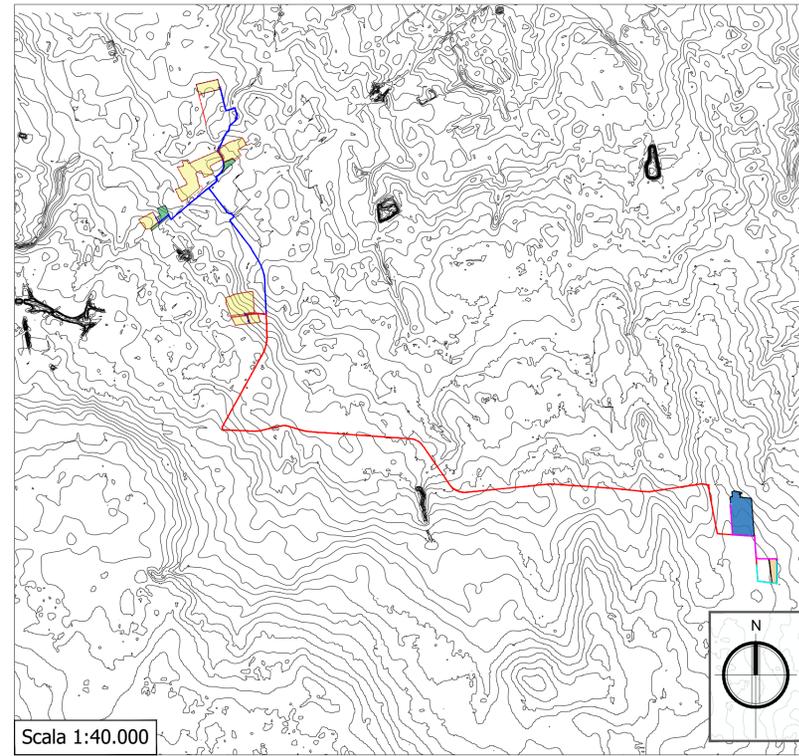


LEGENDA ELEMENTI DI IMPIANTO	
	Limite area catastale nella disponibilità del proponente
	Area impianto Agrivoltaico
	Campo sperimentale utilizzato esclusivamente ad uso agricolo
	Cavidotto MT per interconnessione sub campi
	Cavidotto MT interconnessione sub campi alla sottostazione di utenza
	Cavidotto AT da Stazione di elevazione utente fino a Stazione Elettrica opzione 1
	Cavidotto AT da Stazione di elevazione utente fino a Stazione Elettrica opzione 2(*)
	Stazione di elevazione Utente 30/150 kV
	Stazione Elettrica 150/380 kV

N.B. (\*) Percorso AT opzione 2:  
- in caso di negata servitù di elettrodotto rispetto all'opzione dei progetti benestariati (opzione 1)



Ubicazione area di progetto su cartografia ortofoto  
Scala 1:500'000

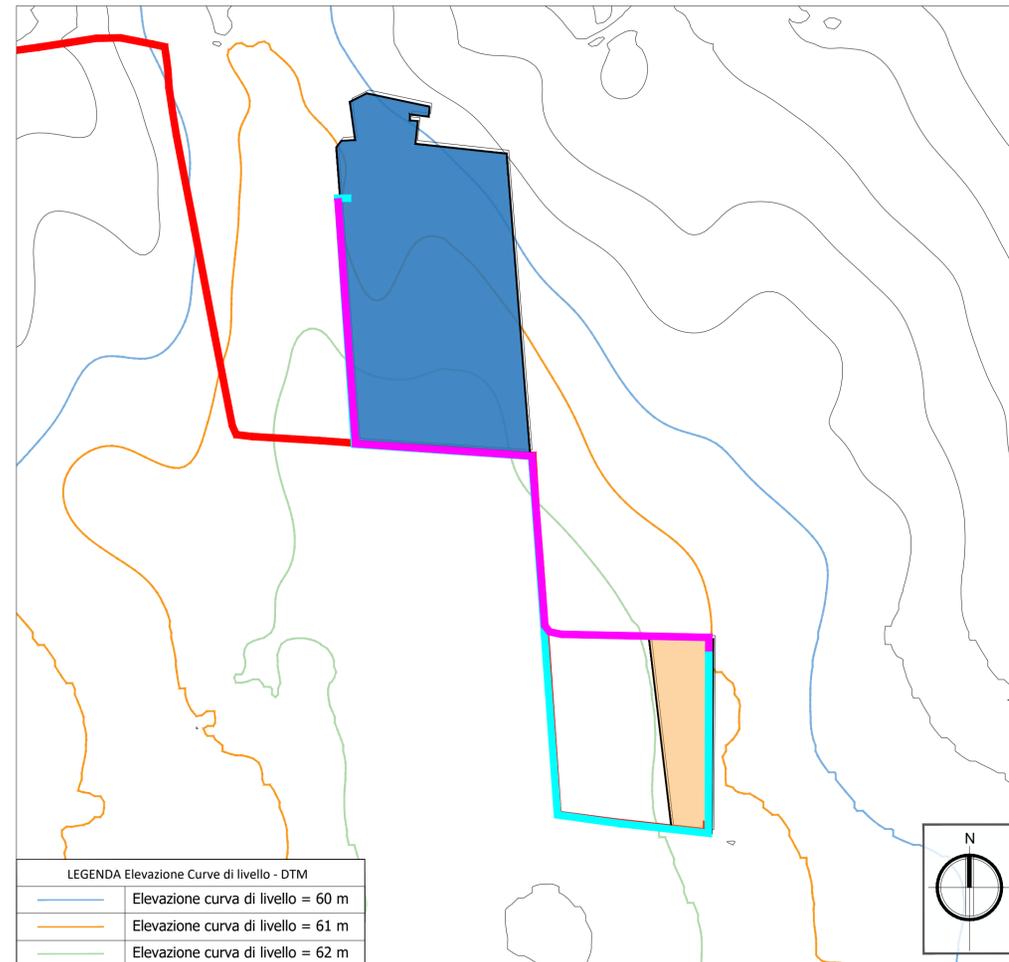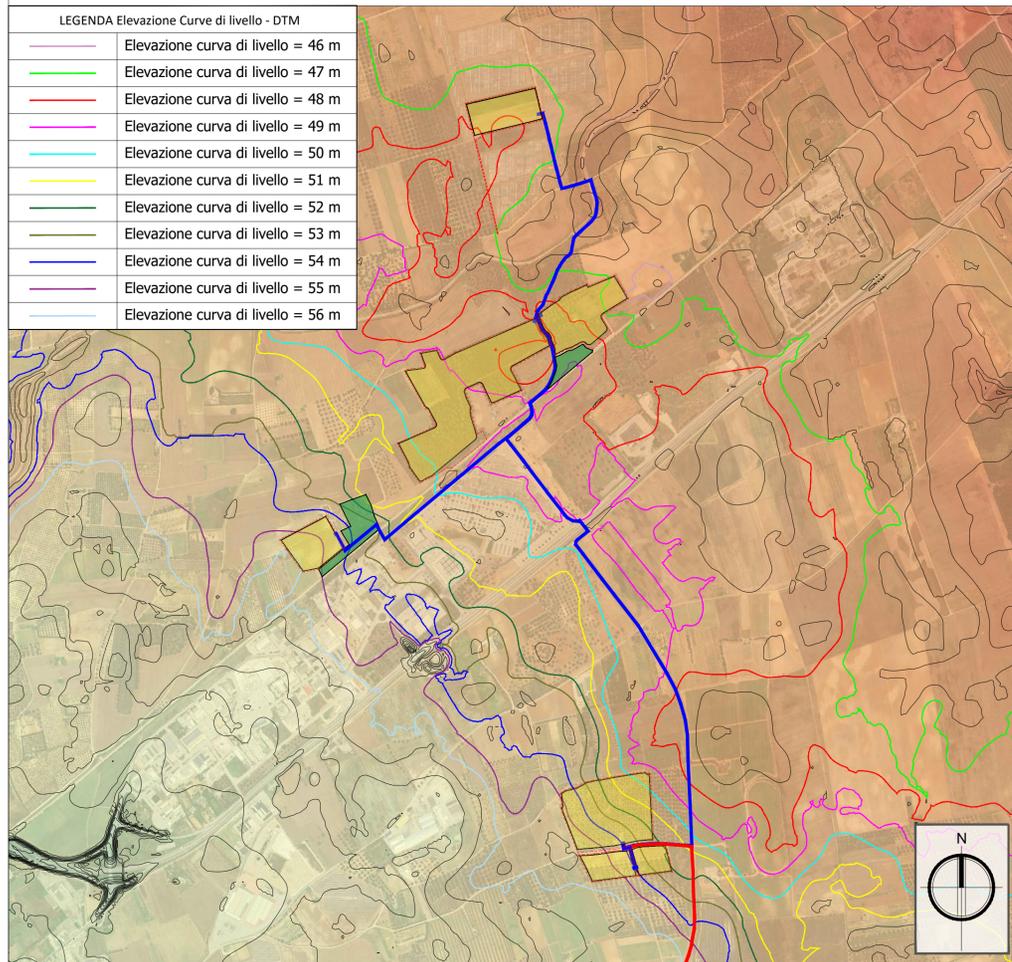

REGIONE PUGLIA  
PROVINCIA DI BRINDISI  
COMUNE DI MESAGNE  
COMUNE DI BRINDISI



Progetto relativo alla costruzione di un impianto Agrivoltaico denominato FV41-22 avente potenza di picco pari a 19,994 MW con sistema di accumulo da 15,00 MW e potenza immissione pari a 18,714 MW, ubicato in agro del Comune di Mesagne (BR) sui terreni censiti nel N.C.T al foglio di mappa n. 21 - 22 - 34, al comune di Brindisi al foglio di mappa 121 e relative opere di connessione.  
Potenza ai fini della connessione 18,714 MW. Cod. Rint. 202201536

Livello Progettazione	PAS ai sensi del d.gls. n.28 del 2011 art. 6	Agosto 2024	
Identificatore:	<b>E.G.-16</b>	Scala: Scale Varie	
Denominazione elaborato:	Rappresentazione dell'intervento su curve di livello - DTM Sit Puglia	Formato foglio A1 (841x594 mm)	
DATA	MOTIVO REVISIONE	REDATTO	APPROVATO
30.08.2024	Prima emissione	ING. FRANCESCO CIRACI	N/A

PROGETTISTA:

ING. FRANCESCO CIRACI  
Ordine degli Ingegneri della prov. di Brindisi n. 1040



COMMITTENTE:

MESAGNE EST SOLAR PARK Srl  
Sede Legale: Via Antonio Francavilla n°6  
San Vito dei Normanni (BR) - 72019  
C.F./P.IVA 02729220745



MESAGNE EST SOLAR PARK SRL  
Amministratore Unico  
P.Iva 02729220745