


Tabella sintetica di calcolo					
ID Lotto	n. di tracker da 28	n. di tracker da 14	n. di pannelli	Potenza pannello (KWp)	Potenza complessiva (KWp)
Lotto 1	66	39	2394	0,67	1603,98
Lotto 2	123	44	4060	0,67	2720,2
Lotto 3	383	80	11844	0,67	7935,48
Lotto 4	54	33	1974	0,67	1322,58
Lotto 5	239	60	7532	0,67	5046,44
Lotto 6	27	20	1036	0,67	694,12
Lotto 7	36	0	1008	0,67	675,36
Totale	928	276	29848	0,67	19998,16


Tabella riassuntiva Lotti	
Lotto 8	Campo sperimentale utilizzato esclusivamente ad uso agricolo
Lotto 9	Campo sperimentale utilizzato esclusivamente ad uso agricolo




Vista 2 - Layout generale impianto agrivoltaico su cartografia Ortofoto
Scala 1:1'000

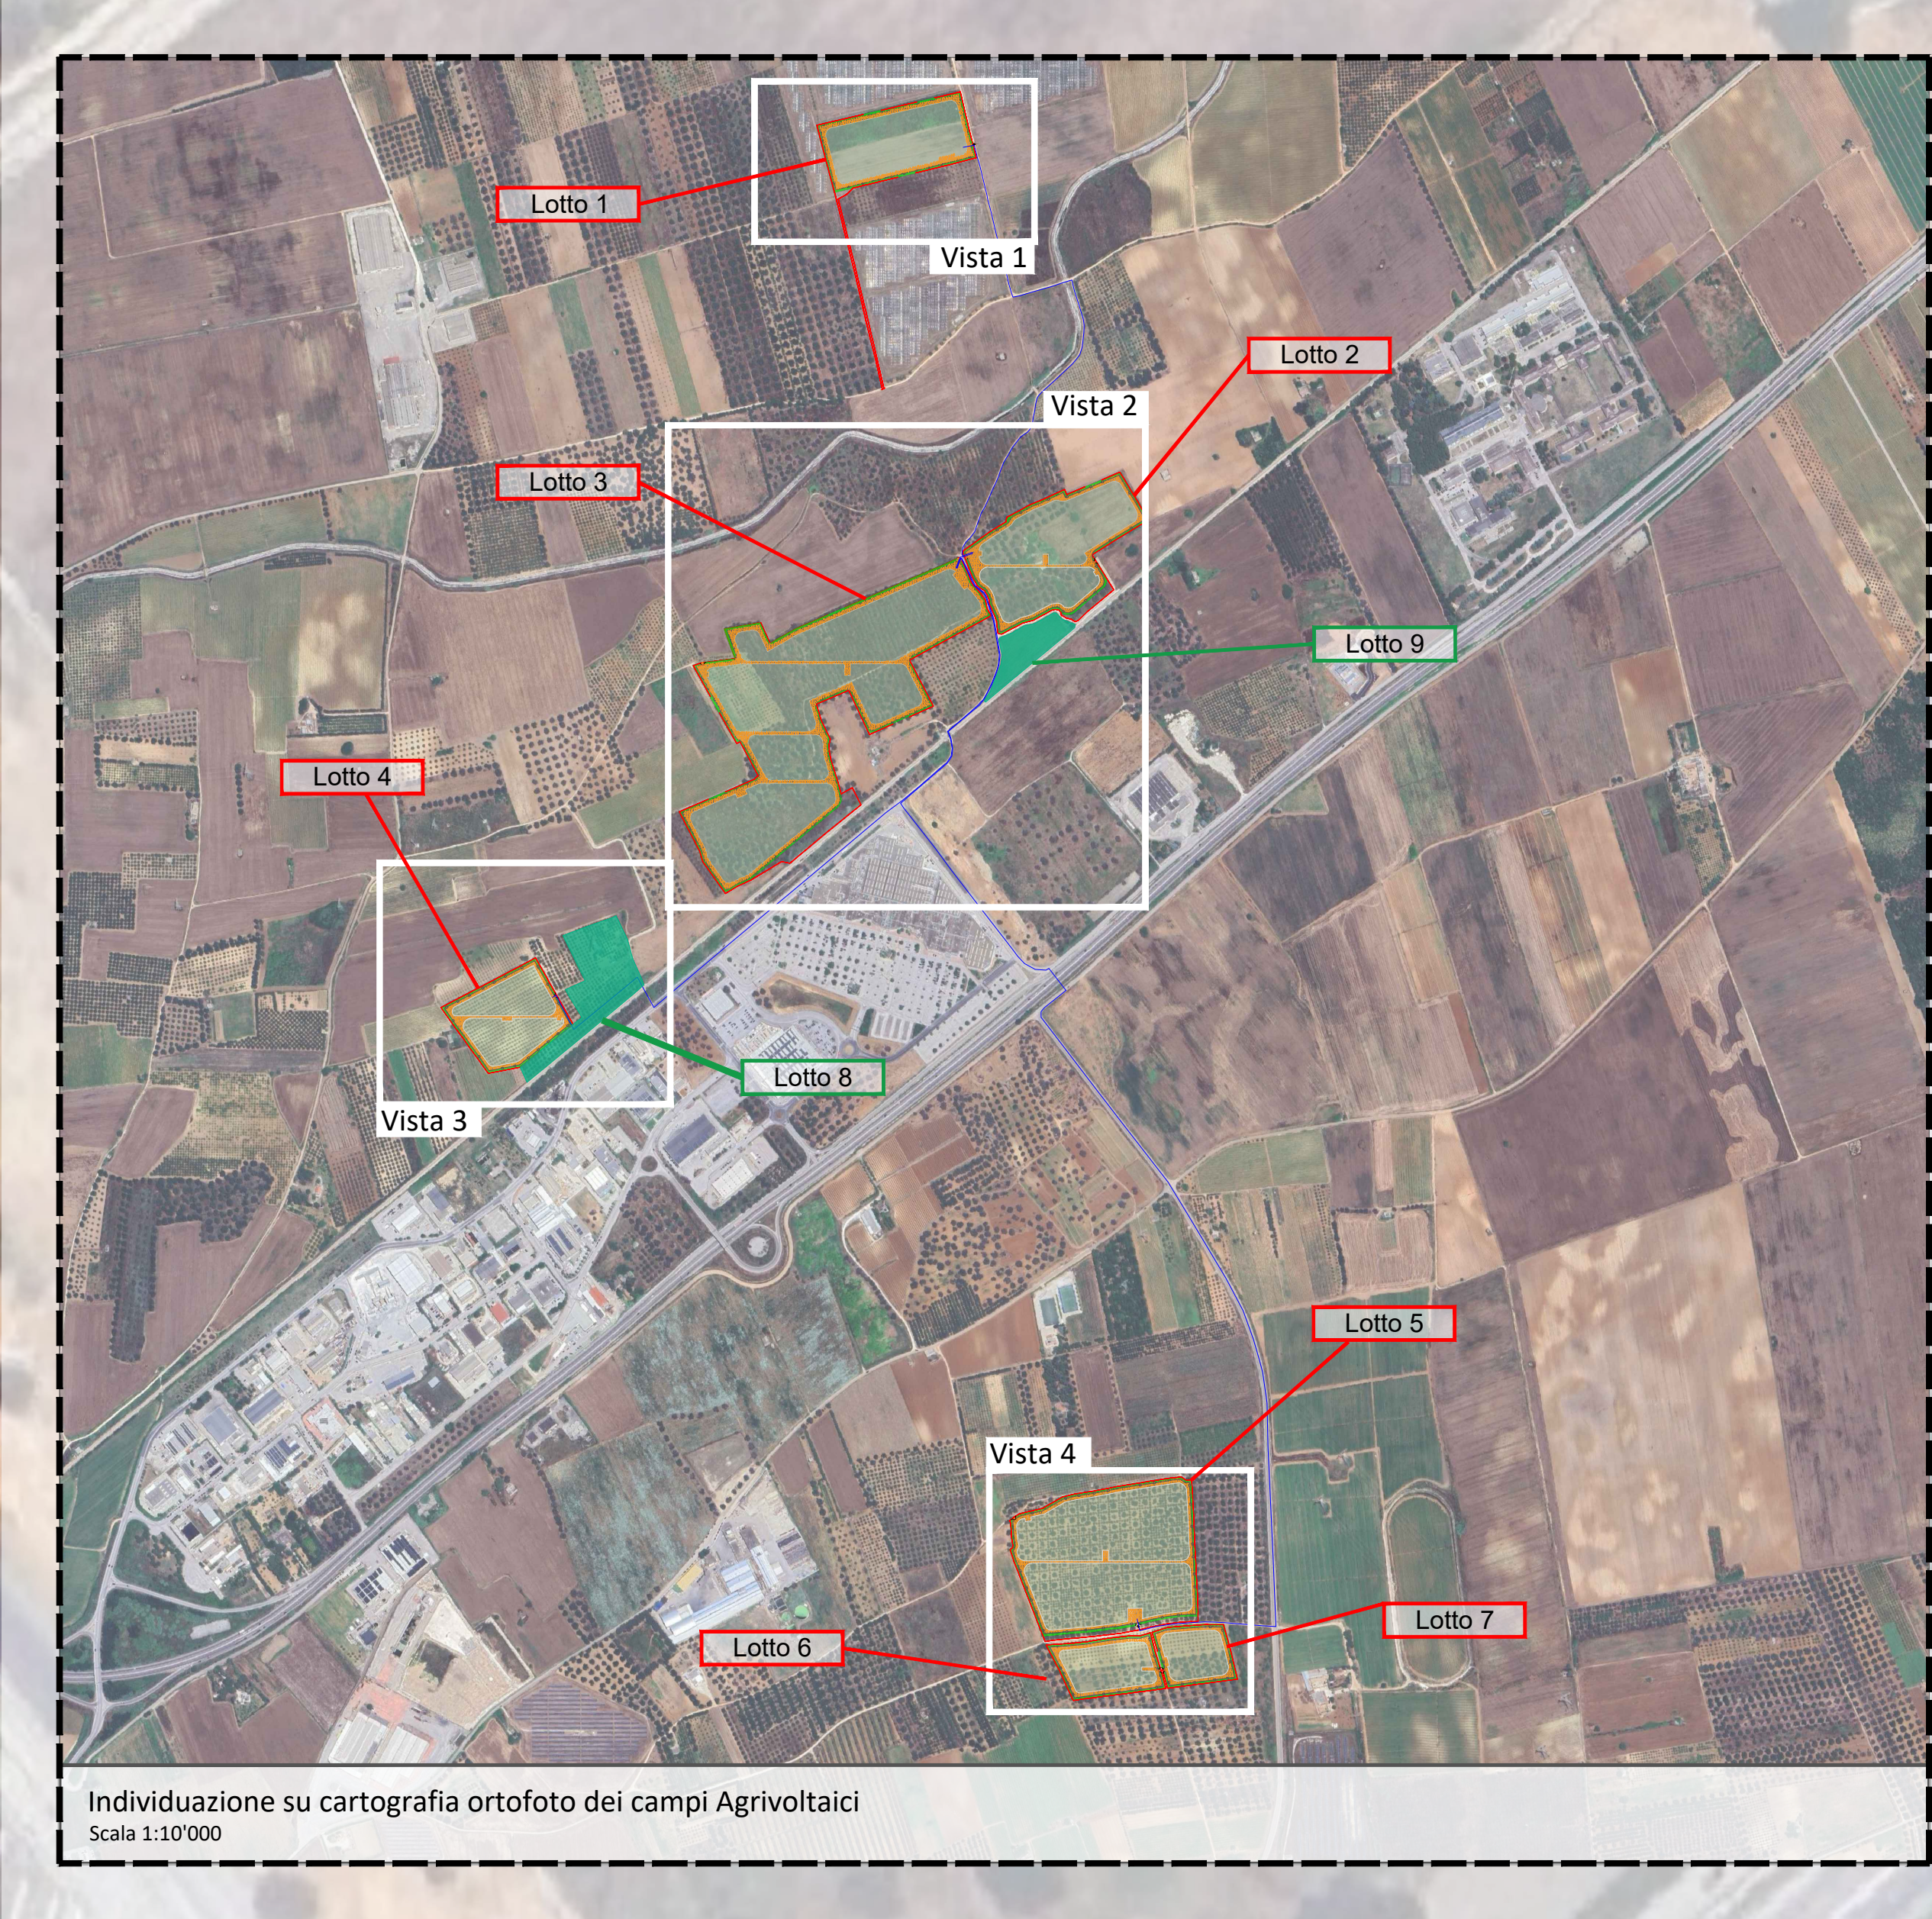


Individuazione su cartografia ortofoto dei campi Agrivoltaici
Scala 1:10'000

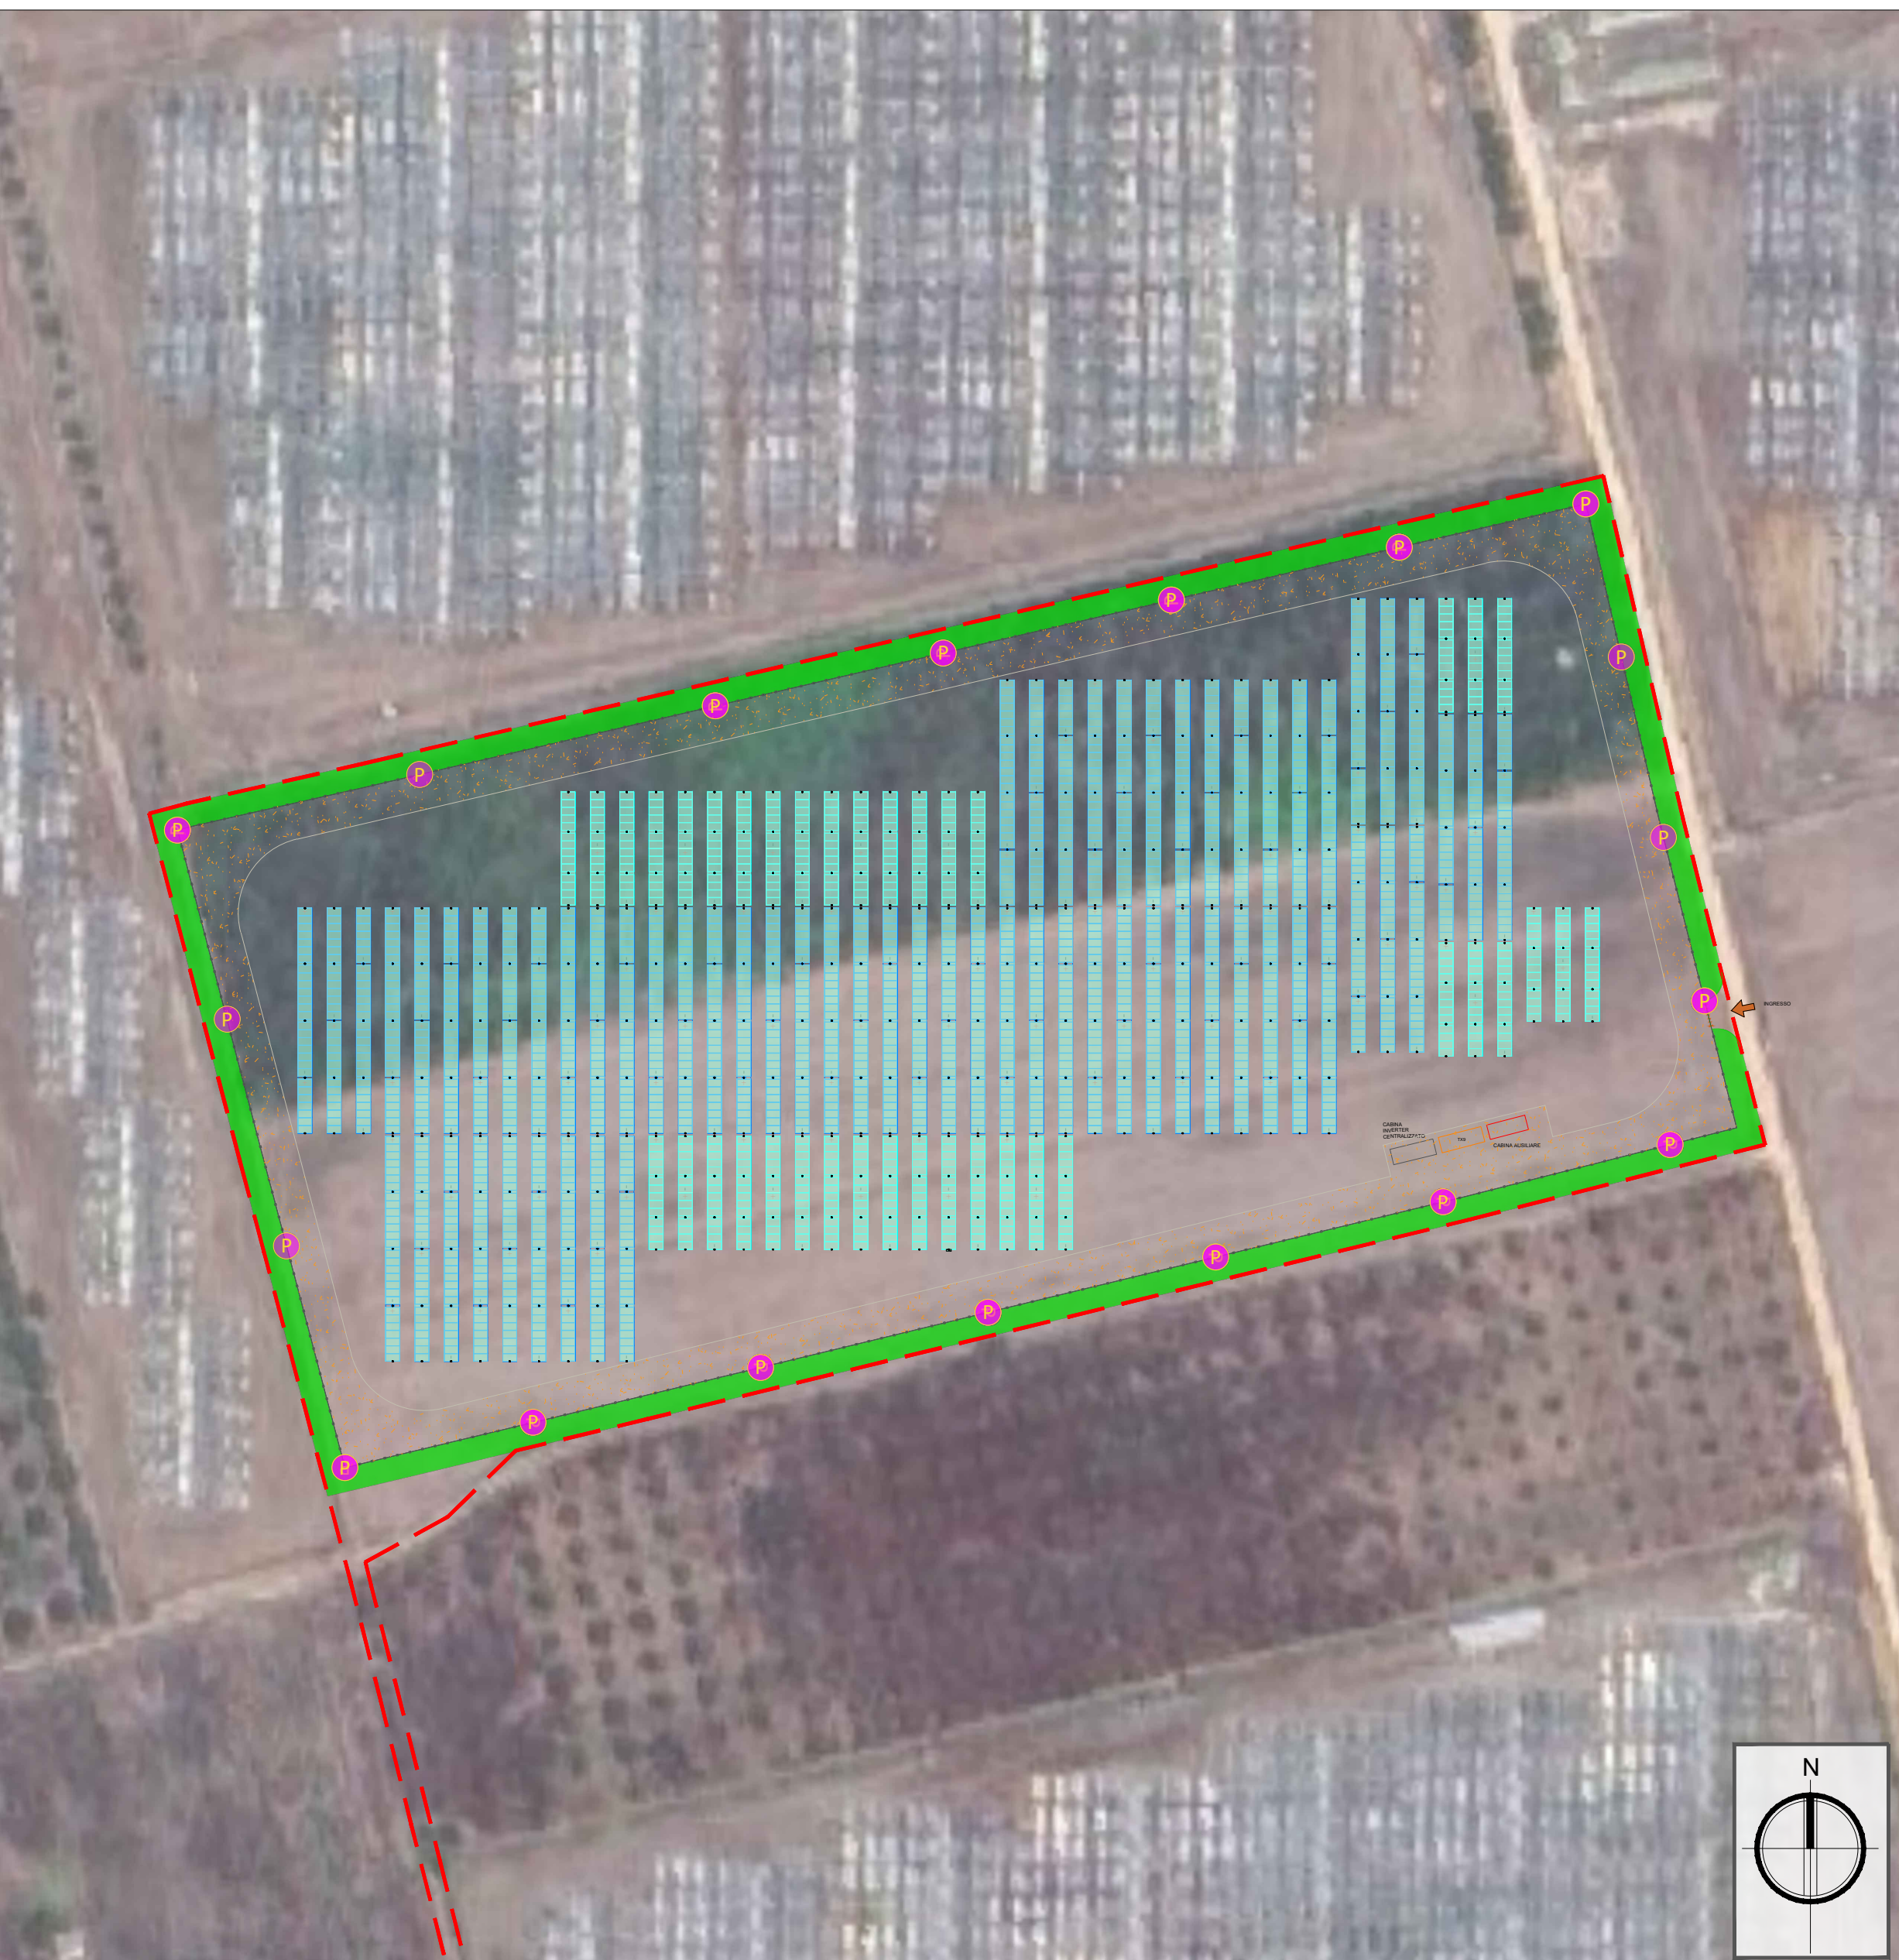


Vista 1 - Layout generale impianto agrivoltaico su cartografia Ortofoto
Scala 1:1'000

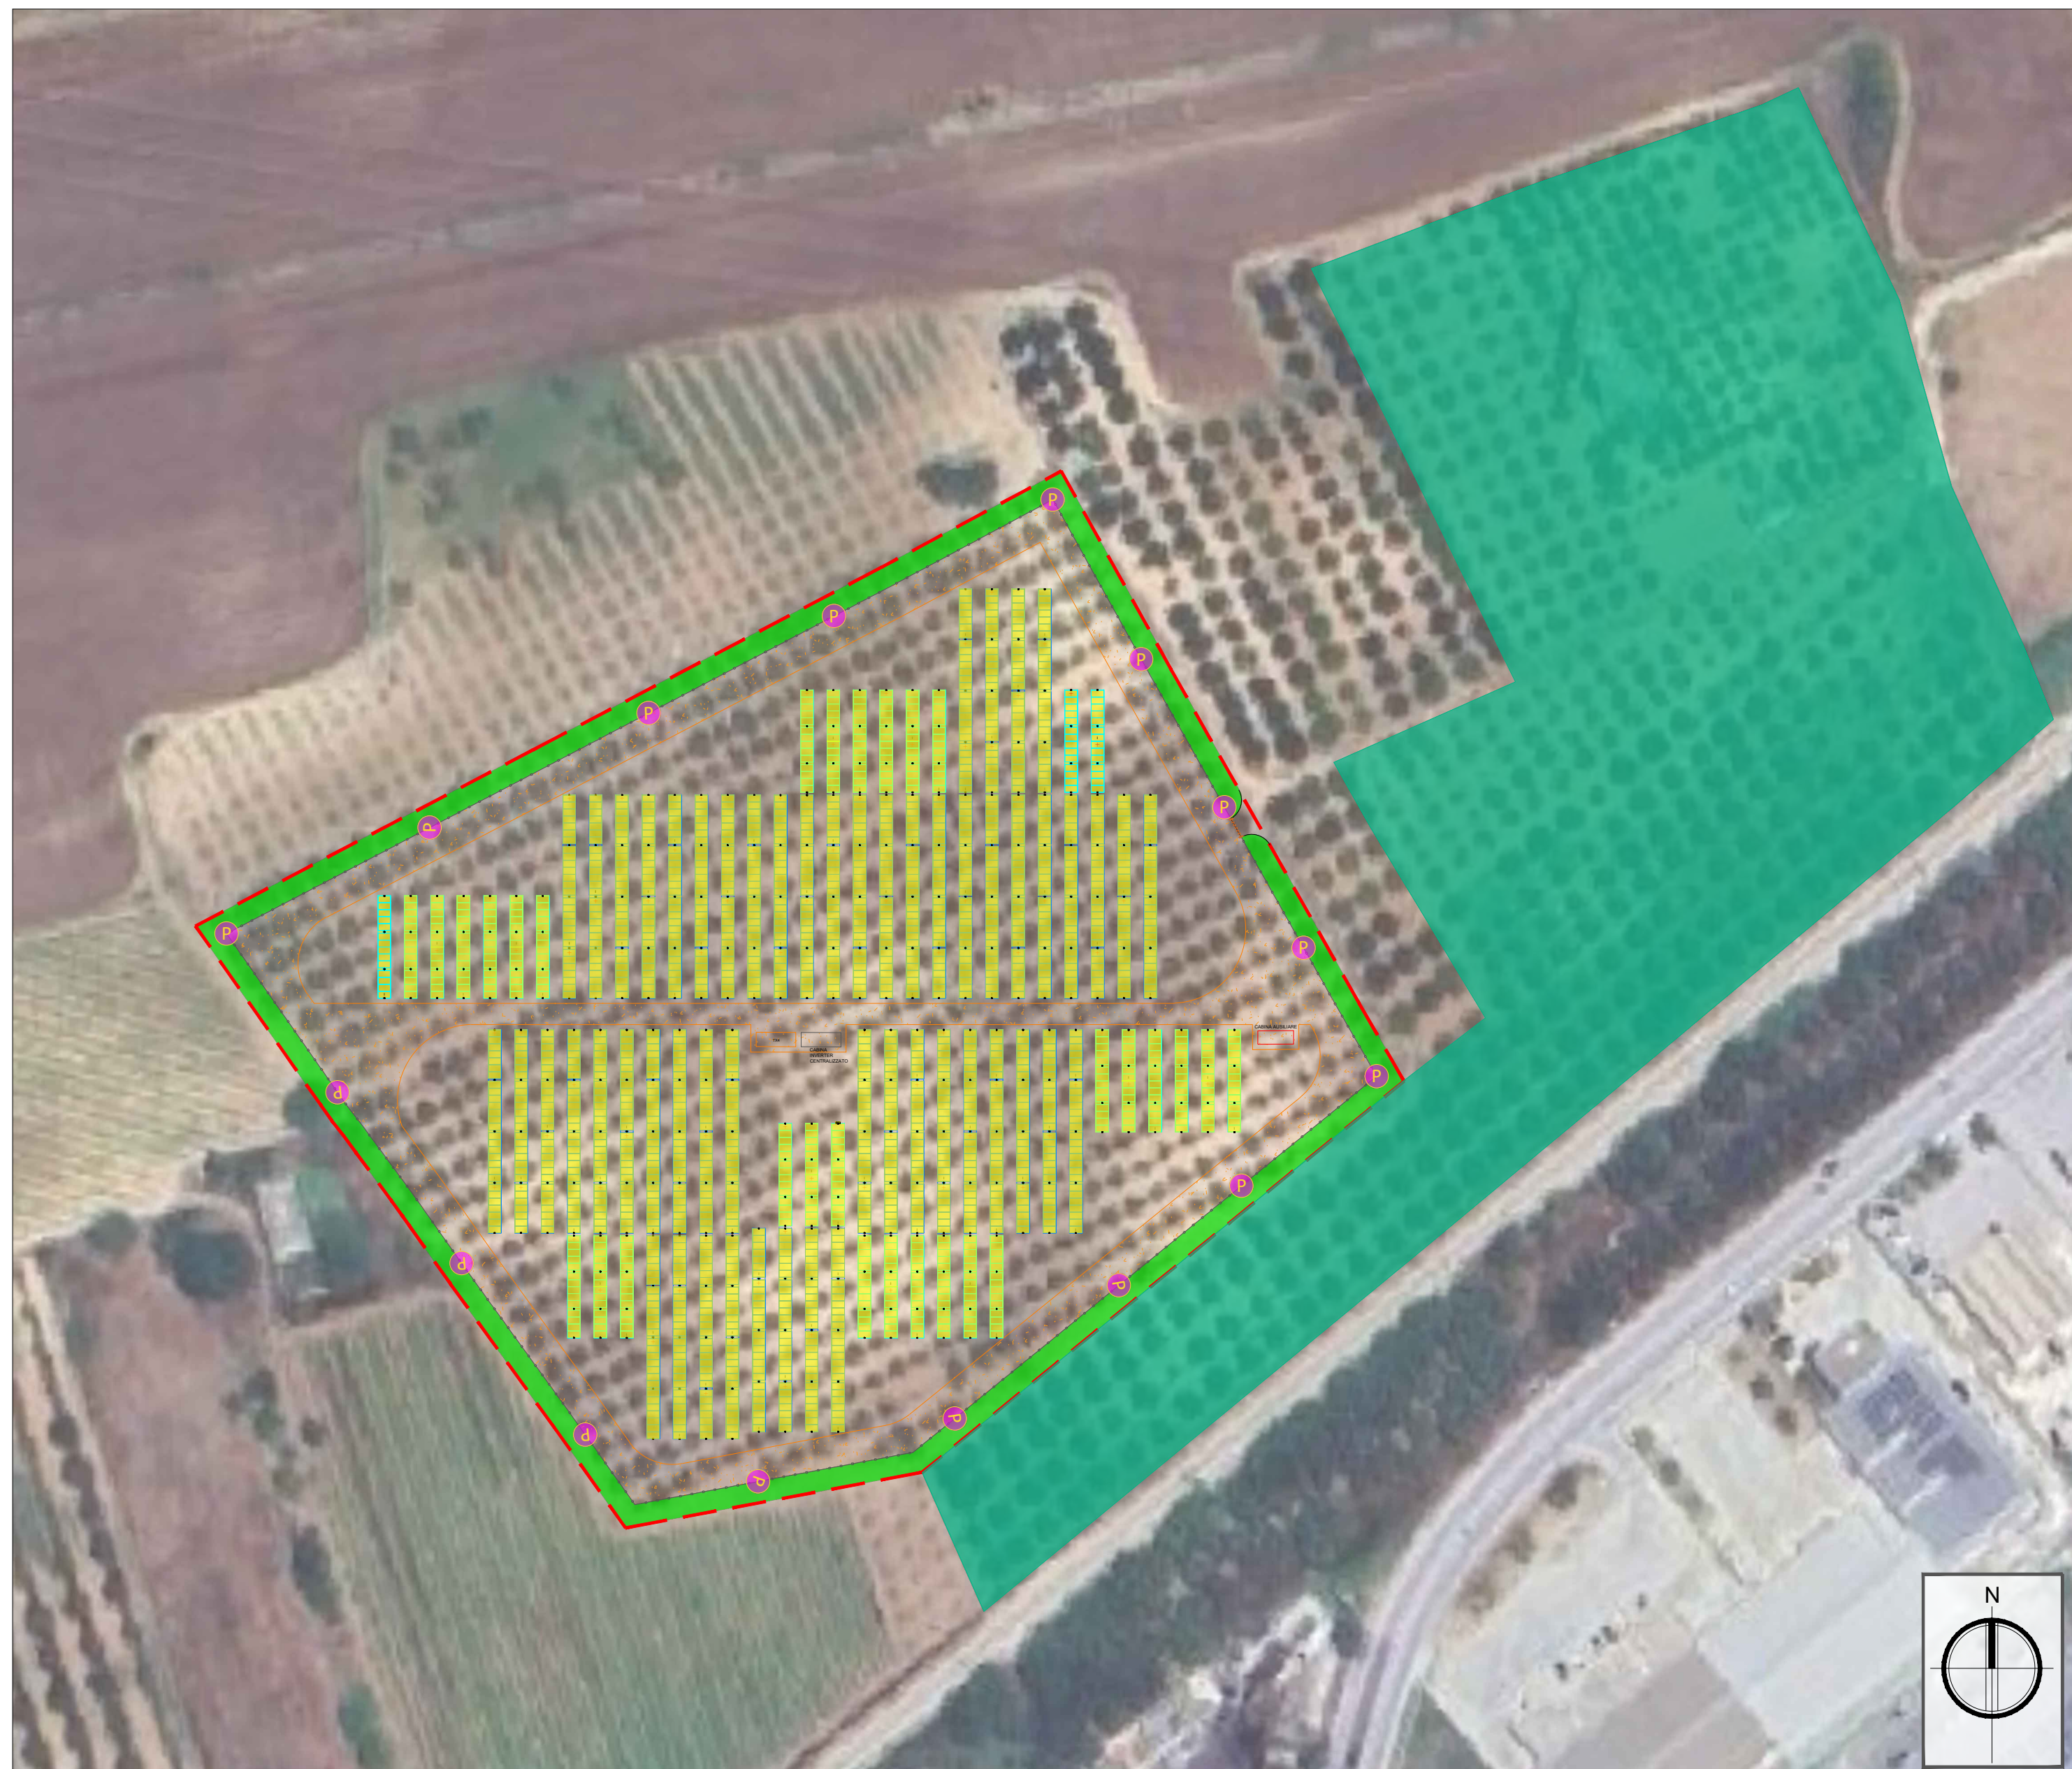

Vista 3 - Layout generale impianto agrivoltaico su cartografia Ortofoto
Scala 1:1'000

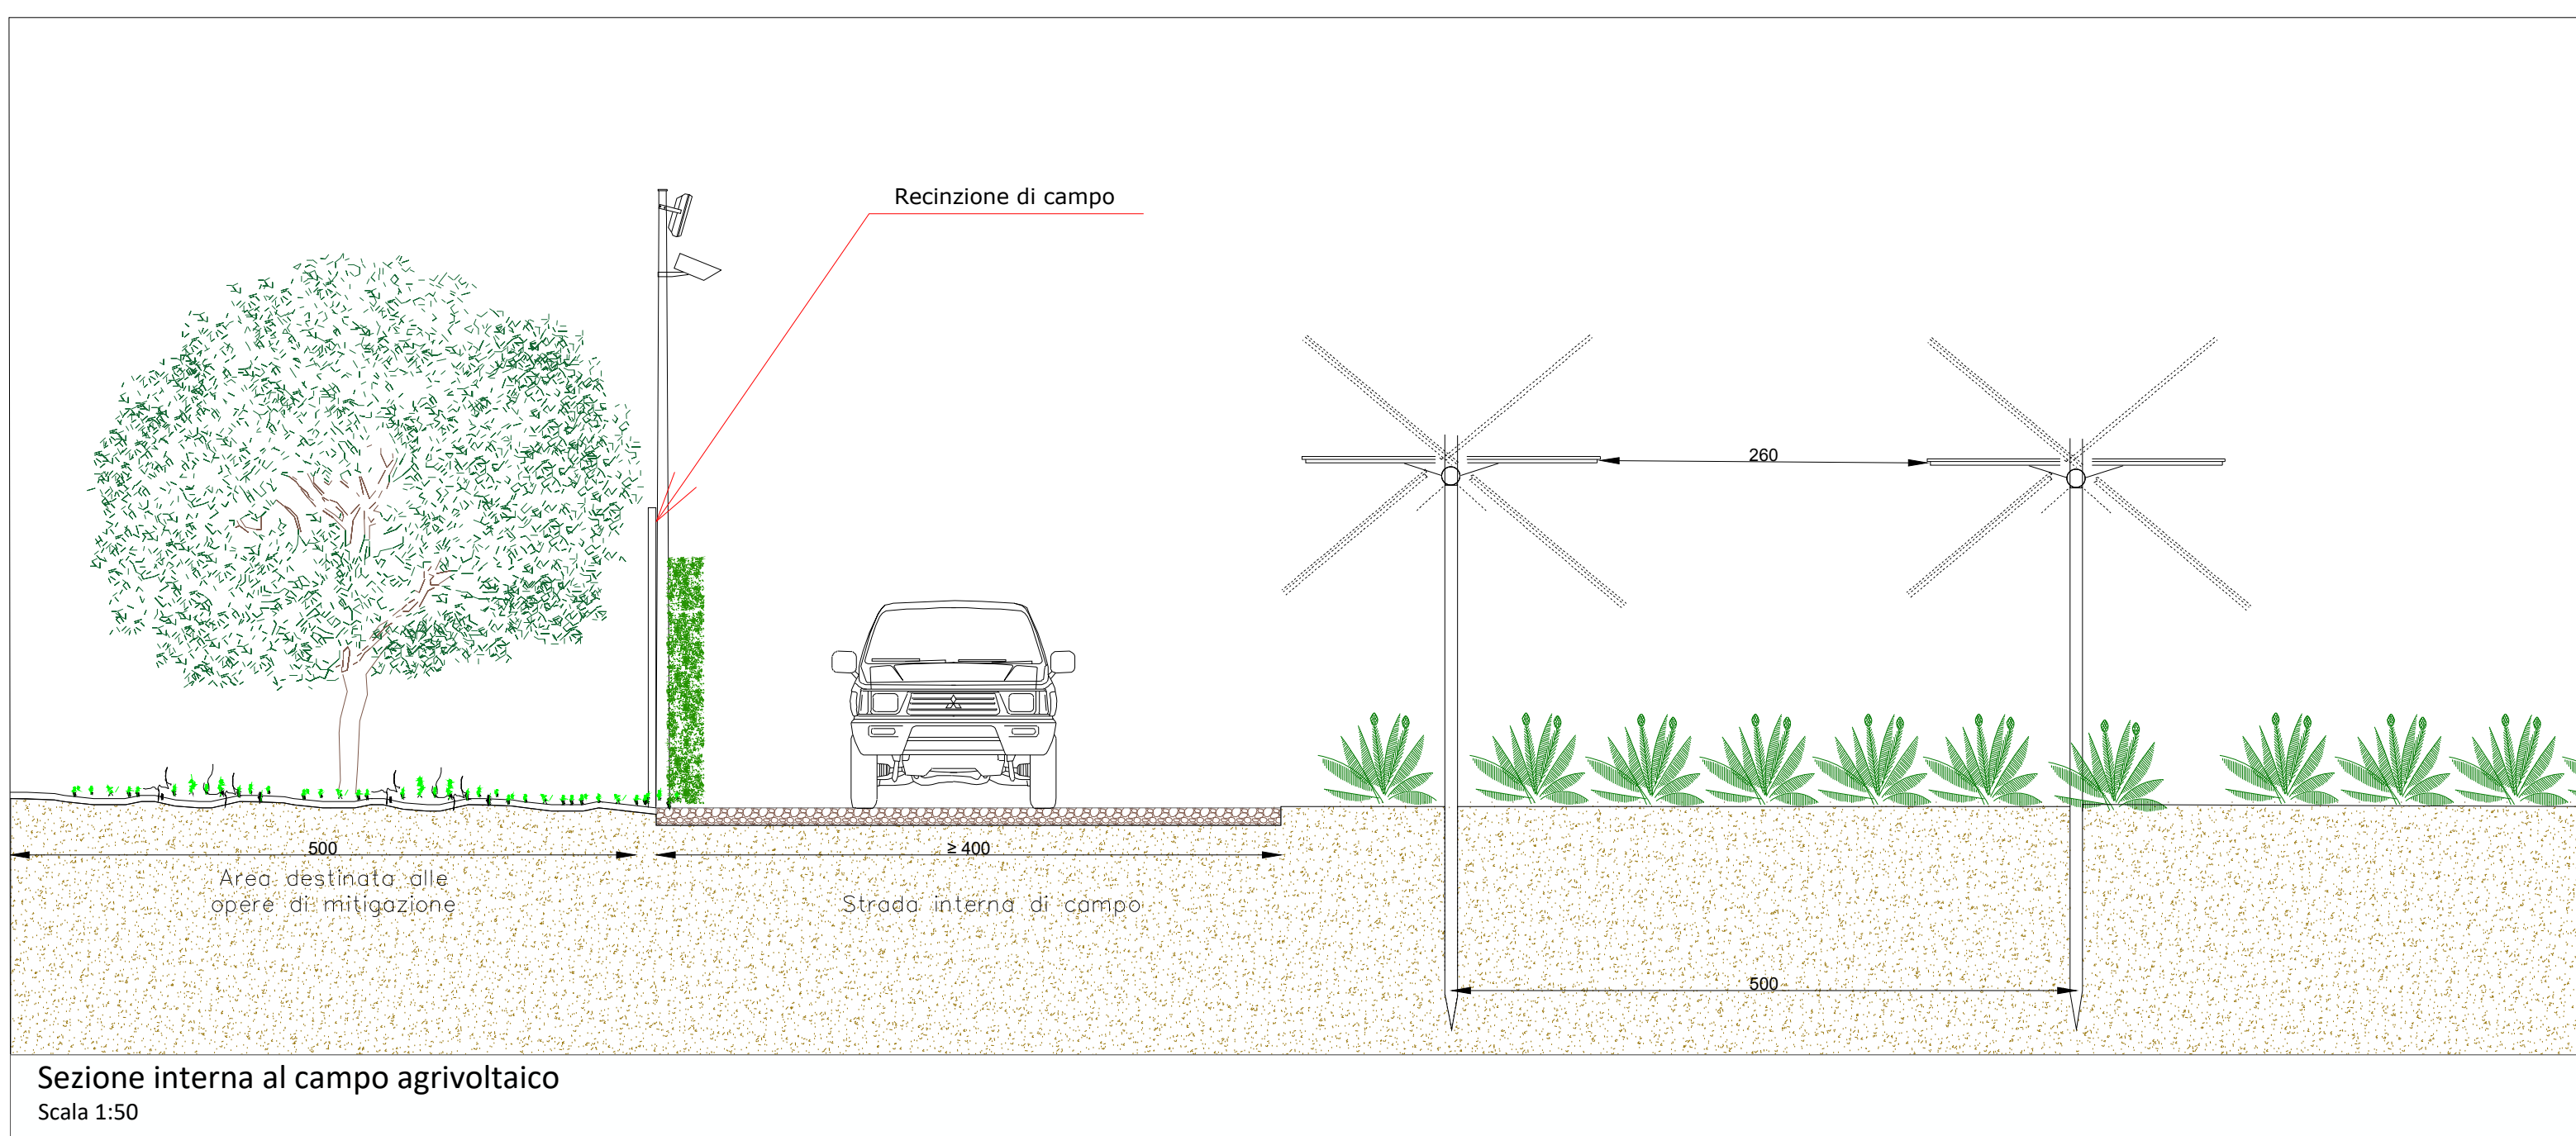

Sezione interna al campo agrivoltaico
Scala 1:50

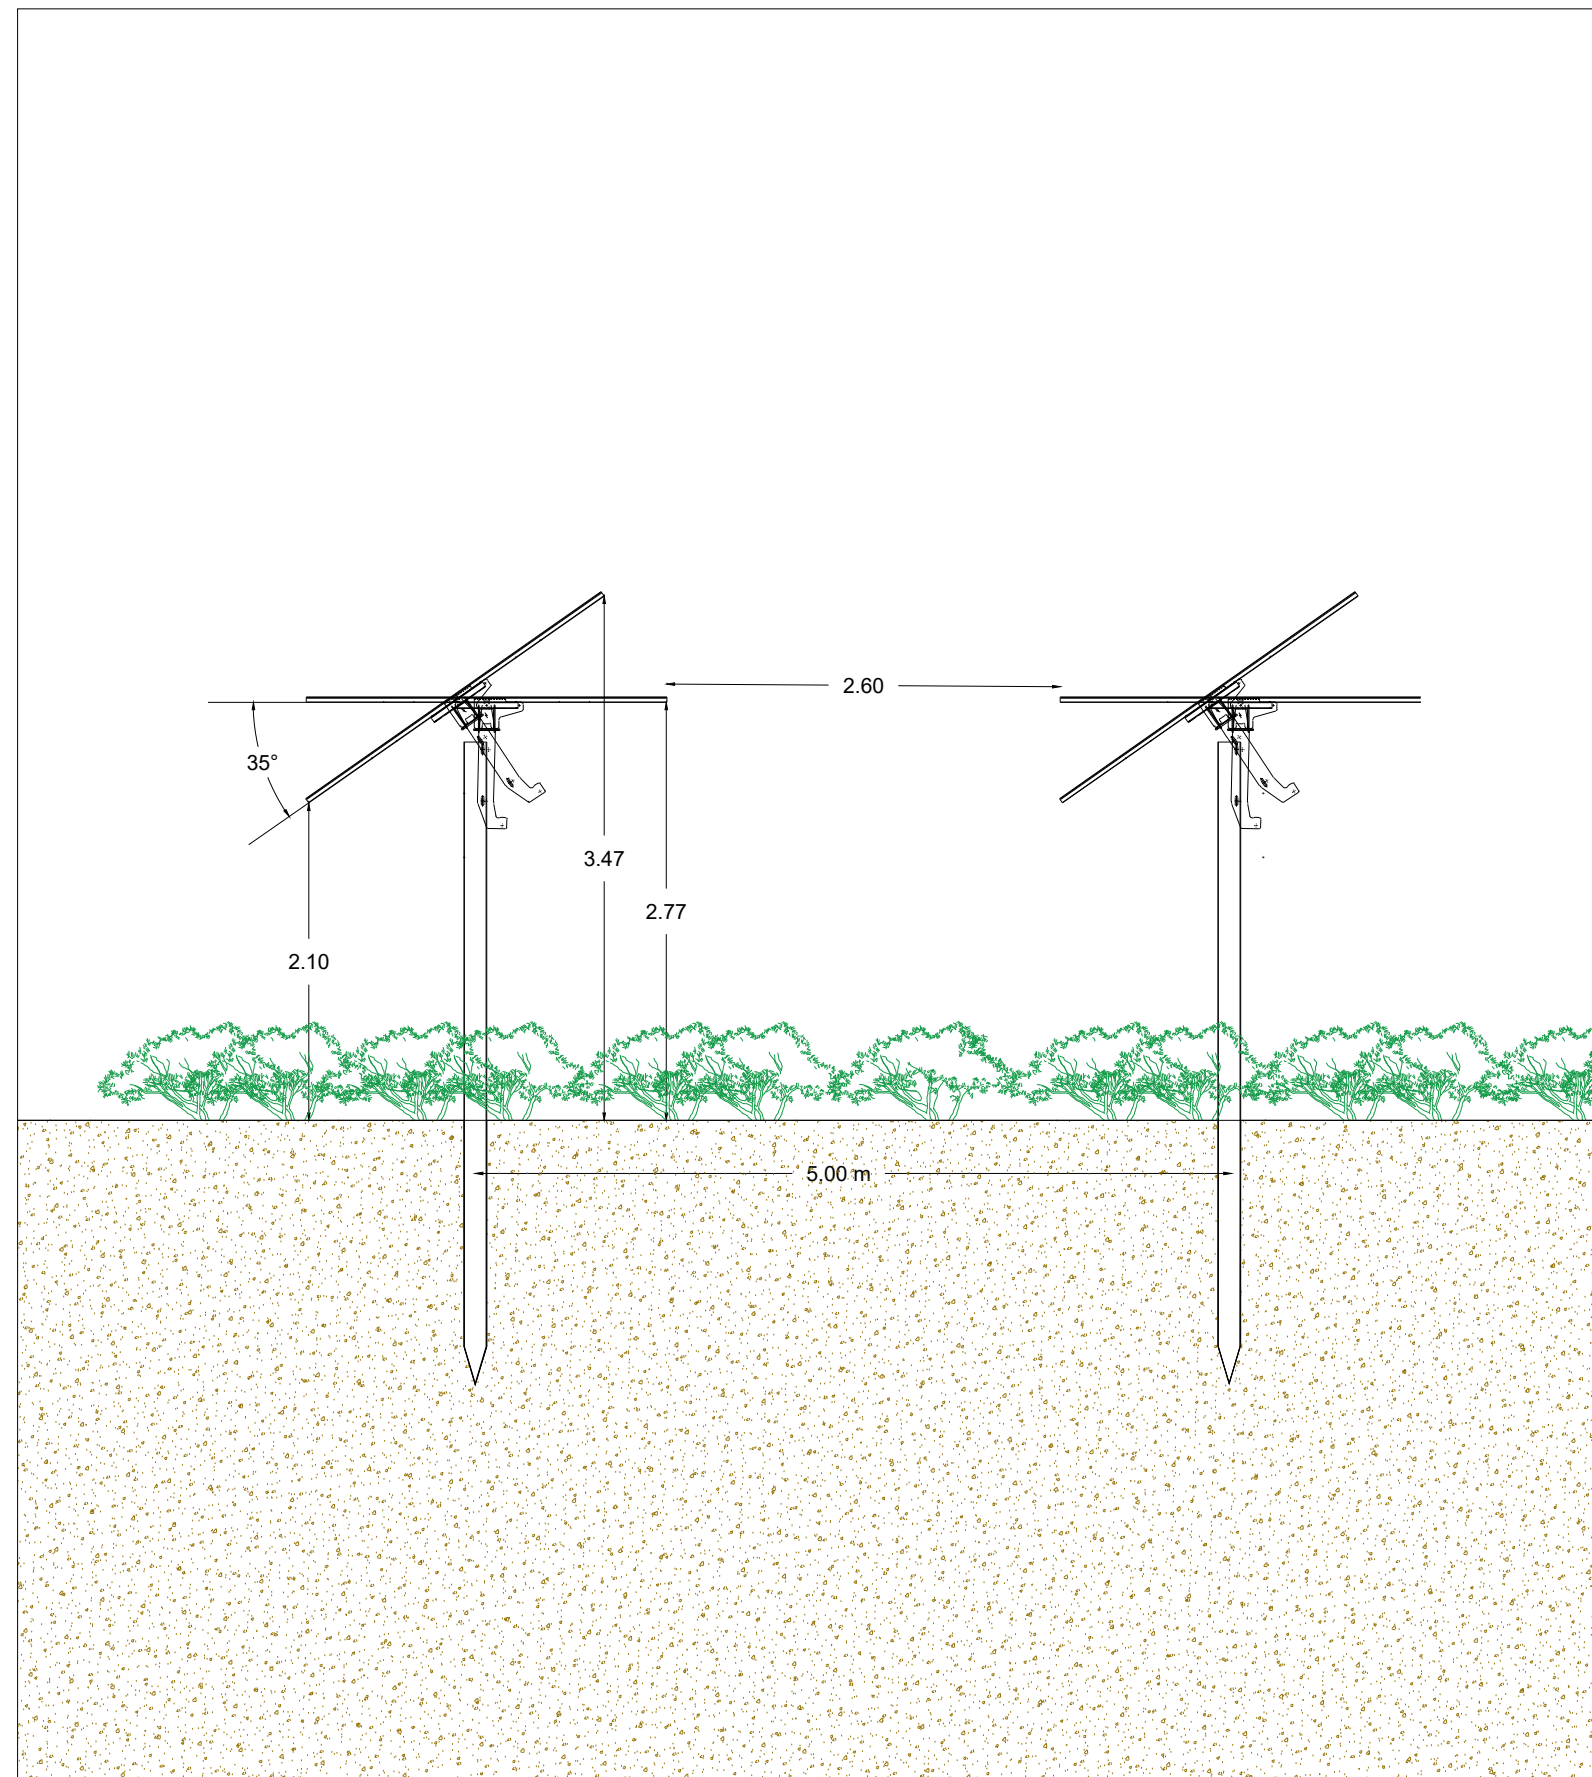

Particolare strutture di sostegno
Scala 1:50

LEGENDA ELEMENTI DI IMPIANTO	
	Cavodotto di connessione sub-campi
	Cavodotto
	Limite di Proprietà
	Strade Interne
	Cancello
	Raccolte
	Cabine MT/BT Ausiliarie e di Raccolta
	Inseguitore fotovoltaico da 28 moduli
	Inseguitore fotovoltaico da 14 moduli
	Opere di mitigazione
	Area sperimentale come da progetto agricolo



Ubicazione area di progetto su cartografia ortofoto
Scala 1:500'000

	REGIONE PUGLIA PROVINCIA DI BRINDISI COMUNE DI MESAGNE COMUNE DI BRINDISI		
Progetto relativo alla costruzione di un impianto Agrivoltaico denominato FV41-22 avente potenza di picco pari a 19.994 MW con sistema di accumulo da 15.00 MW e potenza immissione pari a 18.714 MW, ubicato in agro del Comune di Mesagne (BR) sui terreni censiti nel N.C. 1 al foglio di mappa n. 21 - 22 - 34, al comune di Brindisi al foglio di mappa n. 121 e relative opere di connessione. Potenza ai fini della connessione 18.714 MW. Cod. Rint. 202201536			
Livello Progettazione: PAS ai sensi del d.lgs. n.78 del 2011 art. 6		Agosto 2024	
Identificatore: E.G.-18		Scale: Scale Varie	
Denominazione elaborato: Layout generale impianto Agrivoltaico		Formato foglio: A0+ (per i vari usi)	
DATA	MOTIVO REVISIONE	REDAZIONE	APPROVAZIONE
30.08.2024	Prima emissione	ING. FRANCESCO CIRACI	N/A
PROGETTISTA: ING. FRANCESCO CIRACI Indirizzo: Via dell'Industria n. 1040 00100 Roma (RM)			
COMMITTENTE: MESAGNE EST SOLAR PARK SH Società a partecipazione paritetica tra: Società Unica di Mesagne (BR) - 72019 C.F. 04502207465		MESAGNE EST SOLAR PARK SRL Amministratore Unico P. Via dell'Industria n. 1040 00100 Roma (RM)	

Il presente documento contiene informazioni di proprietà della Mesagne Est Solar Park S.r.l. e non possono essere utilizzati o divulgati senza il permesso scritto dalla Mesagne Est Solar Park S.r.l. Il presente documento è di proprietà della Mesagne Est Solar Park S.r.l.