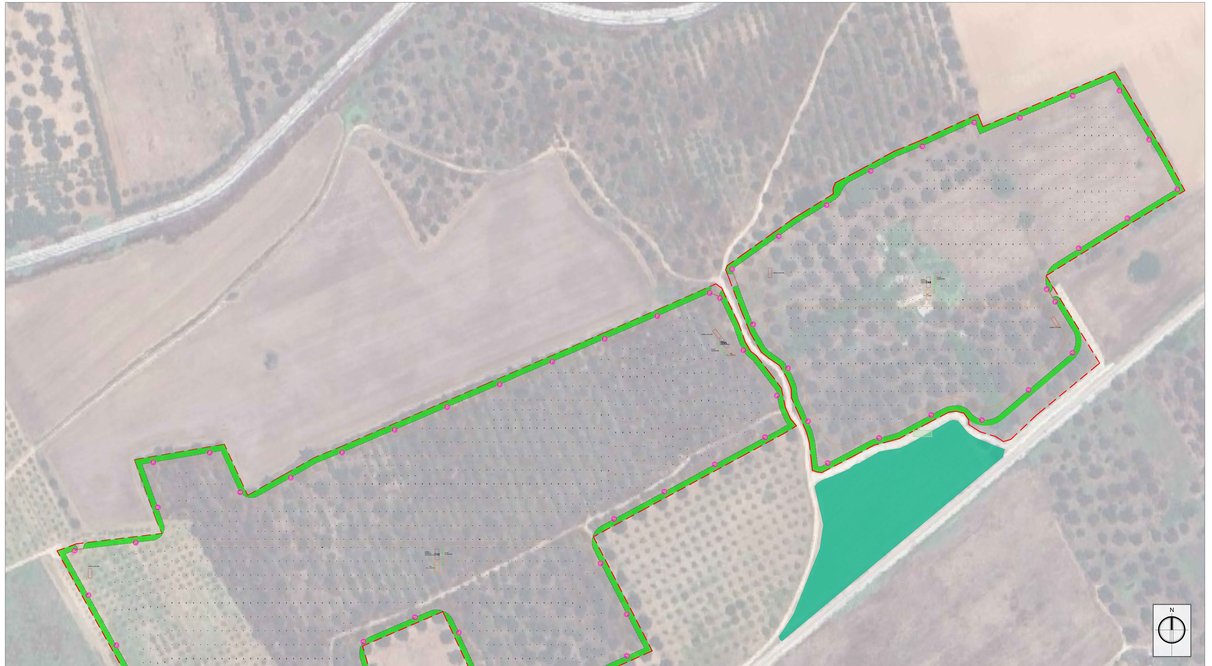

Vista 2 - Layout generale impianto agrivoltaico su cartografia Ortofoto
Scala 1:1'000

Vista 4 - Layout generale impianto agrivoltaico su cartografia Ortofoto
Scala 1:1'000

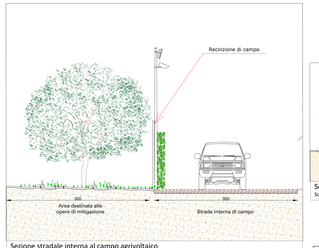

Sezione stradale interna al campo agrivoltaico
Scala 1:100

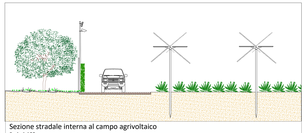

Sezione stradale interna al campo agrivoltaico
Scala 1:100

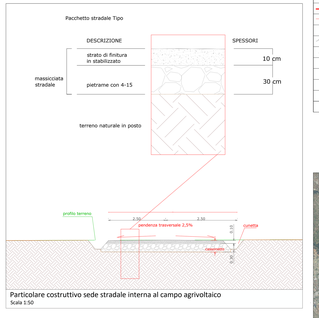

Particolare costruttivo sede stradale interna al campo agrivoltaico
Scala 1:50

LEGENDA ELEMENTI DI IMPIANTO	
	Cavidotto di connessione sub campi
	Cavidotto
	Limite di Proprietà
	Strade Interne
	Cancello
	Recinzione
	Cabine MT/BT Ausiliarie e di Raccolta
	Inseguitore fotovoltaico da 28 moduli
	Inseguitore fotovoltaico da 14 moduli
	Opera di mitigazione
	Area sperimentale come da progetto agricolo

Ubicazione area di progetto su cartografia ortofoto
Scala 1:500'000

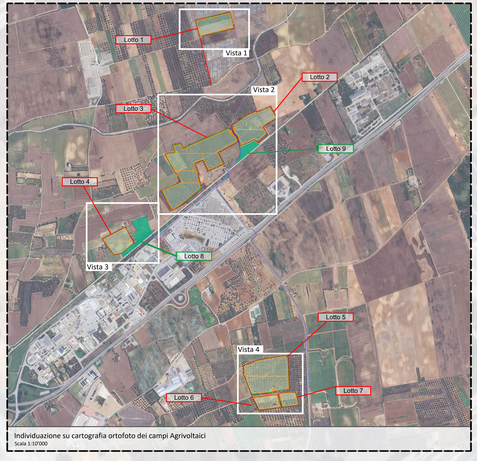

Individuazione su cartografia ortofoto dei campi Agrivoltaici
Scala 1:10'000

Vista 1 - Layout generale impianto agrivoltaico su cartografia Ortofoto
Scala 1:1'000

Vista 3 - Layout generale impianto agrivoltaico su cartografia Ortofoto
Scala 1:1'000

REGIONE PUGLIA
PROVINCIA DI BRINDISI
COMUNE DI MESAGNE
COMUNE DI BRINDISI

Progetto relativo alla costruzione di un impianto Agrivoltaico denominato FV41:22 avente potenza di picco pari a 19,994 MW con sistema di accumulo da 15,00 MW e potenza immissione pari a 18,714 MW, ubicato in agro del Comune di Mesagne (BR) sui terreni censiti nel N.C.T al foglio di mappa n. 21 - 22 - 34, al comune di Brindisi al foglio di mappa 121 e relative opere di connessione.
Potenza ai fini della connessione 18,714 MW. Cod. Rint. 202201536

Livello Progettazione	PAS ai sensi del d.gls. n.°28 del 2011 art. 6	Agosto 2024
Indentificatore: **E.G.-23**		Scale: Scale Varie
Denominazione elaborato: Viabilità interna		Formato foglio: A0+ (841x1800 mm)

DATA	MOTIVO REVISIONE	REDATTO	APPROVATO
30.08.2024	**Prima emissione**	**ING. FRANCESCO CIRACI**	**N/A**

PROGETTISTA:
ING. FRANCESCO CIRACI
Ordine degli Ingegneri della prov. di Brindisi n. 1040

COMMITTENTE:
MESAGNE EST SOLAR PARK Srl
Sede Legale: Via Antonio Francavilla N°8
Cap 74123 Taranto (TA) - ITALY
C.F. e P.IVA 02726220740

MESAGNE EST SOLAR PARK SRL
Amministratore Unico
P.Iva 02726220745

Questo documento contiene informazioni di proprietà della Mesagne Est Solar Park s.r.l. e deve essere utilizzato esclusivamente per destinazioni e scopone alla finalità per le quali è stato rilasciato. E' vietata qualsiasi forma di divulgazione a di progettazione.