
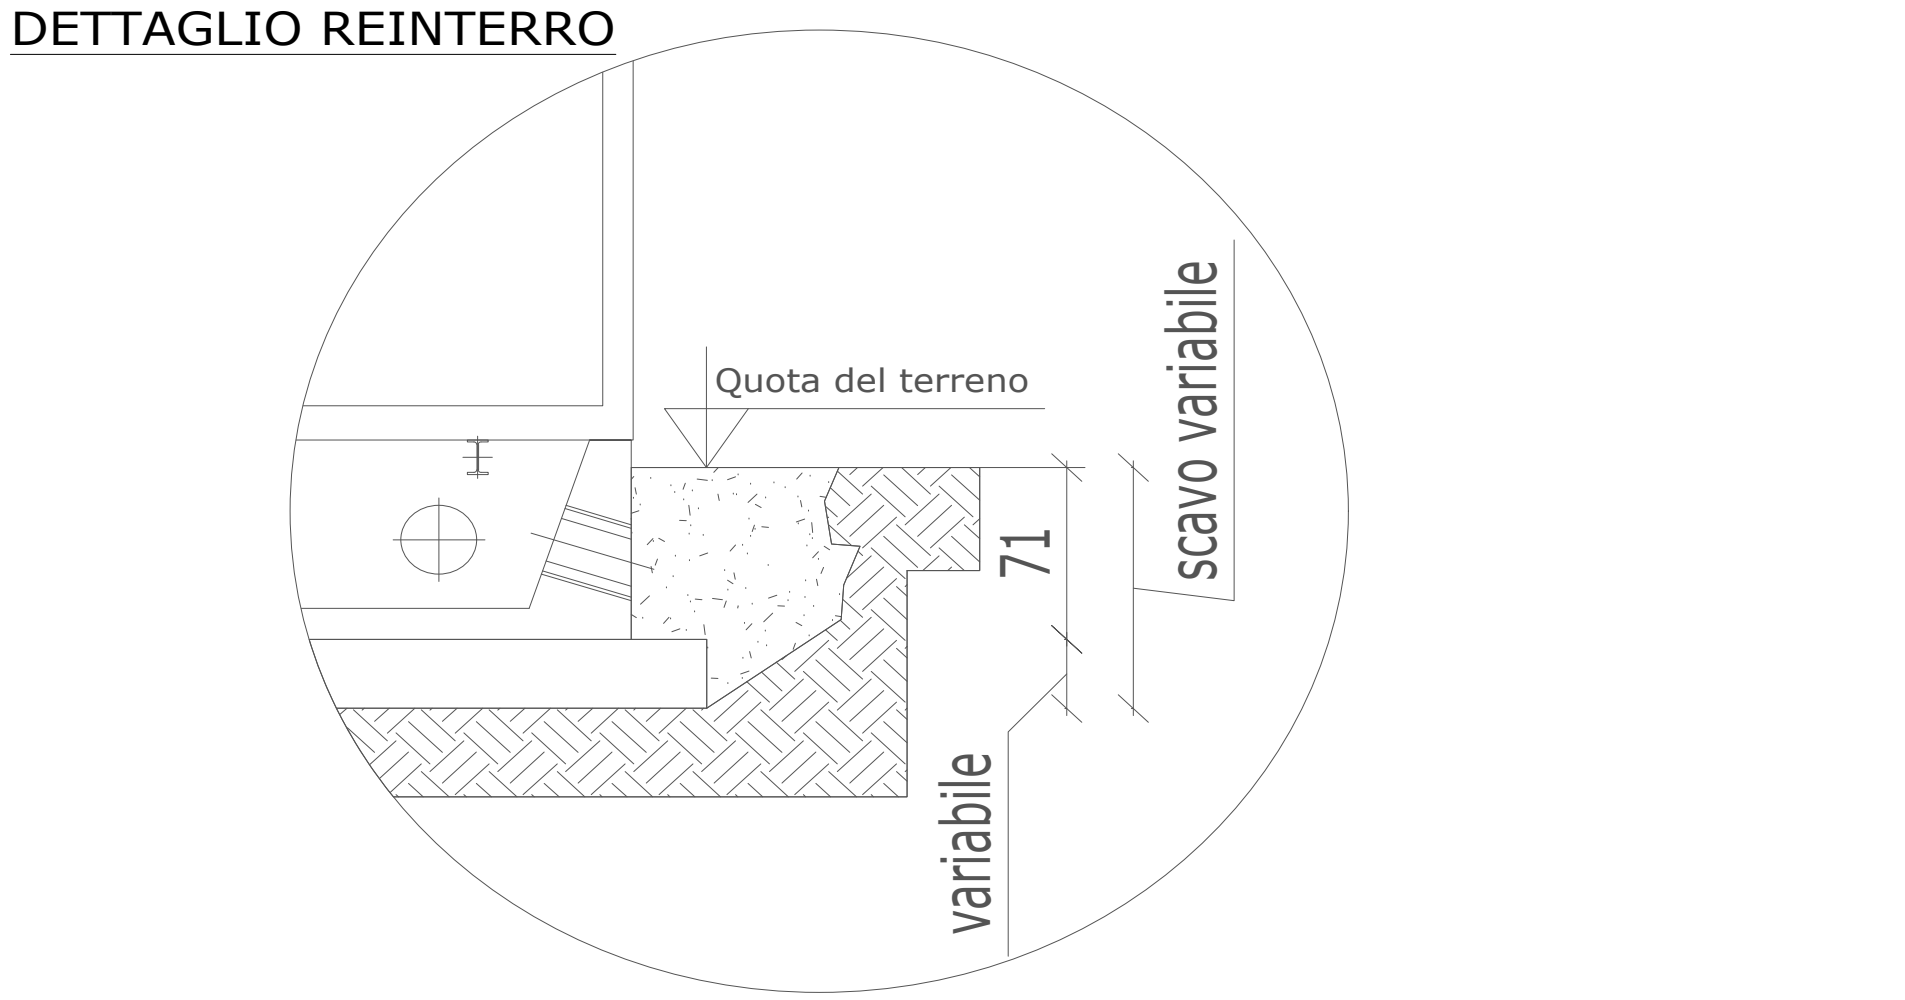
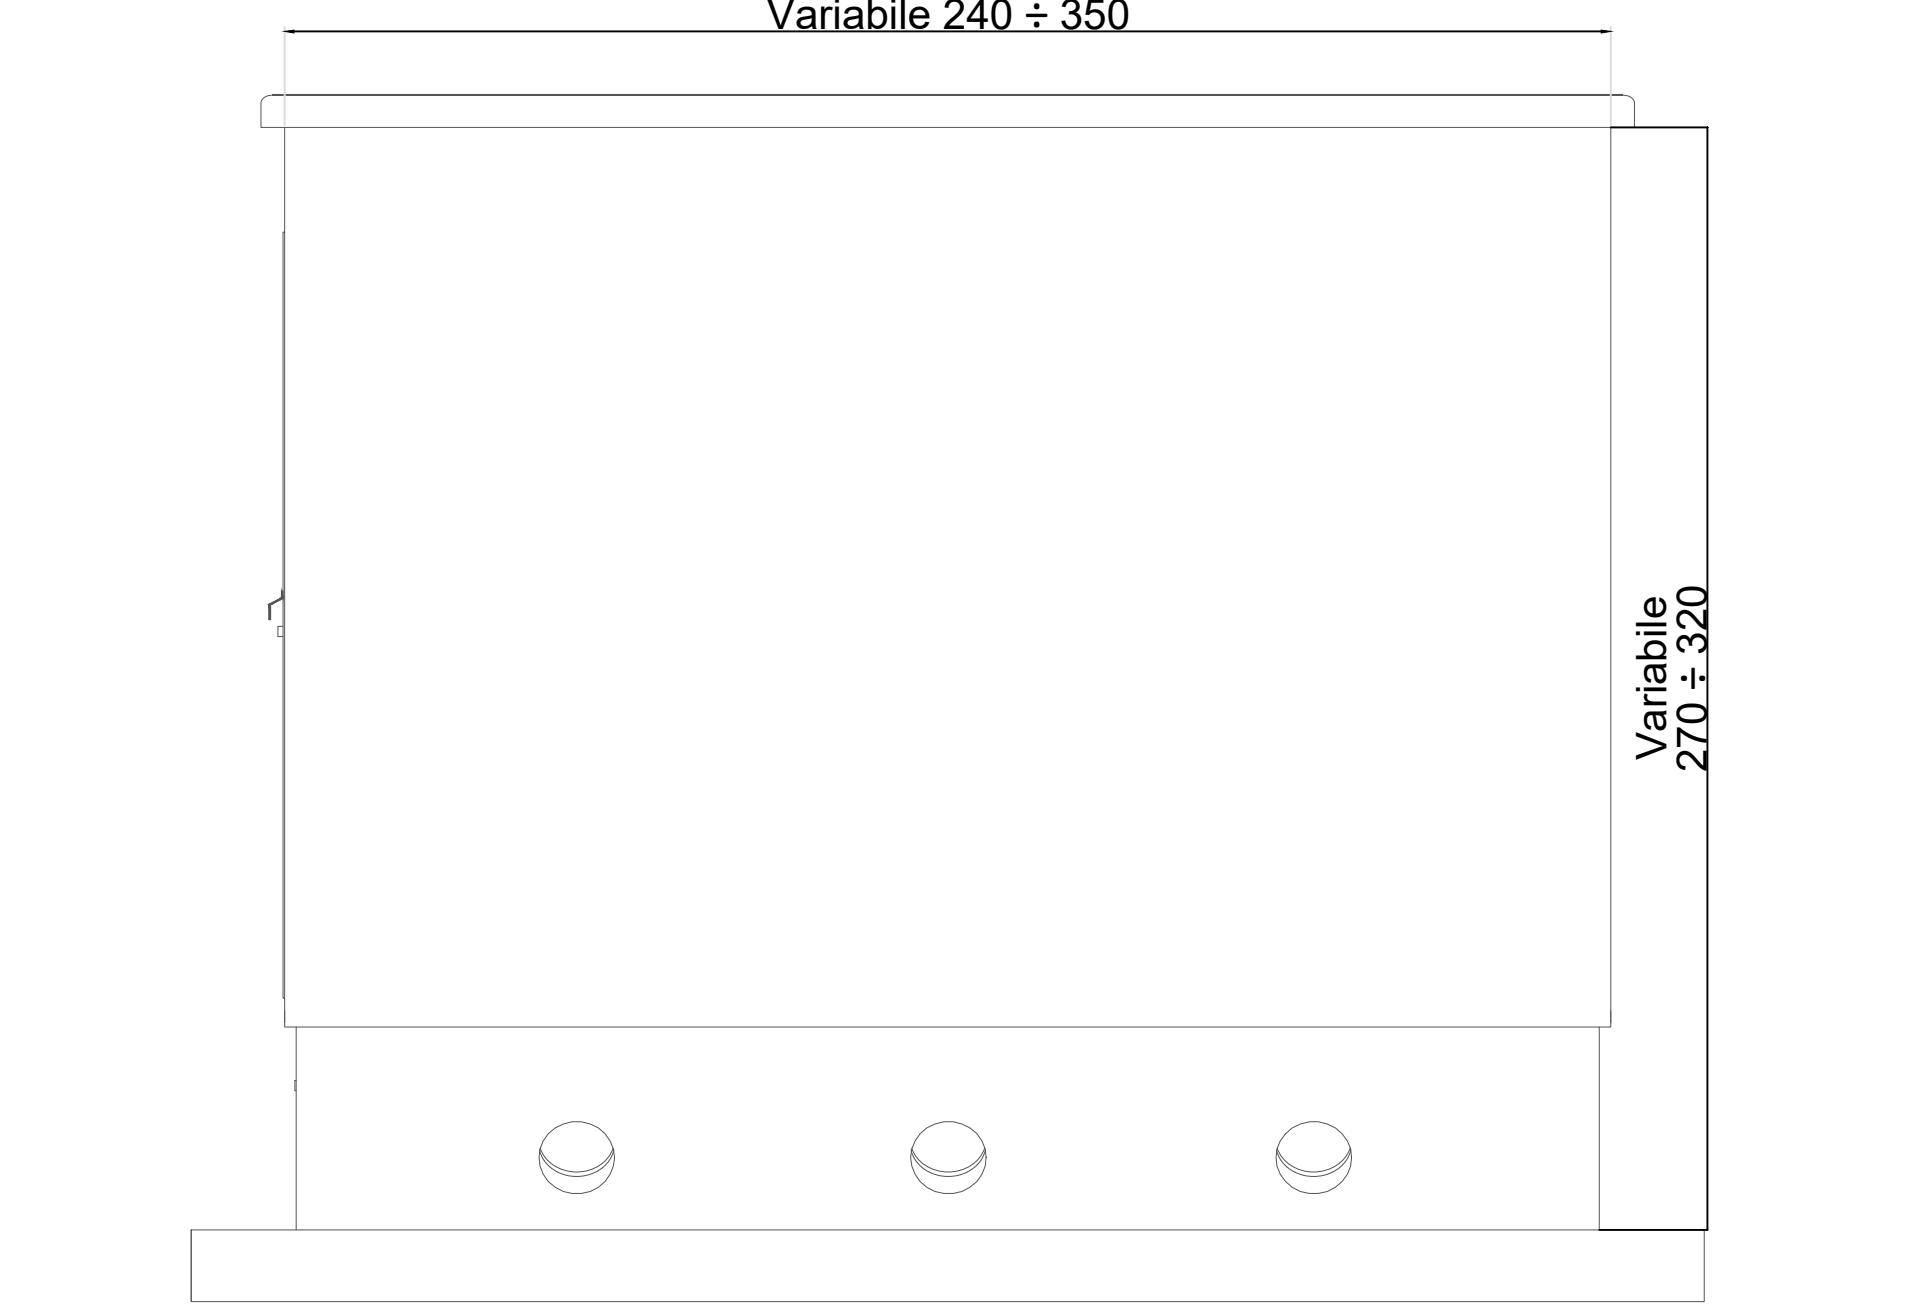
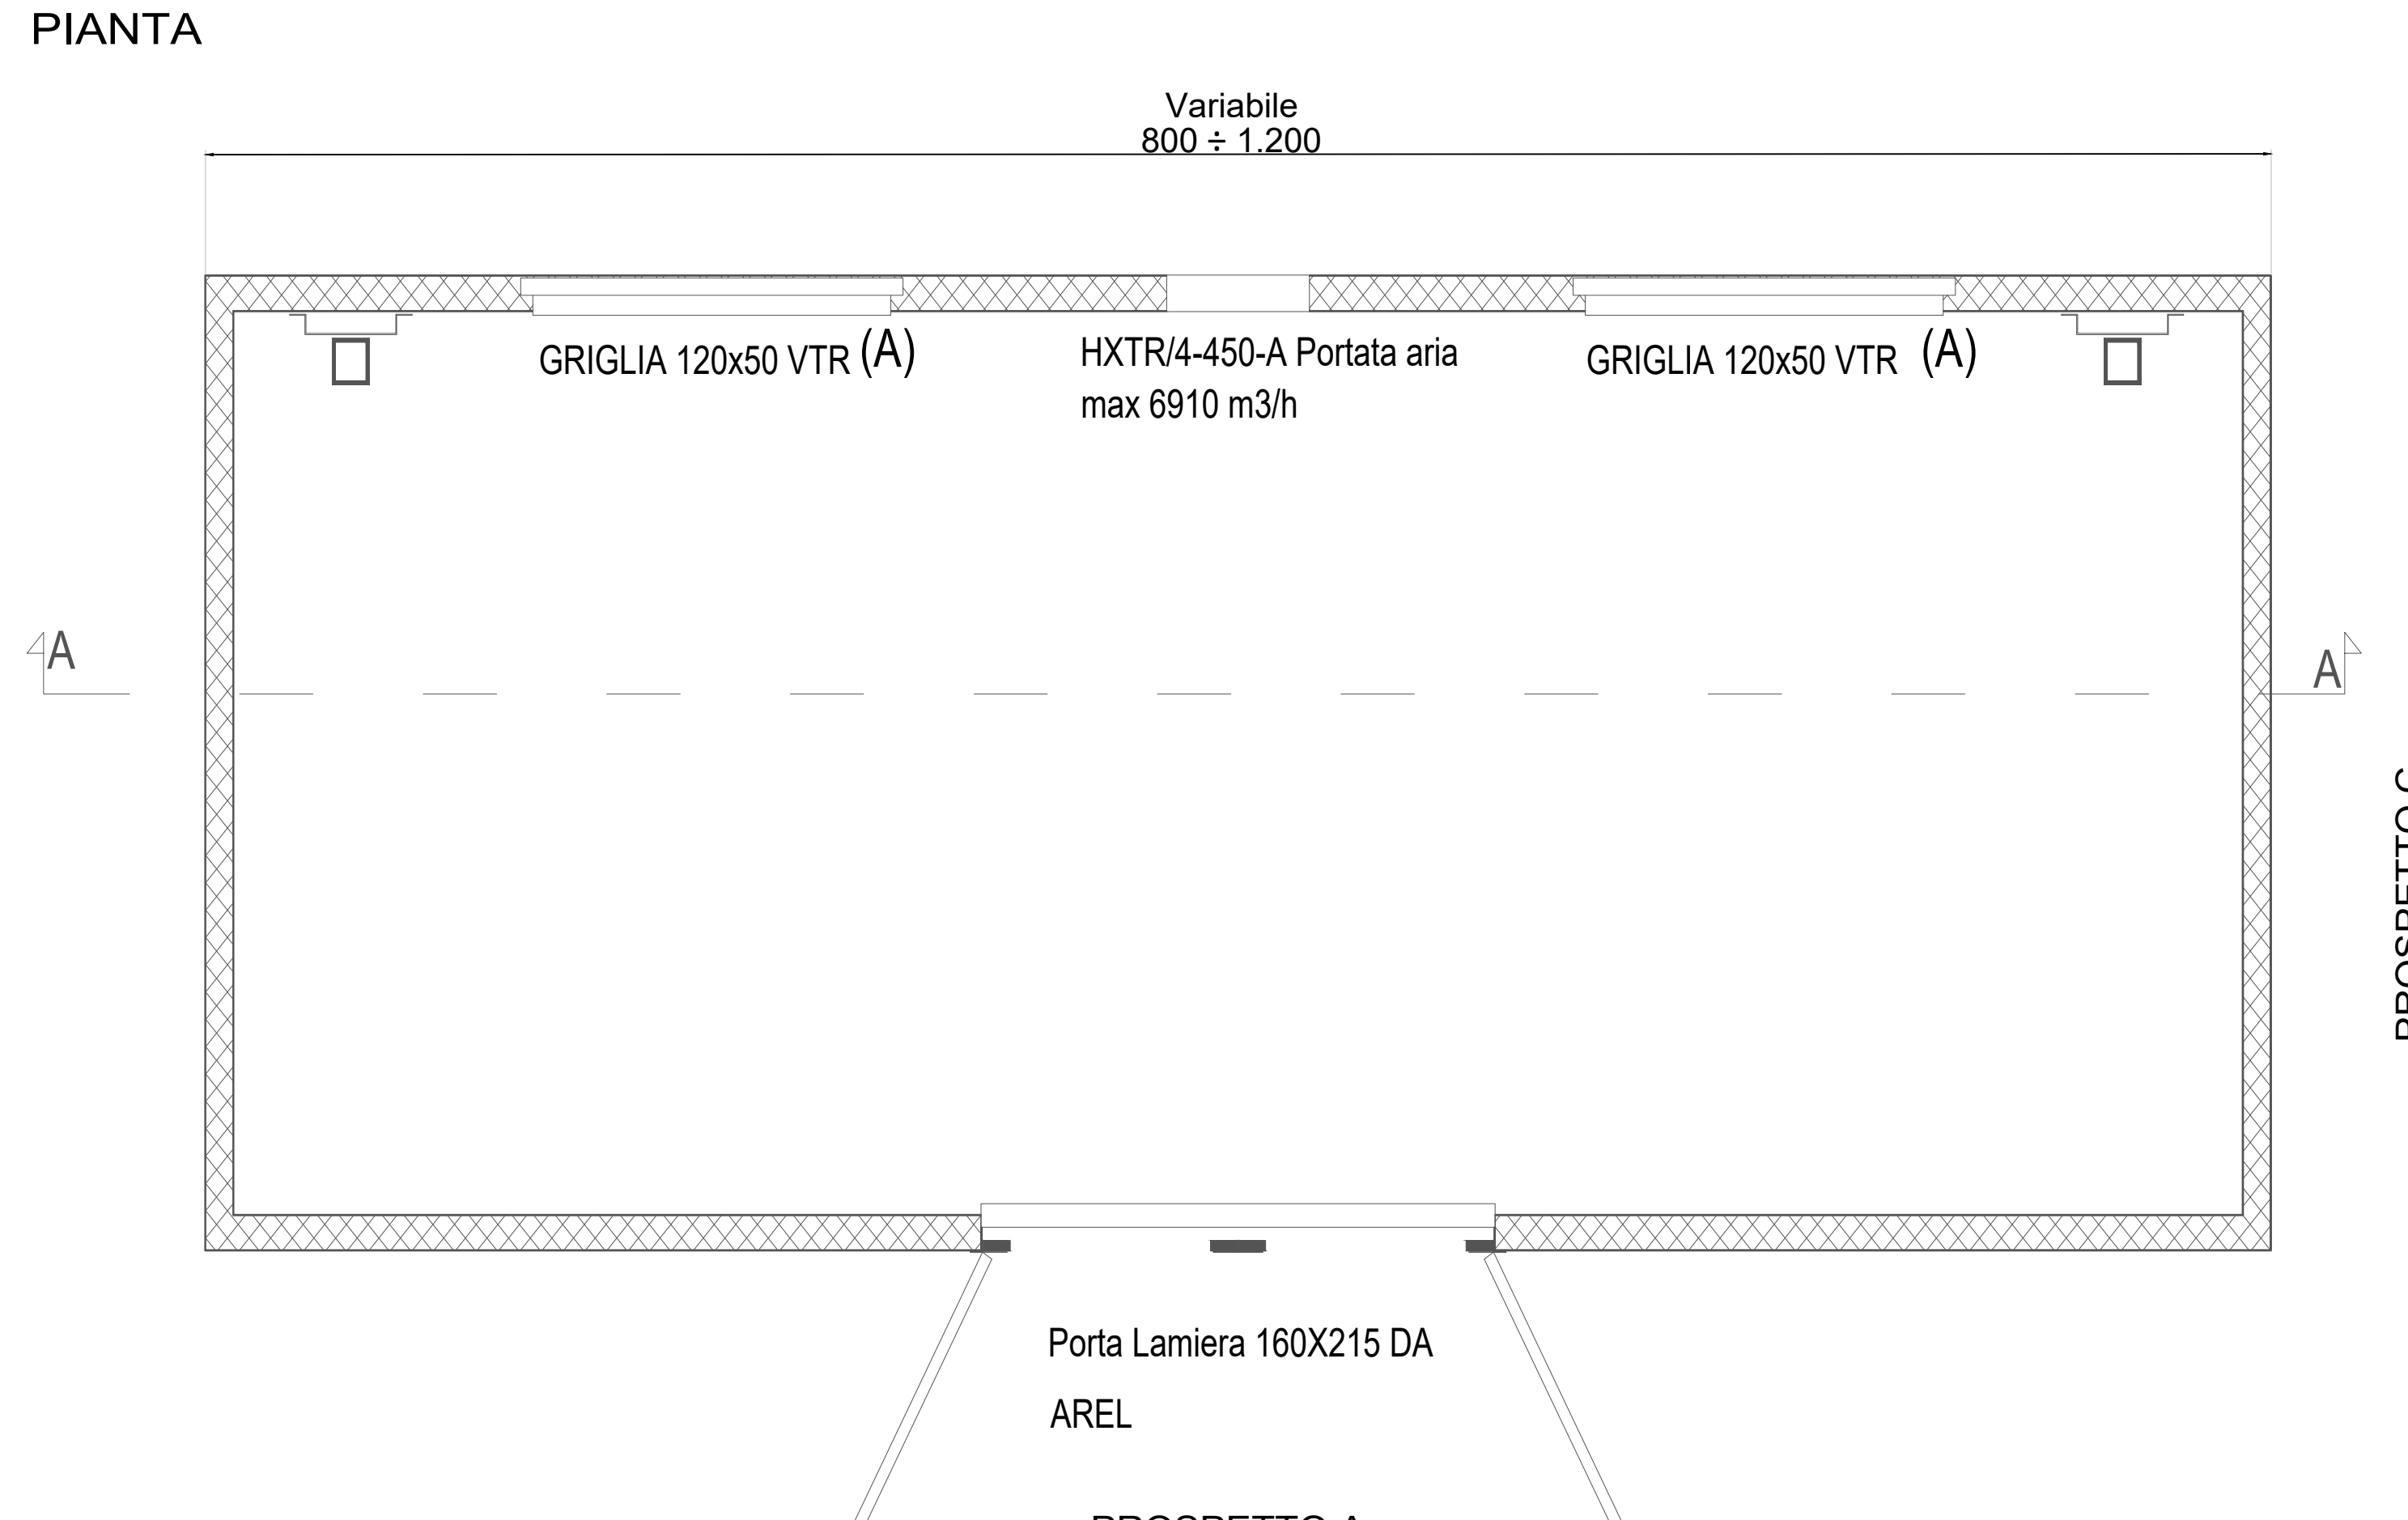
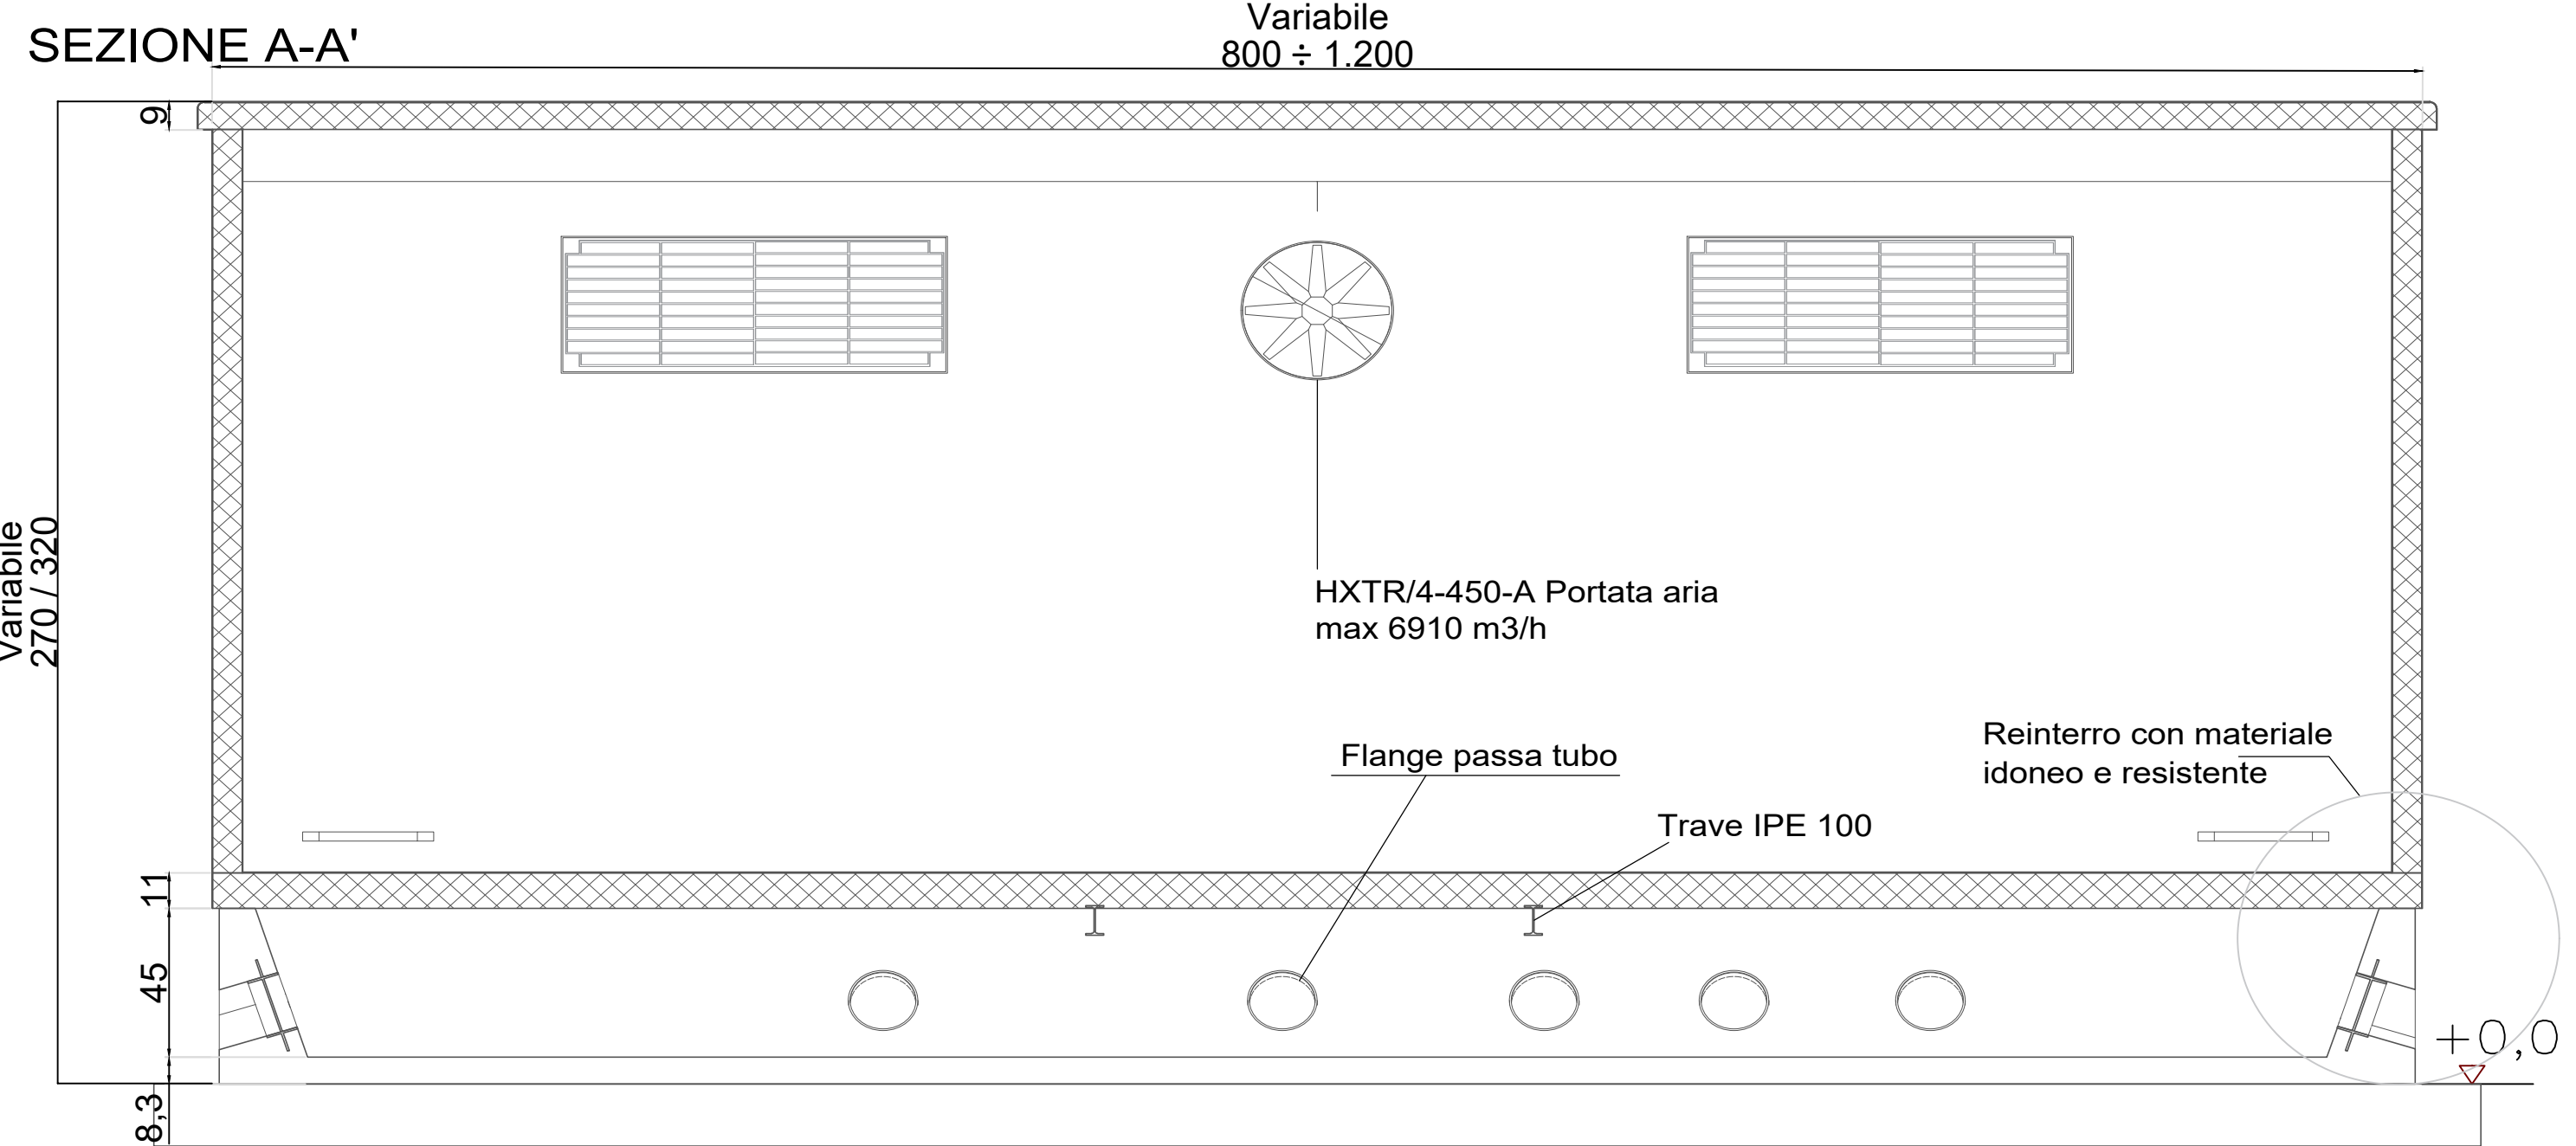
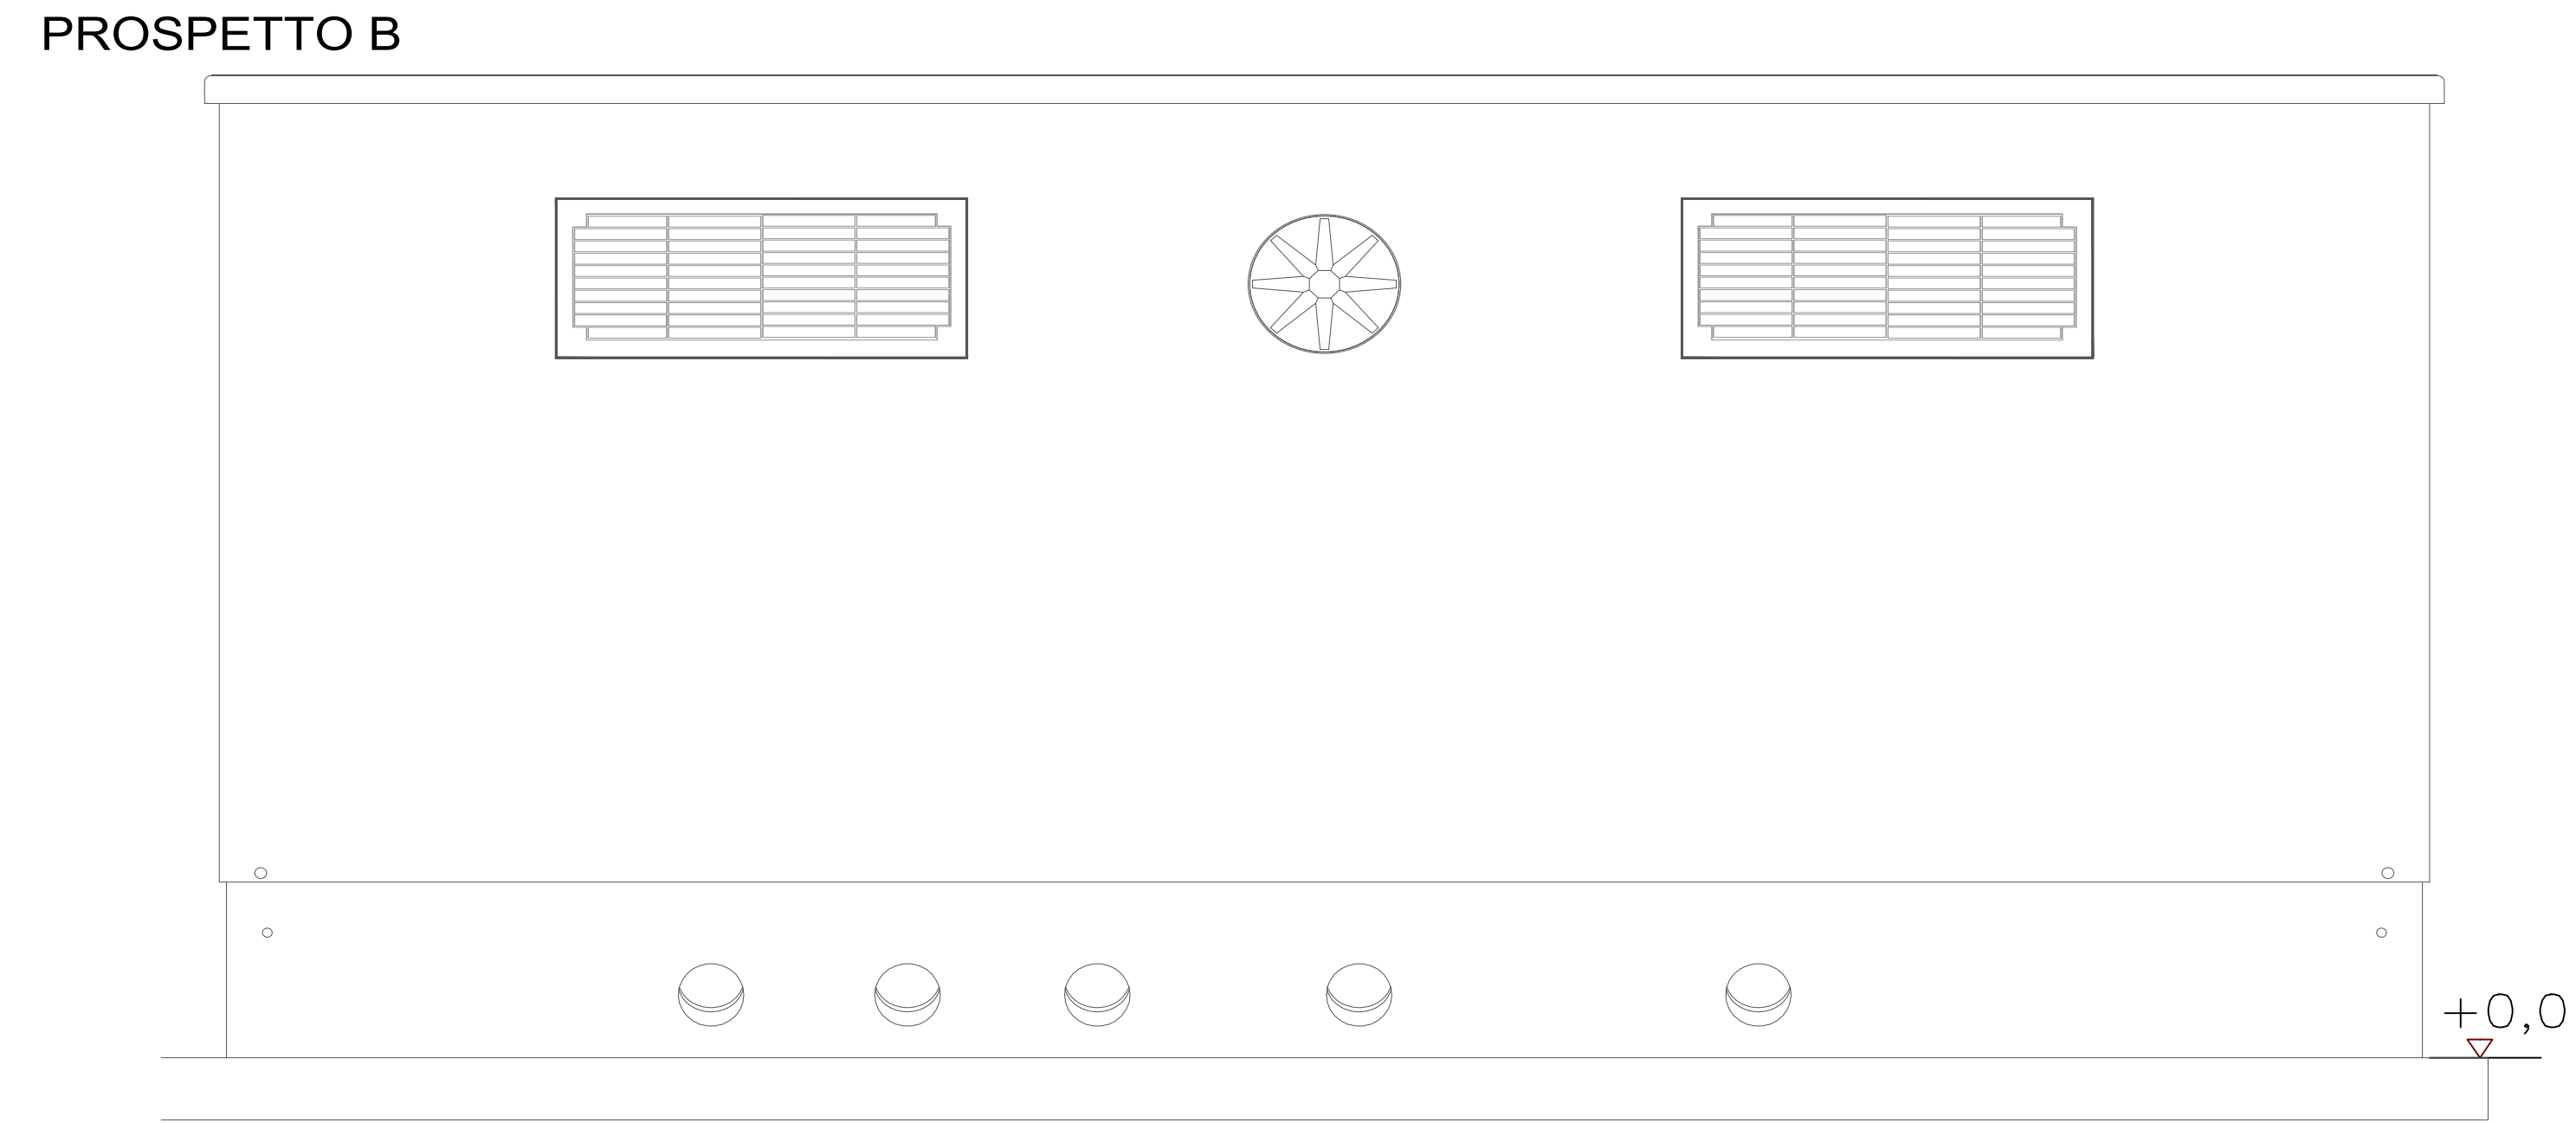
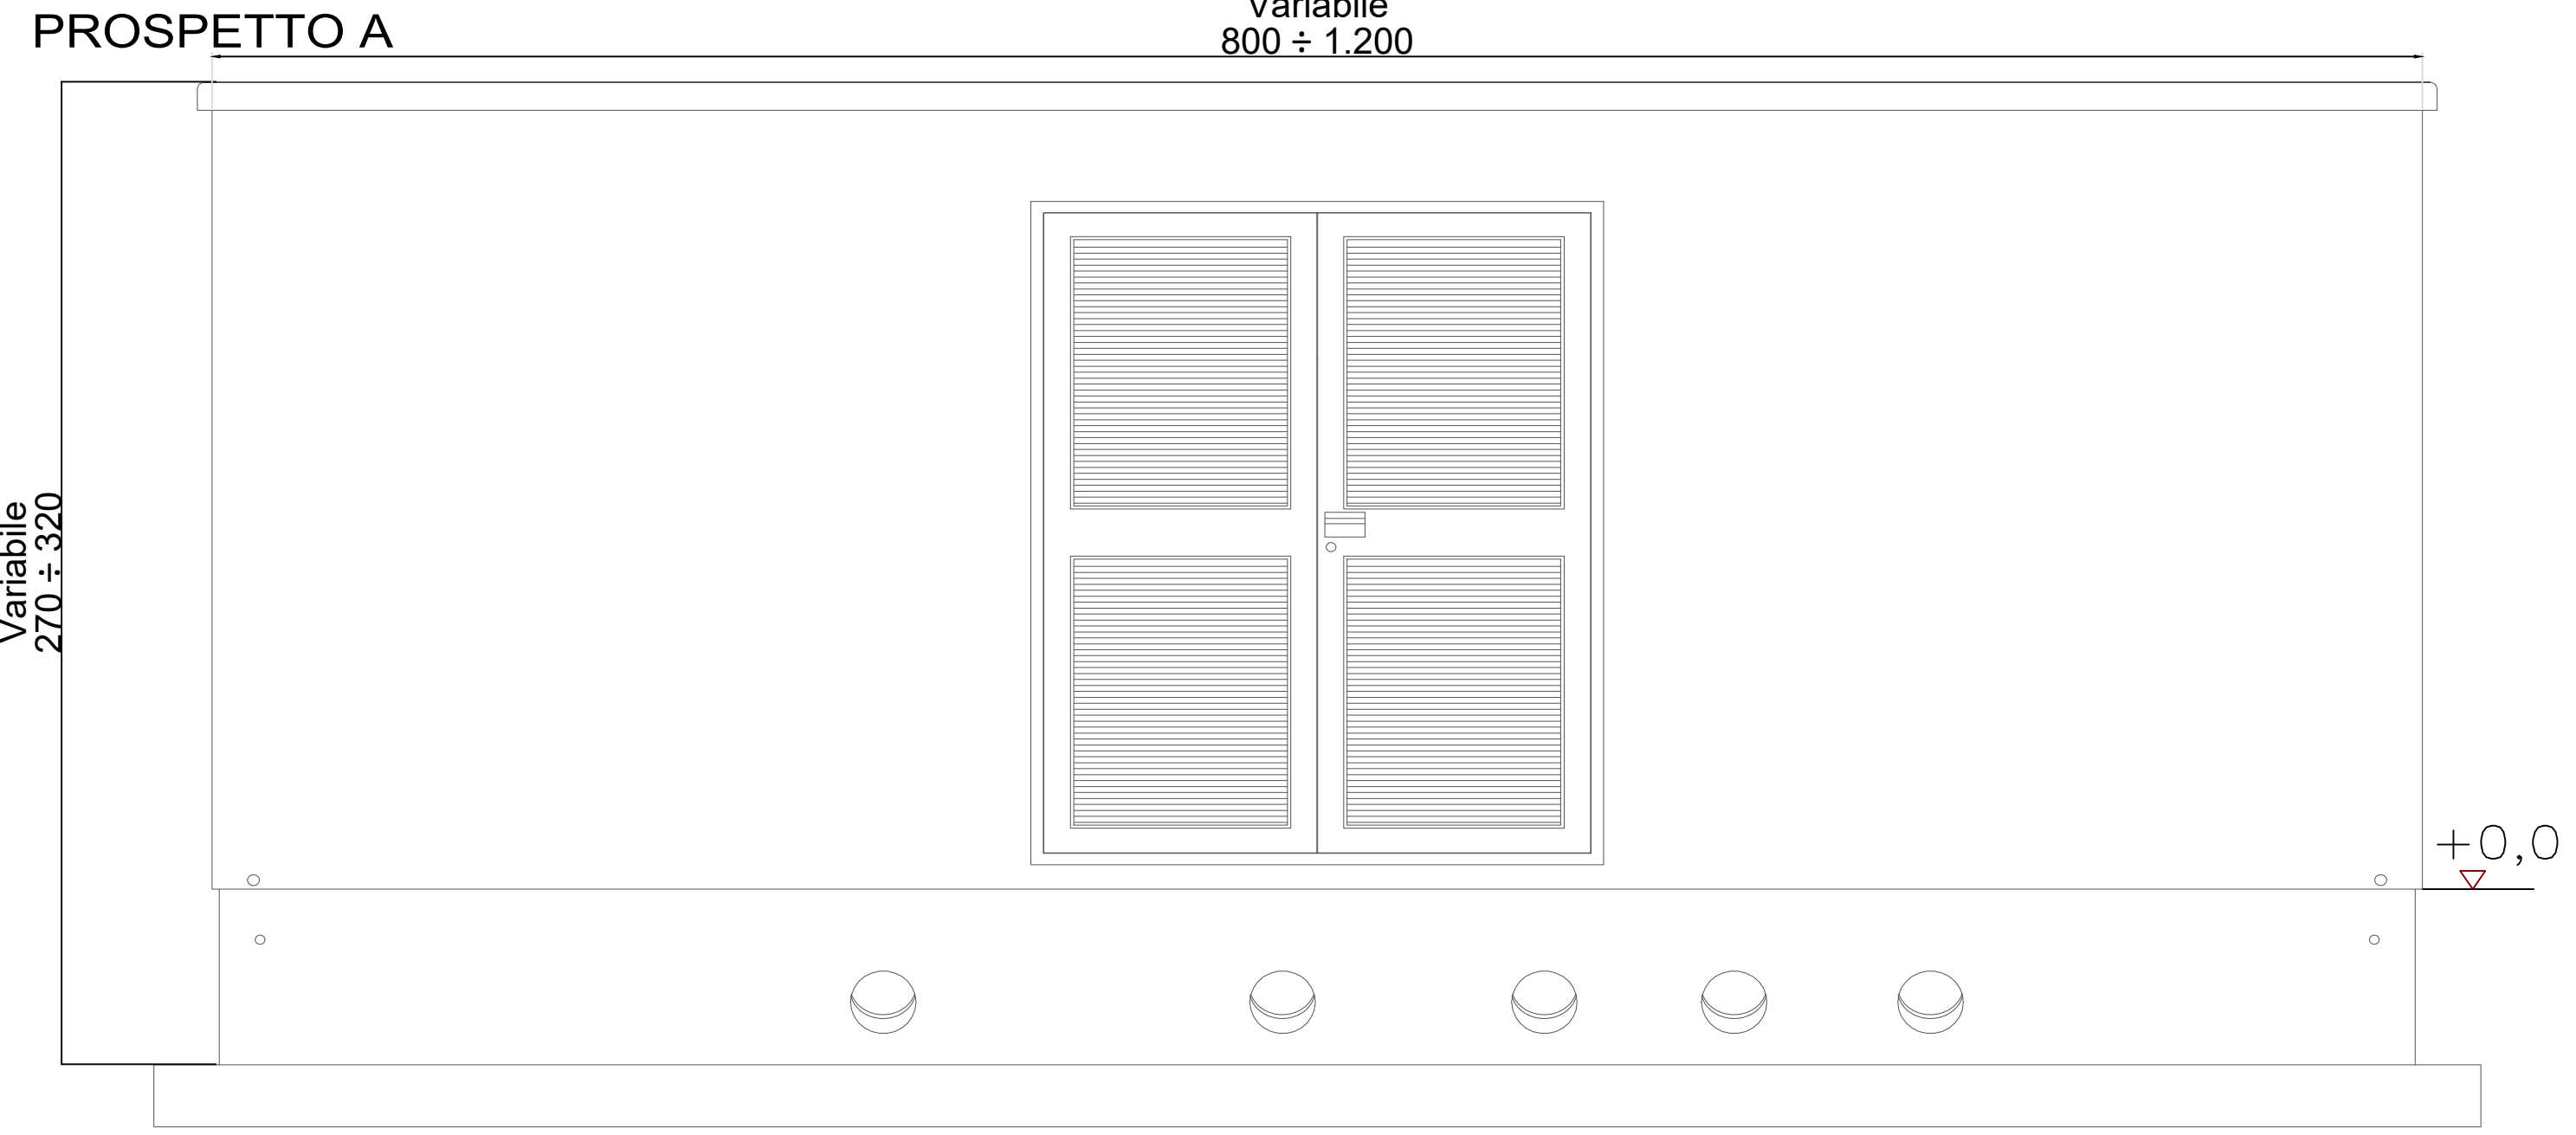
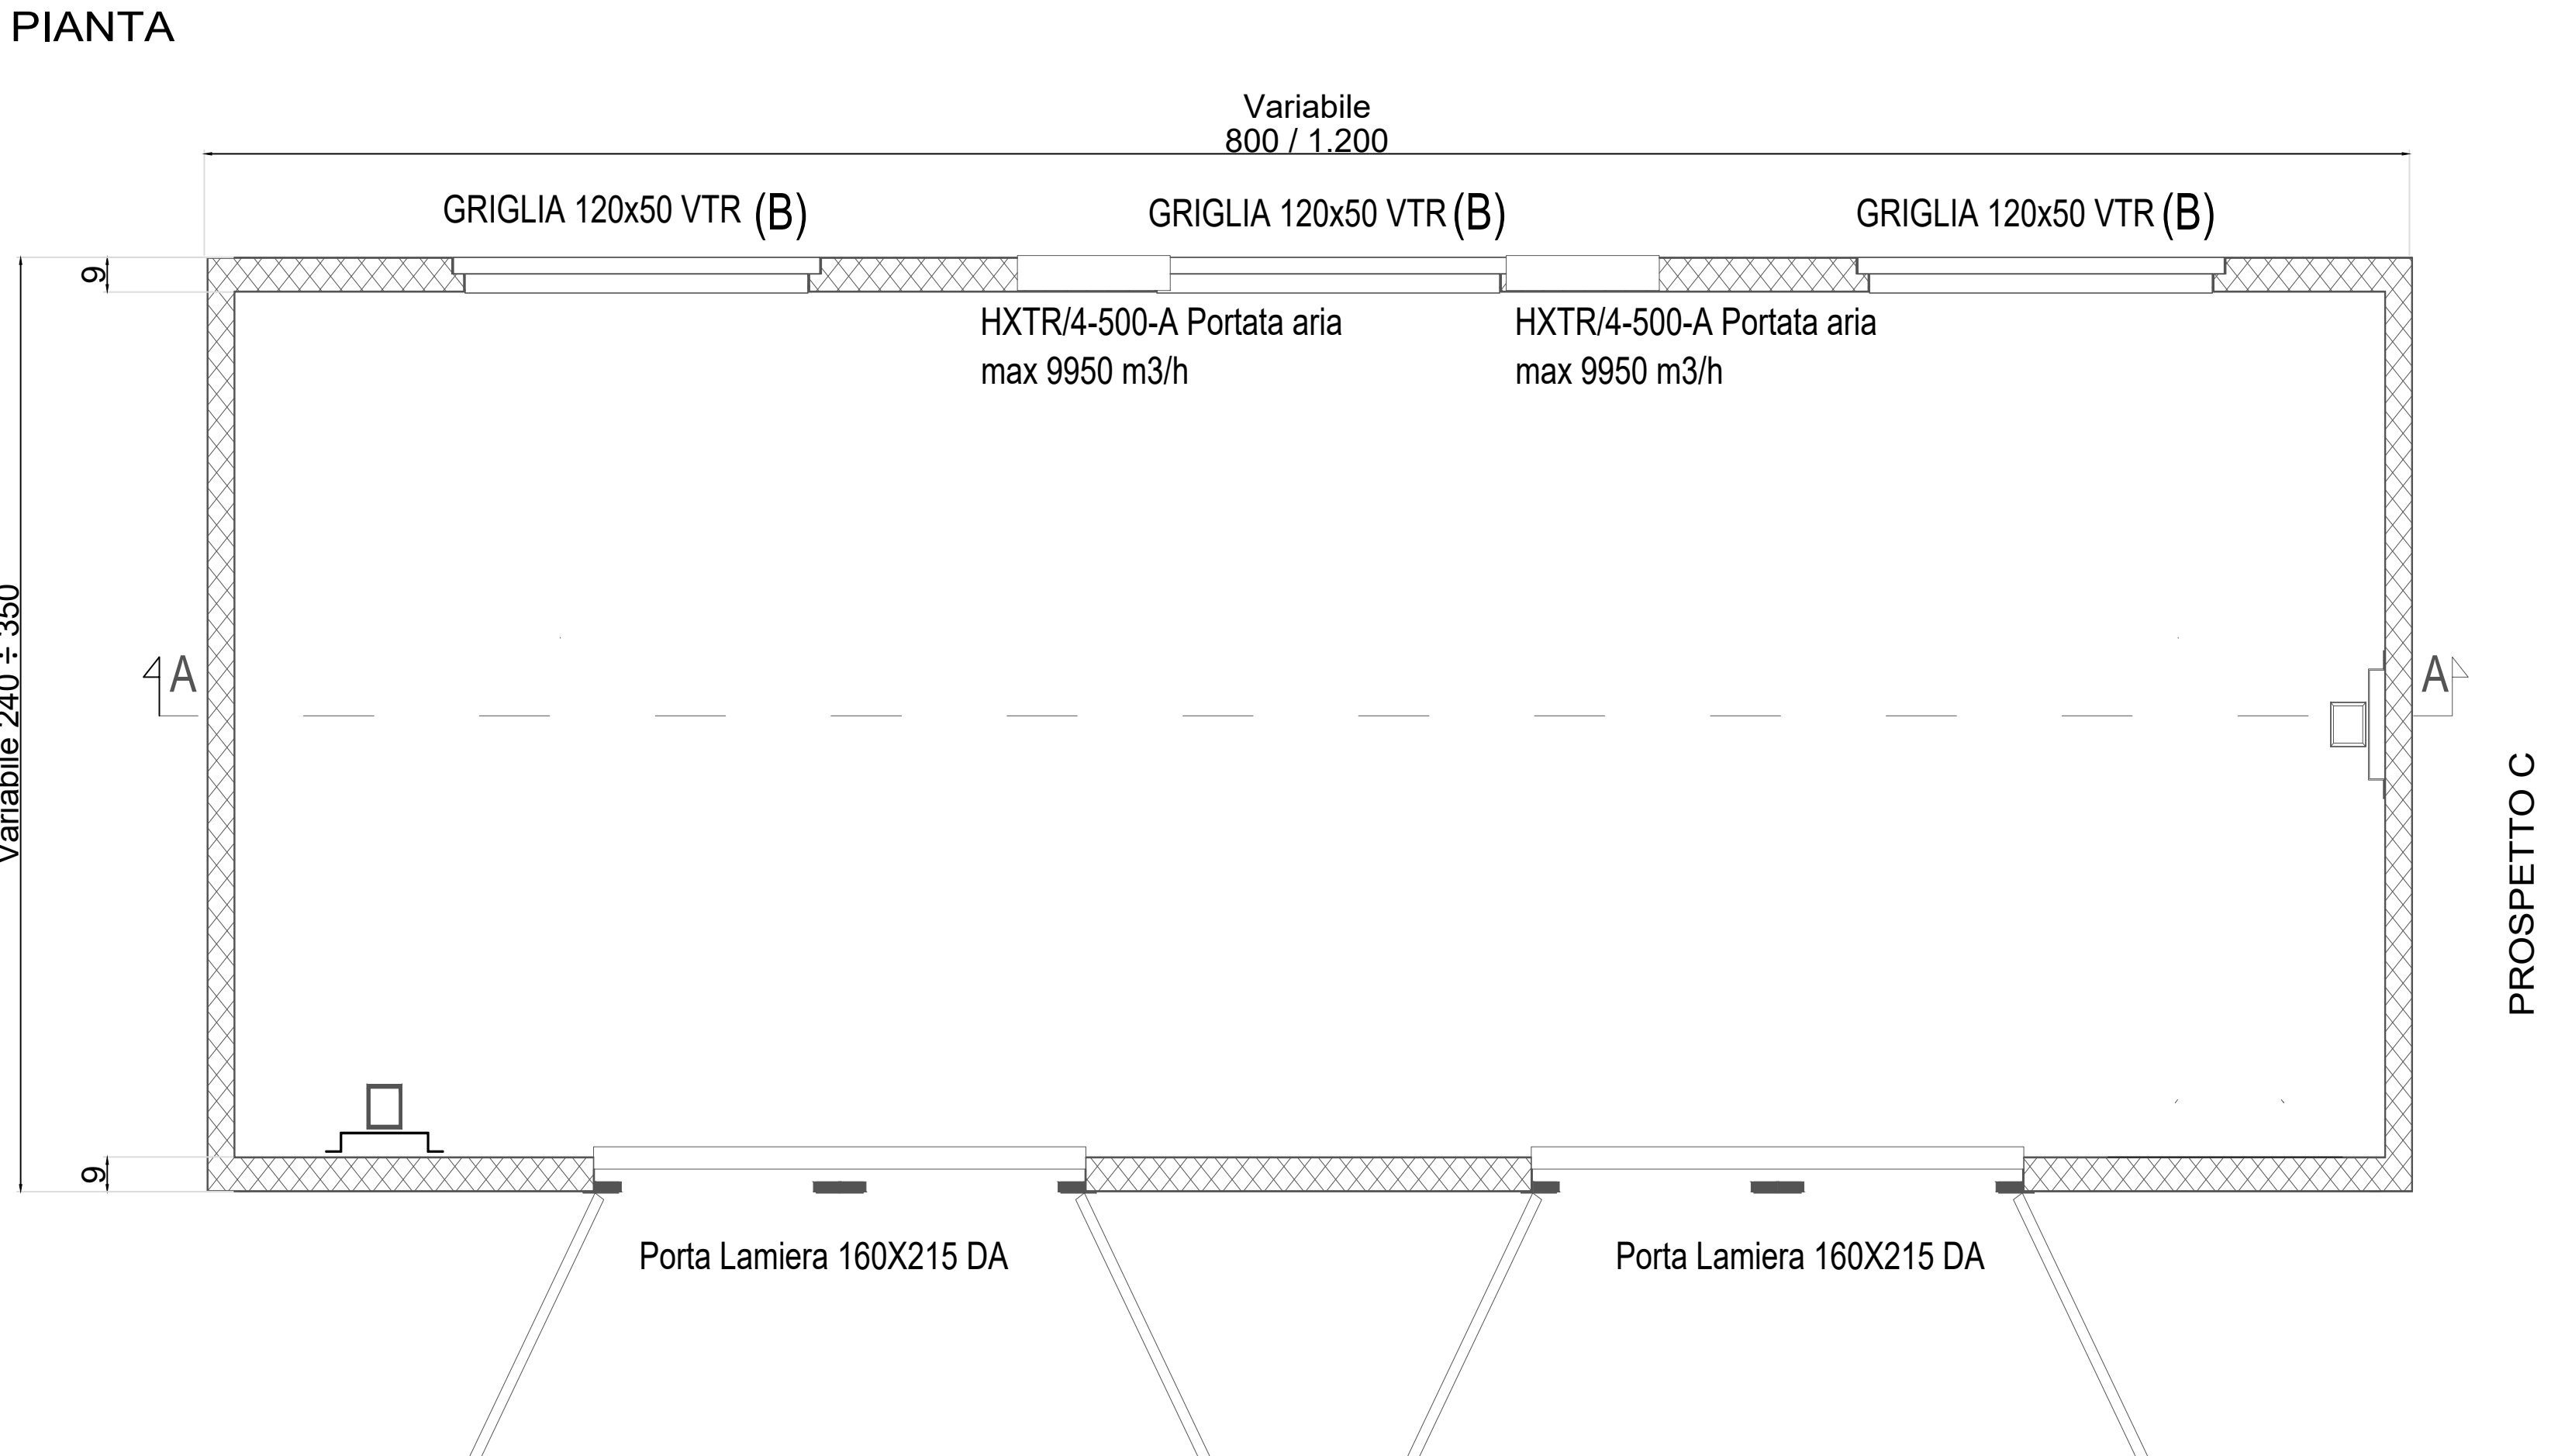
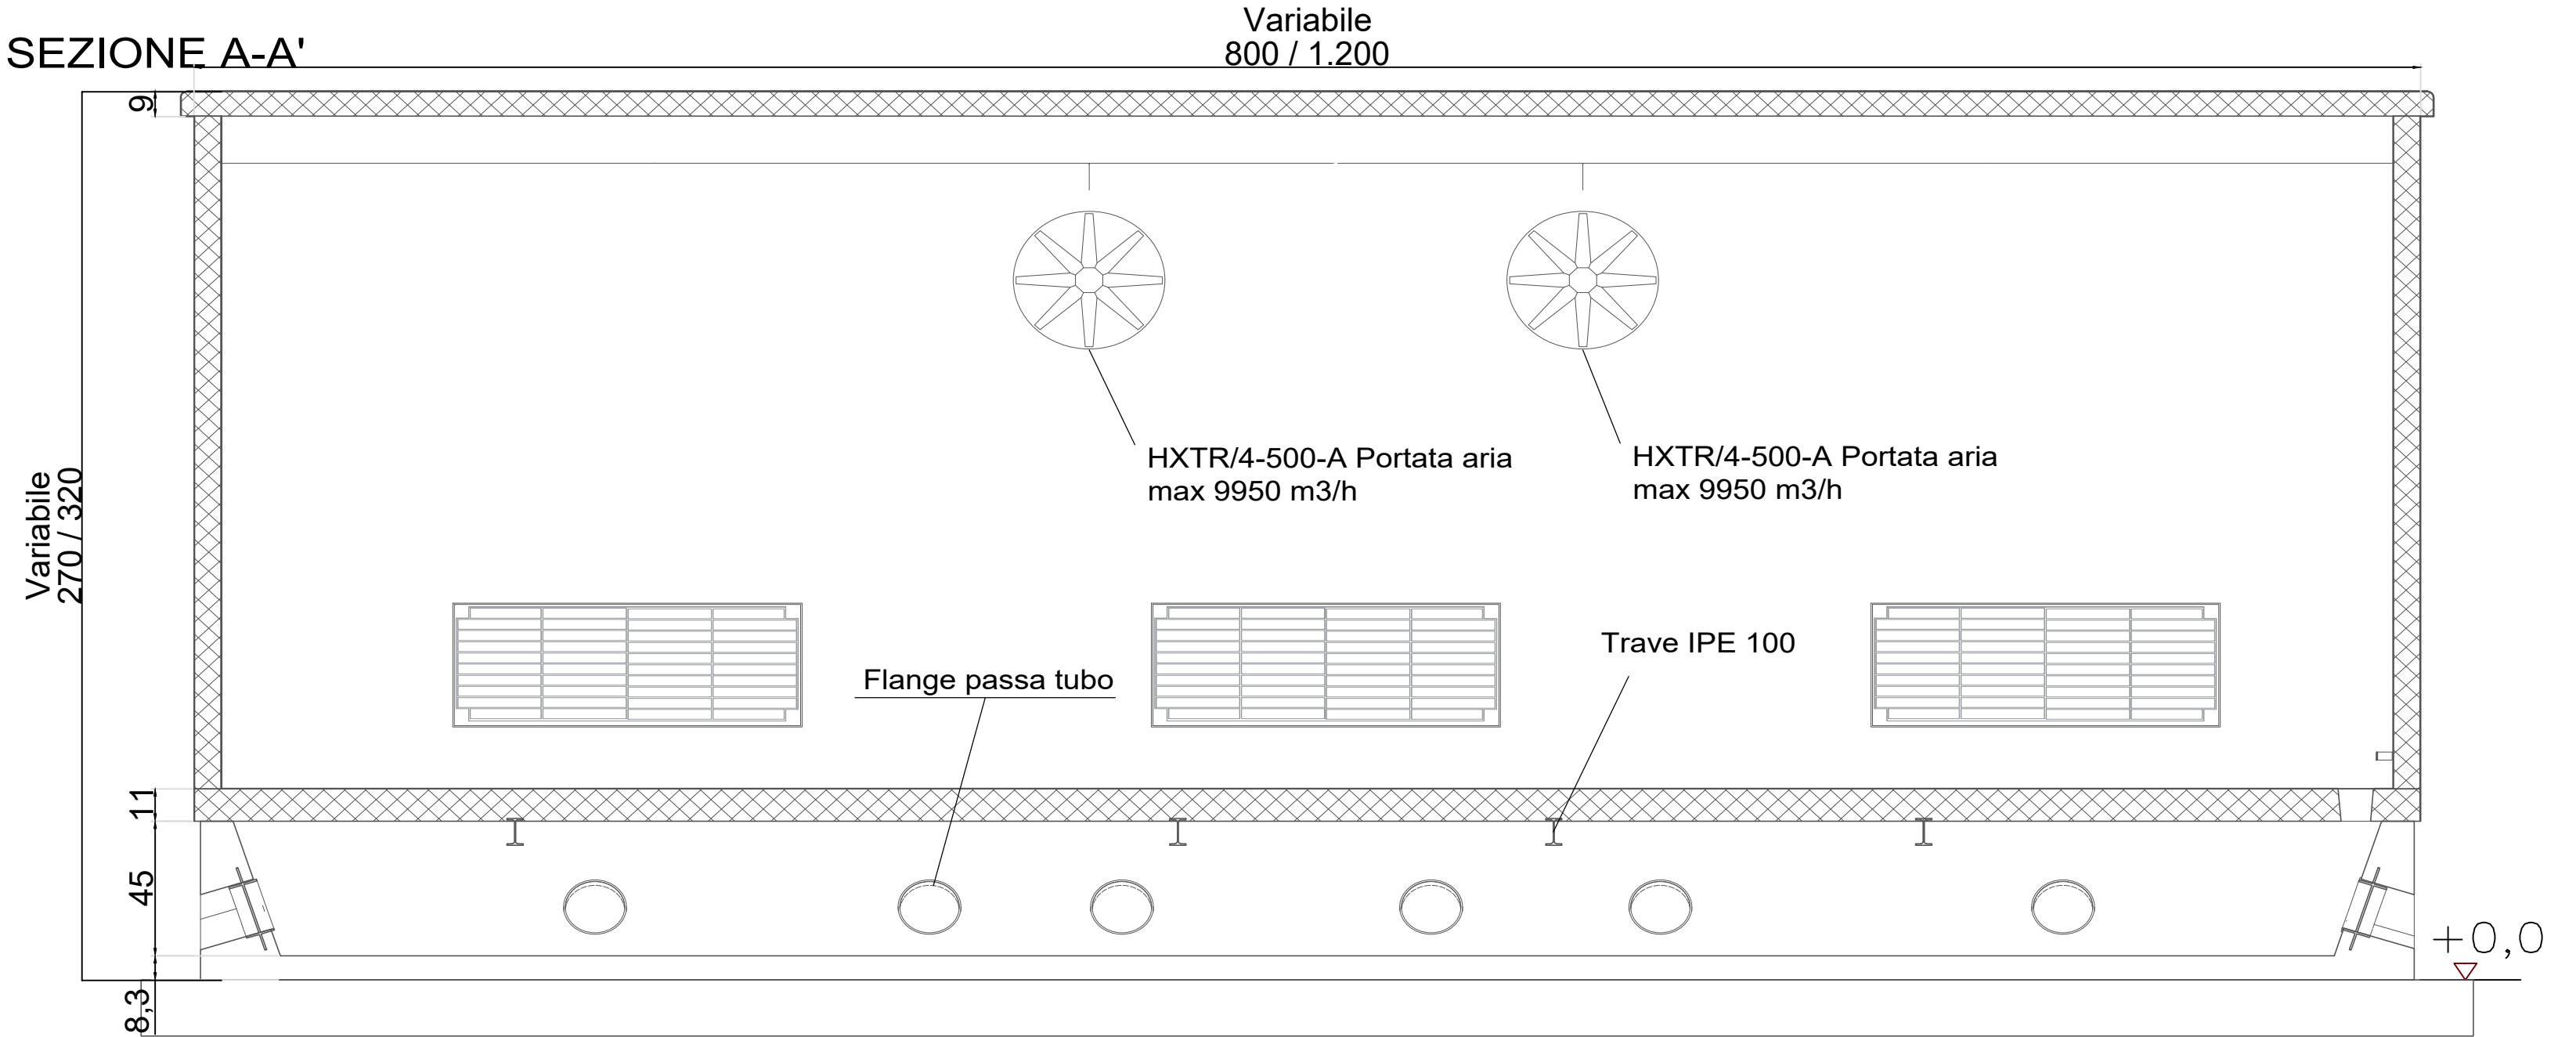
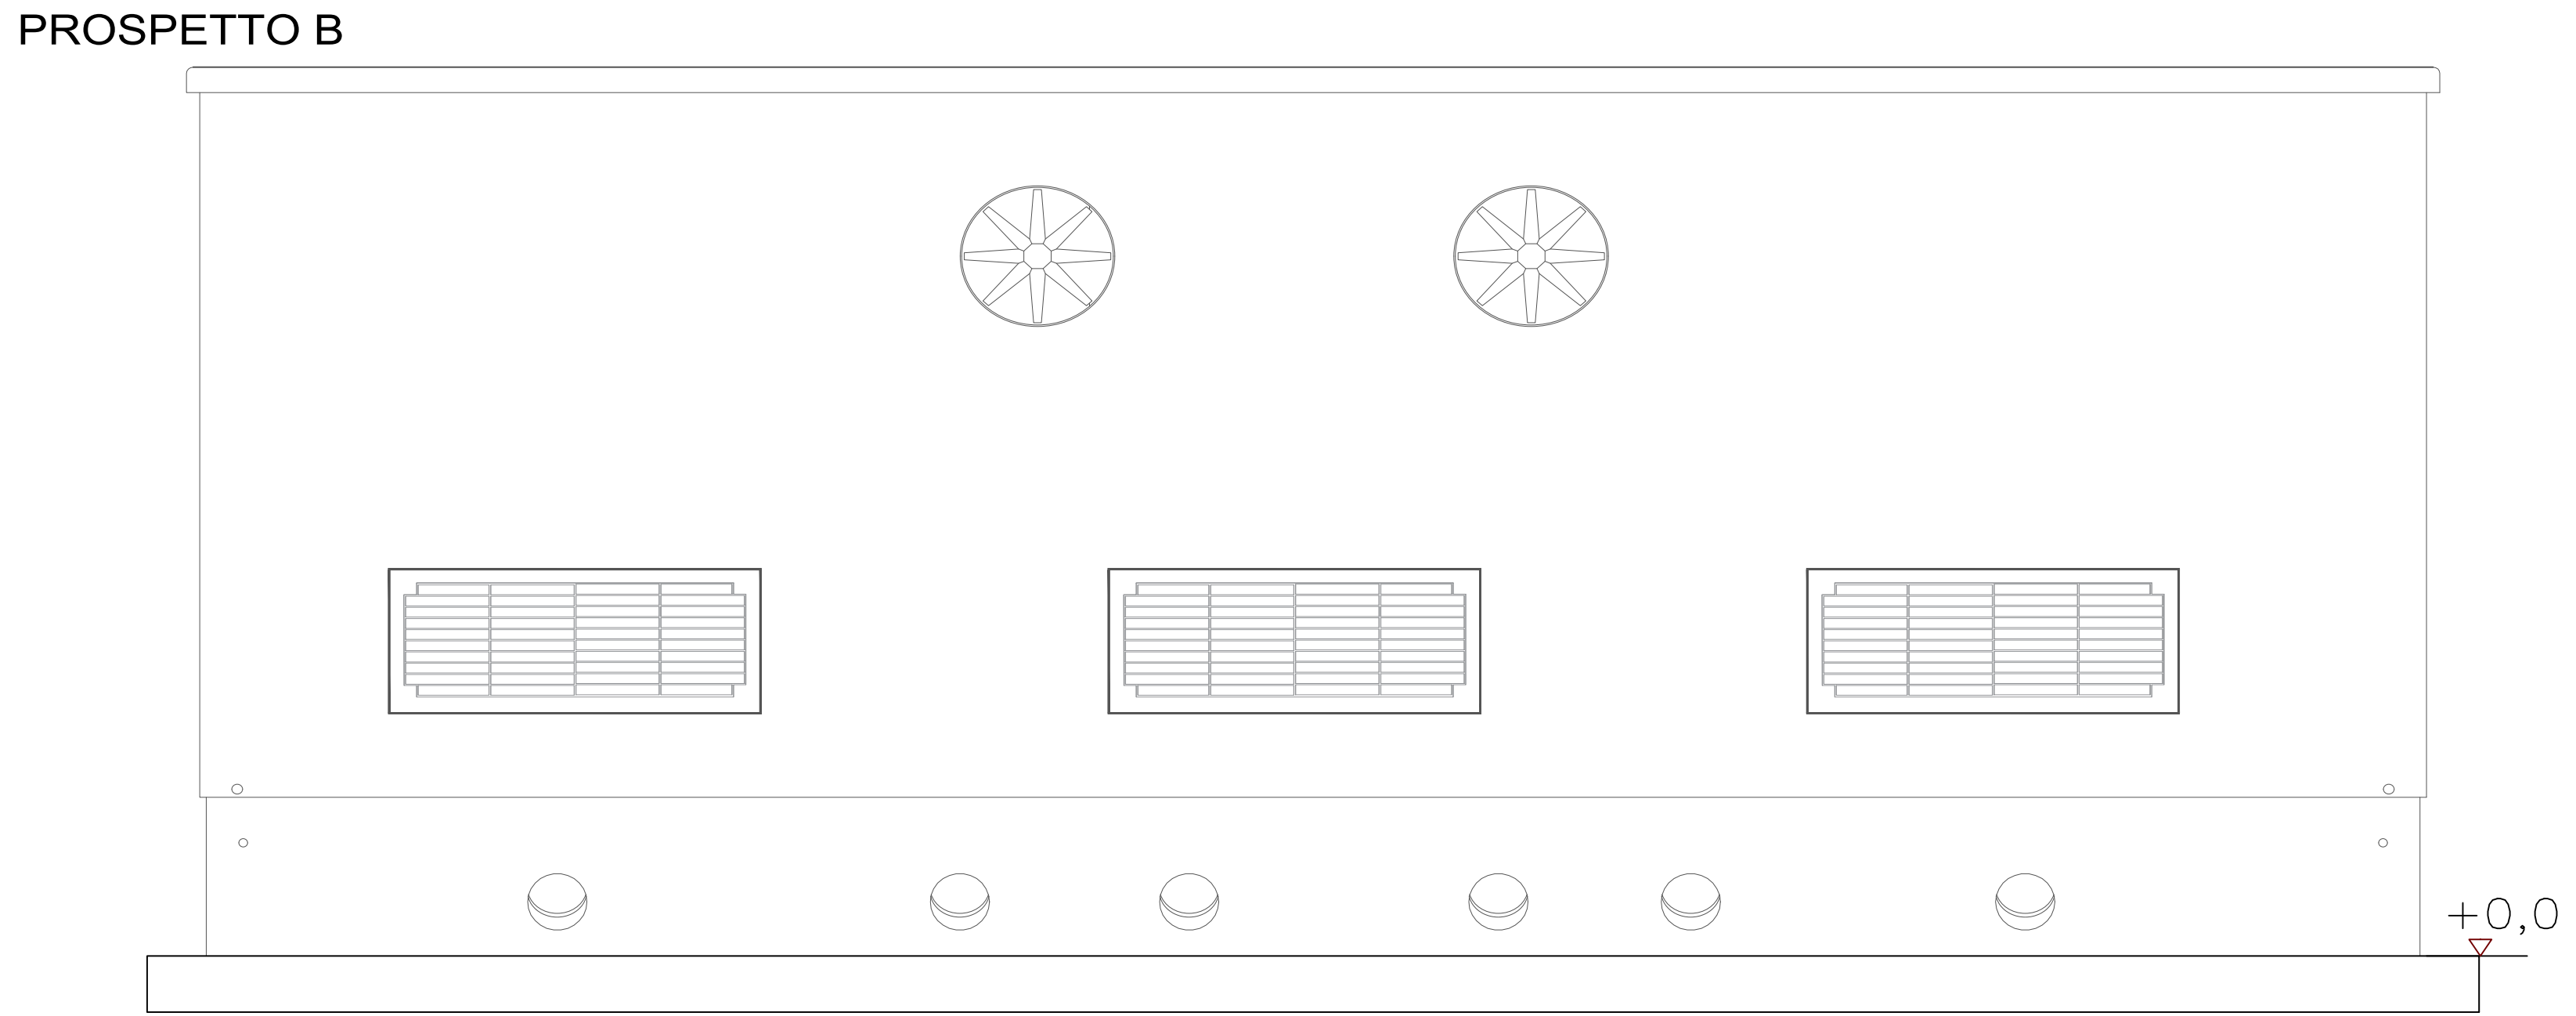


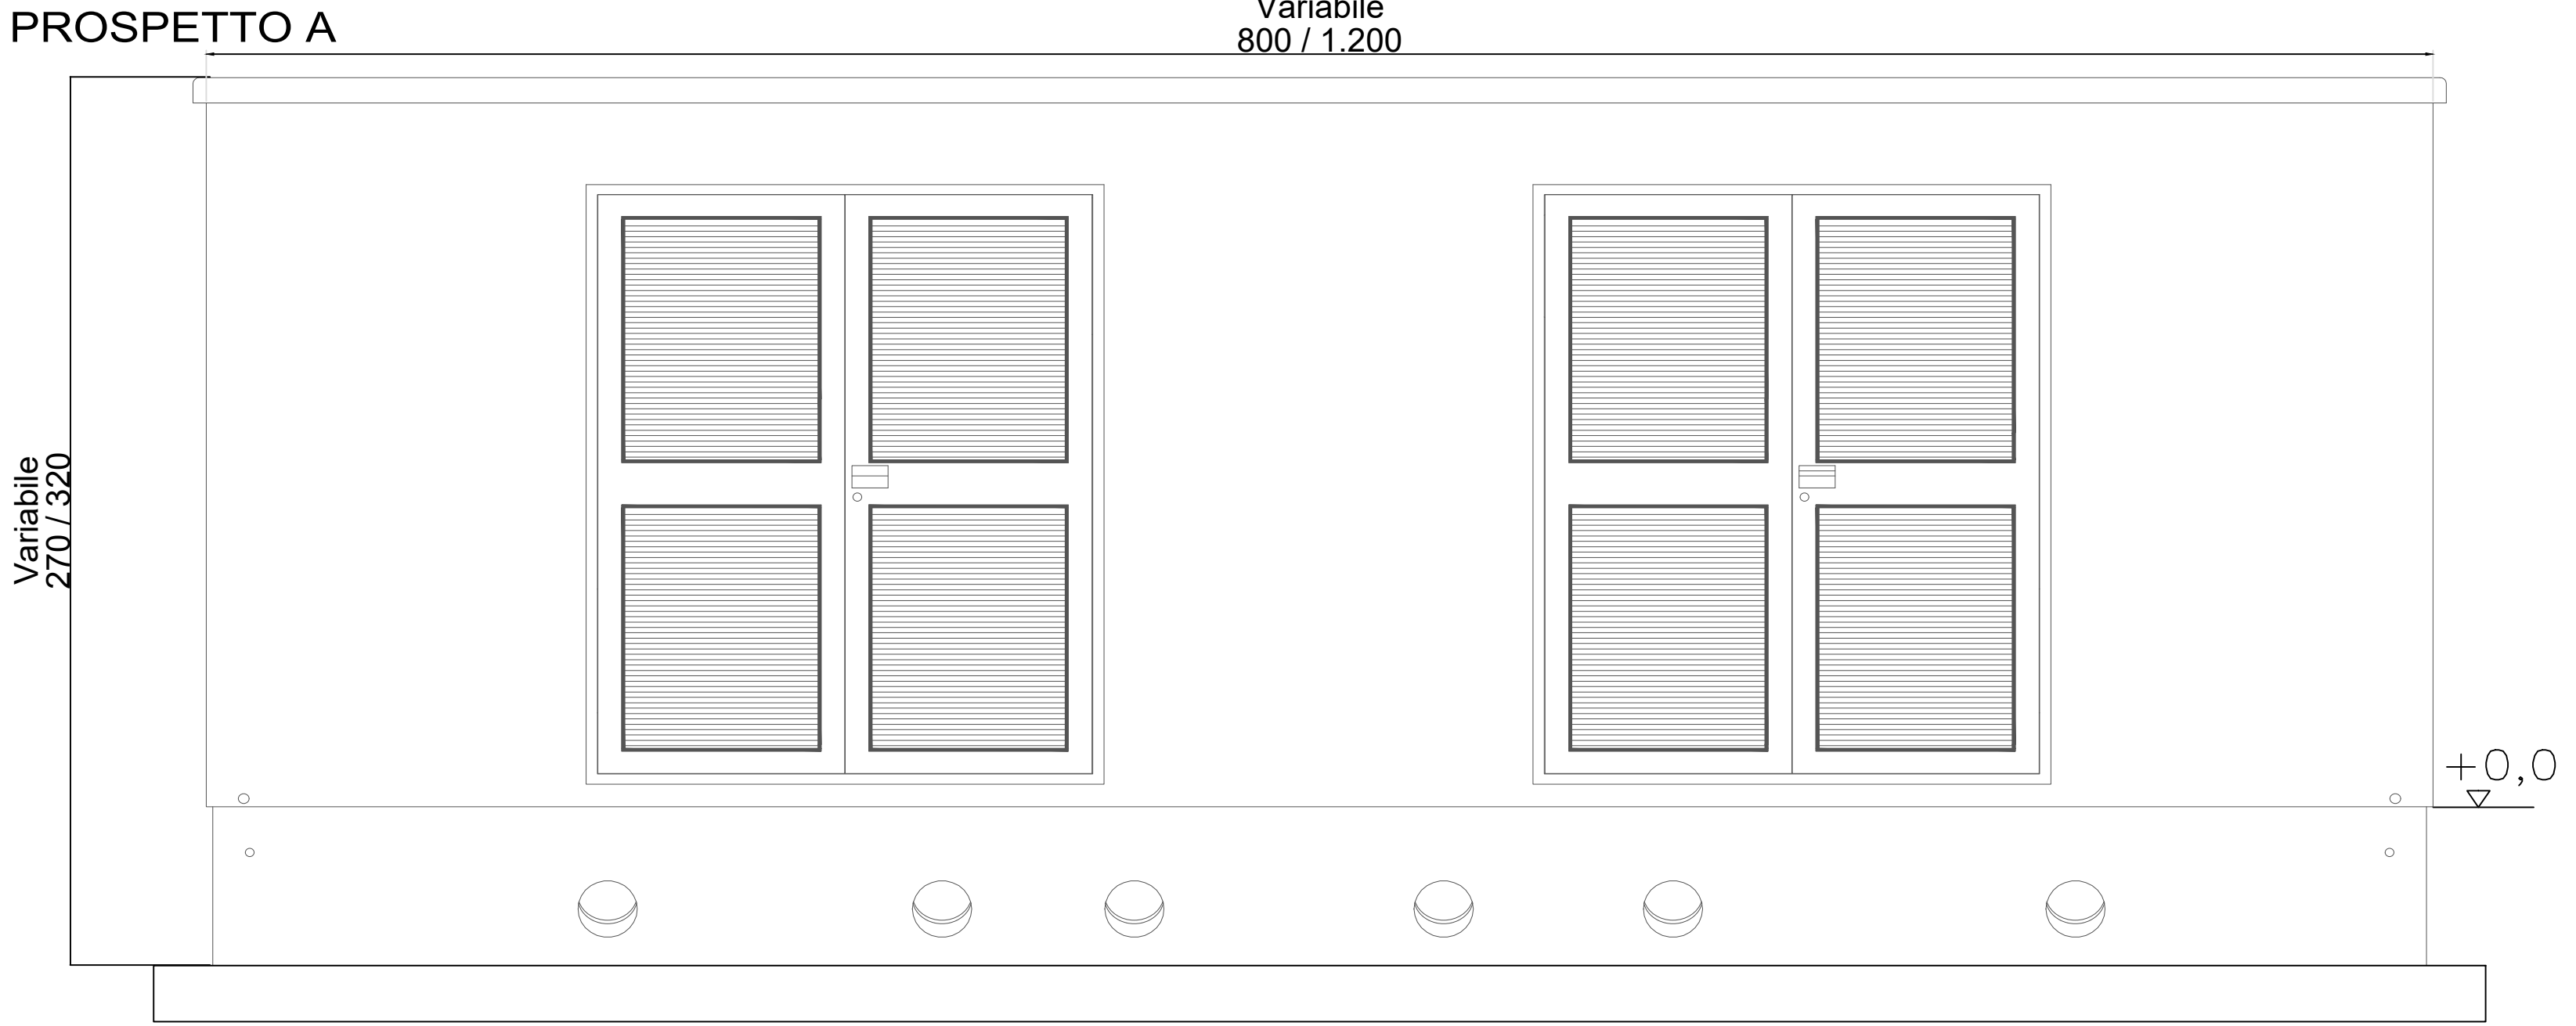

LEGENDA MATERIALI	
	Calcestruzzo Rck 500
	Piastra in c.a. a cura di altro tecnico
	Calcestruzzo Ciclopico
	Terreno

PROVINCIA DI BRINDISI
COMUNE DI MESAGNE
COMUNE DI BRINDISI

Progetto relativo alla costruzione di un impianto Agrivoltaico denominato FV41-22 avente potenza di picco pari a 19,994 MW con sistema di accumulo da 15,00 MW e potenza immissione pari a 18,714 MW, ubicato in agro del Comune di Mesagne (BR) sui terreni censiti nel N.C.T. al foglio di mappa n. 21 - 22 - 34, al comune di Brindisi al foglio di mappa 121 e relative opere di connessione.
Potenza ai fini della connessione 18,714 MW. Cod. Rint. 202201536

Livello Progettazione	PAS ai sensi del d.lgs. n. 28 del 2011 art. 6	Agosto 2024	
Identificatore:	E.G.-29	Scala: Scale Varie	
Denominazione elaborato:	Particolari costruttivi Cabine	Formato foglio: A0+ (841x1189 mm)	
DATA	MOTIVO REVISIONE	REDATTO	APPROVATO
30.08.2024	Prima emissione	ING. FRANCESCO CIRACI	N/A

PROGETTISTA:

ING. FRANCESCO CIRACI
Ordine degli Ingegneri della prov. di Brindisi n. 1040

COMMITTENTE:

MESAGNE EST SOLAR PARK Srl
Sede Legale: Via Antonio Franchetti n°2
San Vito dei Normanni (BR) - 72019
C.F./P.IVA 02729220745

MESAGNE EST SOLAR PARK
Amministratore Unico
P.Iva 02729220745

Questo documento contiene informazioni di proprietà della Mesagne Est Solar Park s.r.l. e deve essere utilizzato esclusivamente dai destinatari in relazione alle finalità per le quali è stato redatto.
E' vietata qualsiasi forma di riproduzione o di divulgazione.