


Individuazione area di progetto su cartografia Ortofoto
Scala 1:10'000

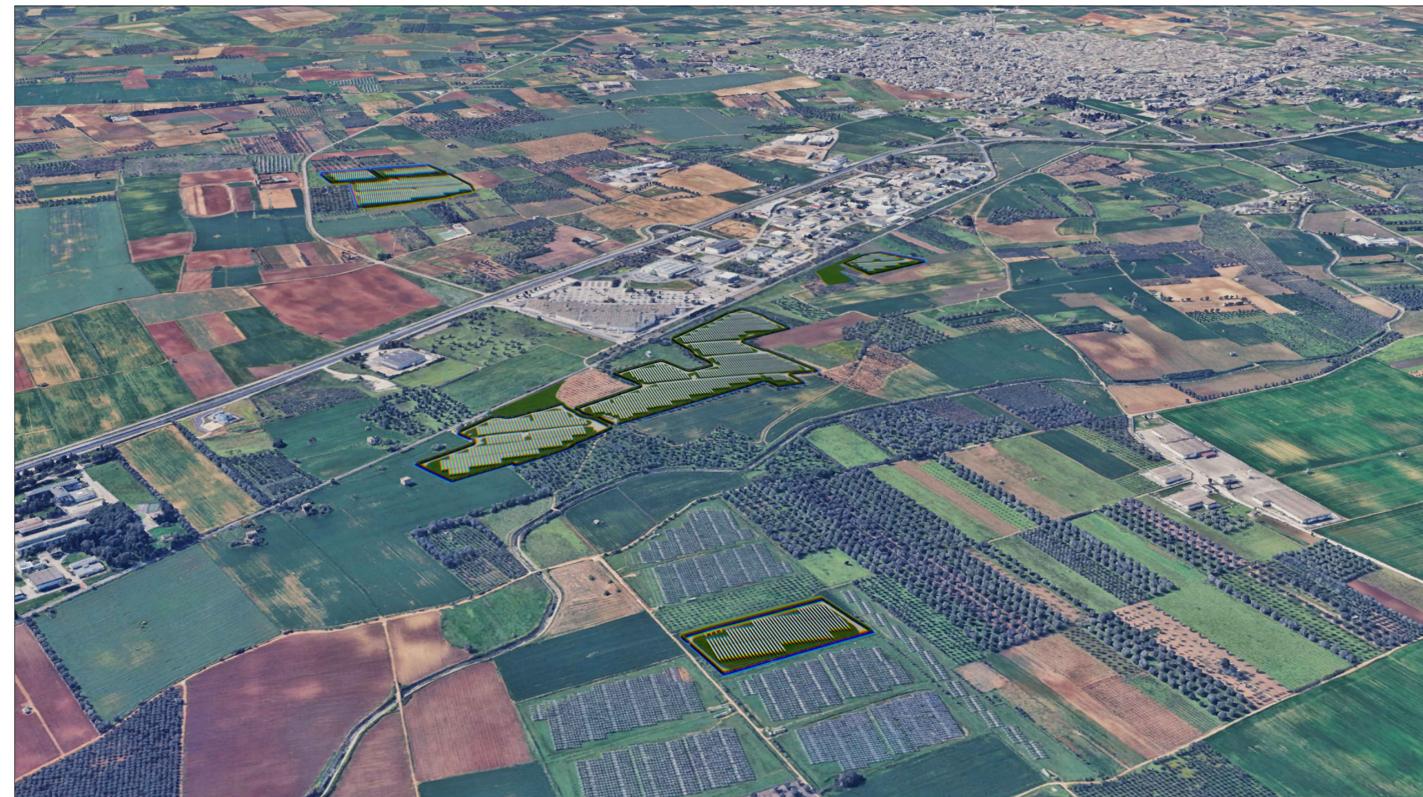

Rendering 1



Rendering 2

LEGENDA ELEMENTI DI IMPIANTO	
	Limite area catastale nella disponibilità del proponente
	Area impianto Agrivoltaico
	Campo sperimentale utilizzato esclusivamente ad uso agricolo
	Cavidotto MT per interconnessione sub campi
	Cavidotto MT interconnessione sub campi alla sottostazione di utente
	Cavidotto AT da Stazione di elevazione utente fino a Stazione Elettrica opzione 1
	Cavidotto AT da Stazione di elevazione utente fino a Stazione Elettrica opzione 2(*)
	Stazione di elevazione Utente 30/150 kv
	Stazione Elettrica 150/380 kv



REGIONE PUGLIA
PROVINCIA DI BRINDISI
COMUNE DI MESAGNE
COMUNE DI BRINDISI



Progetto relativo alla costruzione di un impianto Agrivoltaico denominato FV41-22 avente potenza di picco pari a 19,994 MW con sistema di accumulo da 15,00 MW e potenza immissione pari a 18,714 MW, ubicato in agro del Comune di Mesagne (BR) sui terreni censiti nel N.C.T al foglio di mappa n. 21 - 22 - 34, al comune di Brindisi al foglio di mappa 121 e relative opere di connessione.
Potenza ai fini della connessione 18,714 MW. Cod. Rint. 202201536

Livello Progettazione	PAS ai sensi del d.gls. n.°28 del 2011 art. 6	Agosto 2024
-----------------------	---	-------------

Identificatore: E.G.-34	Scala: Scale Varie
-----------------------------------	-----------------------

Denominazione elaborato: Fotoinserimento/rendering	Formato foglio A2+ (850x420 mm)
---	------------------------------------

DATA	MOTIVO REVISIONE	REDATTO	APPROVATO
30.08.2024	Prima emissione	ING. FRANCESCO CIRACI	N/A

PROGETTISTA:

ING. FRANCESCO CIRACI
Ordine degli Ingegneri della prov. di Brindisi n. 1040



COMMITTENTE:

MESAGNE EST SOLAR PARK Srl
Sede Legale: Via Antonio Francavilla n°6
San Vito dei Normanni (BR) - 72019
C.F./P.IVA 02729220745



MESAGNE EST SOLAR PARK SRL
Amministratore Unico
P.Iva 02729220745