PROVINCIA DI BRINDISI - p_br - REG_UFFICIALE - 0000095 - Ingresso - 03/01/2025 - 07:18

PARTICOLARE SOSTEGNO PERIMETRALE CON SISTEMA DI ILLUMINAZIONE, ALLARME E VIDEOSORVEGLIANZA SCALA 1:10

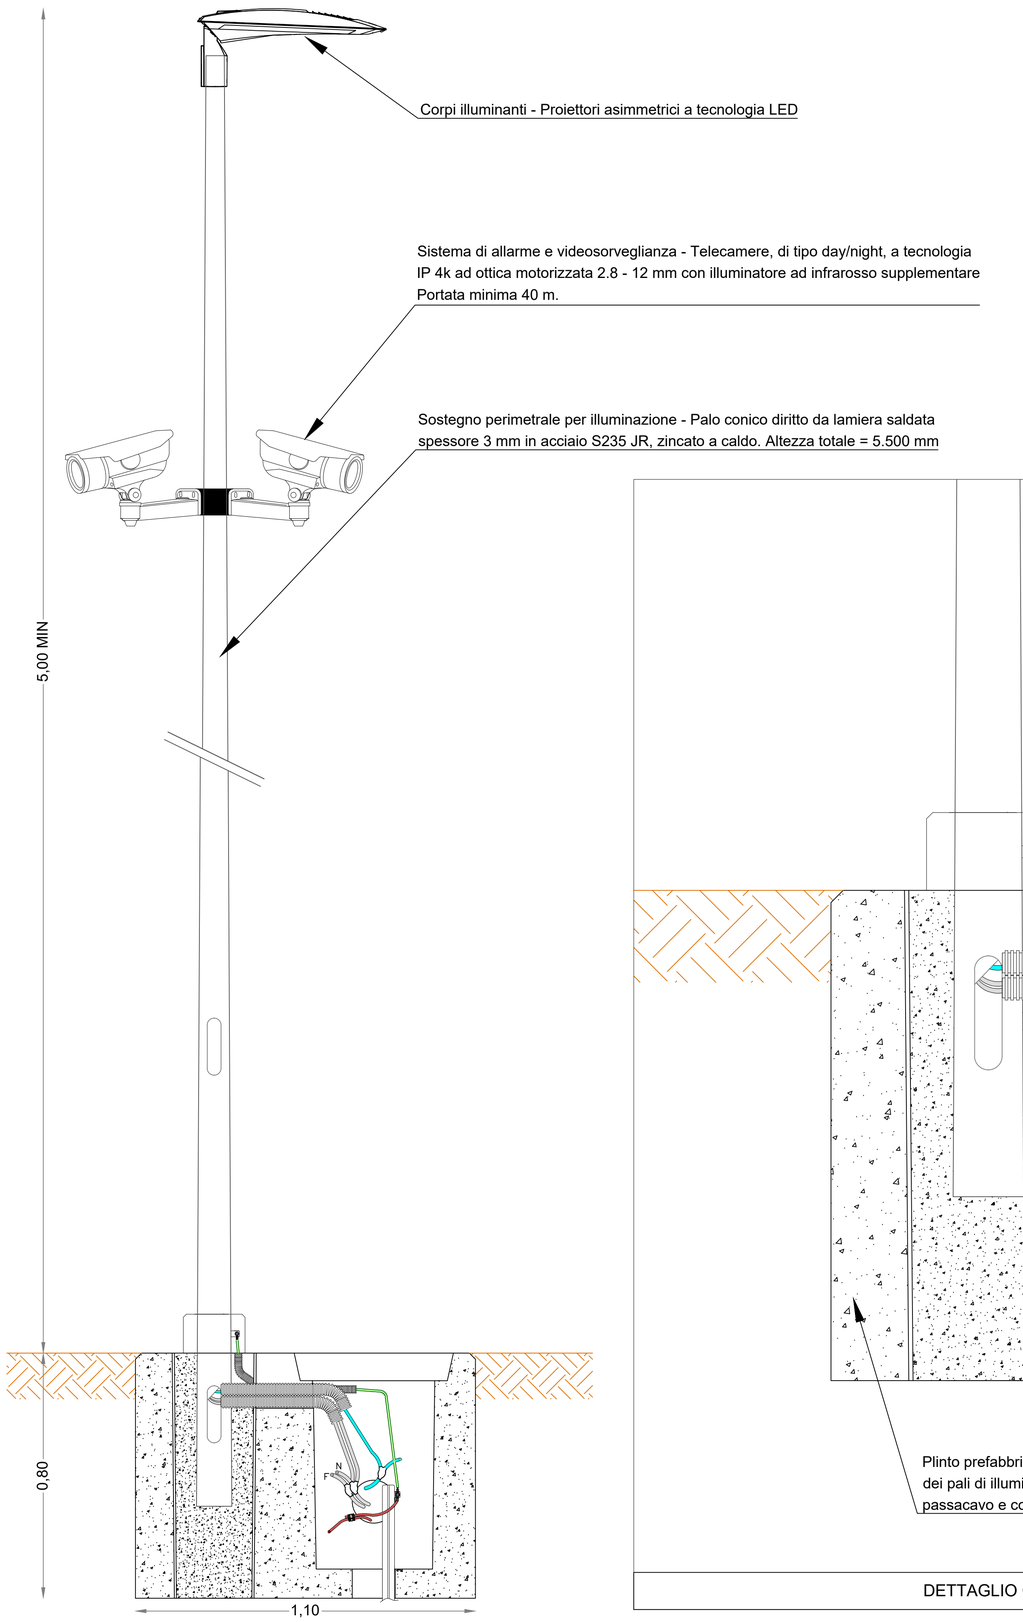

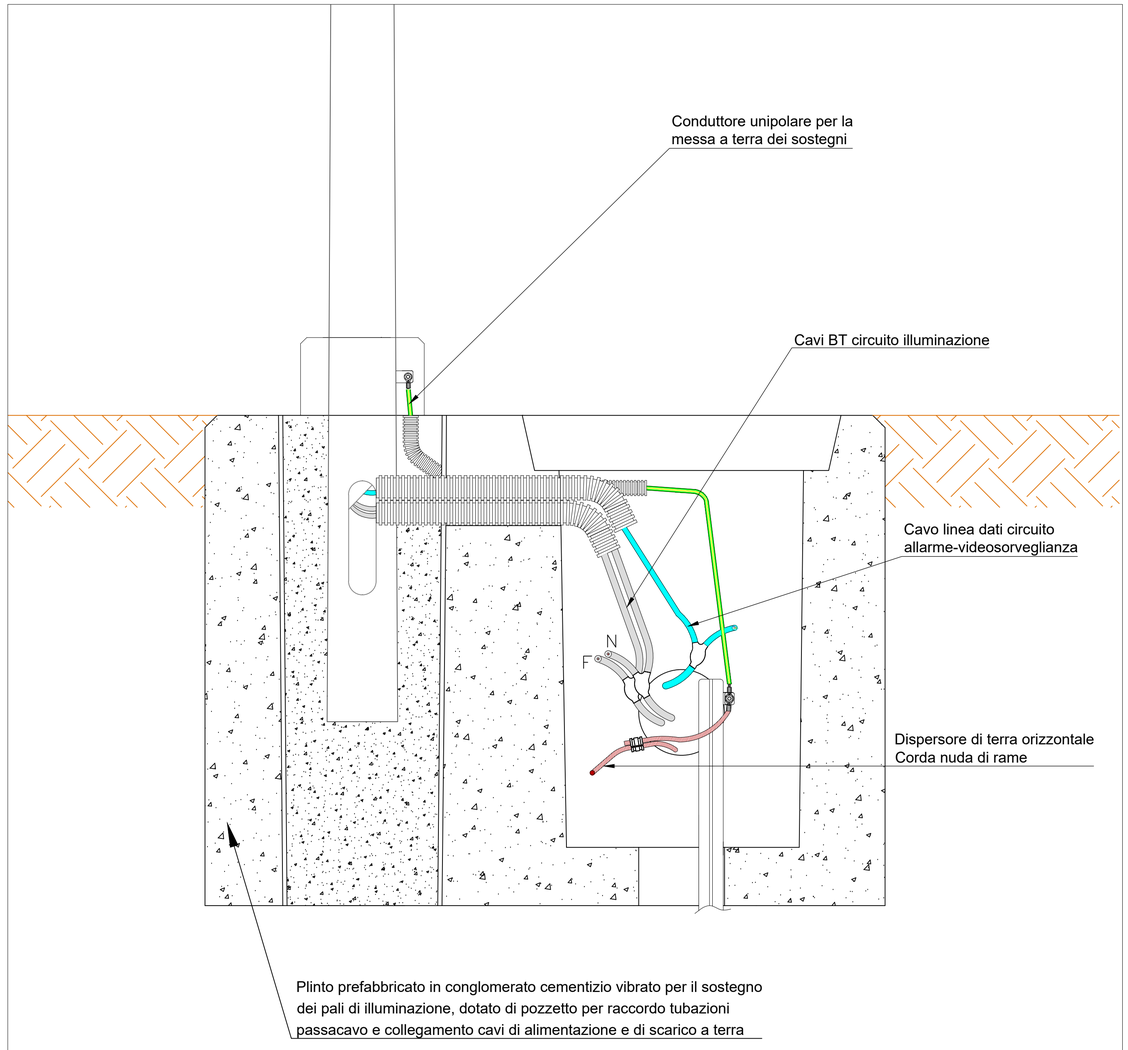

DETTAGLIO CAVI DI ALIMENTAZIONE E SCARICO A TERRA SCALA 1:5

NOTA: IN FASE ESECUTIVA, IN FUNZIONE DELL'EVOLUZIONE TECNOLOGICA, POTREBBE ESSERE UTILIZZATA UNA SOLUZIONE TECNICA EQUIVALENTE CHE NON COMPORTI MODIFICHE DEI PARAMETRI URBANISTICI IN AUTORIZZAZIONE

REGIONE PUGLIA — COMUNE DI BRINDISI

Committente

RAY s.r.l.
Piazza Europa 14, 87100 Cosenza

Documento:

PROGETTO DEFINITIVO

Titolo del Progetto:

Parco Fotovoltaico "BRINNISI"

N° Documento	*Elaborato:*
BR_01_4P_09	**Particolari costruttivi impianto illuminazione, allarme e videosorveglianza**

Codice Progetto	*Disciplina*	*Elaborato*	*Scala*	*Formato*	*Nome File*
BR_01	4P	09	varie	A1	BR_01_4P_09_Particolari costruttivi impianto illuminazione, allarme e videosorveglianza

Progettazione:

Gemsa Energy Solar S.R.L.
Piazza Europa, 14 - 87100 Cosenza (CS)

Ingegnere JONATA CANONACO Laurea Specialistica Sezione: A n. 4872 — Ordine Ingegneri Cosenza

ING. JONATA CANONACO
Ordine degli Ingegneri di Cosenza, n. 4872
Firmato digitalmente da: Canonaco Jonata
Firmato il 27/11/2024 11:32
Seriale Certificato: 1632002
Valido dal 18/07/2022 al 18/07/2025
InfoCamere Qualified Electronic Signature CA

Rev:	Data	Descrizione	Redatto	Controllato	Approvato
00.	Luglio 2024	Prima emissione	Gemsa Energy Solar	Gemsa Energy Solar	RAY