

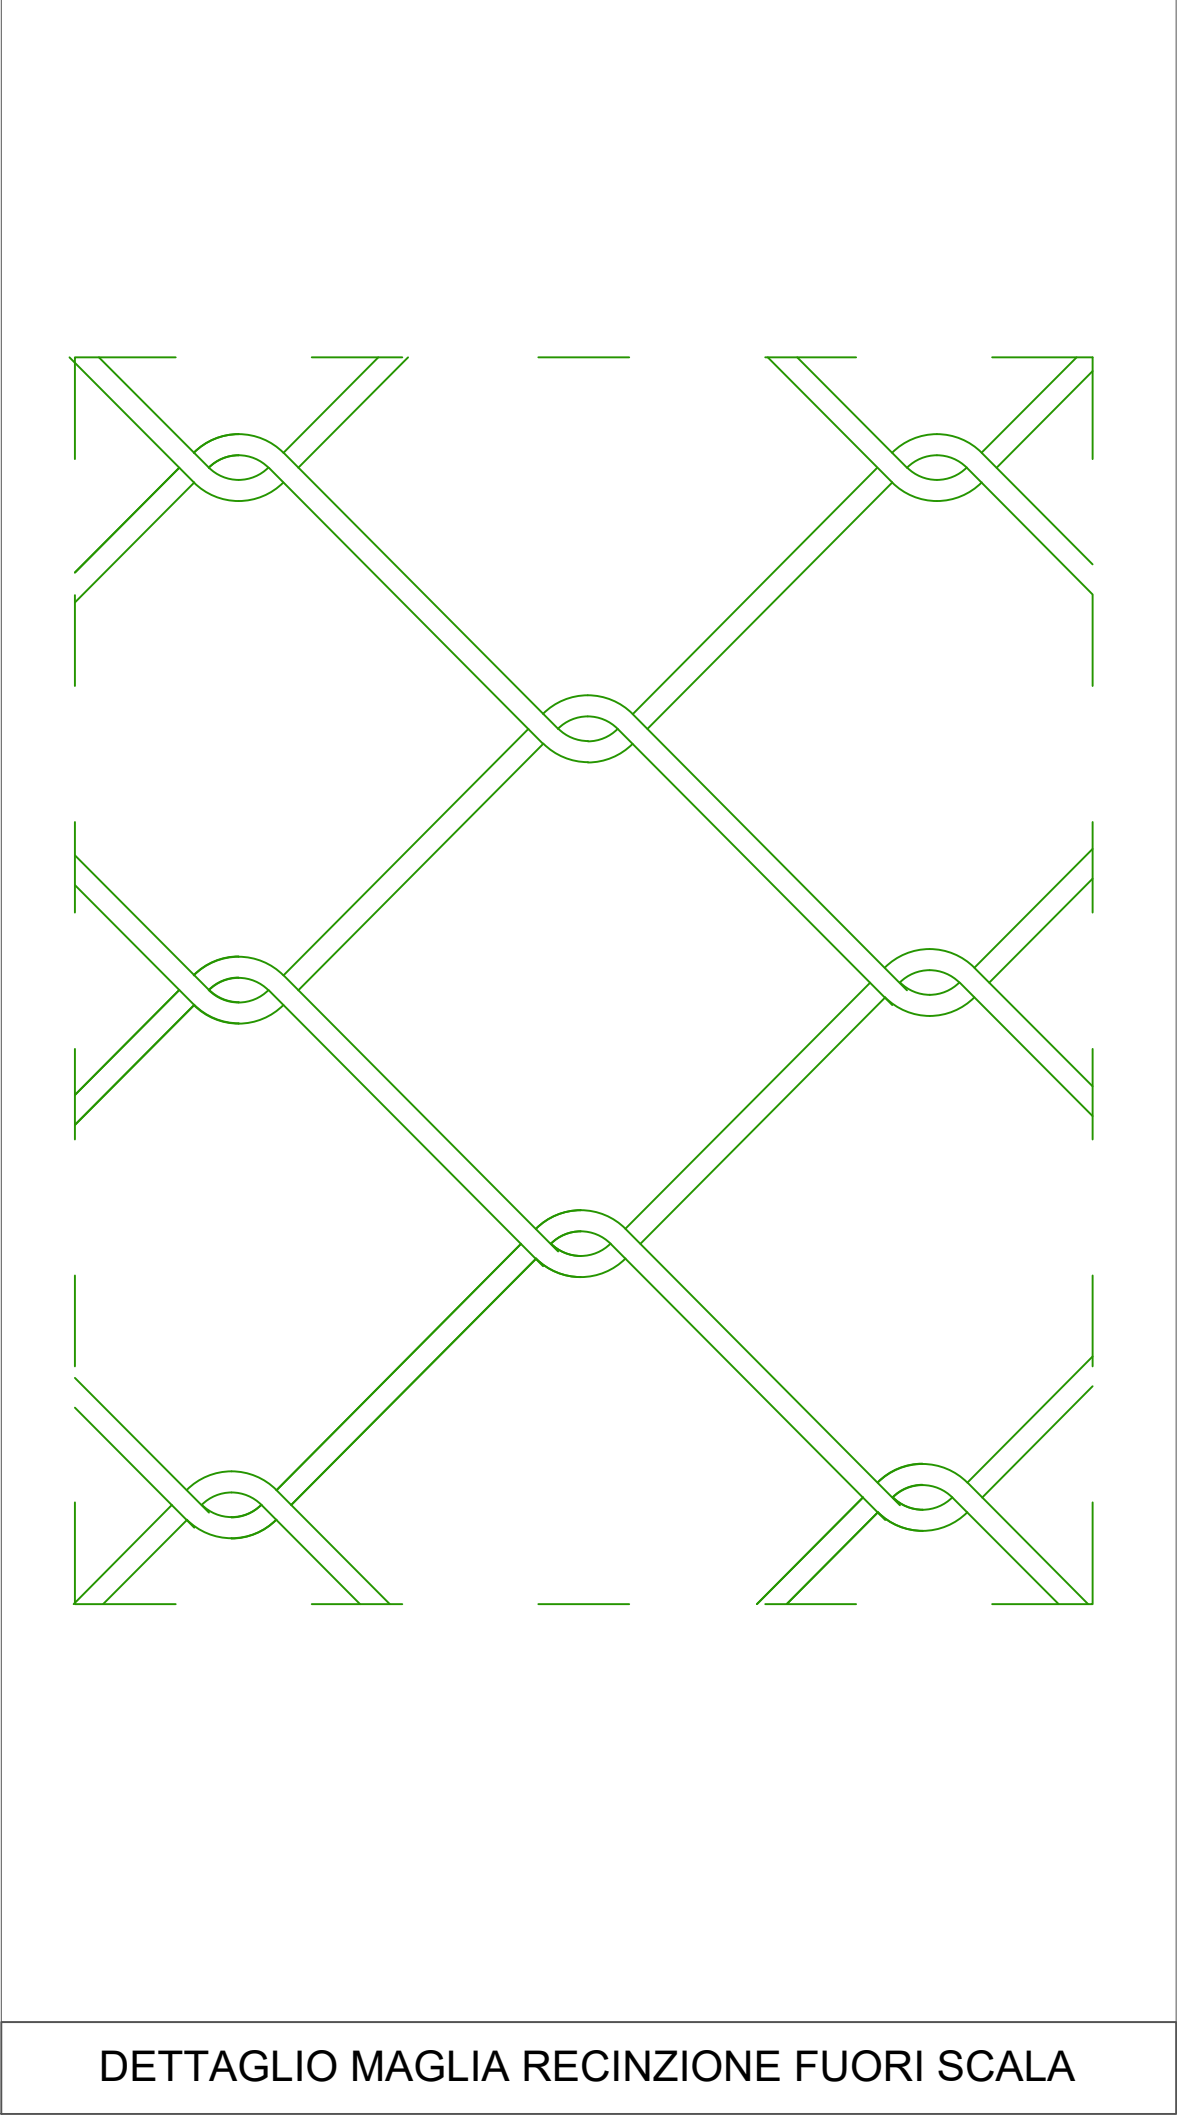
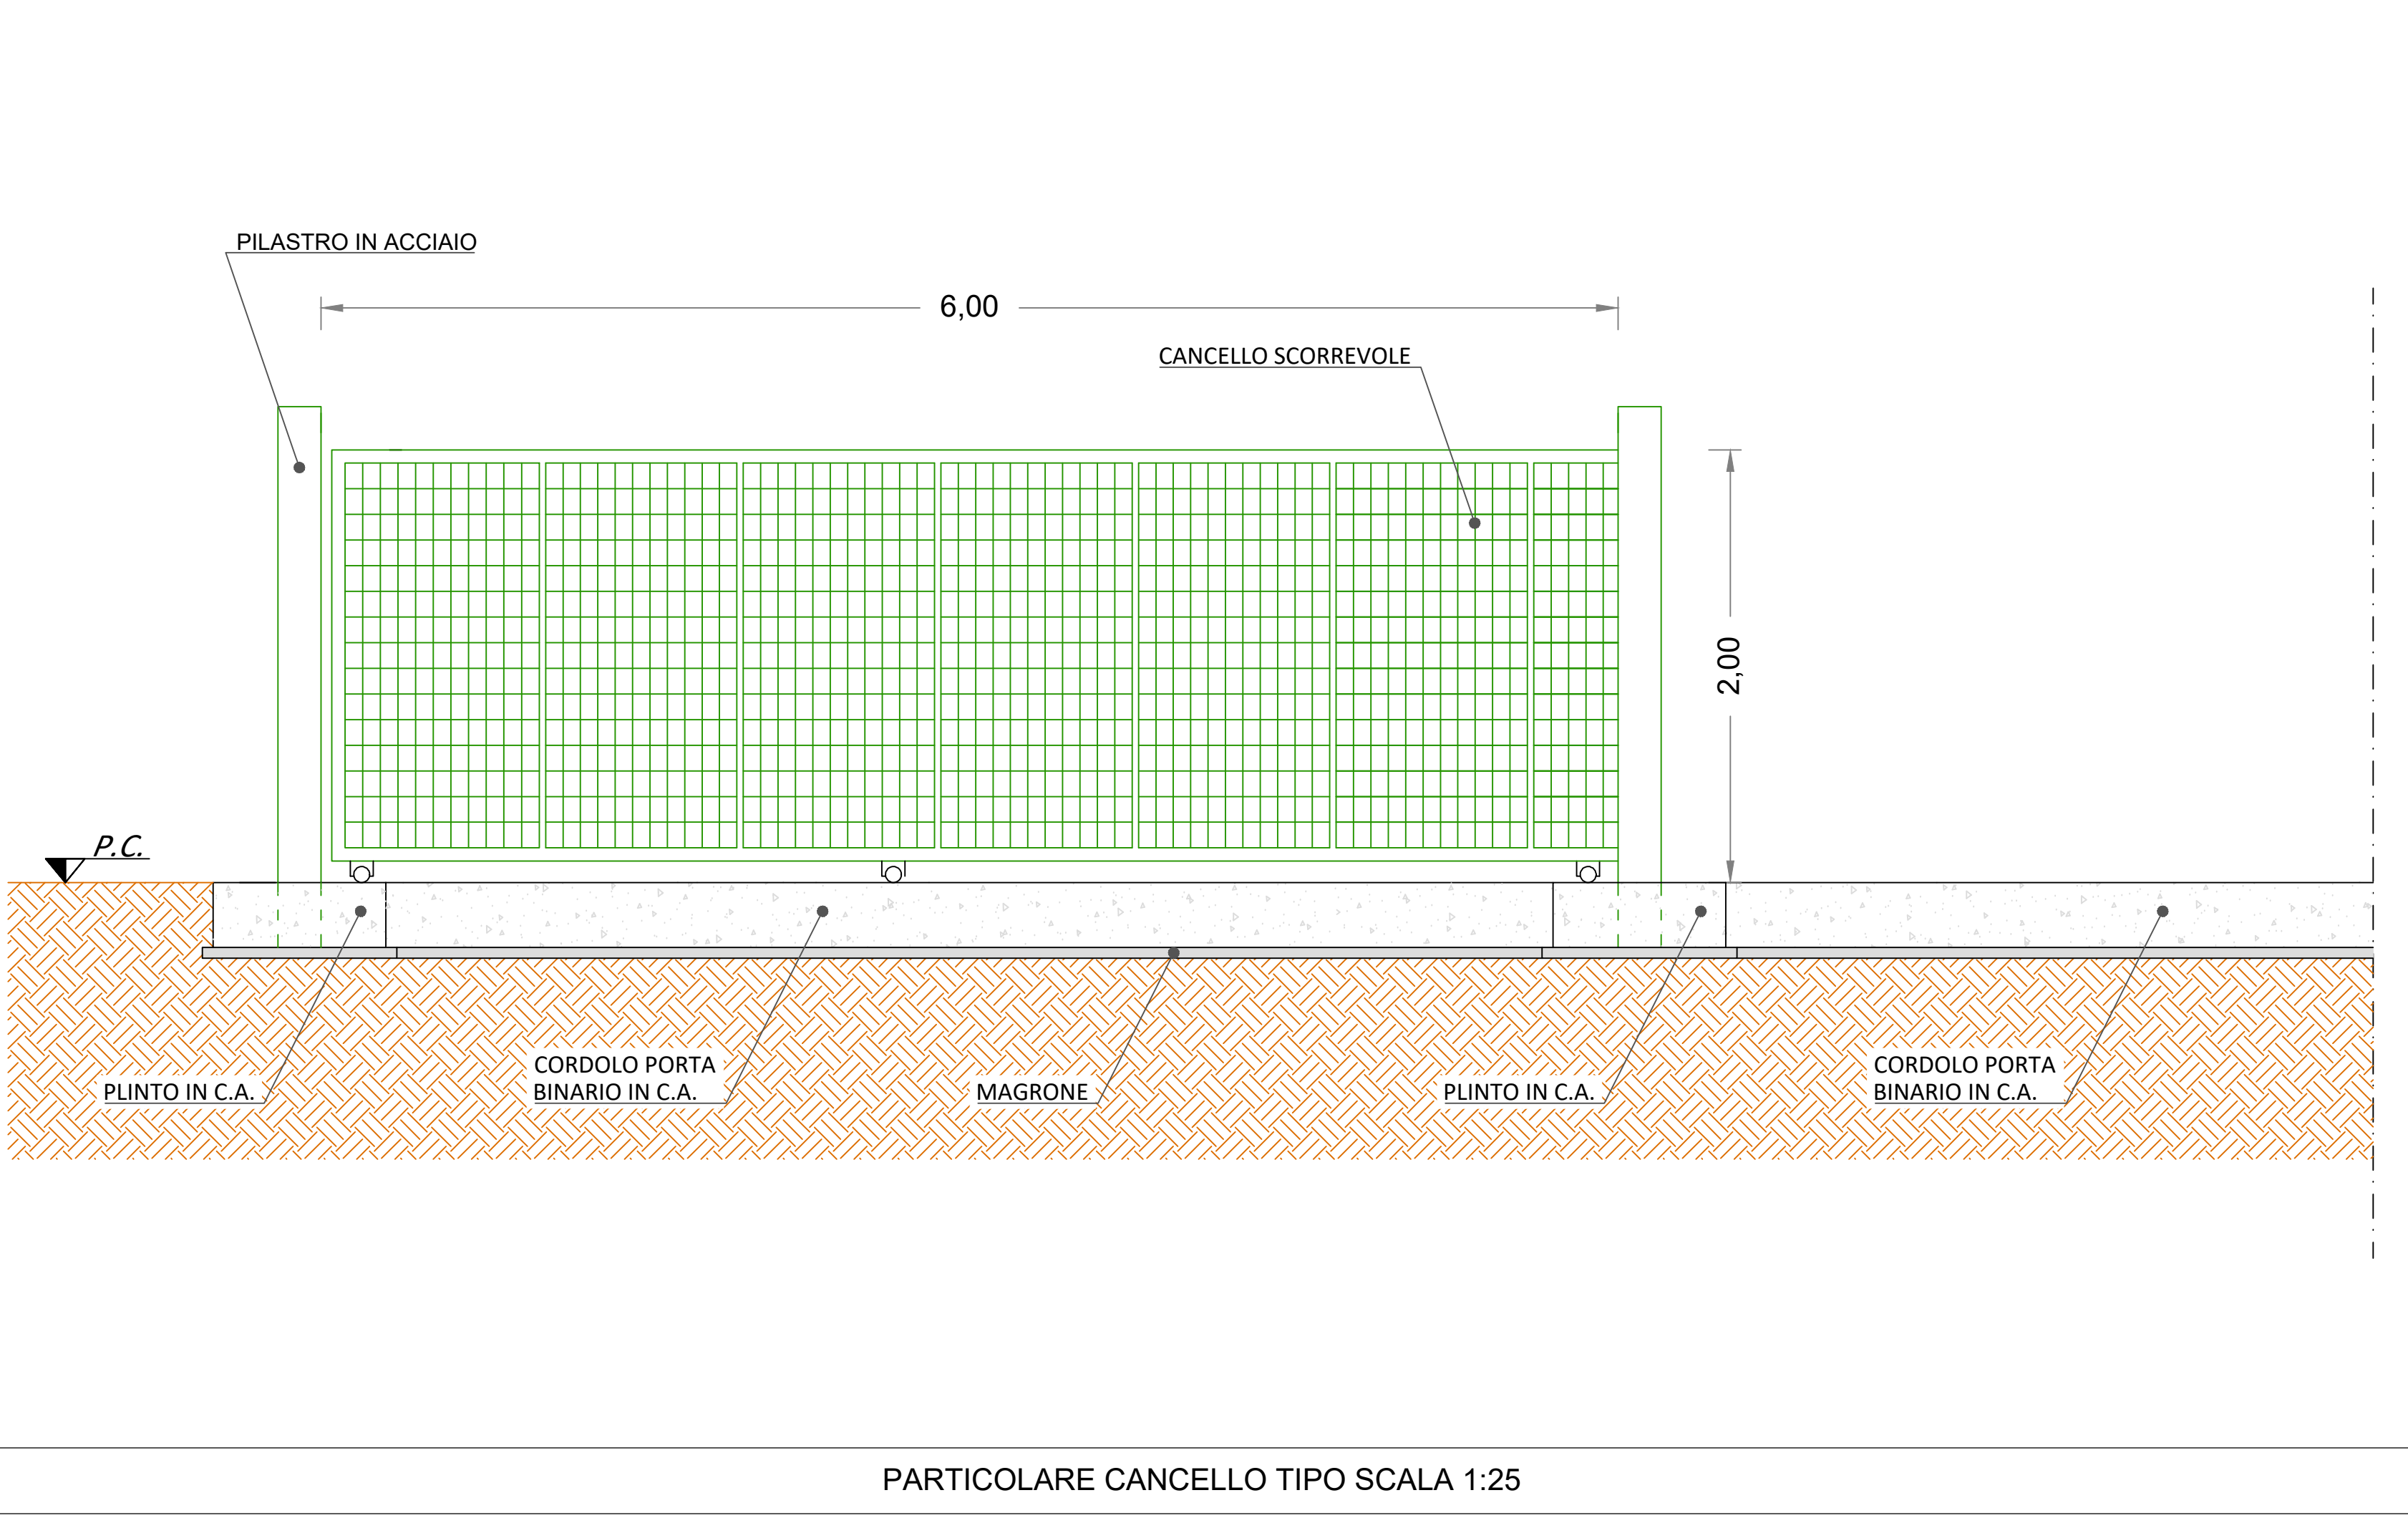


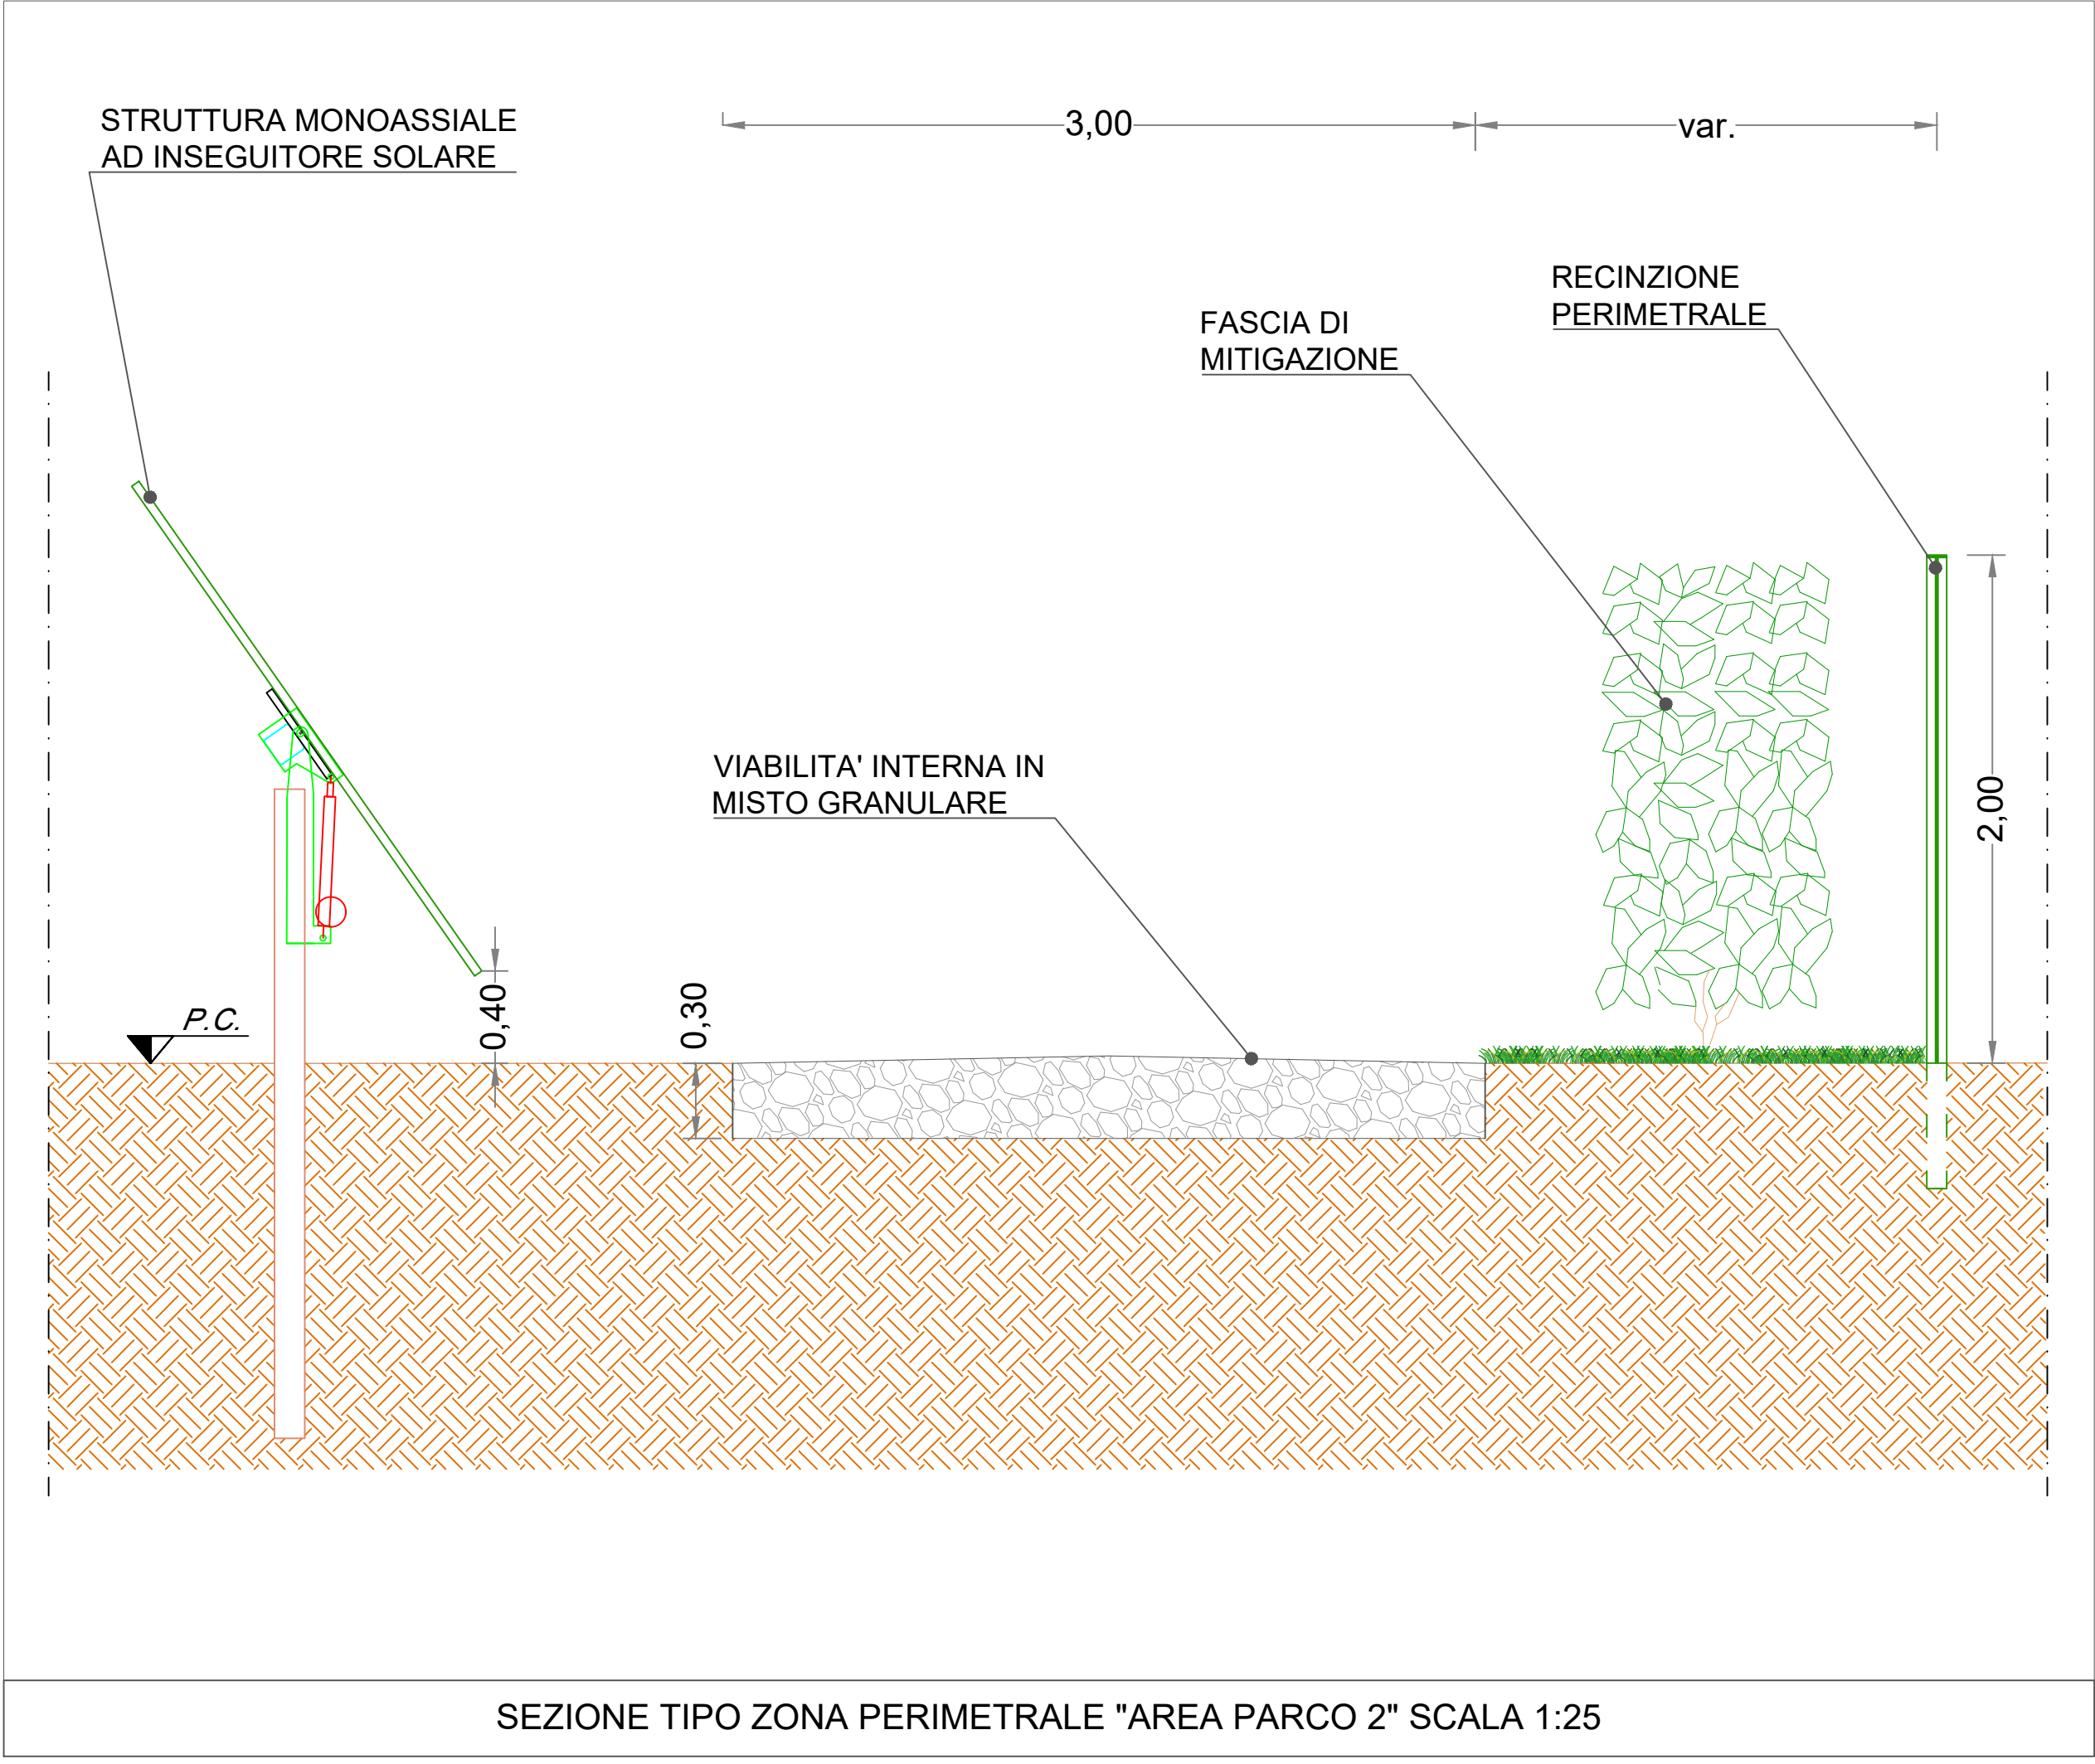

NOTA: IN FASE ESECUTIVA, IN FUNZIONE DELL'EVOLUZIONE TECNOLOGICA, POTREBBE ESSERE UTILIZZATA UNA SOLUZIONE TECNICA EQUIVALENTE CHE NON COMPORTI MODIFICHE DEI PARAMETRI URBANISTICI IN AUTORIZZAZIONE

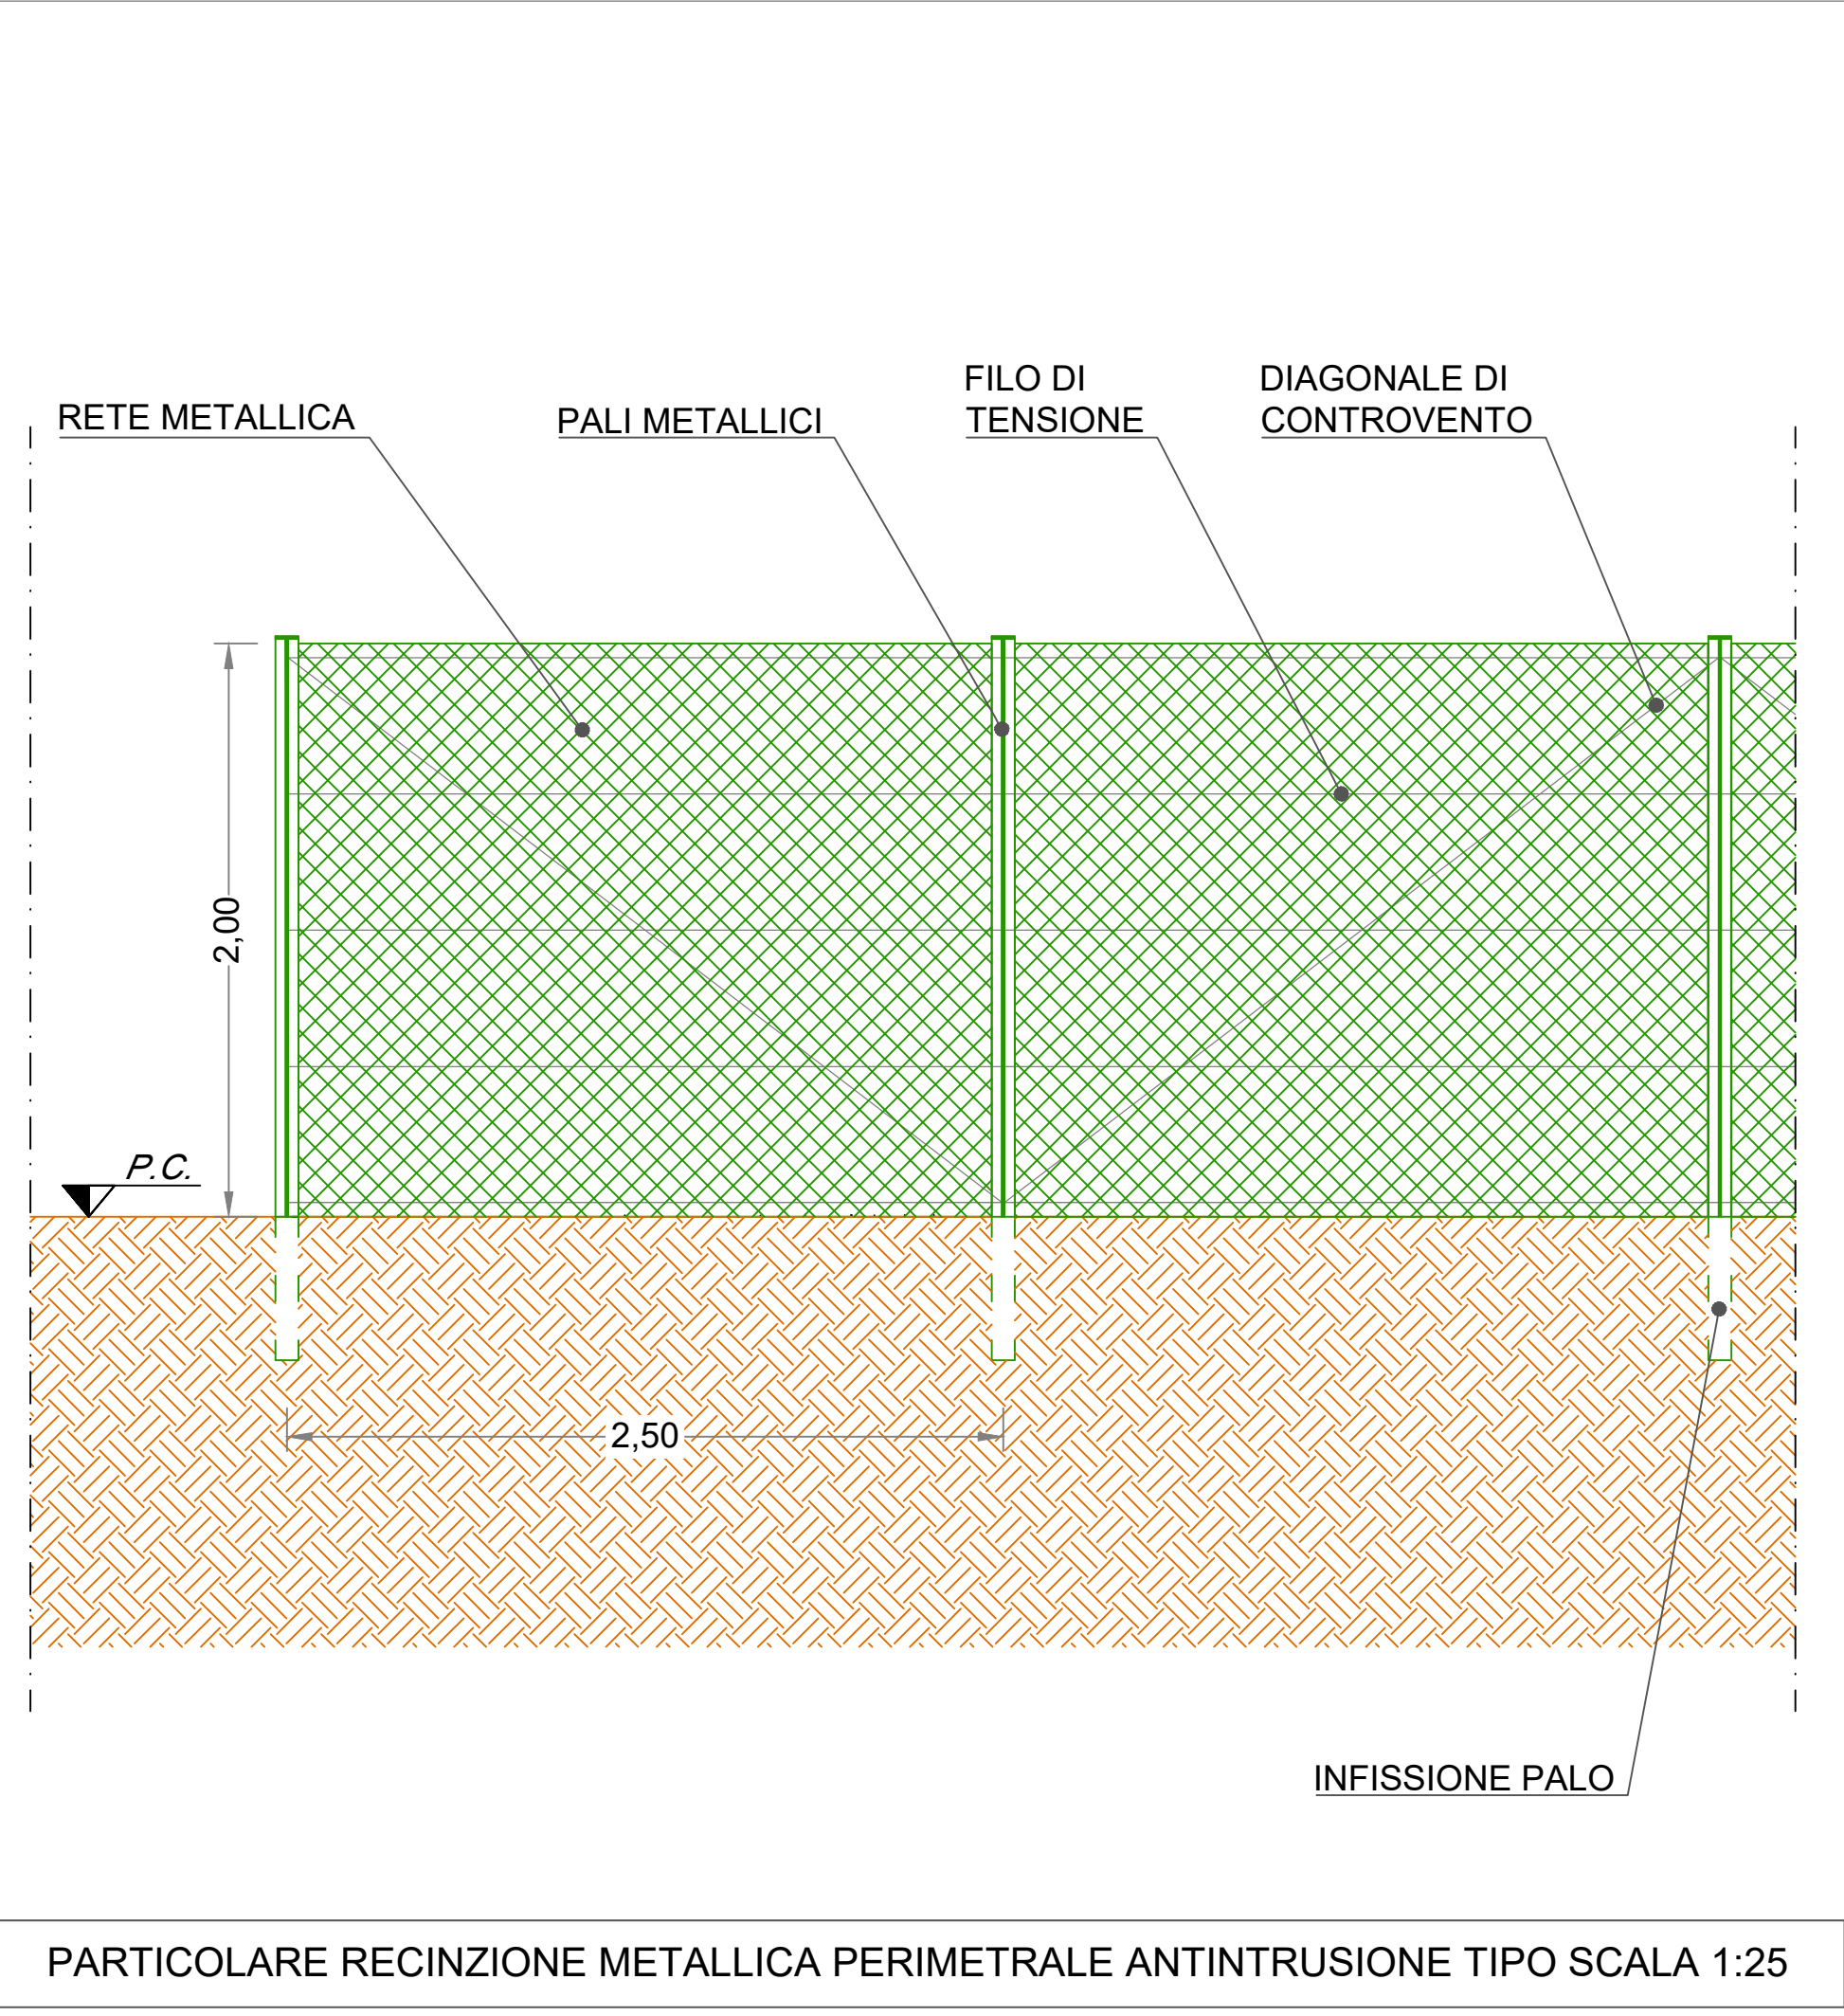

REGIONE PUGLIA

COMUNE DI BRINDISI

Comittente



RAY s.r.l.
Piazza Europa 14, 87100
Cosenza



Documento:

PROGETTO DEFINITIVO

Titolo del Progetto:

Parco Fotovoltaico "BRINNISI"

N° Documento

BR_01_4P_08

Elaborato:

Particolari costruttivi cancello di accesso e recinzione perimetrale

Codice Progetto	Disciplina	Elaborato	Scala	Formato	Nome File
BR_01	4P	08	1:25	A1	BR_01_4P_08_Particolari costruttivi cancello di accesso e recinzione perimetrale

Progettazione:





ING. JONATA CANONACO
Ordine degli Ingegneri di Cosenza, n. 4872

Gemsa Energy Solar S.R.L.

Piazza Europa, 14 - 87100 Cosenza (CS)

Rev.	Data	Descrizione	Redatto	Controllato	Approvato
00.	Luglio 2024	Prima emissione	Gemsa Energy Solar	Gemsa Energy Solar	RAY