


Legenda

- Confini Comunali
- Parco fotovoltaico
- Ampliamento della Stazione Elettrica (SE) di Trastormazione "Brindisi Sud" con stallo arrivo produttori a 36 kV
- Elettrodotto AT in cavo interrato a 36 kV da realizzare

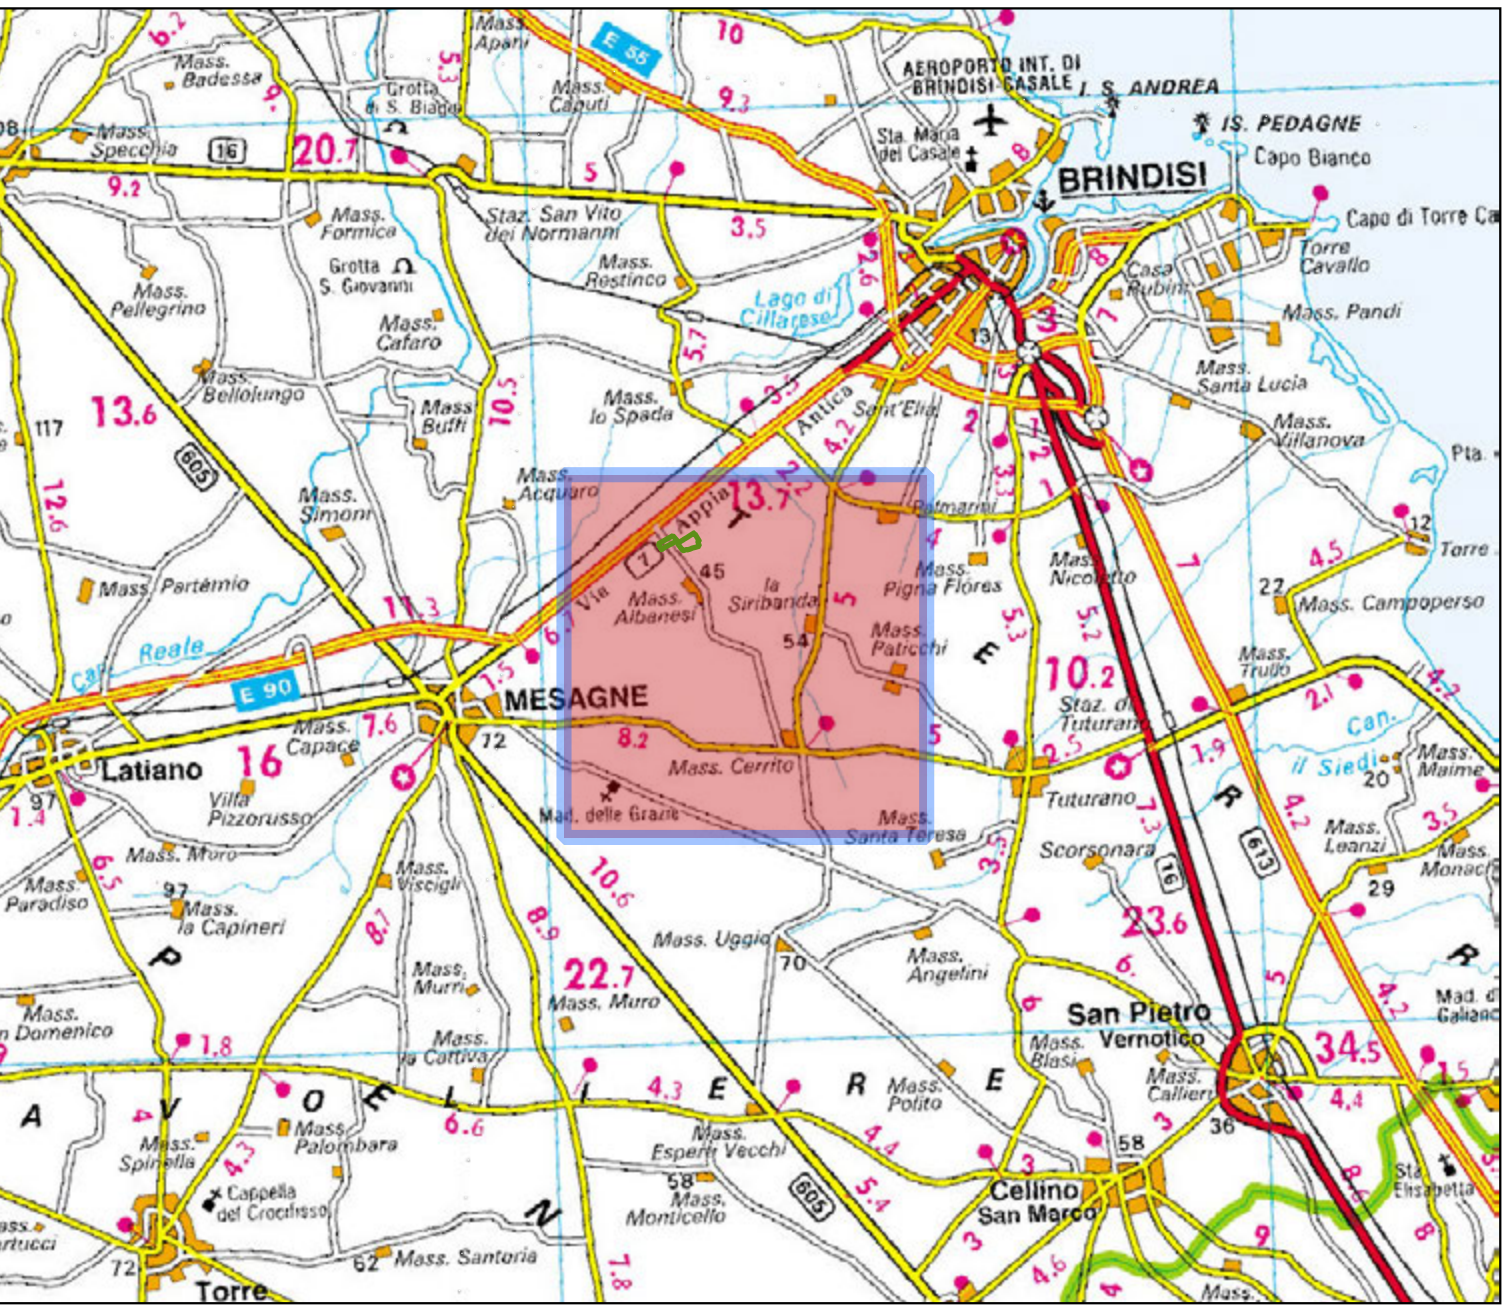



Comittente



RAY s.r.l.
Piazza Europa 14, 87100
Cosenza



Documento:

PROGETTO DEFINITIVO

Titolo del Progetto:

Parco Fotovoltaico "BRINNISI"

N° Documento

Elaborato:

BR_01_1G_05

Inquadramento su Ortofoto

Codice Progetto	Disciplina	Elaborato	Scala	Formato	Nome File
BR_01	1G	05	1:10.000	A0	BR_01_1G_05_Inquadramento su Ortofoto

Progettazione:



ING. JONATA CANONACO
Ordine degli Ingegneri di Cosenza, n. 4872



ING. JONATA CANONACO
Ordine degli Ingegneri di Cosenza, n. 4872

Gems Energy Solar S.R.L.
Piazza Europa, 14, 87100 Cosenza (CS)

Rev.	Data	Descrizione	Redatto	Controllato	Approvato
00.	Luglio 2024	Prima emissione	Gems Energy Solar	Gems Energy Solar	RAY