



A



Legenda

- Confini Comunali
- Parco fotovoltaico
- Ampliamento della Stazione Elettrica (SE) di Trasformazione "Brindisi Sud" con stallo arrivo produttore a 36 kV
- Elettrodotto AT in cavo interrato a 36 kV da realizzare

NAVIGATORE PANORAMICO

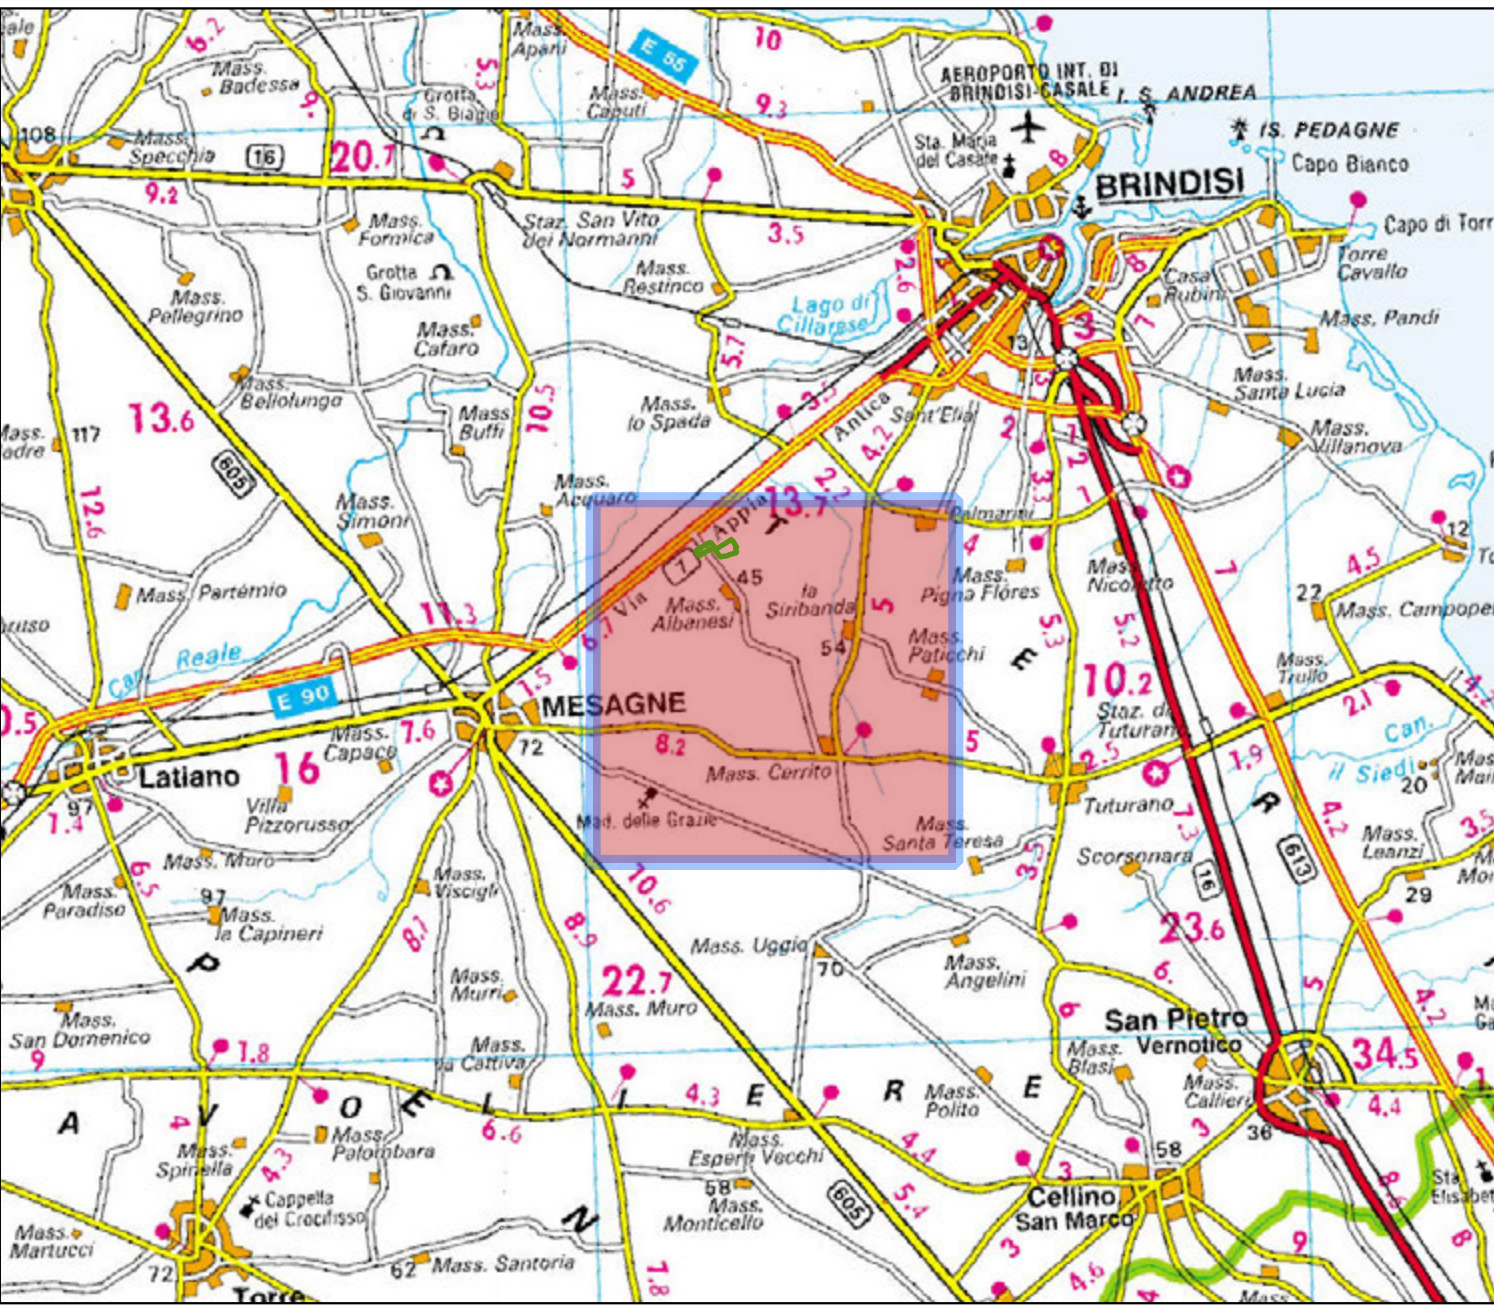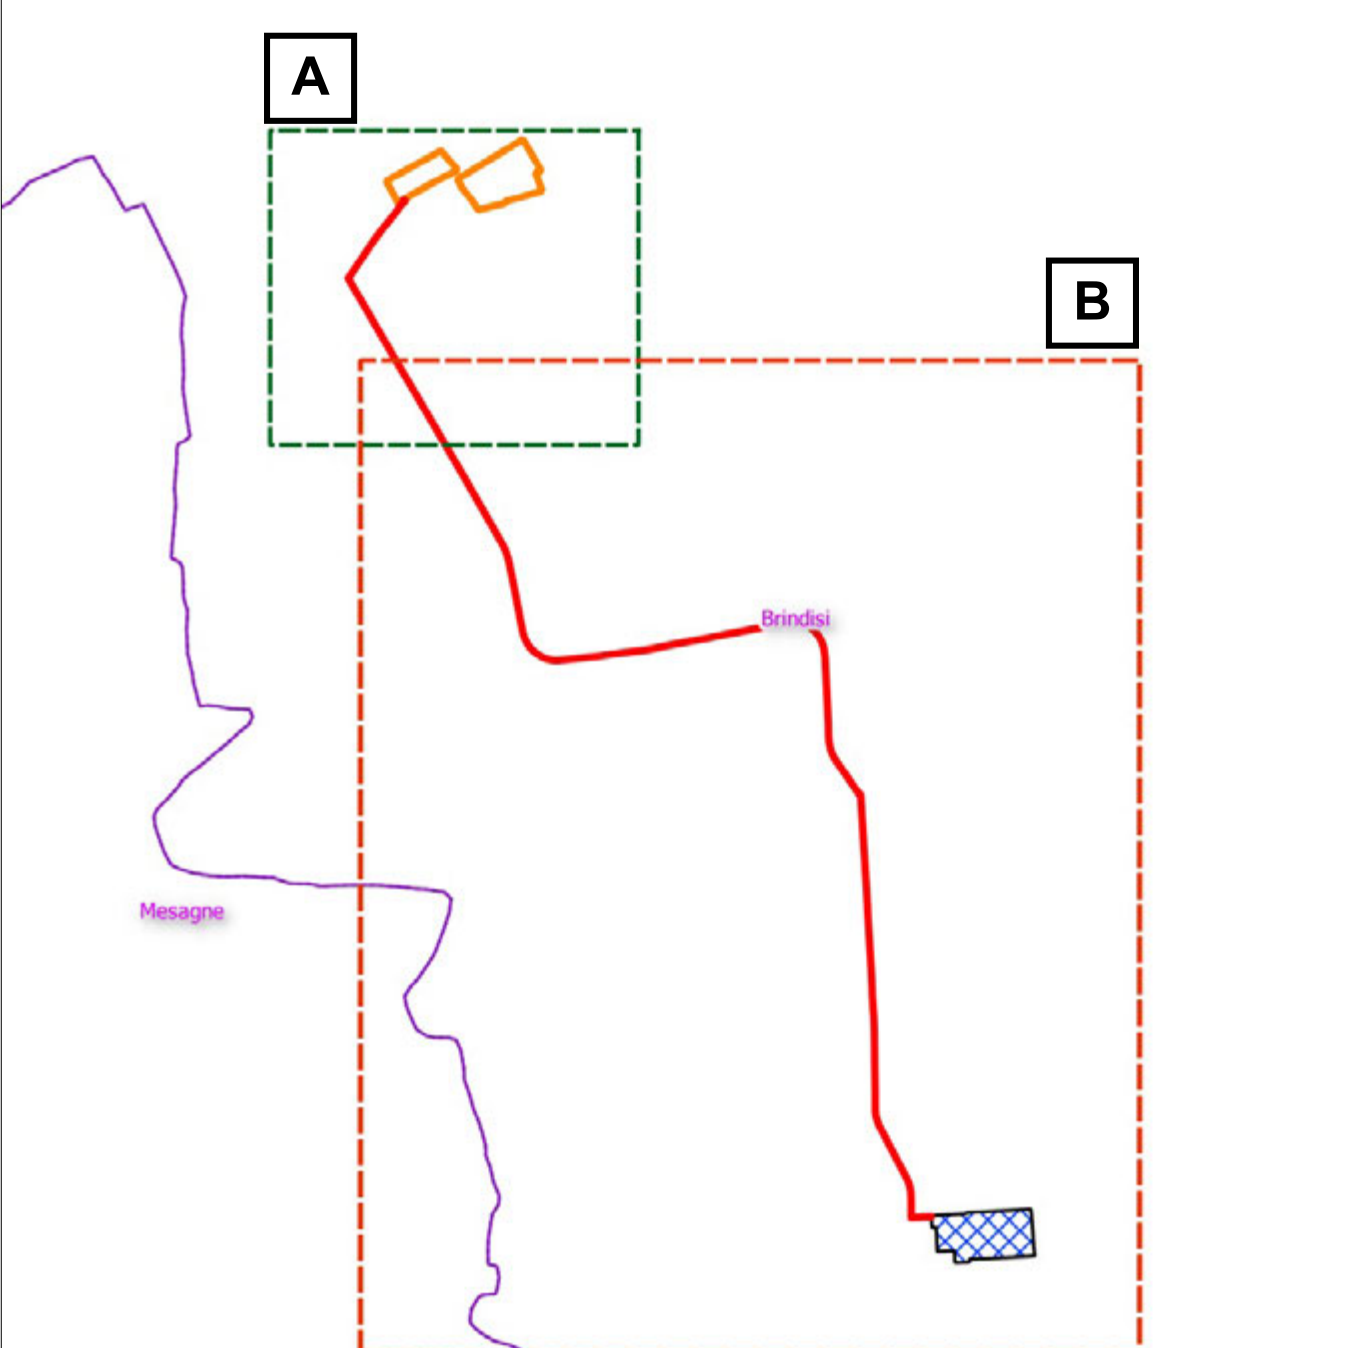

REGIONE PUGLIA

COMUNE DI BRINDISI

Comittente

RAY s.r.l.
Piazza Europa 14, 87100
Cosenza

Documento:

PROGETTO DEFINITIVO

Titolo del Progetto:

Parco Fotovoltaico "BRINNISI"

N° Documento

BR_01_1G_06

Elaborato:

Inquadramento su C.T.R. Area parco

Codice Progetto

Disciplina

Elaborato

Scala

Formato

Nome File

BR_01

1G

06

1:2.000

A0

BR_01_1G_06_Inquadramento su C.T.R. Area parco

Progettazione:

ORDINE INGEGNERI COSENZA

Ing. JONATA CANONACO

Laurea Specialistica

Numero A.: 4872

ING. JONATA CANONACO

Ordine degli Ingegneri di Cosenza, n. 4872

Gemsa Energy Solar S.R.L.

Piazza Europa, 14 - 87100 Cosenza (CS)

Rev:

Data

Descrizione

Redatto

Controllato

Approvato

00.

Luglio 2024

Prima emissione

Gemsa Energy Solar

Gemsa Energy Solar

RAY

0 100 45.9 200 m