

B


NAVIGATORE PANORAMICO

A

B

Legenda

- Confini Comunali
- Parco fotovoltaico
- Ampliamento della Stazione Elettrica (SE) di Trasformazione "Brindisi Sud" con stallo arrivo produttore a 36 kV
- Elettrodotto AT in cavo interrato a 36 kV da realizzare

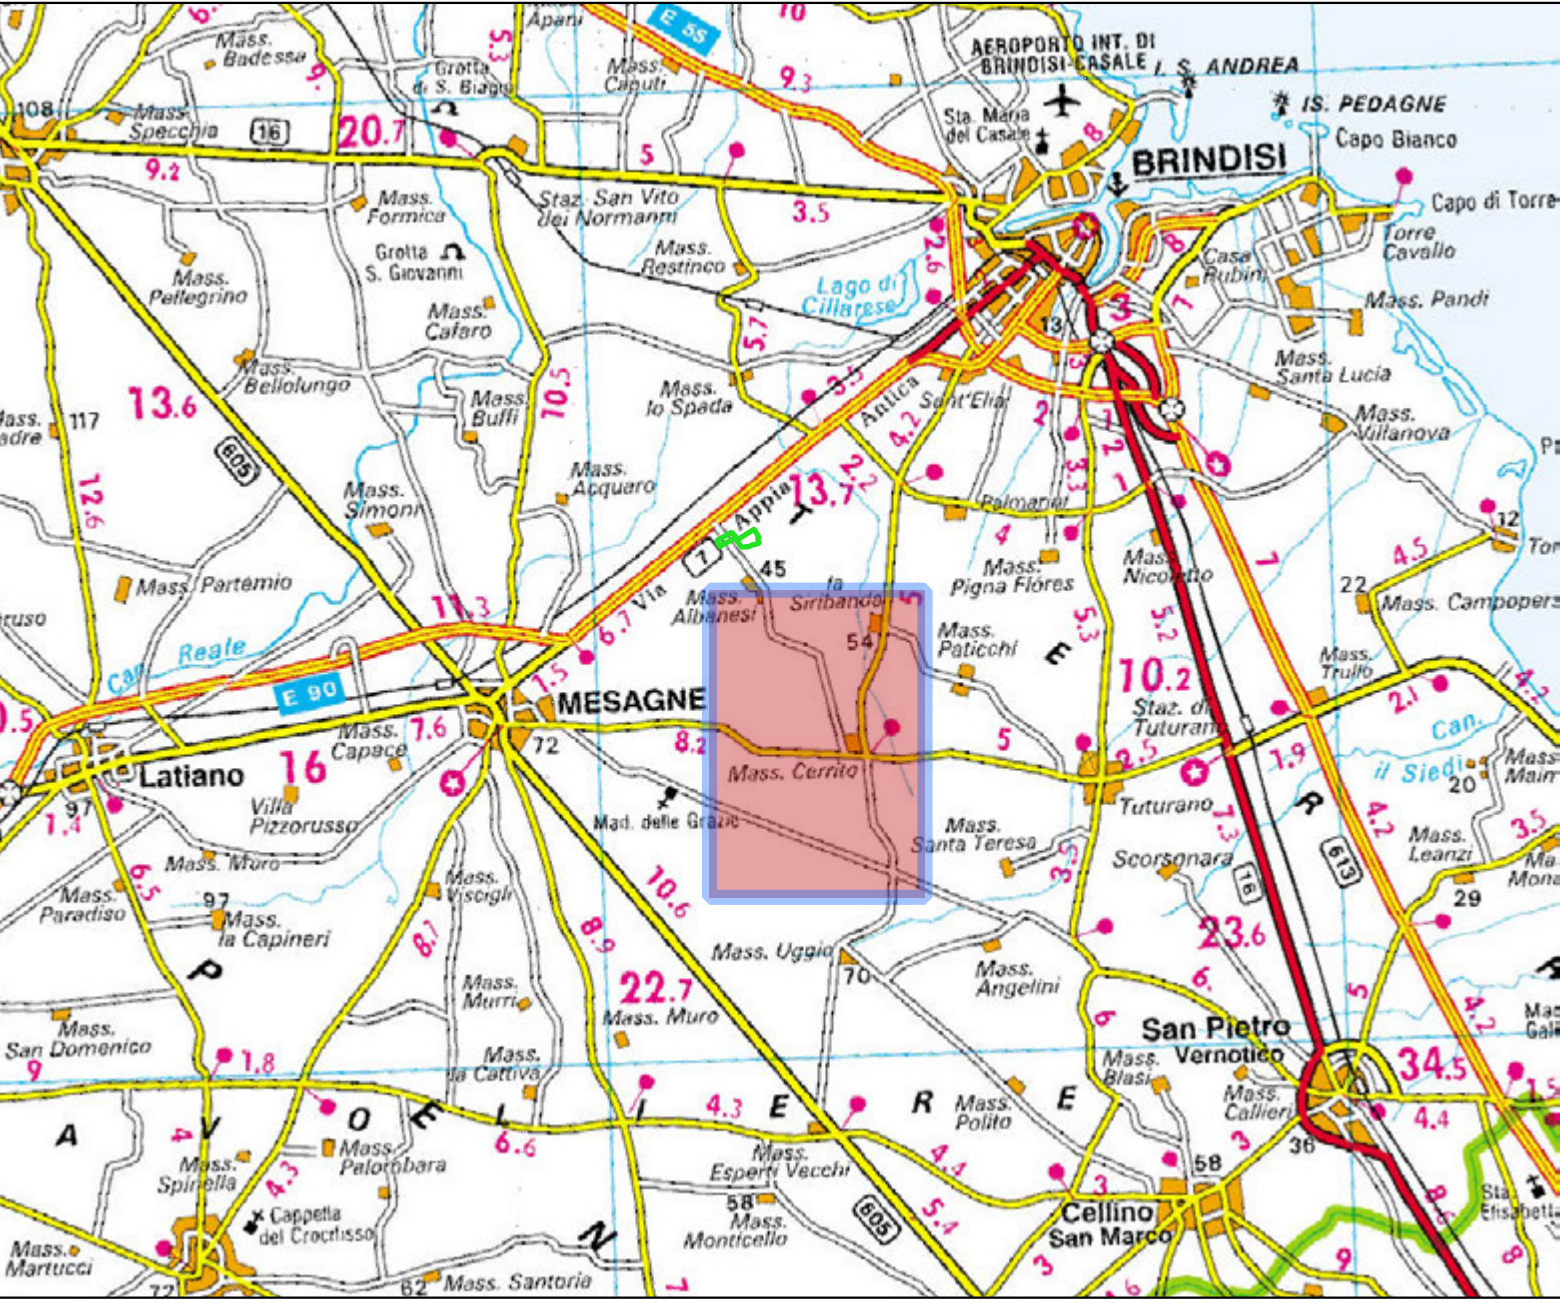

REGIONE PUGLIA		COMUNE DI BRINDISI				
Comitente		RAY s.r.l. Piazza Europa 14, 87100 Cosenza				
Documento: PROGETTO DEFINITIVO						
Titolo del Progetto: Parco Fotovoltaico "BRINNISI"						
N° Documento	Elaborato:					
BR_01_IG_07	Inquadramento su C.T.R. Area esterna al parco					
Codice Progetto	Disciplina	Elaborato	Scale	Formato	Nome File	
BR_01	IG	07	1:5.000	A0	BR_01_IG_07_Inquadramento su C.T.R. Area esterna al parco	
Progettazione:						
Rev:		Data	Descrizione	Redatto	Controllato	Approvato
00.		Luglio 2024	Prima emissione	Gemma Energy Solar	Gemma Energy Solar	RAY

0 100 200 METRI