


INQUADRAMENTO 1



Legenda

- Limite Foglio catastale
- Parco fotovoltaico
- Ampliamento della Stazione Elettrica (SE) di Trasformazione "Brindisi Sud" con stallo arrivo produttore a 36 kV
- Elettrodotto AT in cavo interrato a 36 kV da realizzare
- Cabina di consegna

NAVIGATORE PANORAMICO

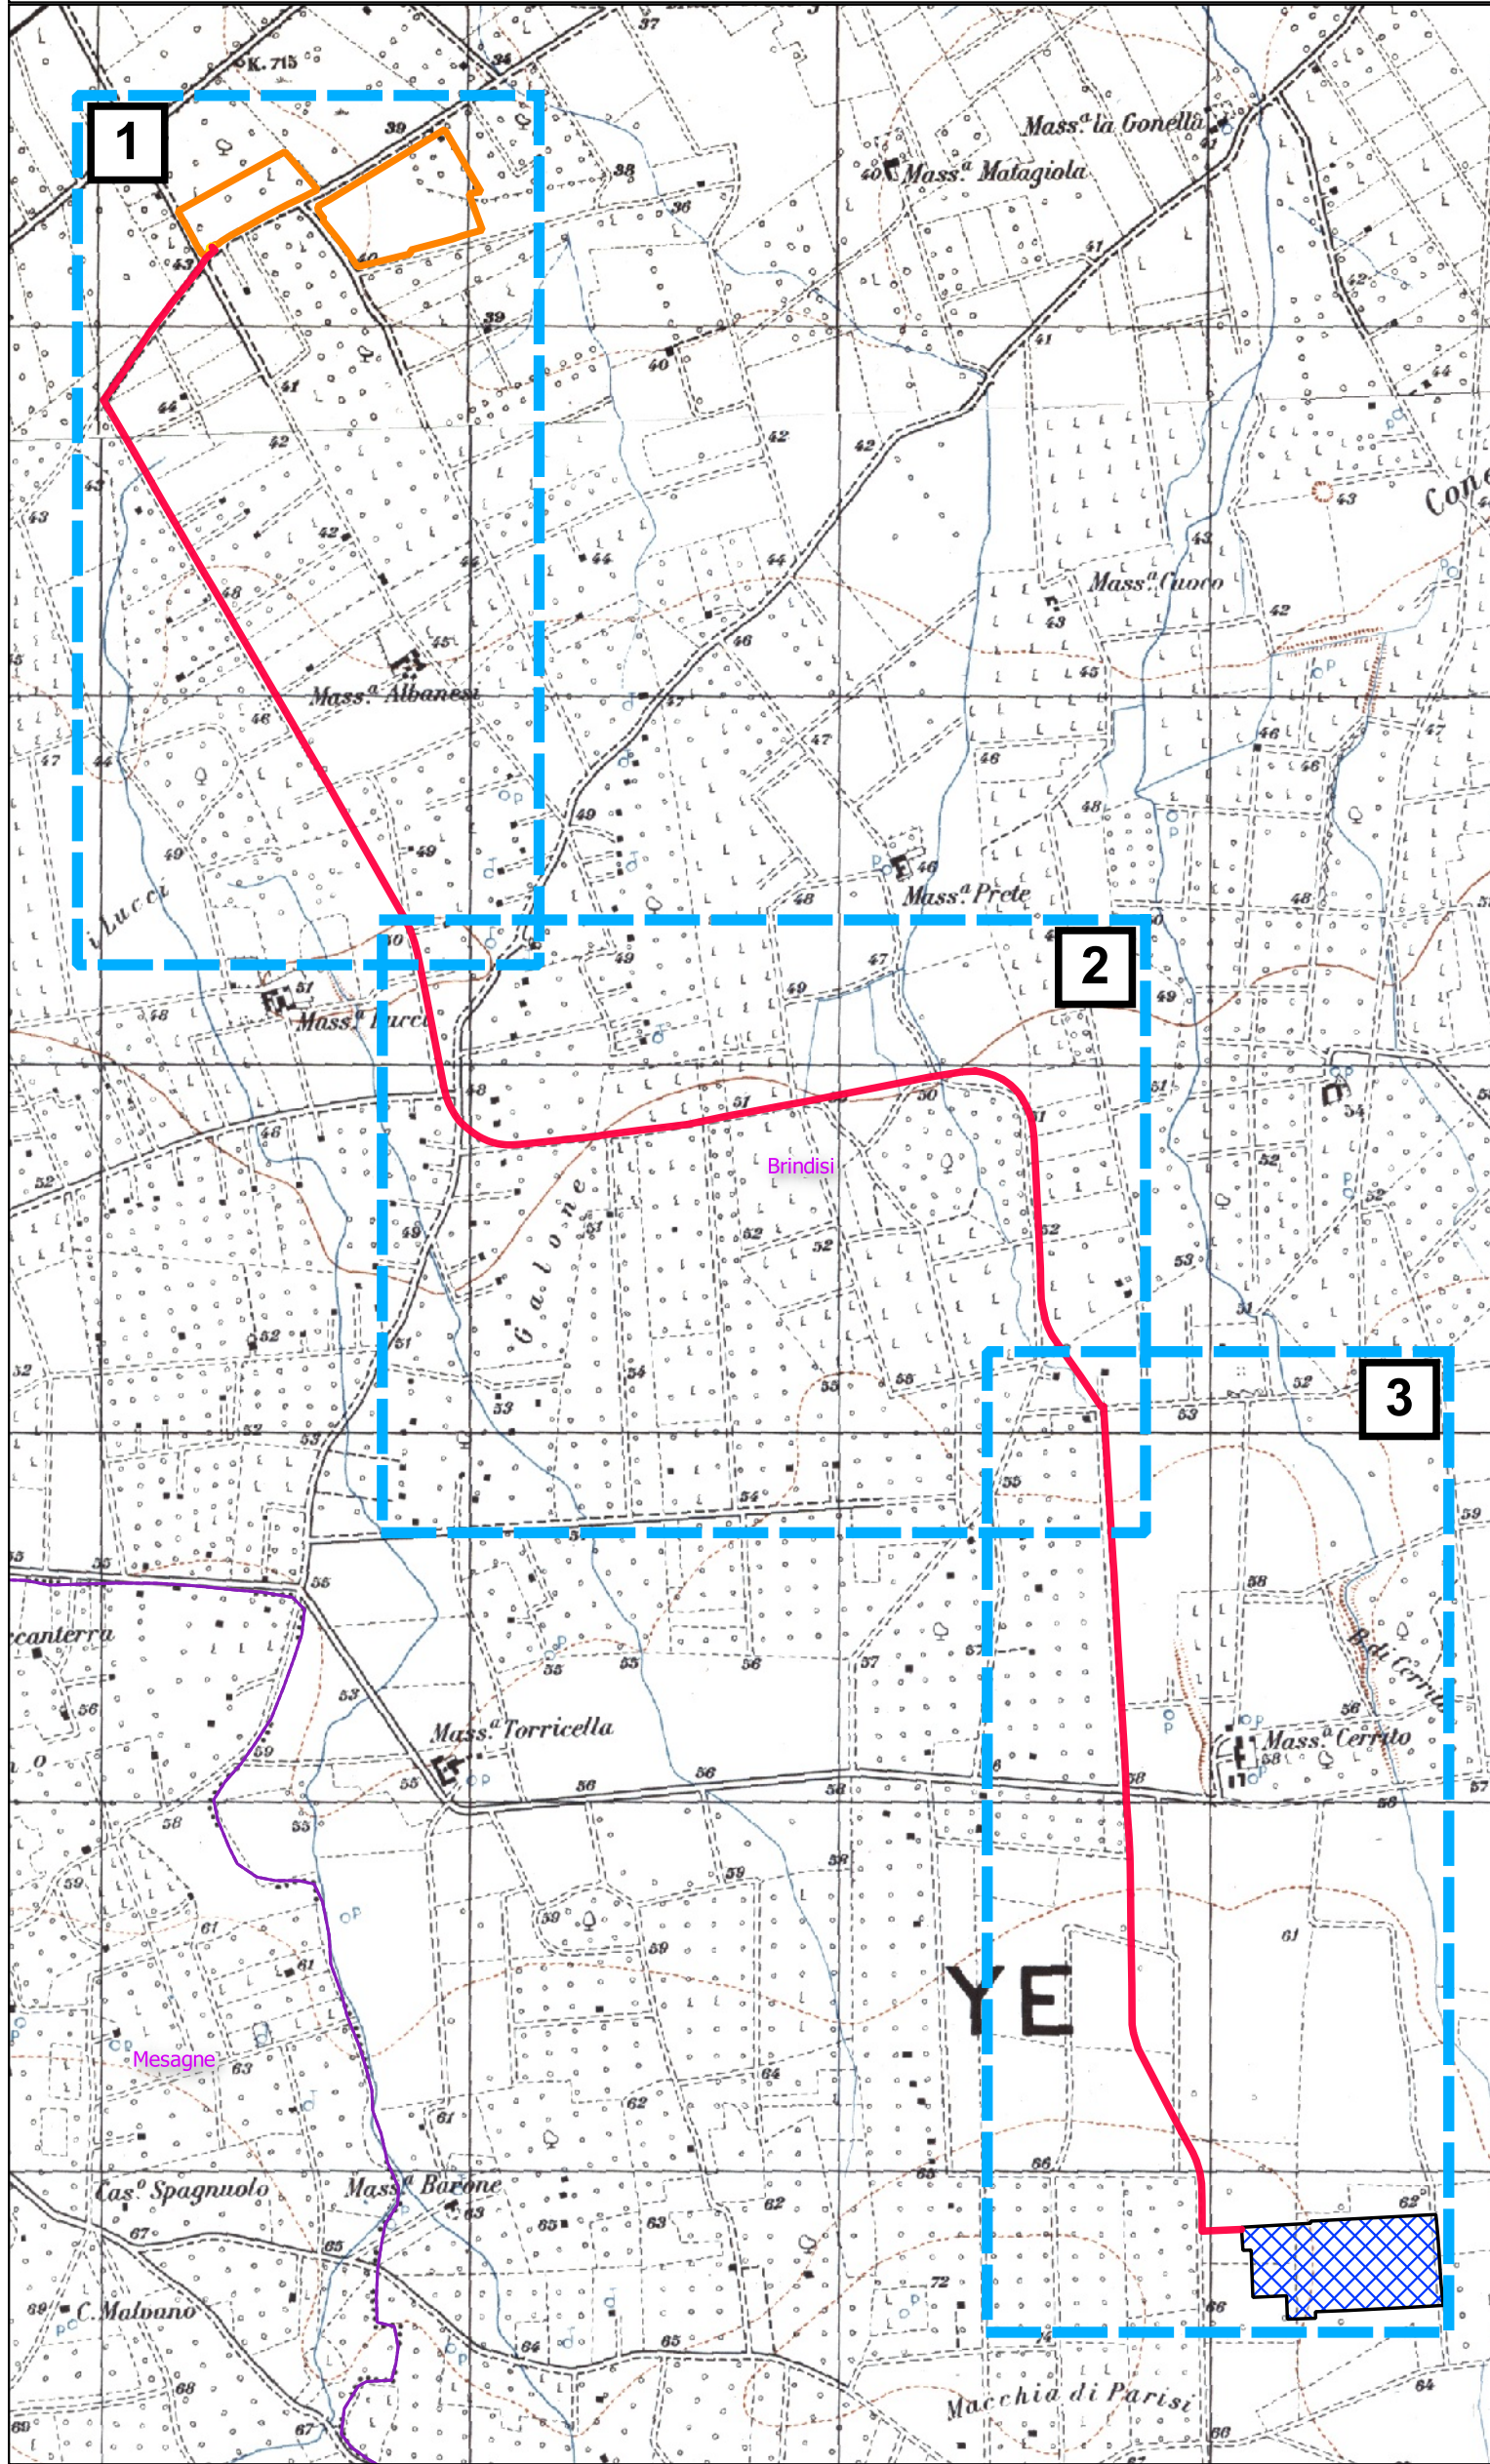

REGIONE PUGLIA



COMUNE DI BRINDISI



Committente



RAY s.r.l.  
Piazza Giorgio 14, 07100  
Cosenza



PROGETTO DEFINITIVO

Parco Fotovoltaico "BRINNISI"

N° Documento: BR\_01\_IG\_17  
Elaborato: Inquadramento Elettrodotto su stradale 1 di 3

| Codice Progetto | Disciplina | Elaborato | Scala   | Formato | Nome File                                                 |
|-----------------|------------|-----------|---------|---------|-----------------------------------------------------------|
| BR_01           | IG         | 17        | 1:2.000 | A0      | BR_01_IG_17_Inquadramento Elettrodotto su stradale 1 di 3 |

Progettazione:



ING. JONATA CANONACO  
Ordine degli Ingegneri di Cosenza, n. 4872

| Rev. | Data        | Descrizione     | Redatto            | Controllato        | Approvato |
|------|-------------|-----------------|--------------------|--------------------|-----------|
| 001  | Luglio 2024 | Prima emissione | Gemsa Energy Solar | Gemsa Energy Solar | RAY       |
|      |             |                 |                    |                    |           |
|      |             |                 |                    |                    |           |

0 100 200 m