


INQUADRAMENTO


2

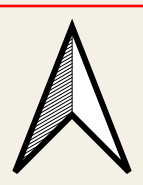

Legenda

- Limite Foglio catastale
- Parco fotovoltaico
- Ampliamento della Stazione Elettrica (SE) di Trasformazione "Brindisi Sud" con stallo arrivo produttore a 36 kV
- Elettrodotto AT in cavo interrato a 36 kV da realizzare
- Cabina di consegna

NAVIGATORE PANORAMICO

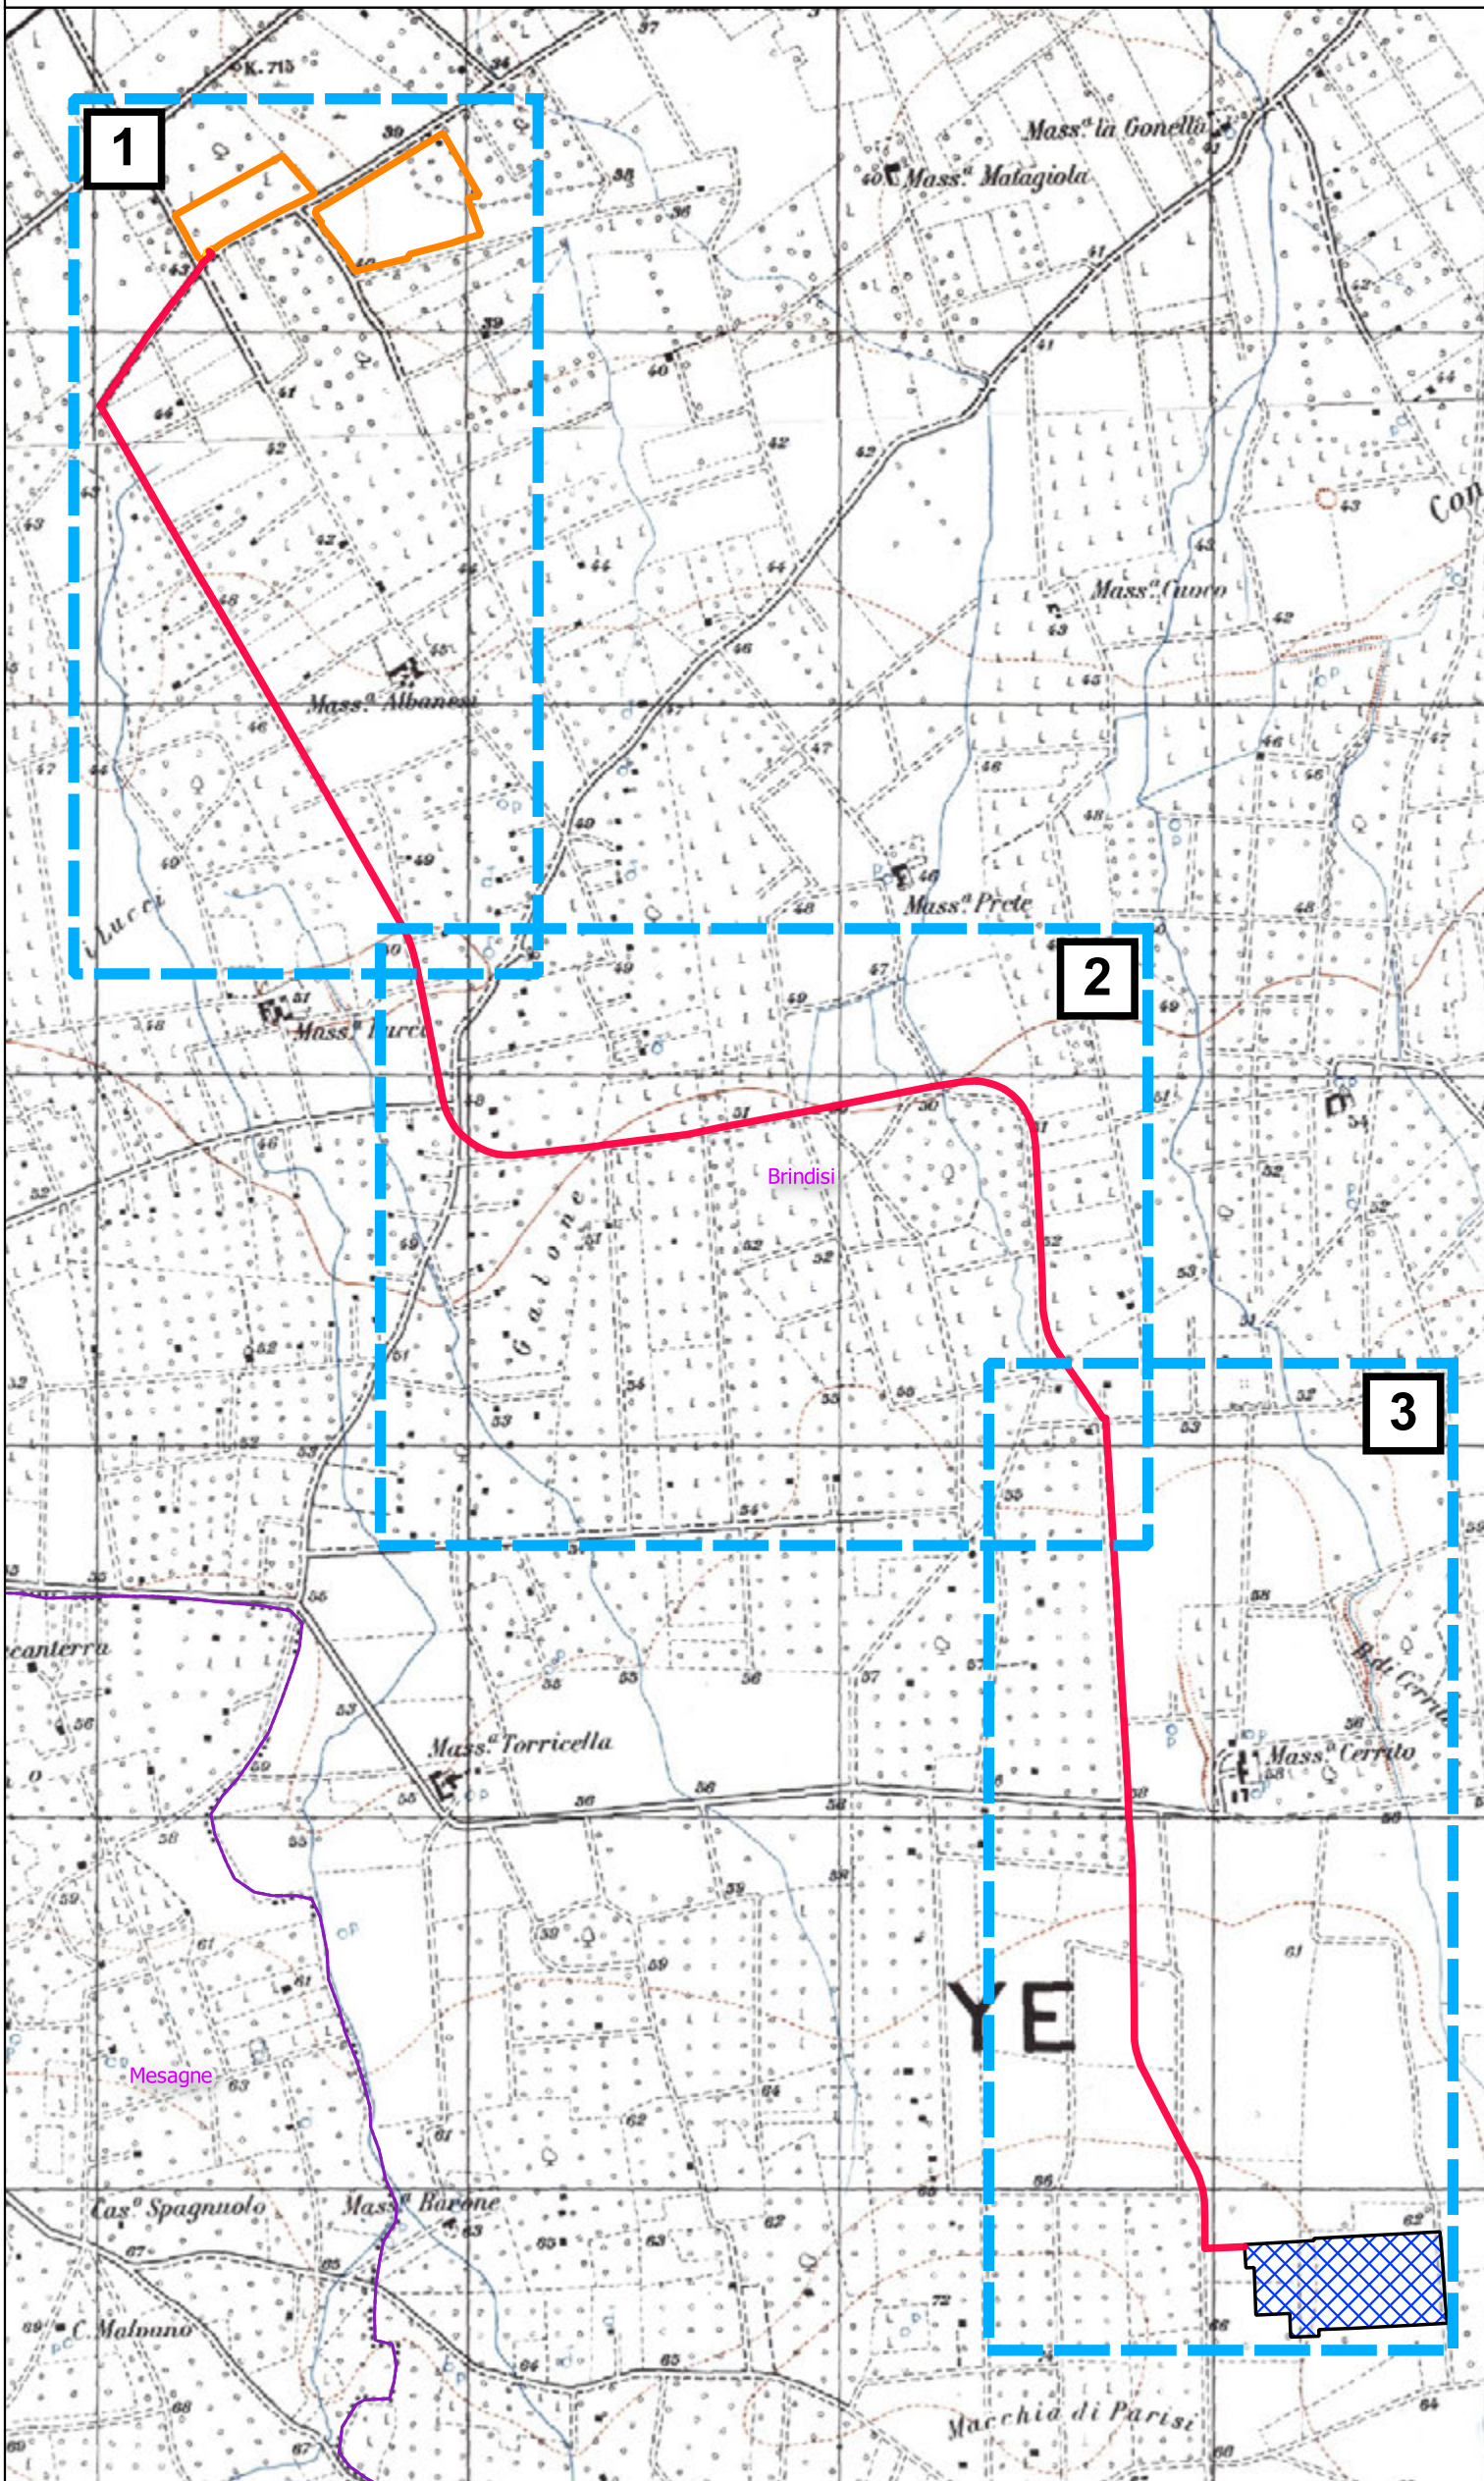

REGIONE PUGLIA



COMUNE DI BRINDISI



Committente



RAY s.r.l.
Piazza Europa 14, 87100
Cosenza



Documento:

PROGETTO DEFINITIVO

Titolo del Progetto:

Parco Fotovoltaico "BRINNISI"

N° Documento:

BR_01_18

Elaborato:

Inquadramento Elettrodotto su stradale 2 di 3

Codice Progetto	Disciplina	Elaborato	Scala	Formato	Nome File
BR_01	1G	18	1:2.000	A0+	BR_01_18_Inquadramento Elettrodotto su stradale 2 di 3

Progettazione:



ING. JONATA CANONACO
Ordine degli Ingegneri di Cosenza, n. 4872

Rev.	Data	Descrizione	Redatto	Controllato	Approvato
00	Luglio 2024	Prima emissione	Gemsa Energy Solar	Gemsa Energy Solar	RAY