


TIPIZZAZIONE DI PRG

- ZONA -A- CENTRO STORICO
- ZONA -B1- COMPLETAMENTO
- ZONA -B2- COMPLETAMENTO PdZ e/o SUE APPROVATI
- ZONA -B3- COMPLETAMENTO
- ZONA -B4- COMPLETAMENTO
- ZONA -C1- PIANO 167 APPROVATO
- PIANI L.167/68
- ZONA -D1- PRODUTTIVA INSEDIAMENTO IAM
- ZONA -D2- PRODUTTIVA - ARTIGIANALE
- ZONA -D3- PRODUTTIVA - INDUSTRIALE (A.S.I.)
- ZONA -D3/a- PRODUTTIVA - INDUSTRIALE Centrale Termoelettrica BR -Sud Cerano
- ZONA -E- AGRICOLA
- ZONA -F1- ATTREZZATURE URBANE
- ZONA -F2- ATTREZZATURE DI QUARTIERE (D.M. 2-4-68)
- ZONA -F3- VERDE DI QUARTIERE (D.M. 2-4-68)
- ZONA -F4- PARCHI URBANI E RISPETTO ASSOLUTO (D.M. 2-4-68)
- ZONA FERROVIARIA
- ZONE AEROPORTUALI - MILITARI DEMANIO MARITTIMO
- RISPETTO STRADALE E FERROVIARIO
- LIMITE ZONA DI RECUPERO (LEGGE 457)
- LIMITE ZONA A.S.I.
- VIABILITA' PRINCIPALE
- VIABILITA' DI PREVISIONE REALIZZATA IN DIFFORMITA'
- LIMITE ZONA DI RECUPERO INSEDIAMENTI ABUSIVI (LEGGE 47/85)
- INTERVENTO PRINCIPALE EX L.R. 3/98
- ACCORDI DI PROGRAMMA ECC.
- AREA ASSERVITA EX L.R. 3/98 - ACCORDI DI PROGRAMMA ECC.

Legenda

Parco fotovoltaico

INQUADRAMENTO SU ORTOFOTO
Scala 1:5.000

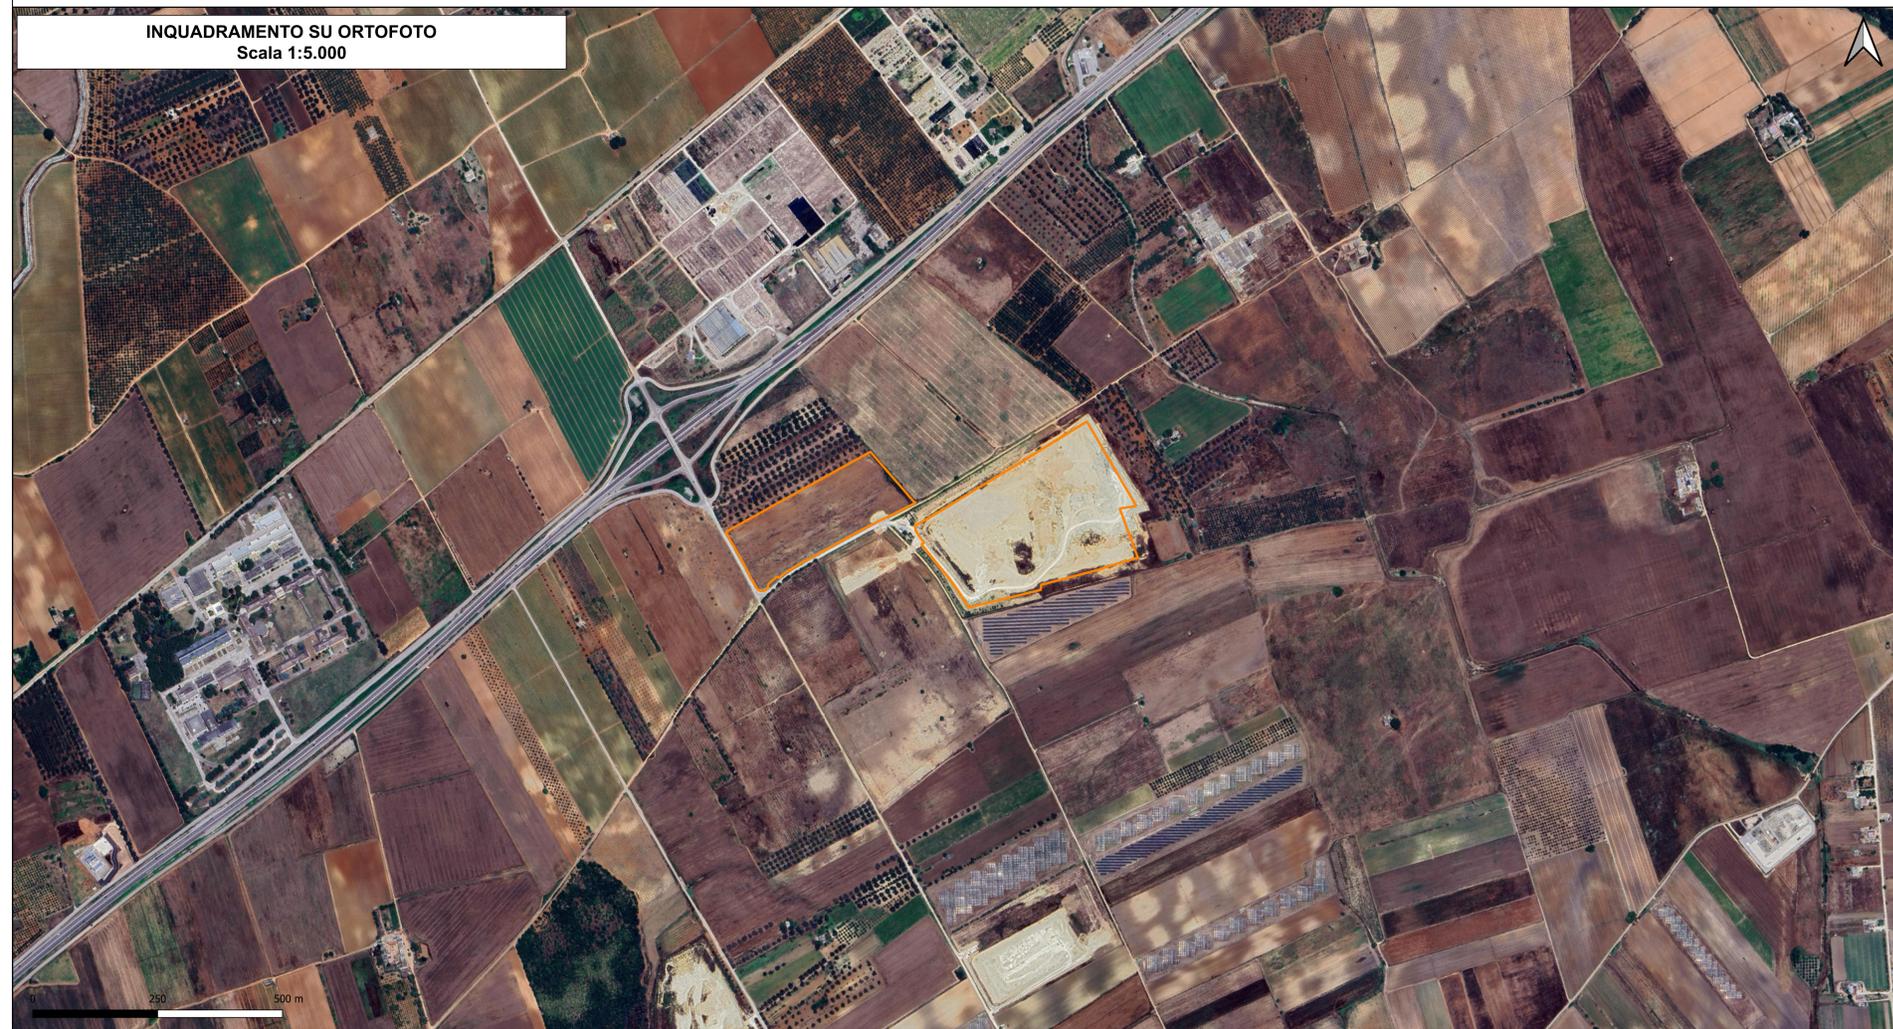

RAY s.r.l.
Piazza Europa 14, 87100
Cosenza



Documento: **PROGETTO DEFINITIVO**

Titolo del Progetto: **Parco Fotovoltaico "BRINNISI"**

N° Documento: BR_01_ZV_01 Elaborato: **Inquadramento su Strumento Urbanistico**

Codice Progetto	Disciplina	Elaborato	Scala	Formato	Nome File
BR_01	ZV	01	1:5.000	AO	BR_01_ZV_01_Inquadramento su Strumento Urbanistico

Progettazione:

ING. JONATA CANONACO
Ordine degli Ingegneri di Cosenza, n. 4872

Rev.	Data	Descrizione	Redatto	Controllato	Approvato
00	Luglio 2024	Prima emissione	Gemsma Energy Solar	Gemsma Energy Solar	RAY