


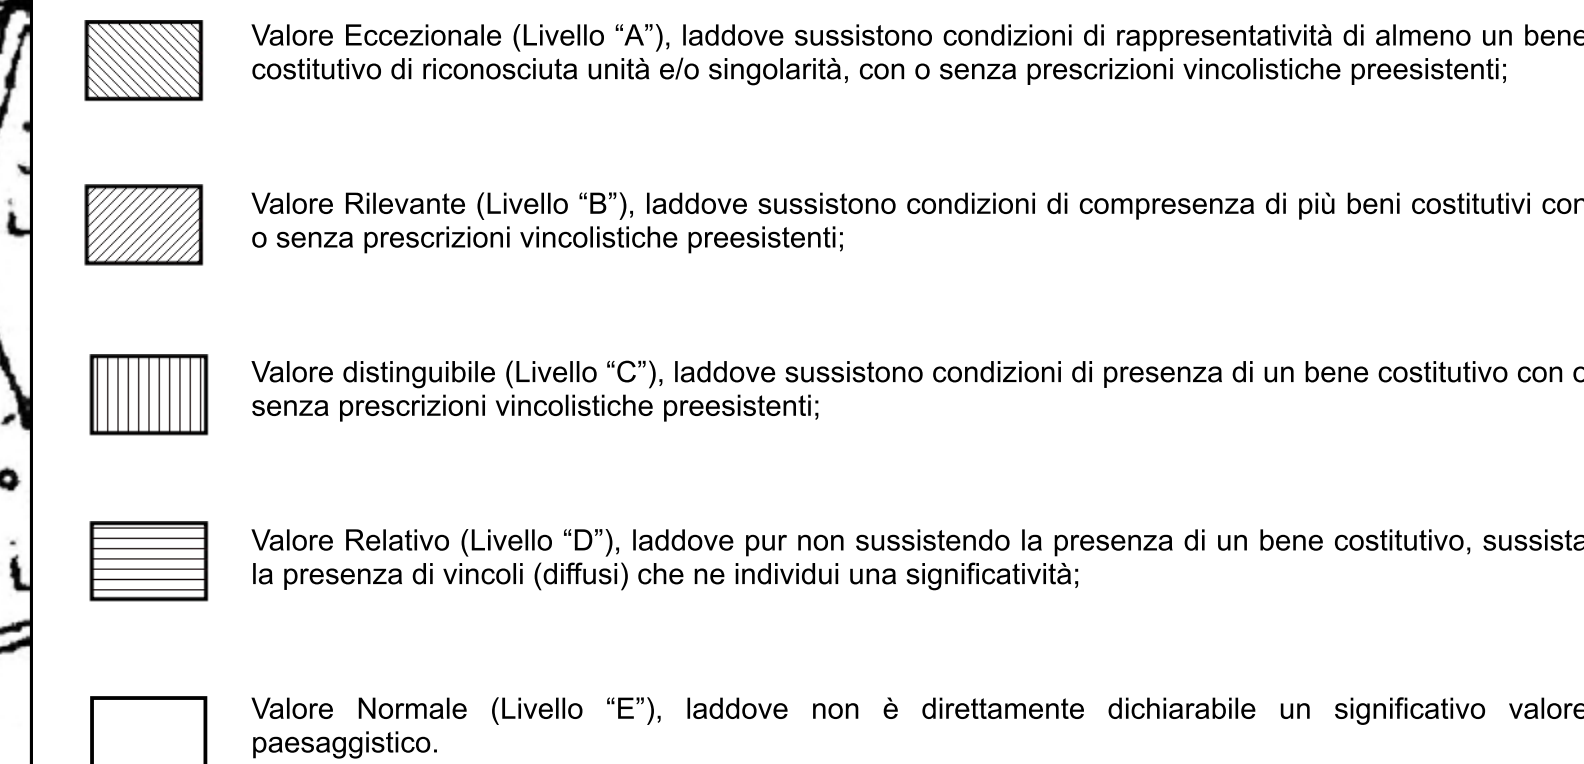

 Parco fotovoltaico

 Ampliamento della Stazione Elettrica (SE) di Trasformazione "Brindisi Sud" con stallo arrivo produttore a 36 kV

 Elettrodotto AT in cavo interrato a 36 kV da realizzare

REGIONE PUGLIA 	COMUNE DI BRINDISI 	
Committente  RAY	RAY s.r.l. Piazza Europa 14, 87100 Cosenza	
		
DOCUMENTO PROGETTO DEFINITIVO		
Titolo del Progetto: Parco Fotovoltaico "BRINNISI"		
N° Documento BR_01_2V_05	Elaborato: Sovrapposizione con il PUTT_P	
Codice Progetto BR_01	Disegnata 2V	Elaborato 05
Scala 1:10.000	Formato A0	Nome File BR_01_2V_05_Sovrapposizione con il PUTT_P
Progettazione:   ING. JONATA CANONACO Ordine degli Ingegneri di Cosenza, n. 4872		
Gema Energy Solar S.R.L. Piazza Europa, 14 - 87100 Cosenza (CS)		
Rev: Data 00. Luglio 2024	Descrizione Prima emissione	Redatto Gema Energy Solar
		Controllato Gema Energy Solar
		Approvato RAY