


RILIEVO TOPOGRAFICO AREA PARTICELLA N. 881

PROVINCIA DI BRINDISI - p_br - REG. UFFICIALE - 0000097 - Ingresso - 03/01/2025 - 07:19

Legenda

- Parco fotovoltaico
- Curva di livello principale (passo 5m)
- Curva di livello secondaria (passo 1m)

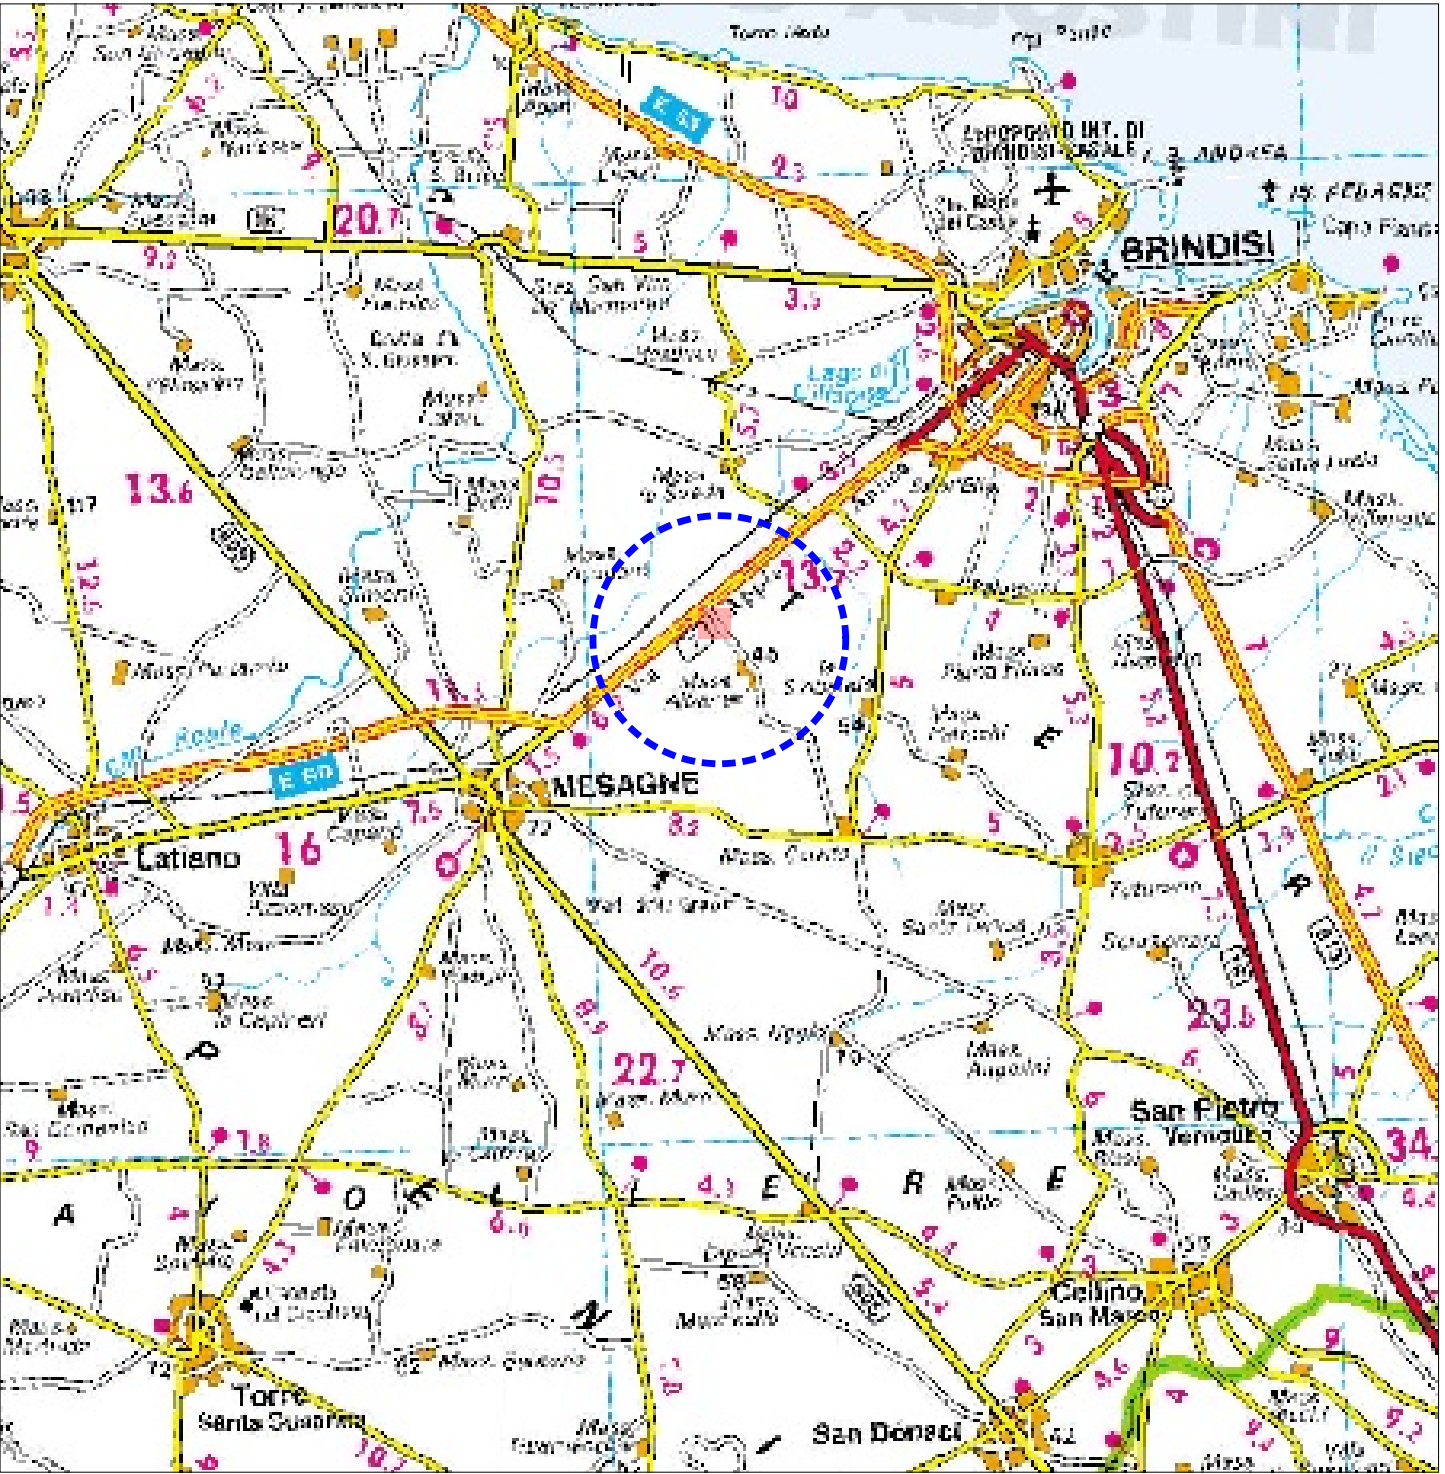

REGIONE PUGLIA



COMUNE DI BRINDISI



Committente



RAY s.r.l.
Piazza Europa 14, 87100
Cosenza



Documento:

PROGETTO DEFINITIVO

Titolo del Progetto:

Parco Fotovoltaico "BRINNISI"

N° Documento

BR_01_3T_02

Elaborato:

Rilievo piano altimetrico SDF 2 di 2

Codice Progetto	Disciplina	Elaborato	Scala	Formato	Nome File
BR_01	3T	02	1:1.000	A1	BR_01_3T_02_Rilievo piano altimetrico SDF 2 di 2

Progettazione:



Gemsa Energy Solar S.R.L.
Piazza Europa, 14 - 87100 Cosenza (CS)



ING. JONATA CANONACO
Ordine degli Ingegneri di Cosenza, n. 4872

Rev.	Data	Descrizione	Redatto	Controllato	Approvato
00.	Luglio 2024	Prima emissione	Gemsa Energy Solar	Gemsa Energy Solar	RAY