

SEZIONE 1

30


DISTANZE PROGRESSIVE	0	62.16	191.94	266.84
DISTANZE PARZIALI		62.16	129.78	74.90
QUOTE	41.00	40.00	40.00	40.00

SEZIONE 2



30

DISTANZE PROGRESSIVE	0	170.29	230.25
DISTANZE PARZIALI		170.29	59.96
QUOTE	39.00	40.00	40.00

SEZIONE 3

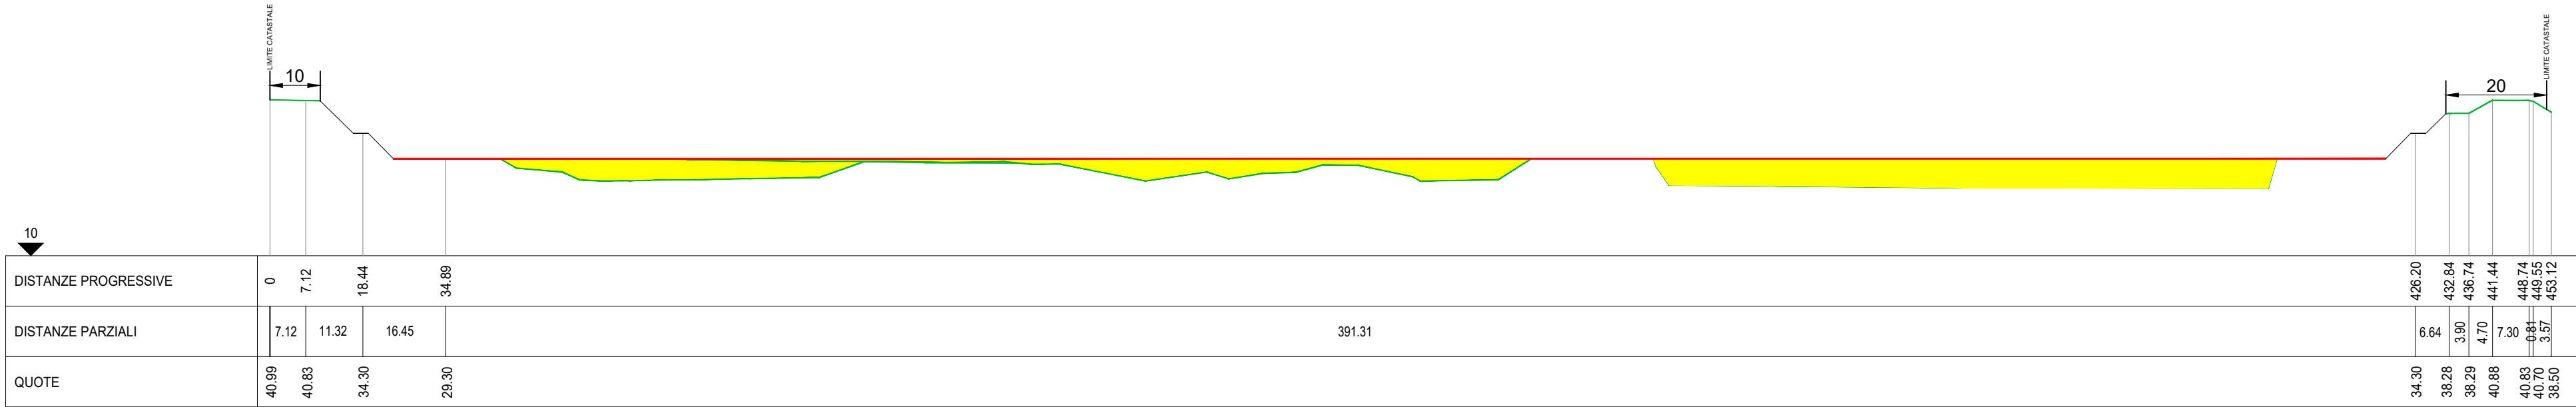

SEZIONE 4

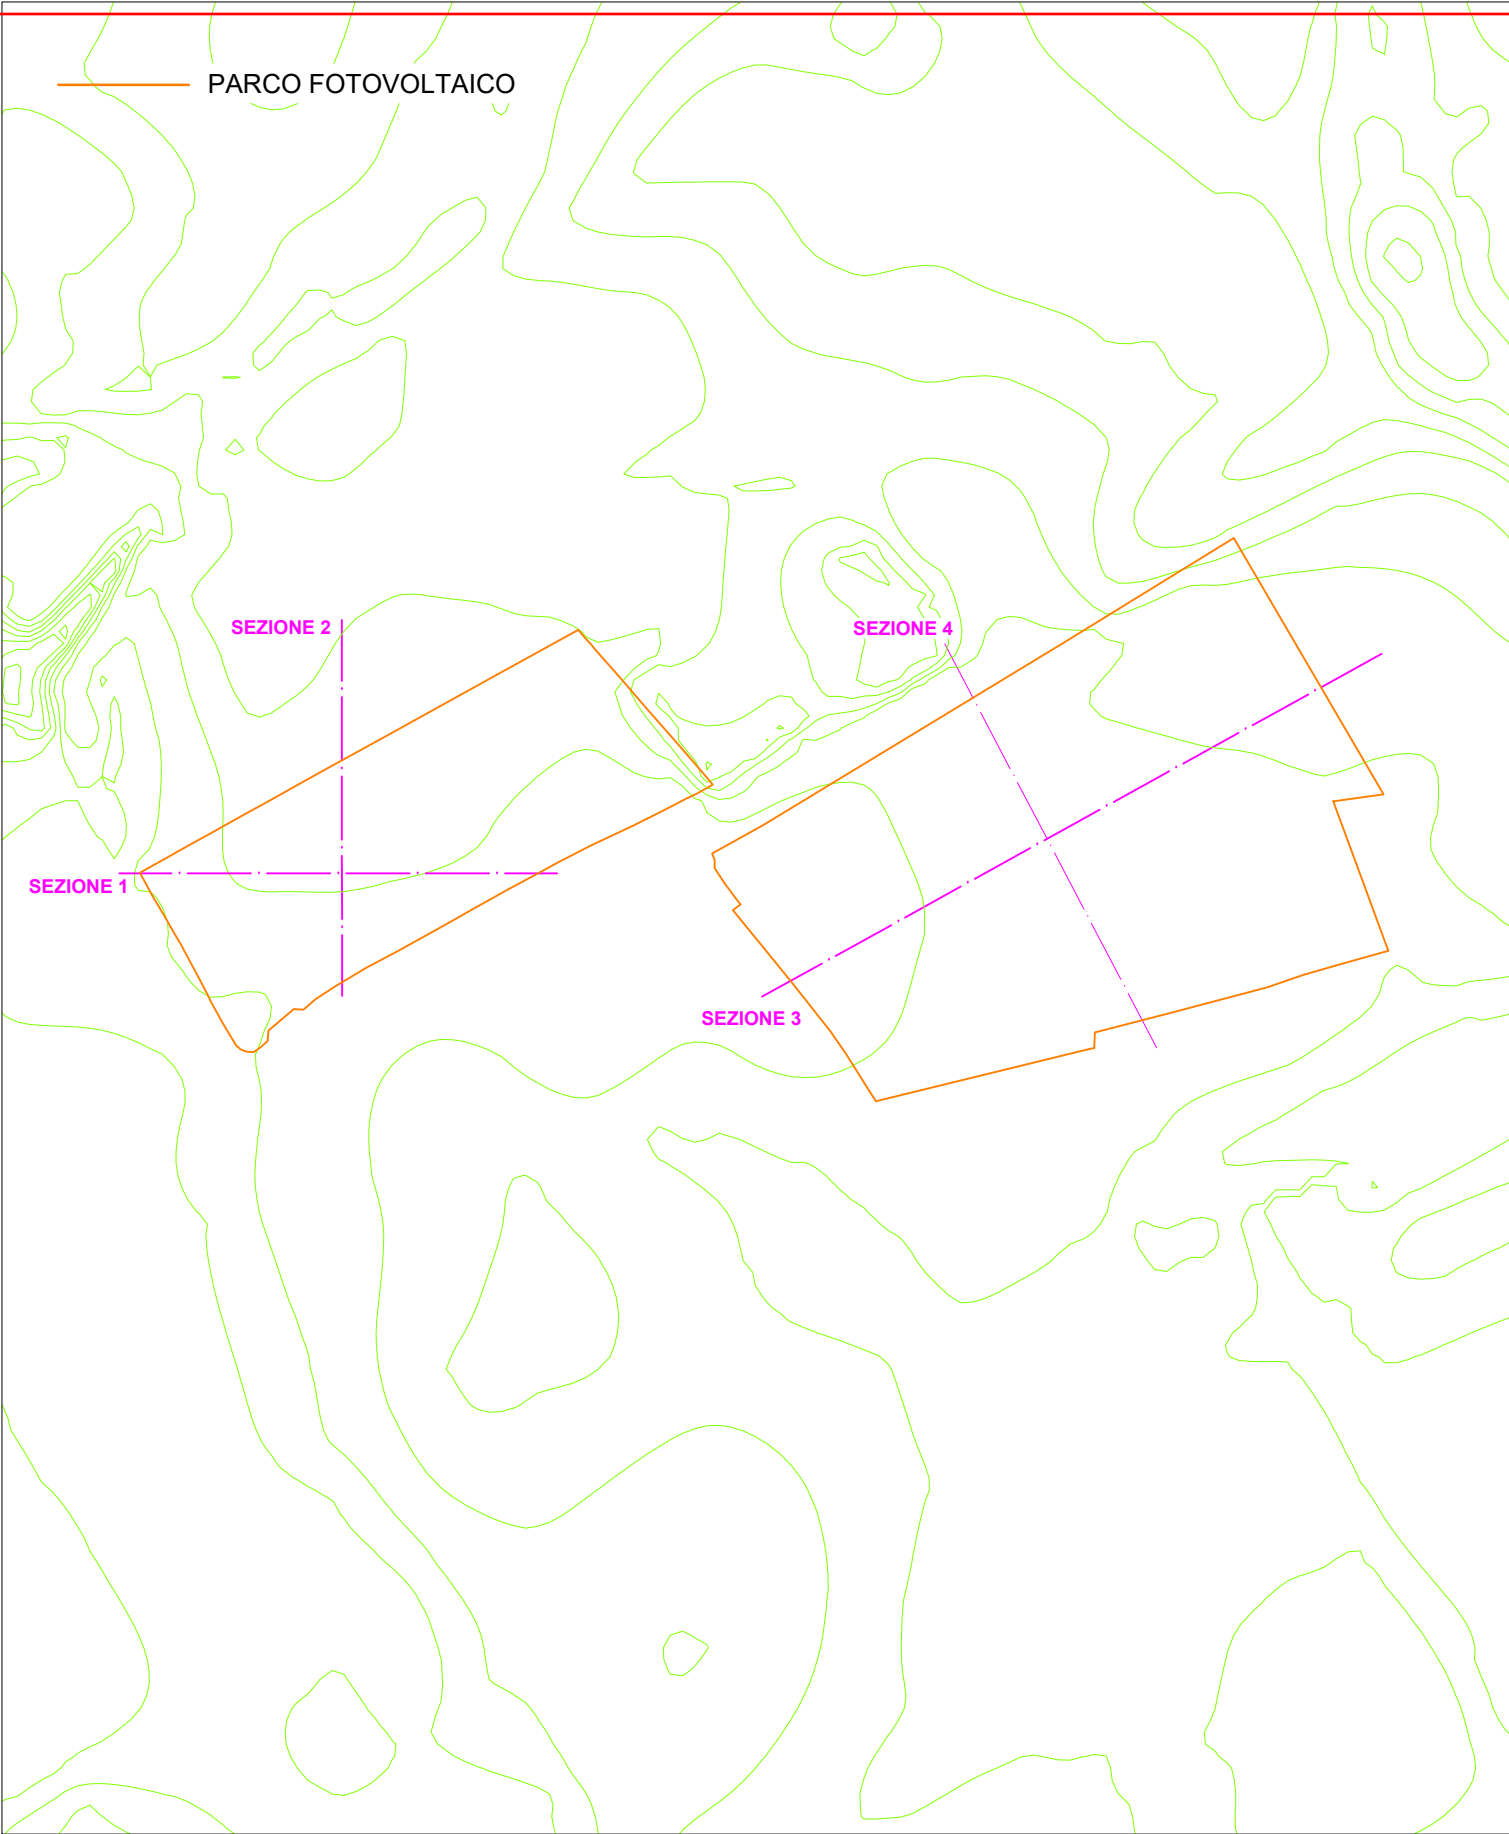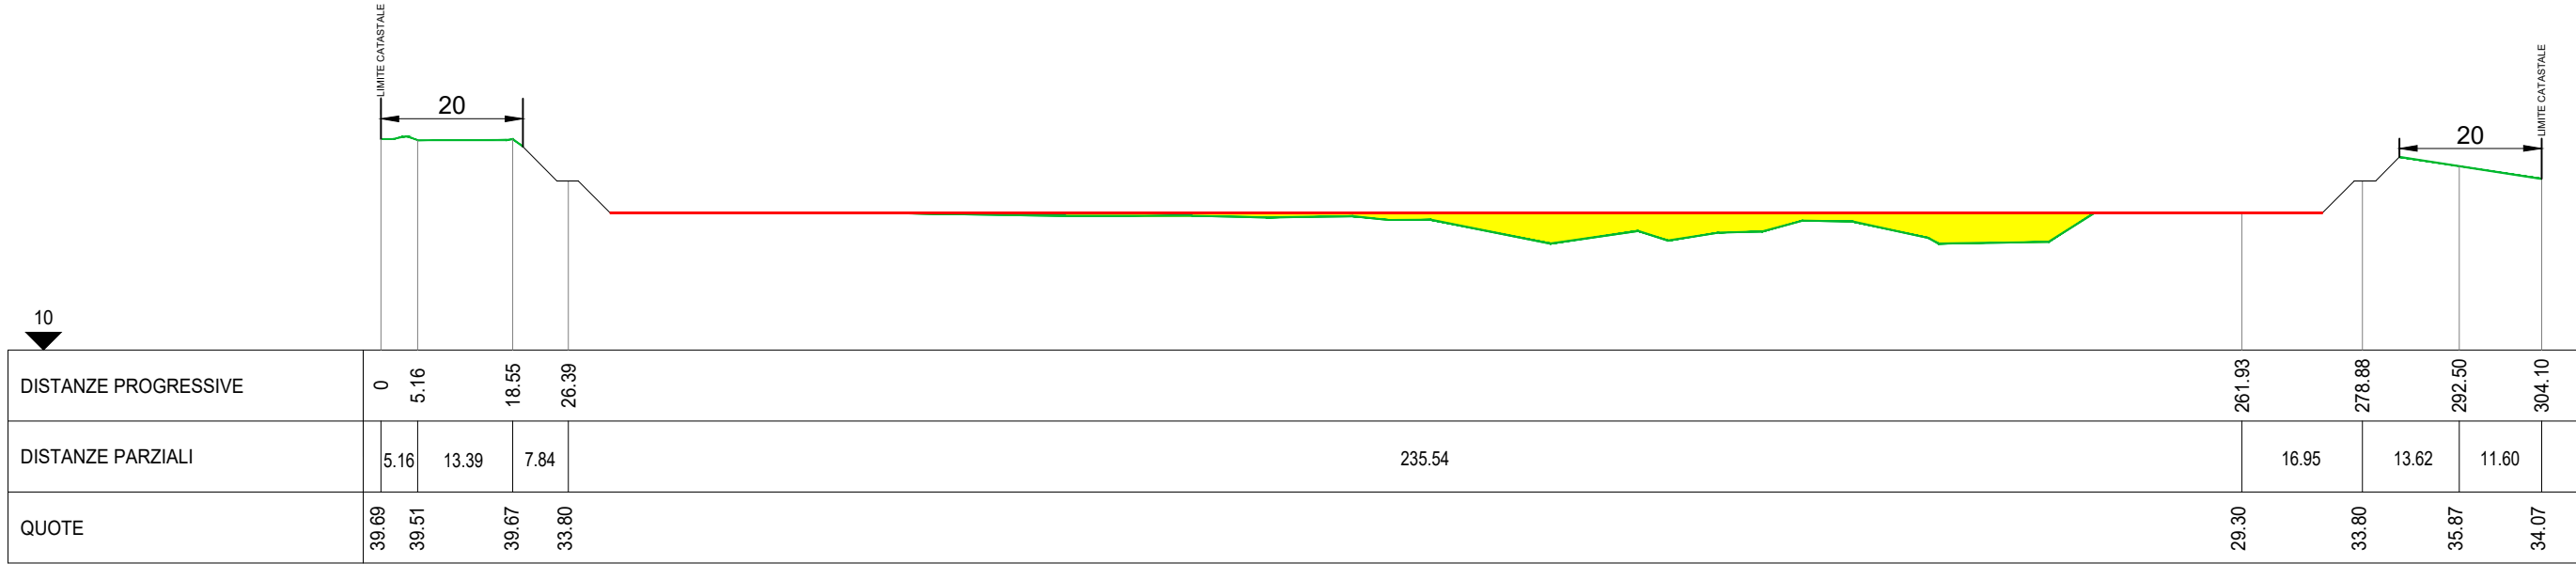

REGIONE PUGLIA

COMUNE DI BRINDISI

RAY s.r.l.
Piazza Europa 14, 87100
Cosenza

Documento:

PROGETTO DEFINITIVO

Titolo del Progetto:

Parco Fotovoltaico "BRINNISI"

N° Documento

BR_01_4P_05

Elaborato:

Sezioni parco SDF

Codice Progetto	Disciplina	Elaborato	Scala	Formato	Nome File
BR_01	4P	05	1:1.000	A1	BR_01_4P_05_Sezioni parco SDF

Progettazione:

Gemsa
Gemsa Energy Solar S.R.L.
Piazza Europa, 14 - 87100 Cosenza (CS)

ING. JONATA CANONACO
Ordine degli Ingegneri di Cosenza, n. 4872

Rev.	Data	Descrizione	Redatto	Controllato	Approvato
00.	Luglio 2024	Prima emissione	Gemsa Energy Solar	Gemsa Energy Solar	RAY