




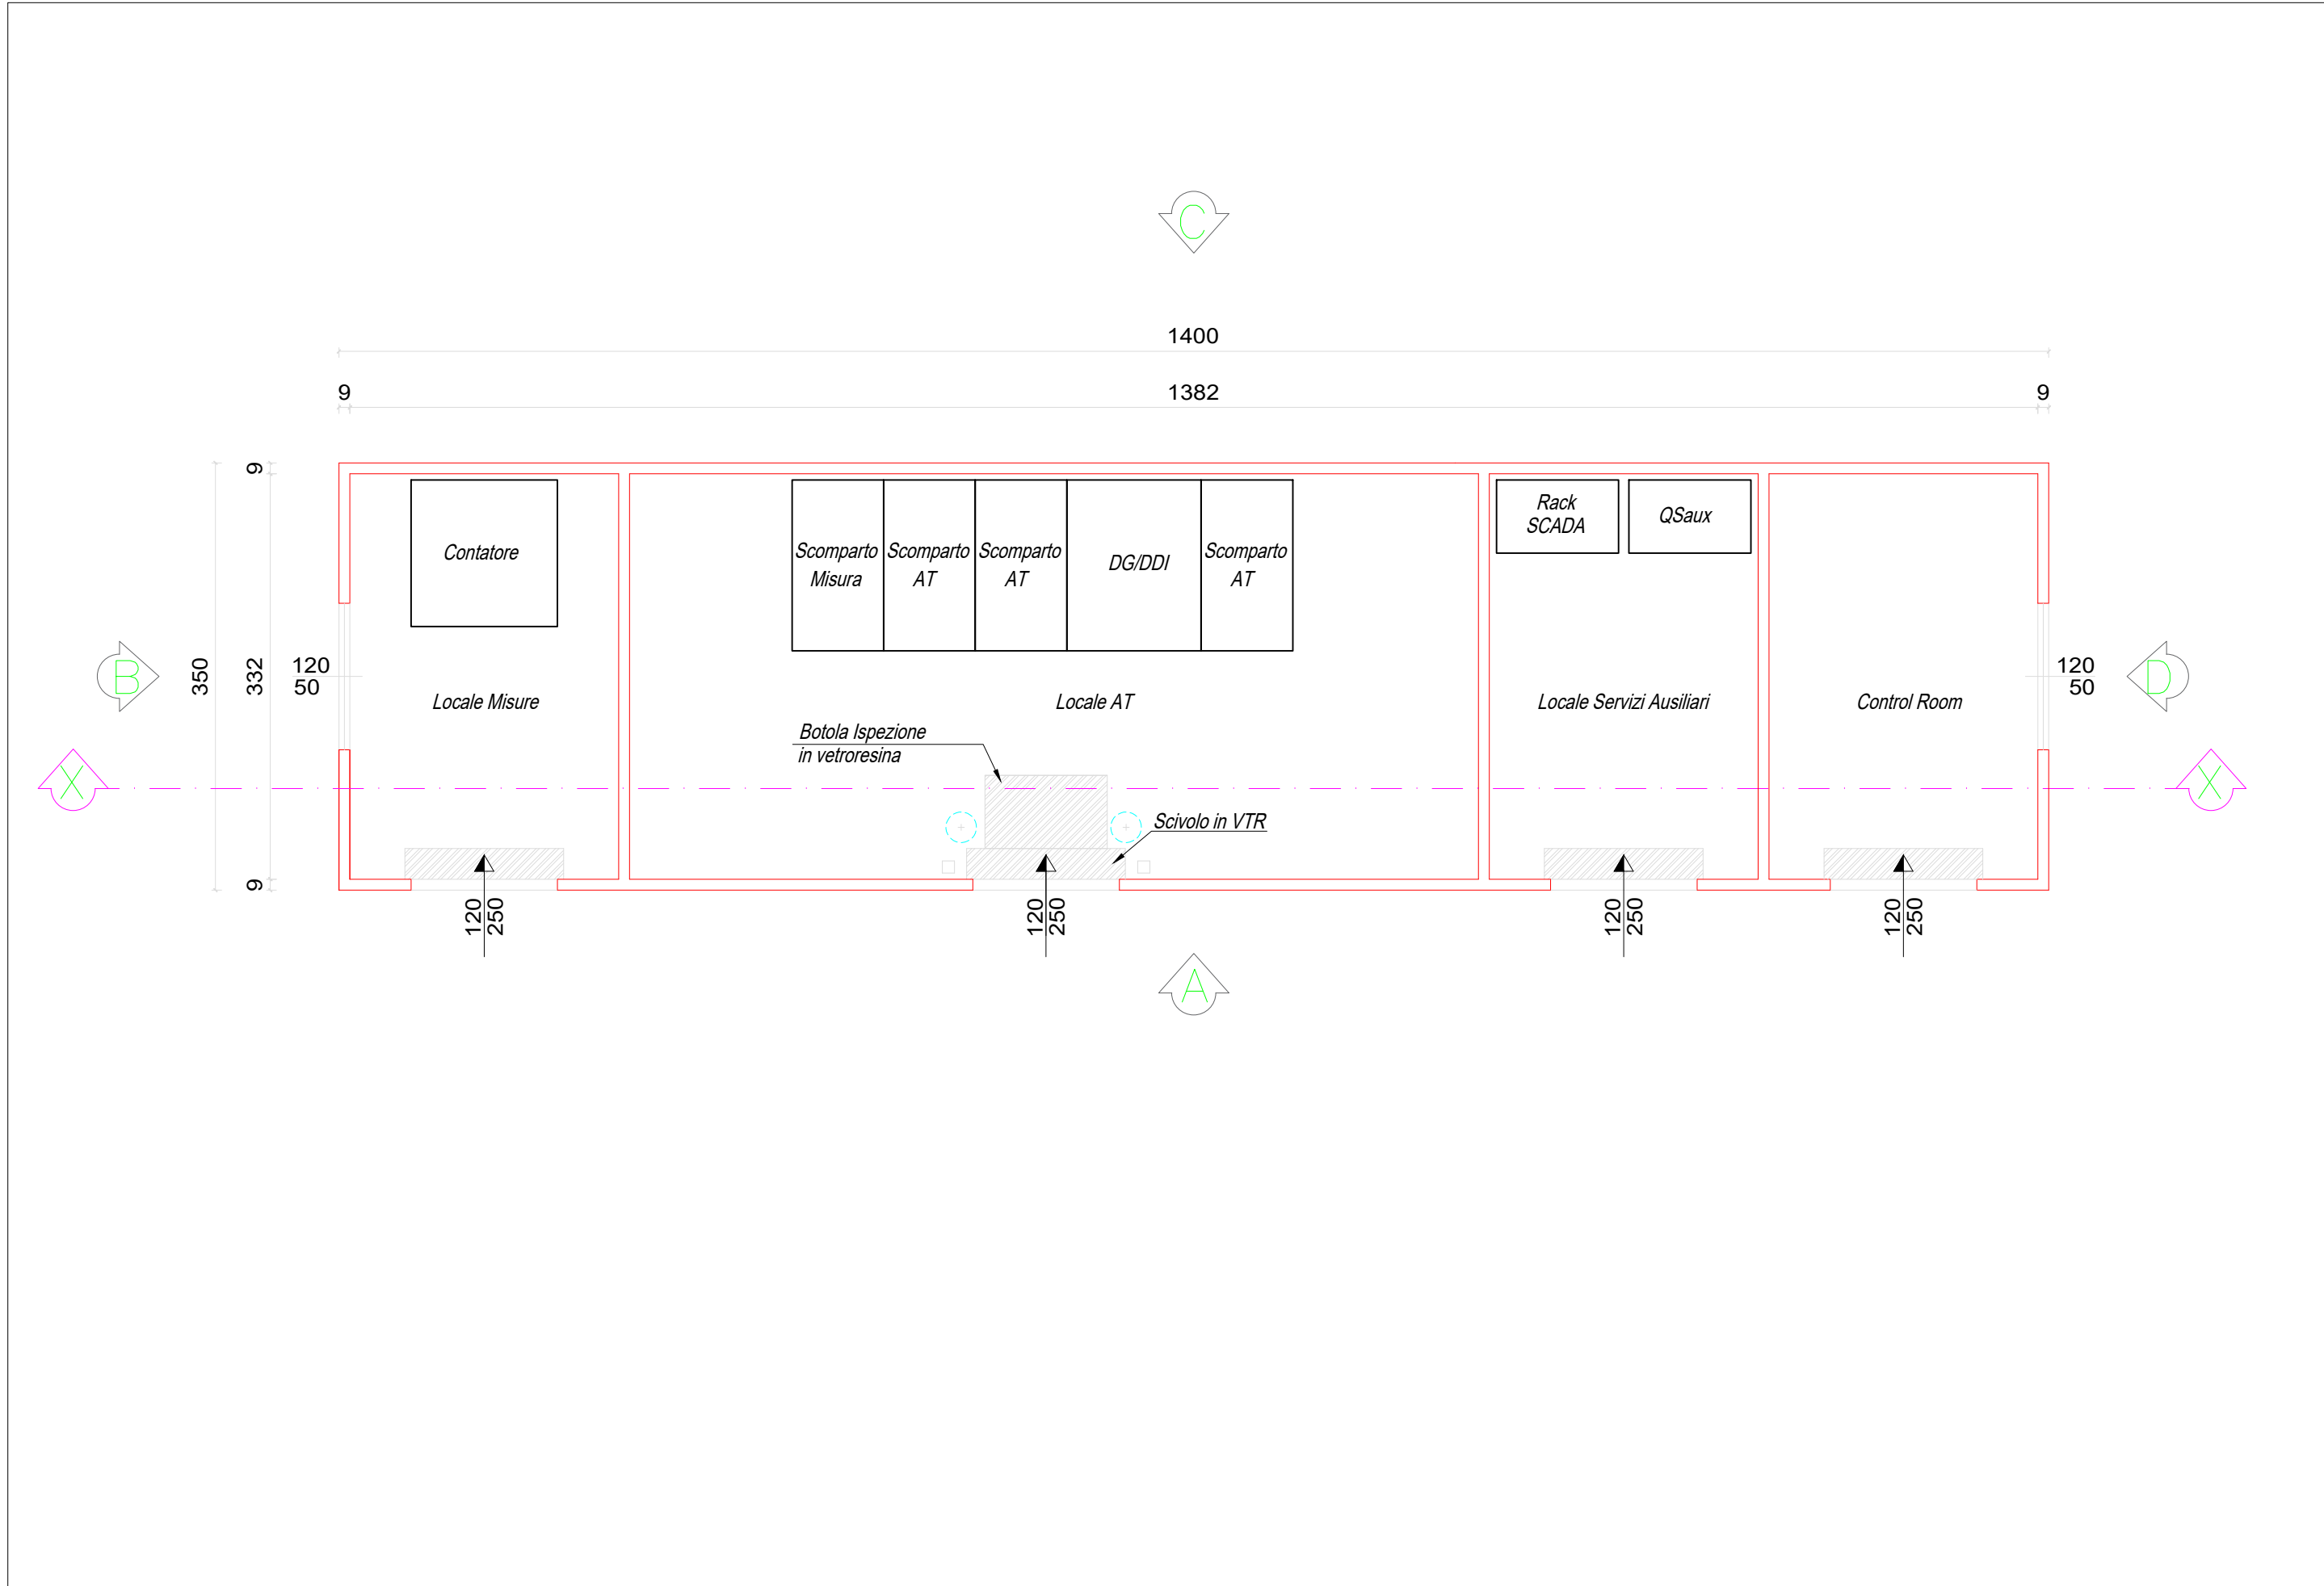


CABINA ELETTRICA DI CONSEGNA TIPO
PIANTA (Misure in cm) Scala 1:50

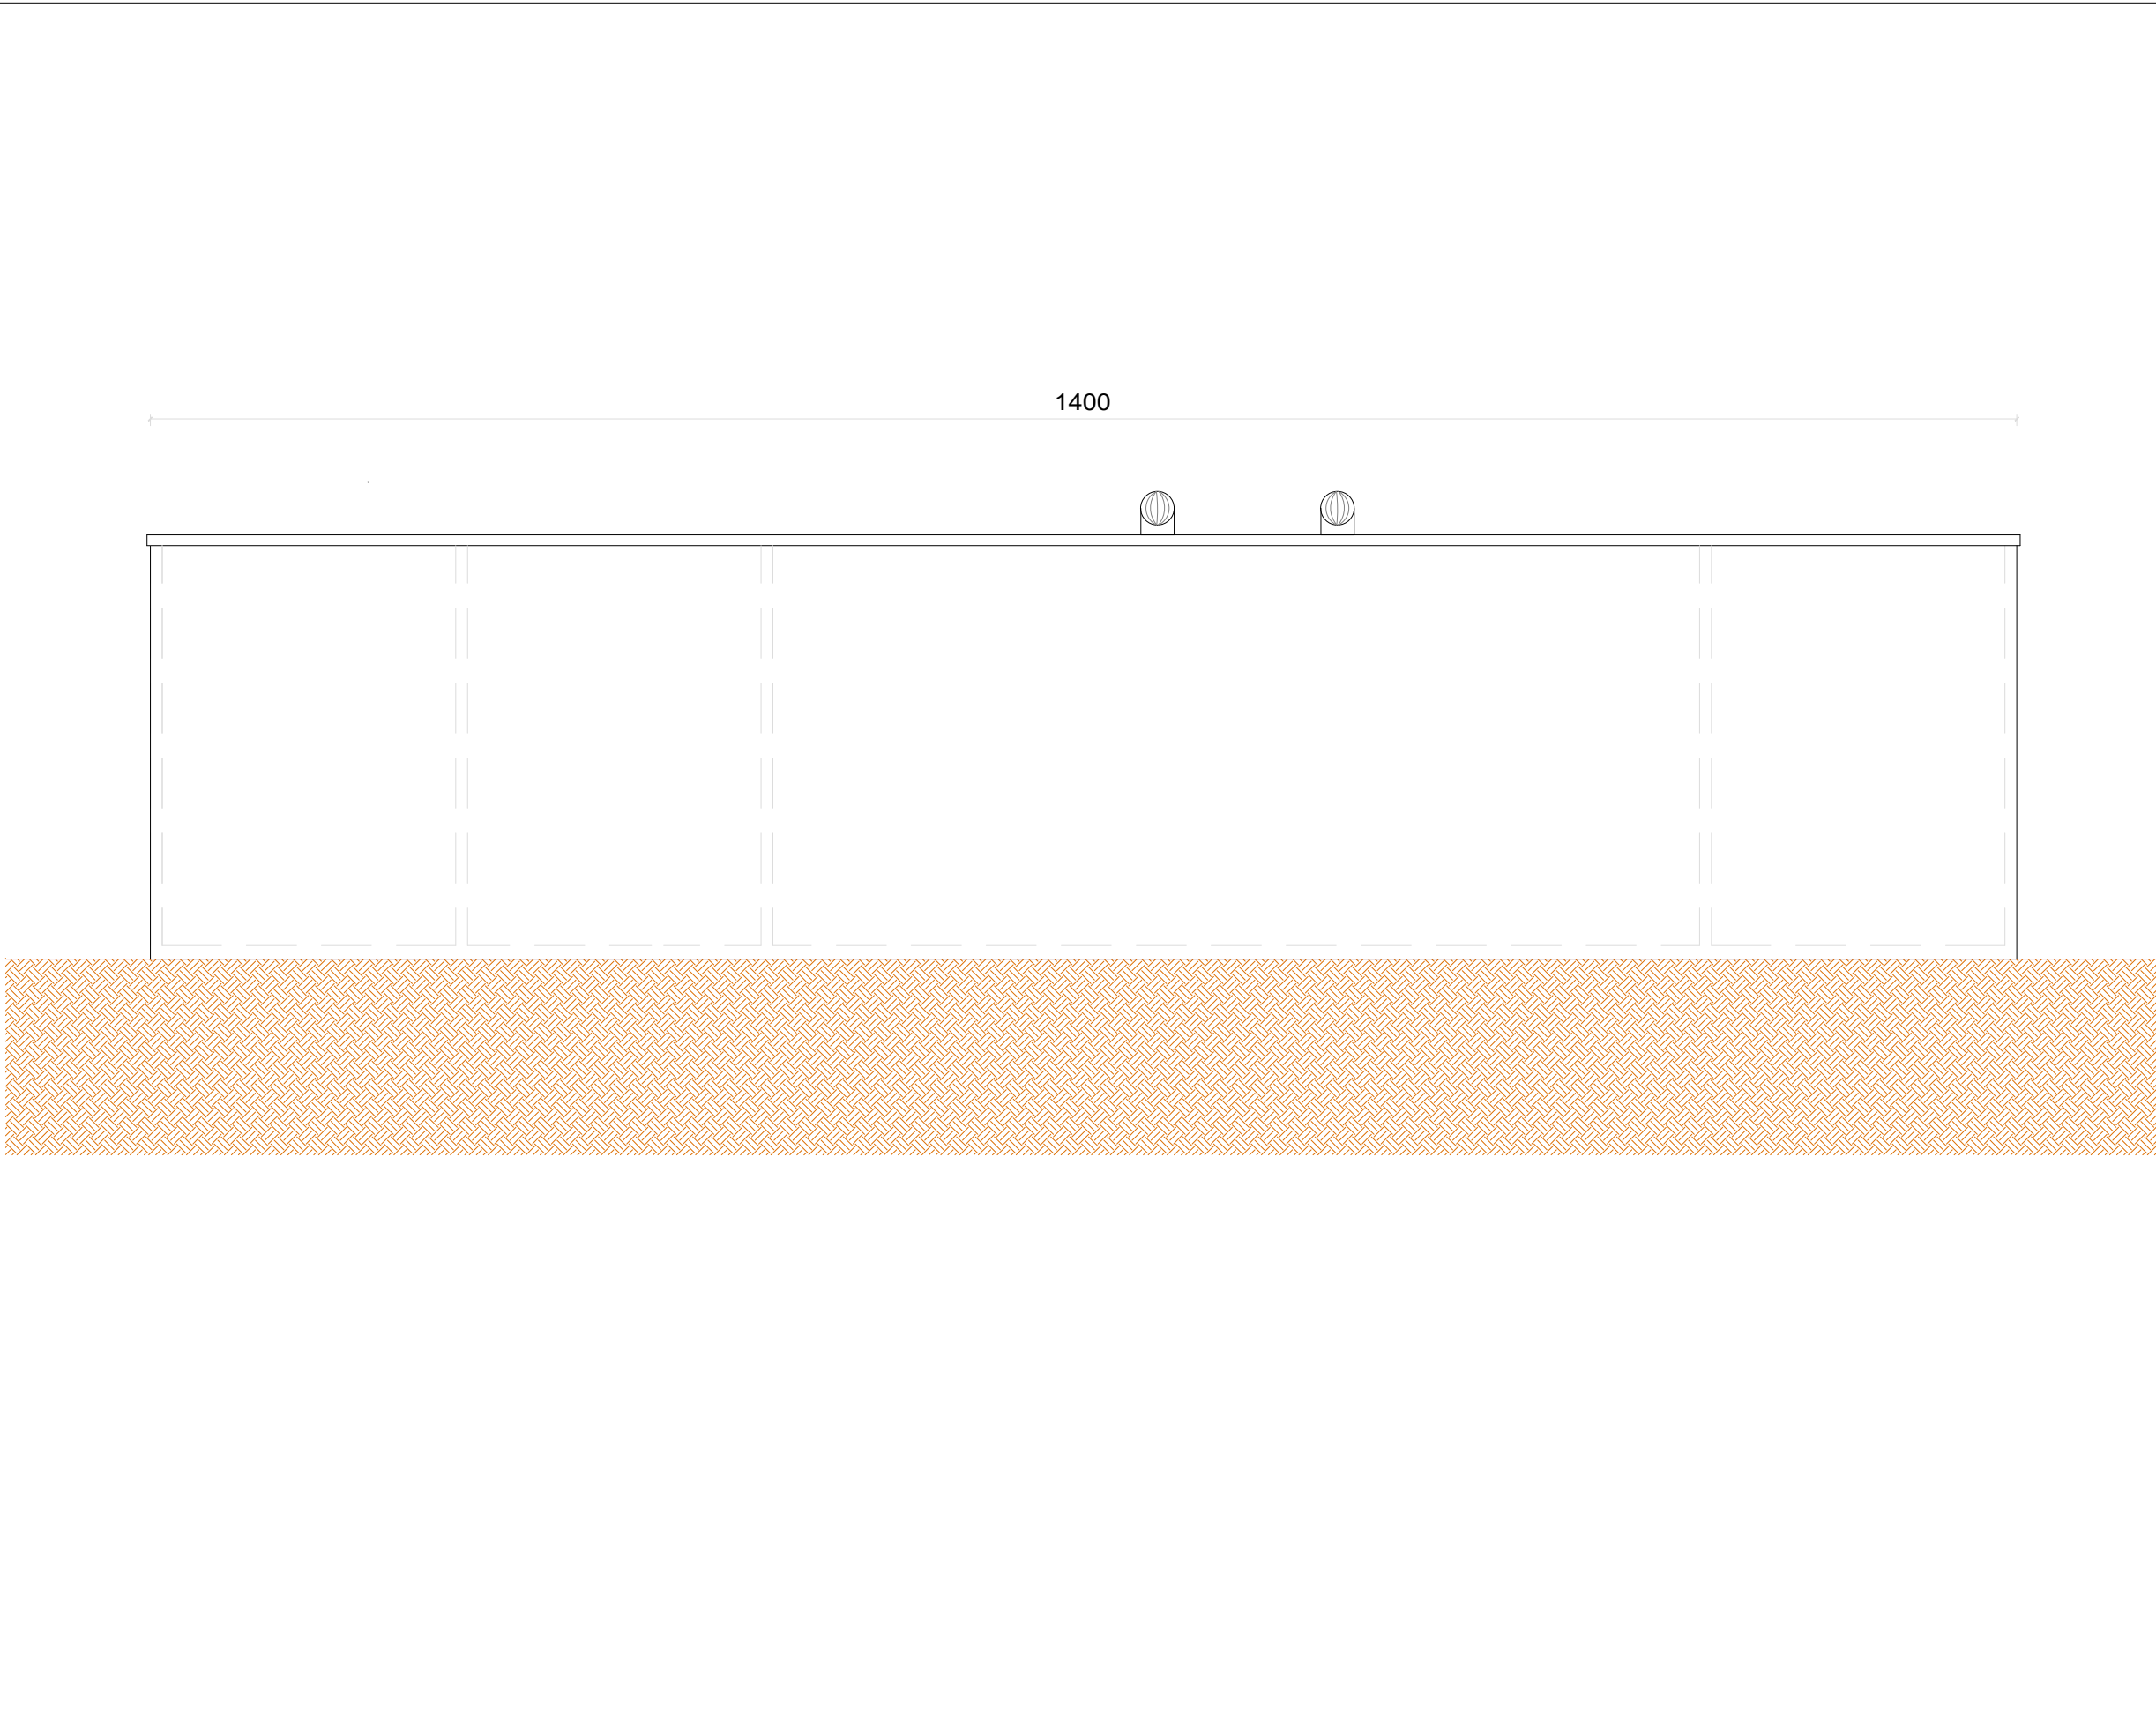


CABINA ELETTRICA DI CONSEGNA TIPO
PROSPETTO LATO C (Misure in cm) Scala 1:50

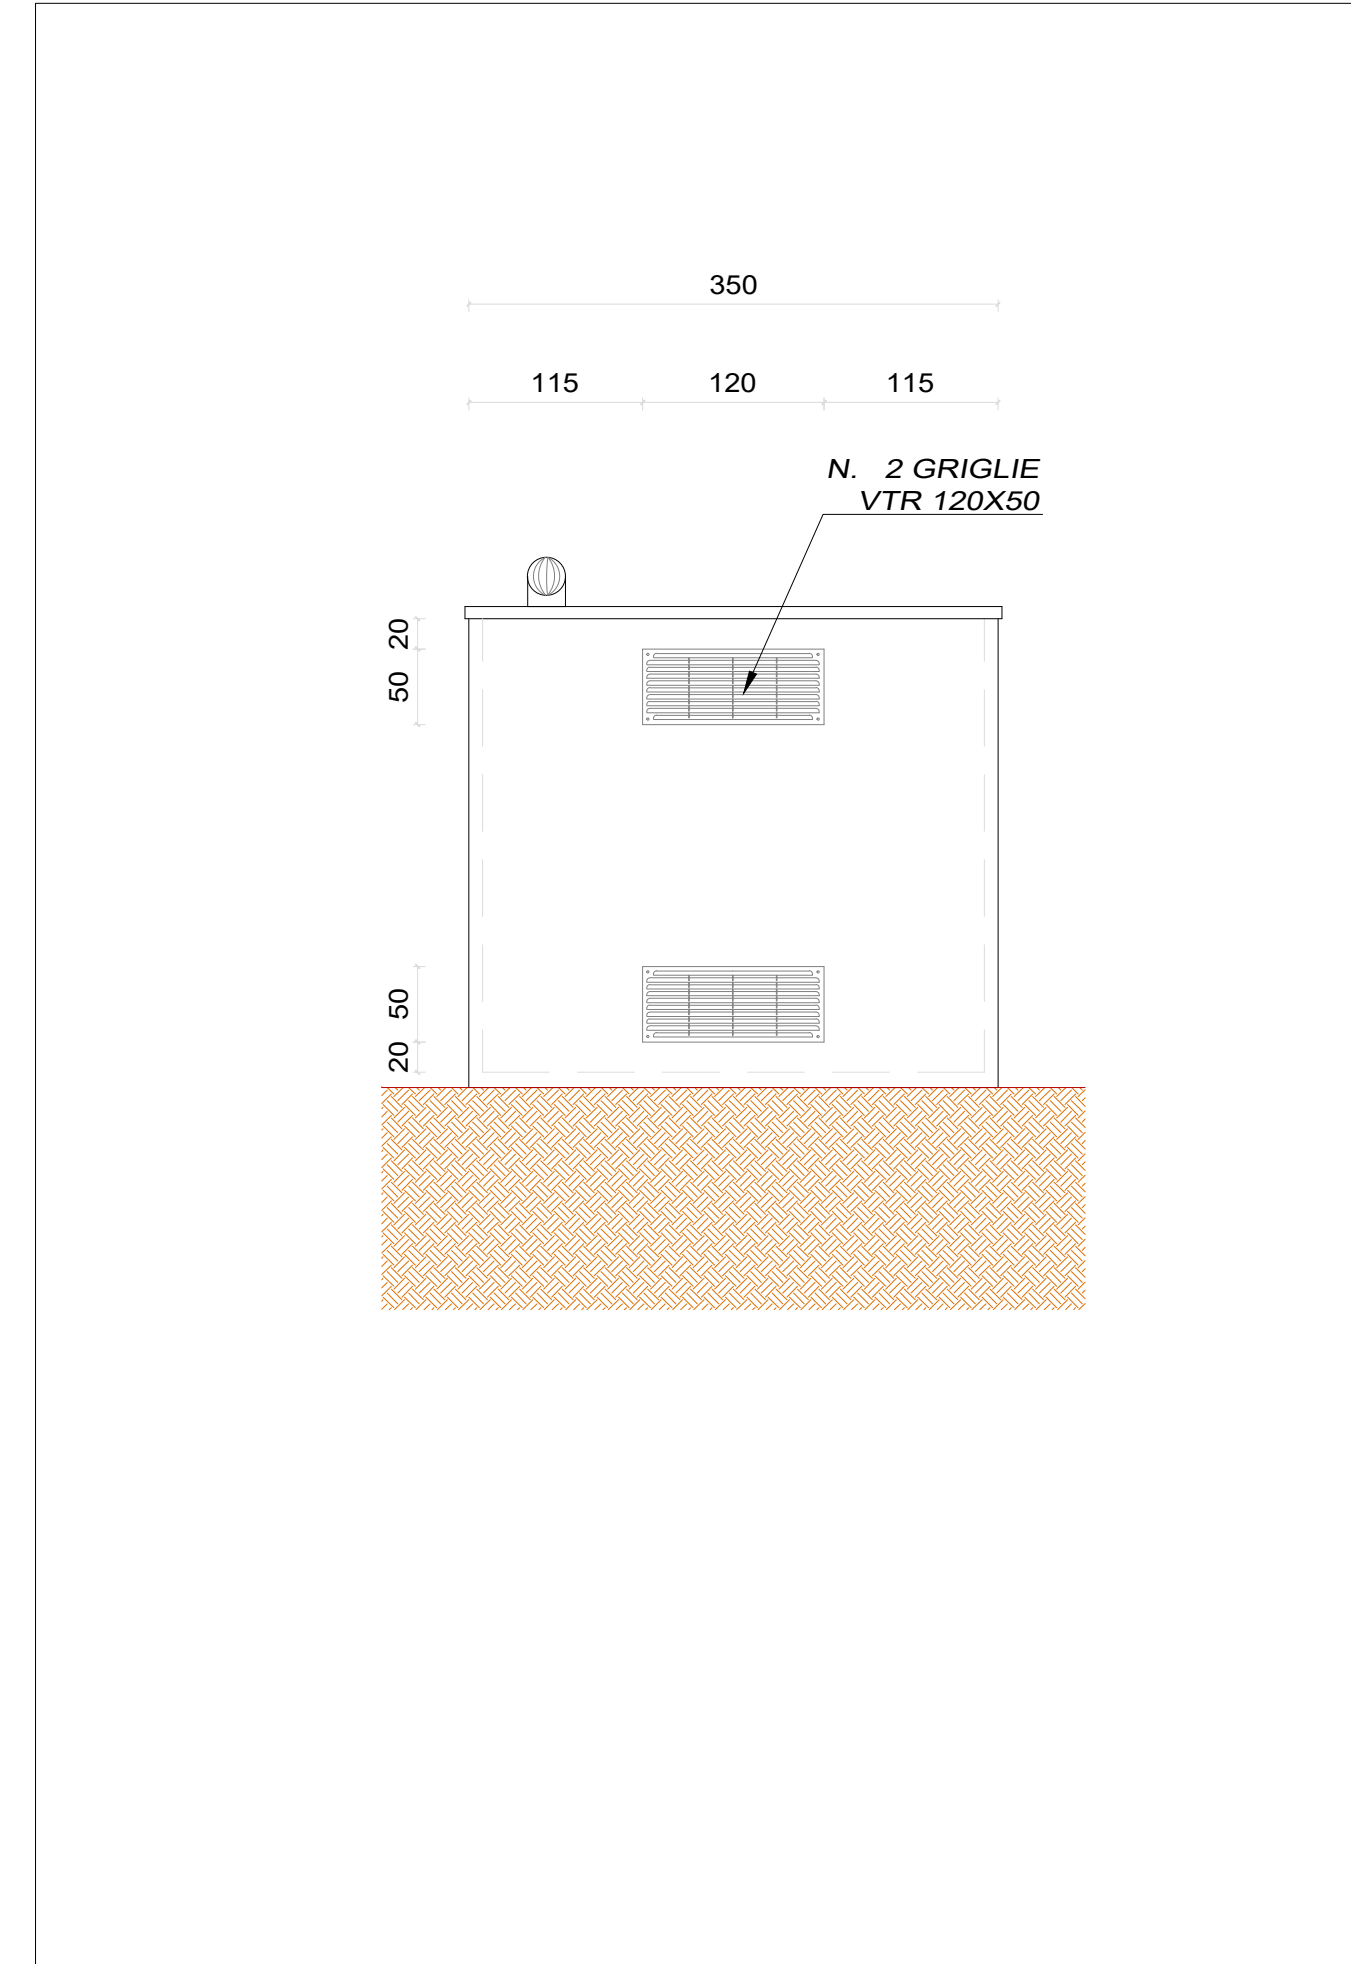


CABINA ELETTRICA DI CONSEGNA TIPO
PROSPETTO LATO D (Misure in cm) Scala 1:50

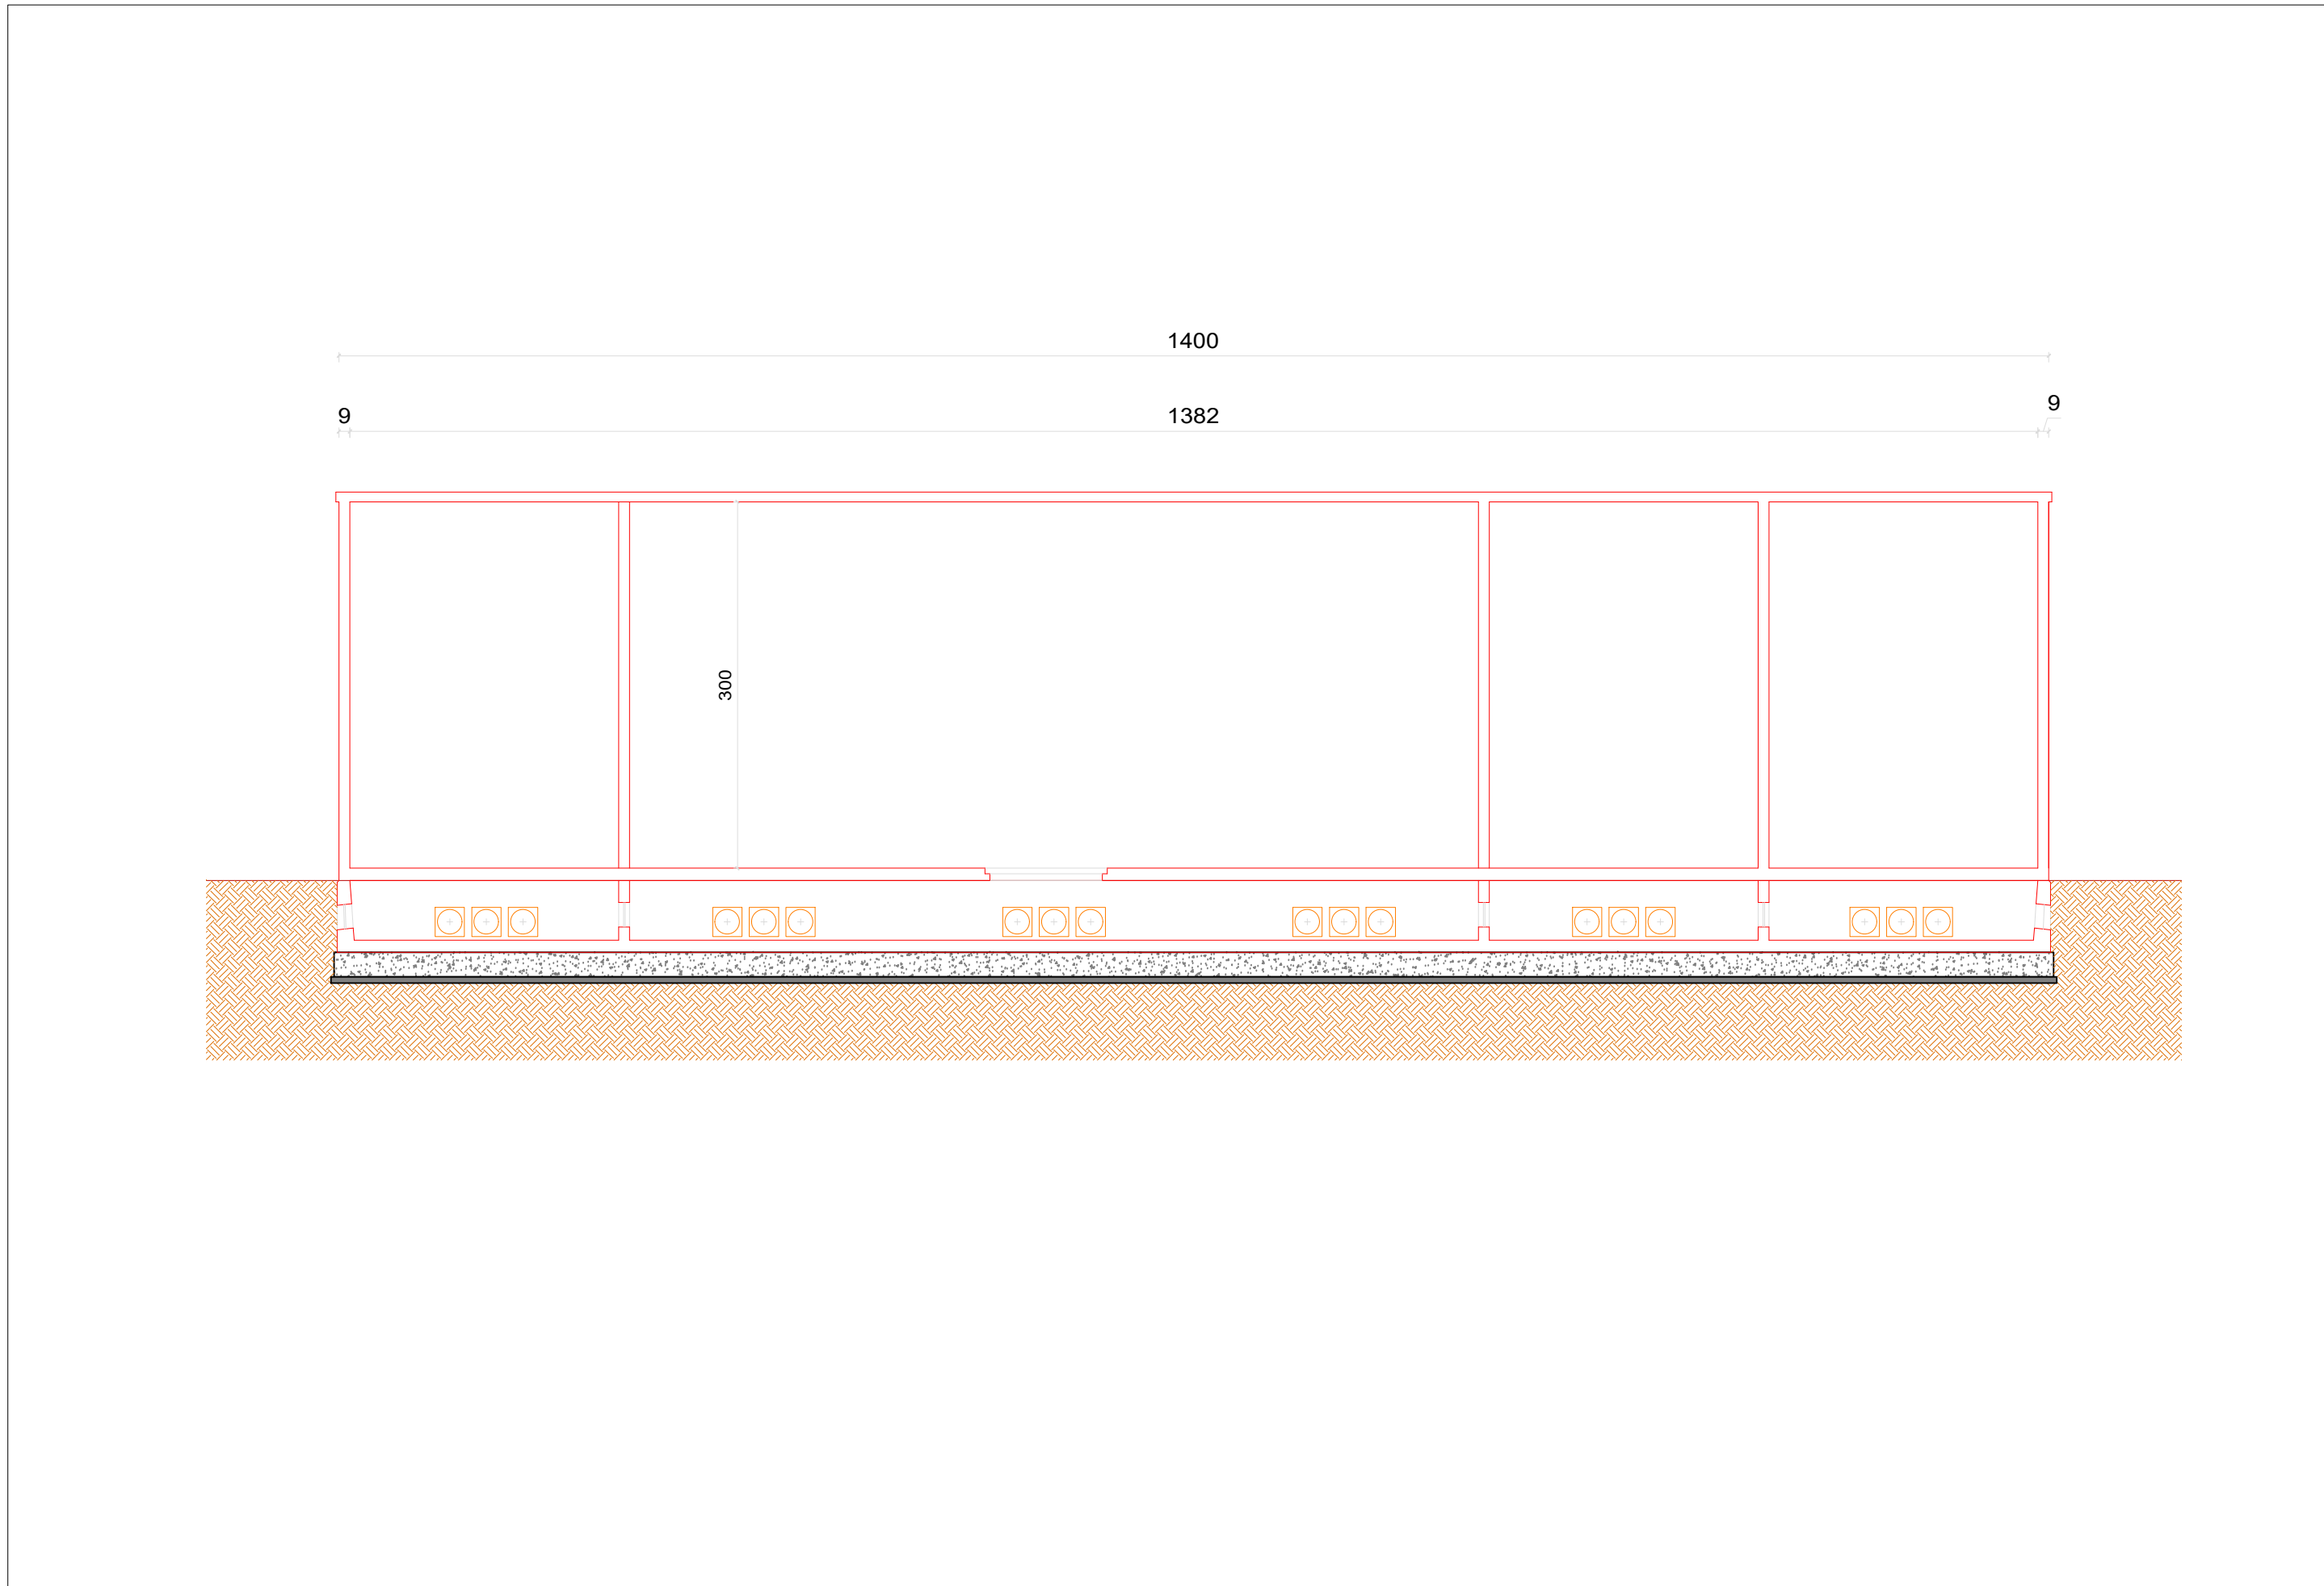

CABINA ELETTRICA DI CONSEGNA TIPO
SEZIONE X-X (Misure in cm) Scala 1:50

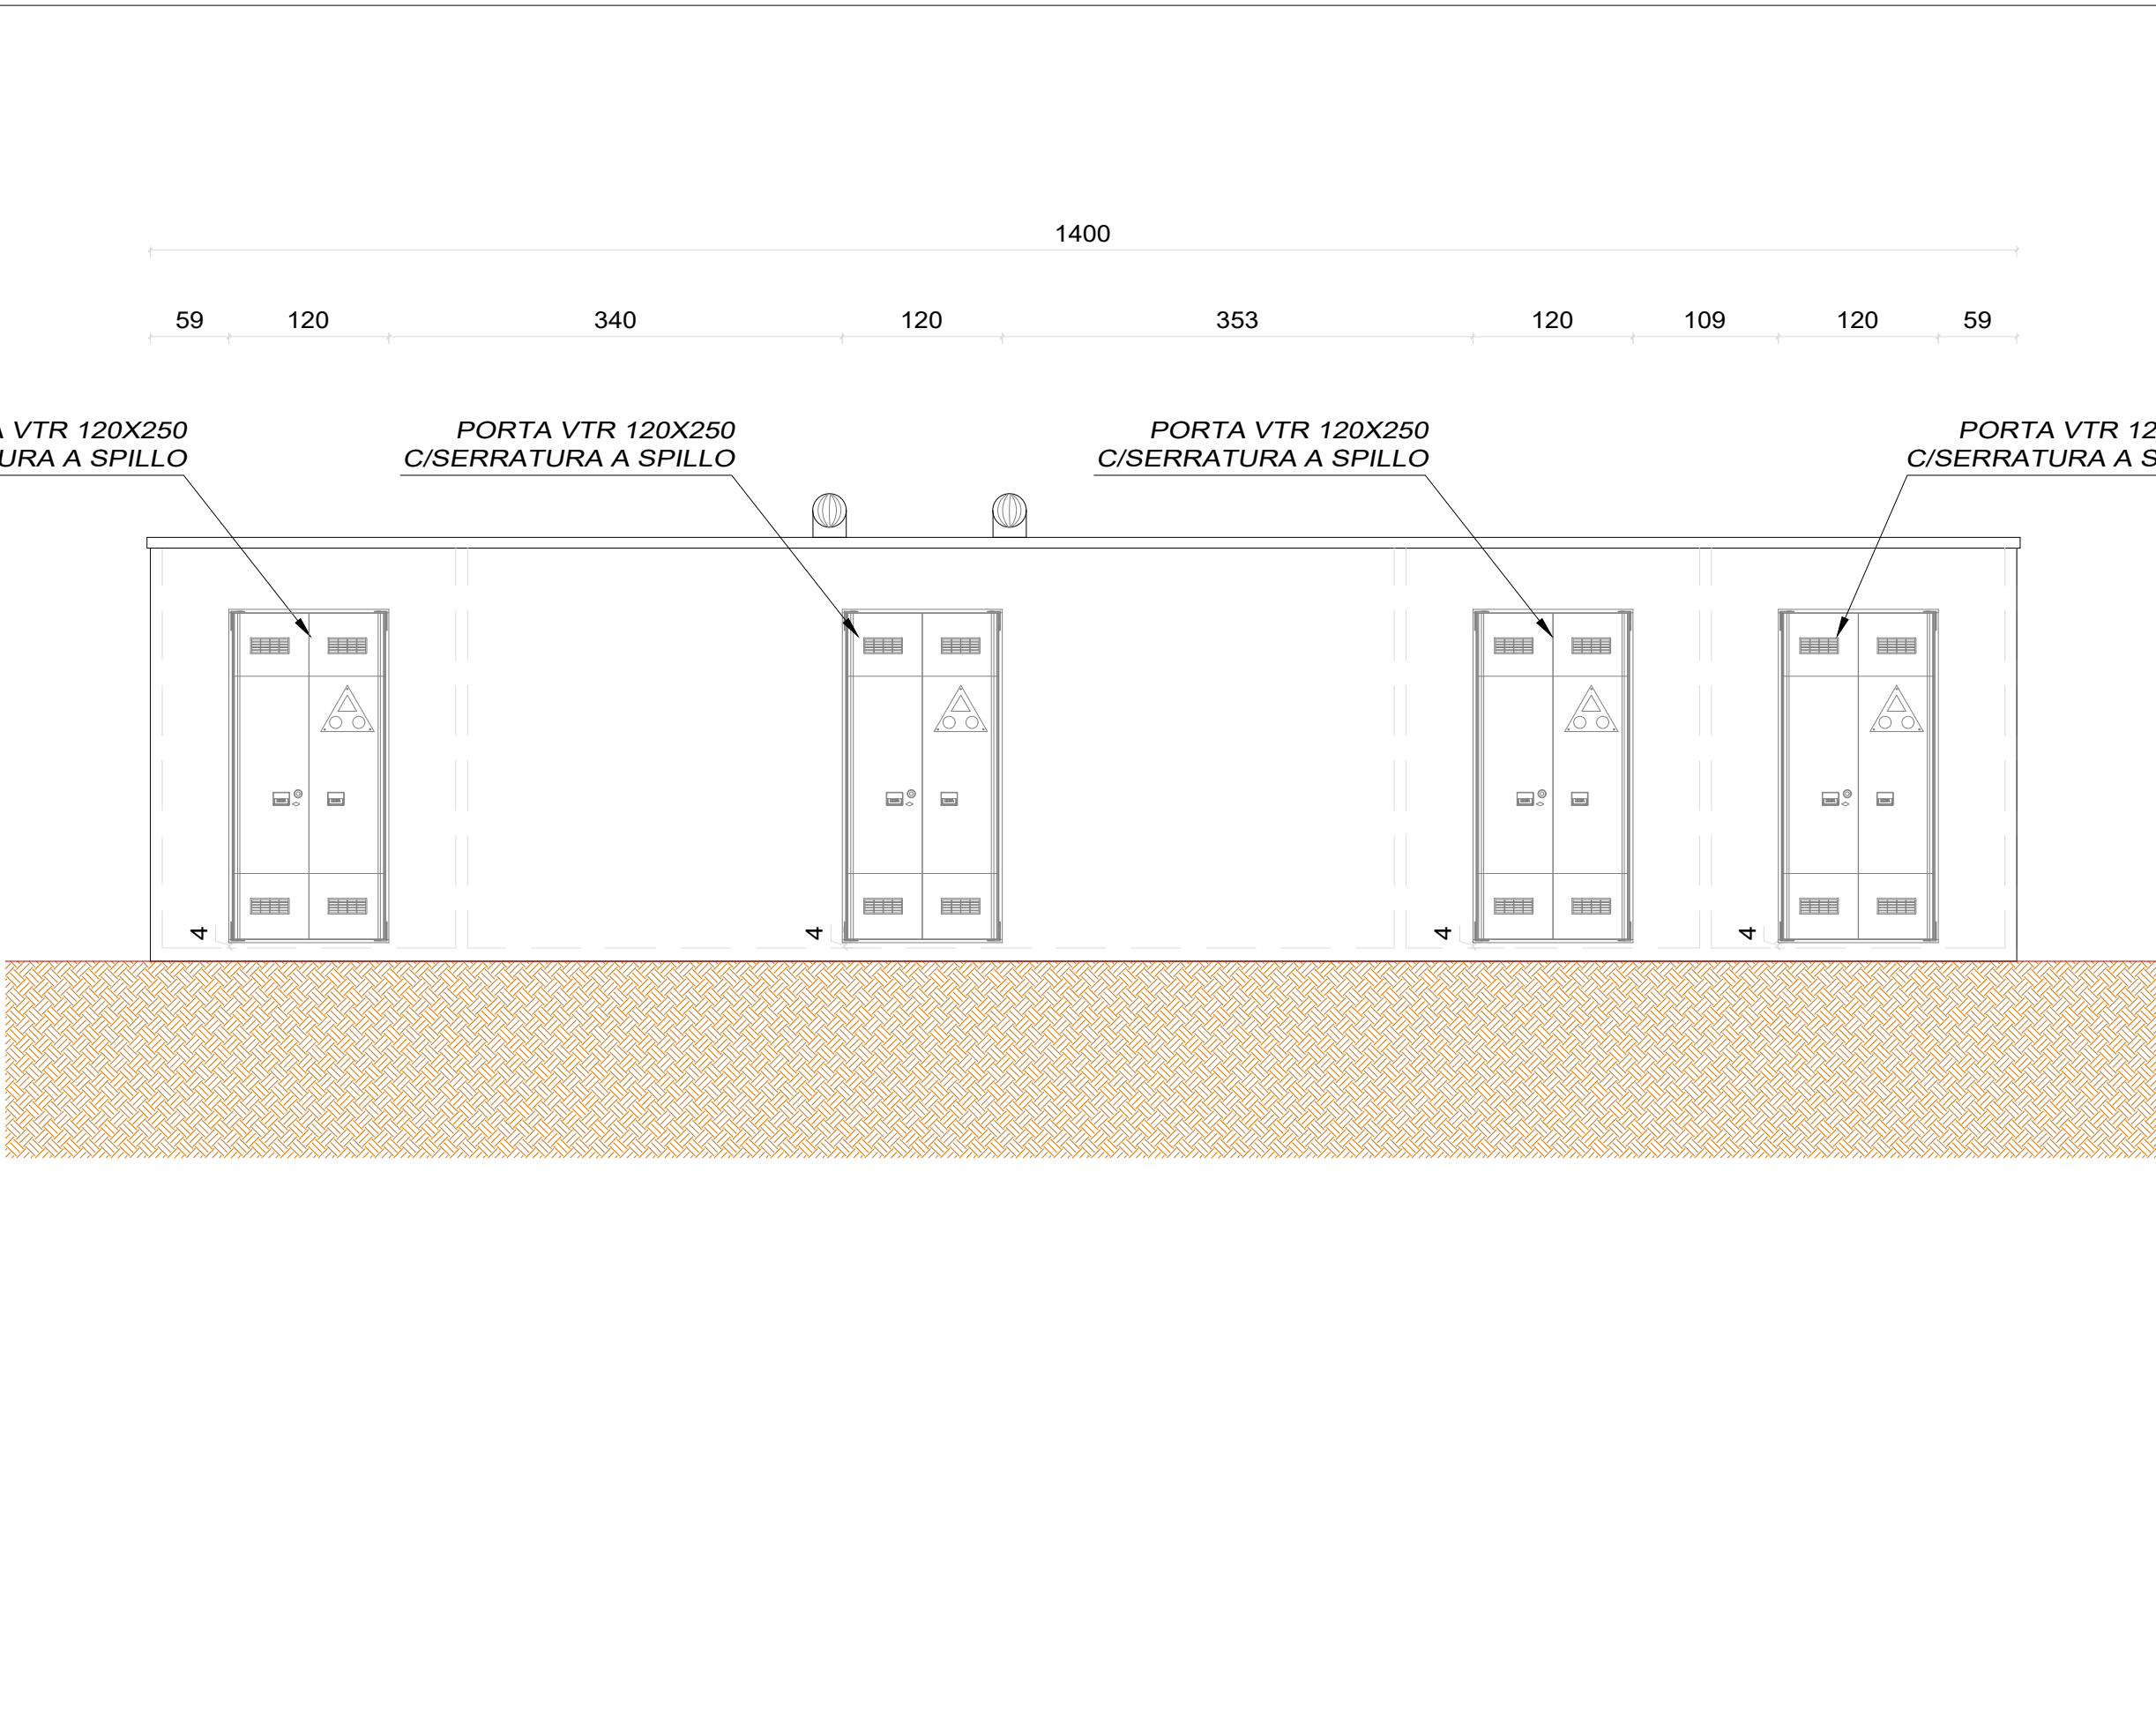

CABINA ELETTRICA DI CONSEGNA TIPO
PROSPETTO LATO A (Misure in cm) Scala 1:50

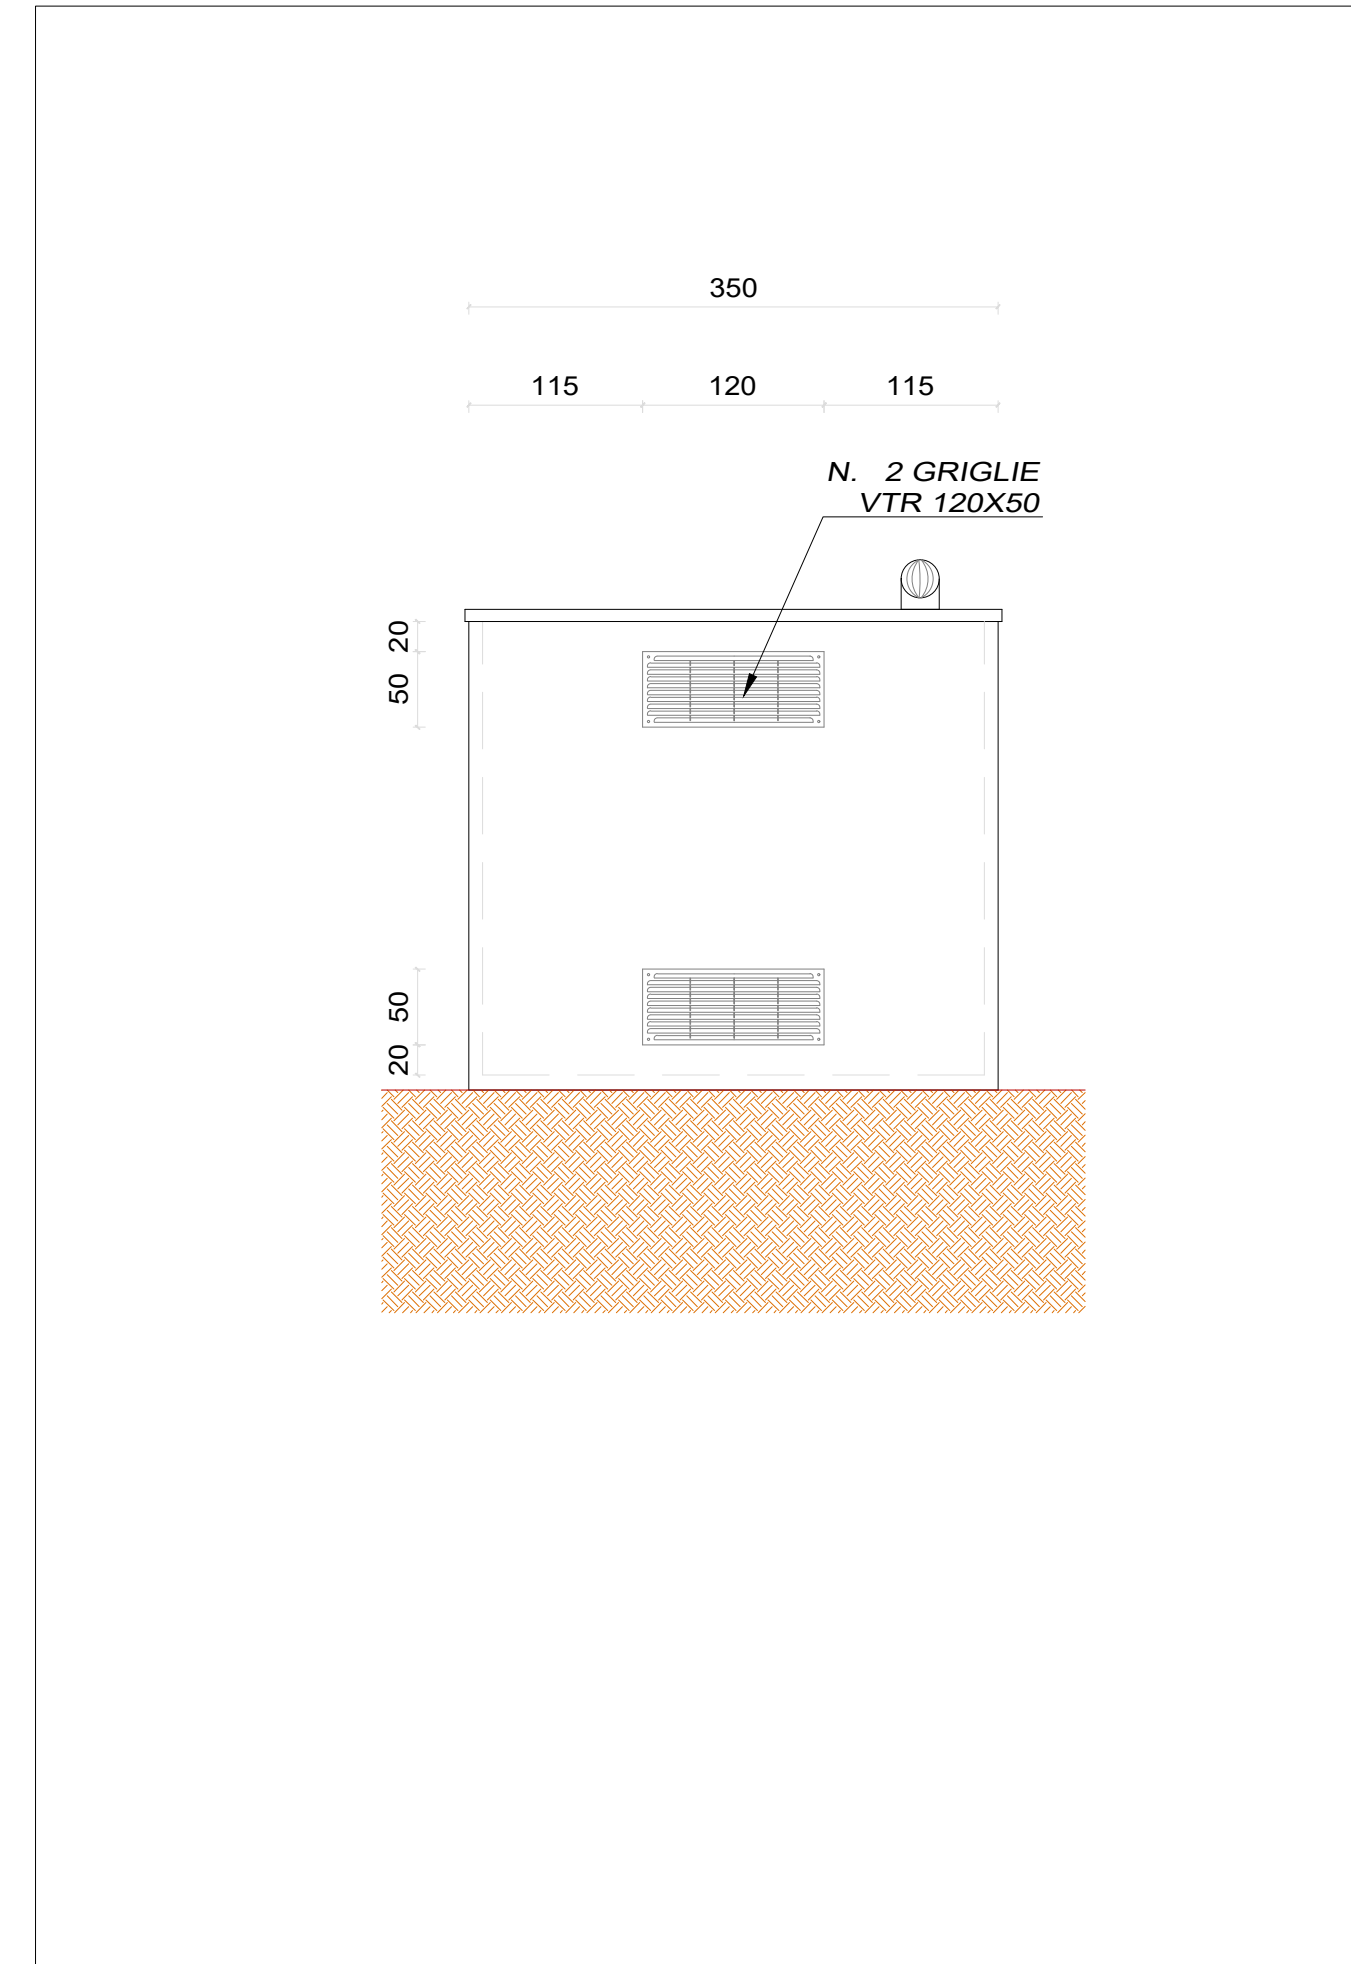

CABINA ELETTRICA DI CONSEGNA TIPO
PROSPETTO LATO B (Misure in cm) Scala 1:50

NOTA: IN FASE ESECUTIVA, IN FUNZIONE DELL'EVOLUZIONE TECNOLOGICA, POTREBBE ESSERE UTILIZZATA UNA SOLUZIONE TECNICA EQUIVALENTE CHE NON COMPORTI MODIFICHE DEI PARAMETRI URBANISTICI IN AUTORIZZAZIONE

REGIONE PUGLIA

COMUNE DI BRINDISI

RAY s.r.l.
Piazza Europa 14, 87100 Cosenza

Documento:

PROGETTO DEFINITIVO

Titolo del Progetto:

Parco Fotovoltaico "BRINNISI"

N° Documento

Elaborato:

BR_01_4P_06

Pianta, prospetti e sezioni cabina di consegna

Codice Progetto

Disciplina

Elaborato

Scala

Formato

Nome File

BR_01

4P

06

1:50

A1+

BR_01_4P_06_Pianta, prospetti e sezioni cabina di consegna

Progettazione:

Gemsa Energy Solar S.R.L.
Piazza Europa, 14 - 87100 Cosenza (CS)

ING. JONATA CANONACO
Ordine degli Ingegneri di Cosenza, n. 4872

Rev:	Data	Descrizione	Redatto	Controllato	Approvato
00.	Luglio 2024	Prima emissione	Gemsa Energy Solar	Gemsa Energy Solar	RAY