


LEGENDA

- Accesso all'impianto fotovoltaico
- Recinzione perimetrale da realizzare
- Recinzione perimetrale esistente area cava dismessa
- Recinzione da realizzare per delimitazione stabilimento APULIA SERVICE
- Tracker 14 moduli
- Tracker 28 moduli
- Cavo di Terra
- Dispersore di Terra
- Box Inverter
- Sostegno perimetrale con sistema di illuminazione, allarme e videosorveglianza
- Impianto di illuminazione cabine
- Cabina di consegna
- Cabina di trasformazione

NAVIGATORE PANORAMICO

B

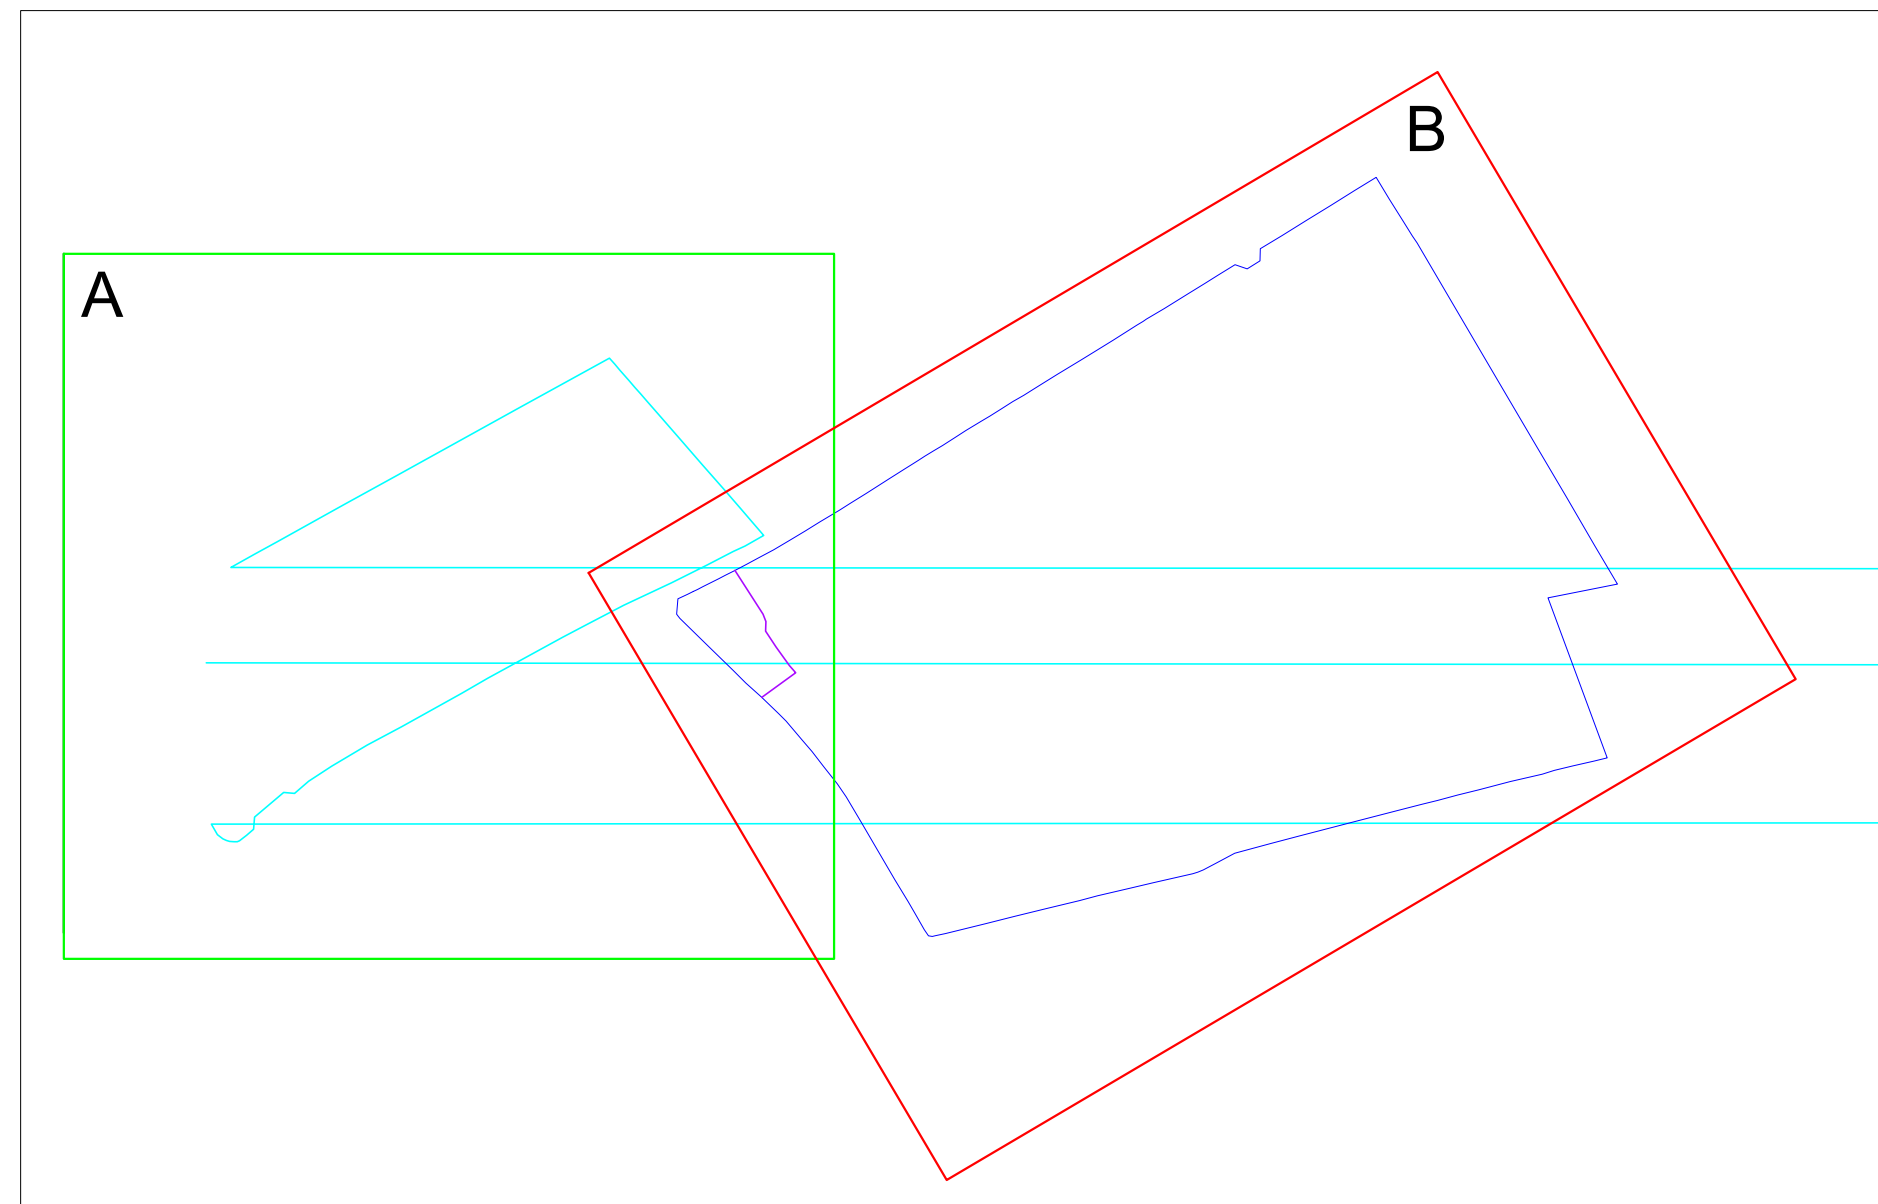





RAY s.r.l.
Piazza Europa 14, 87100
Cosenza



Documento:**PROGETTO DEFINITIVO**

Titolo del Progetto:**Parco Fotovoltaico "BRINNISI"**


1° Documento

BR_01_SE_03

Elaborato:


Planimetria impianto di messa a terra 2 di 2

Codice Progetto	Disciplina	Elaborato	Scala	Formato	Nome File
BR_01	SE	03	1:500	A0+	BR_01_SE_03_Planimetria impianto di messa a terra 2 di 2

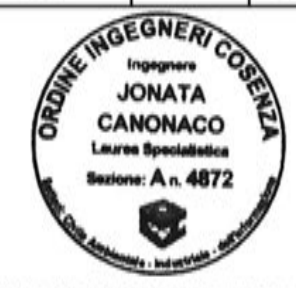Progettazione:

ING. JONATA CANONACO
Ordine degli Ingegneri di Cosenza, n. 4872

Gemsa Energy Solar S.p.A.
Piazza Europa, 14 - 87100 Cosenza (CS)

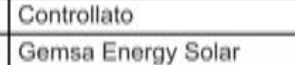

Rev.	Data	Descrizione	Redatto	Controllato	Approvato
00	Luglio 2024	Prima emissione	Gemsa Energy Solar	Gemsa Energy Solar	RAY