

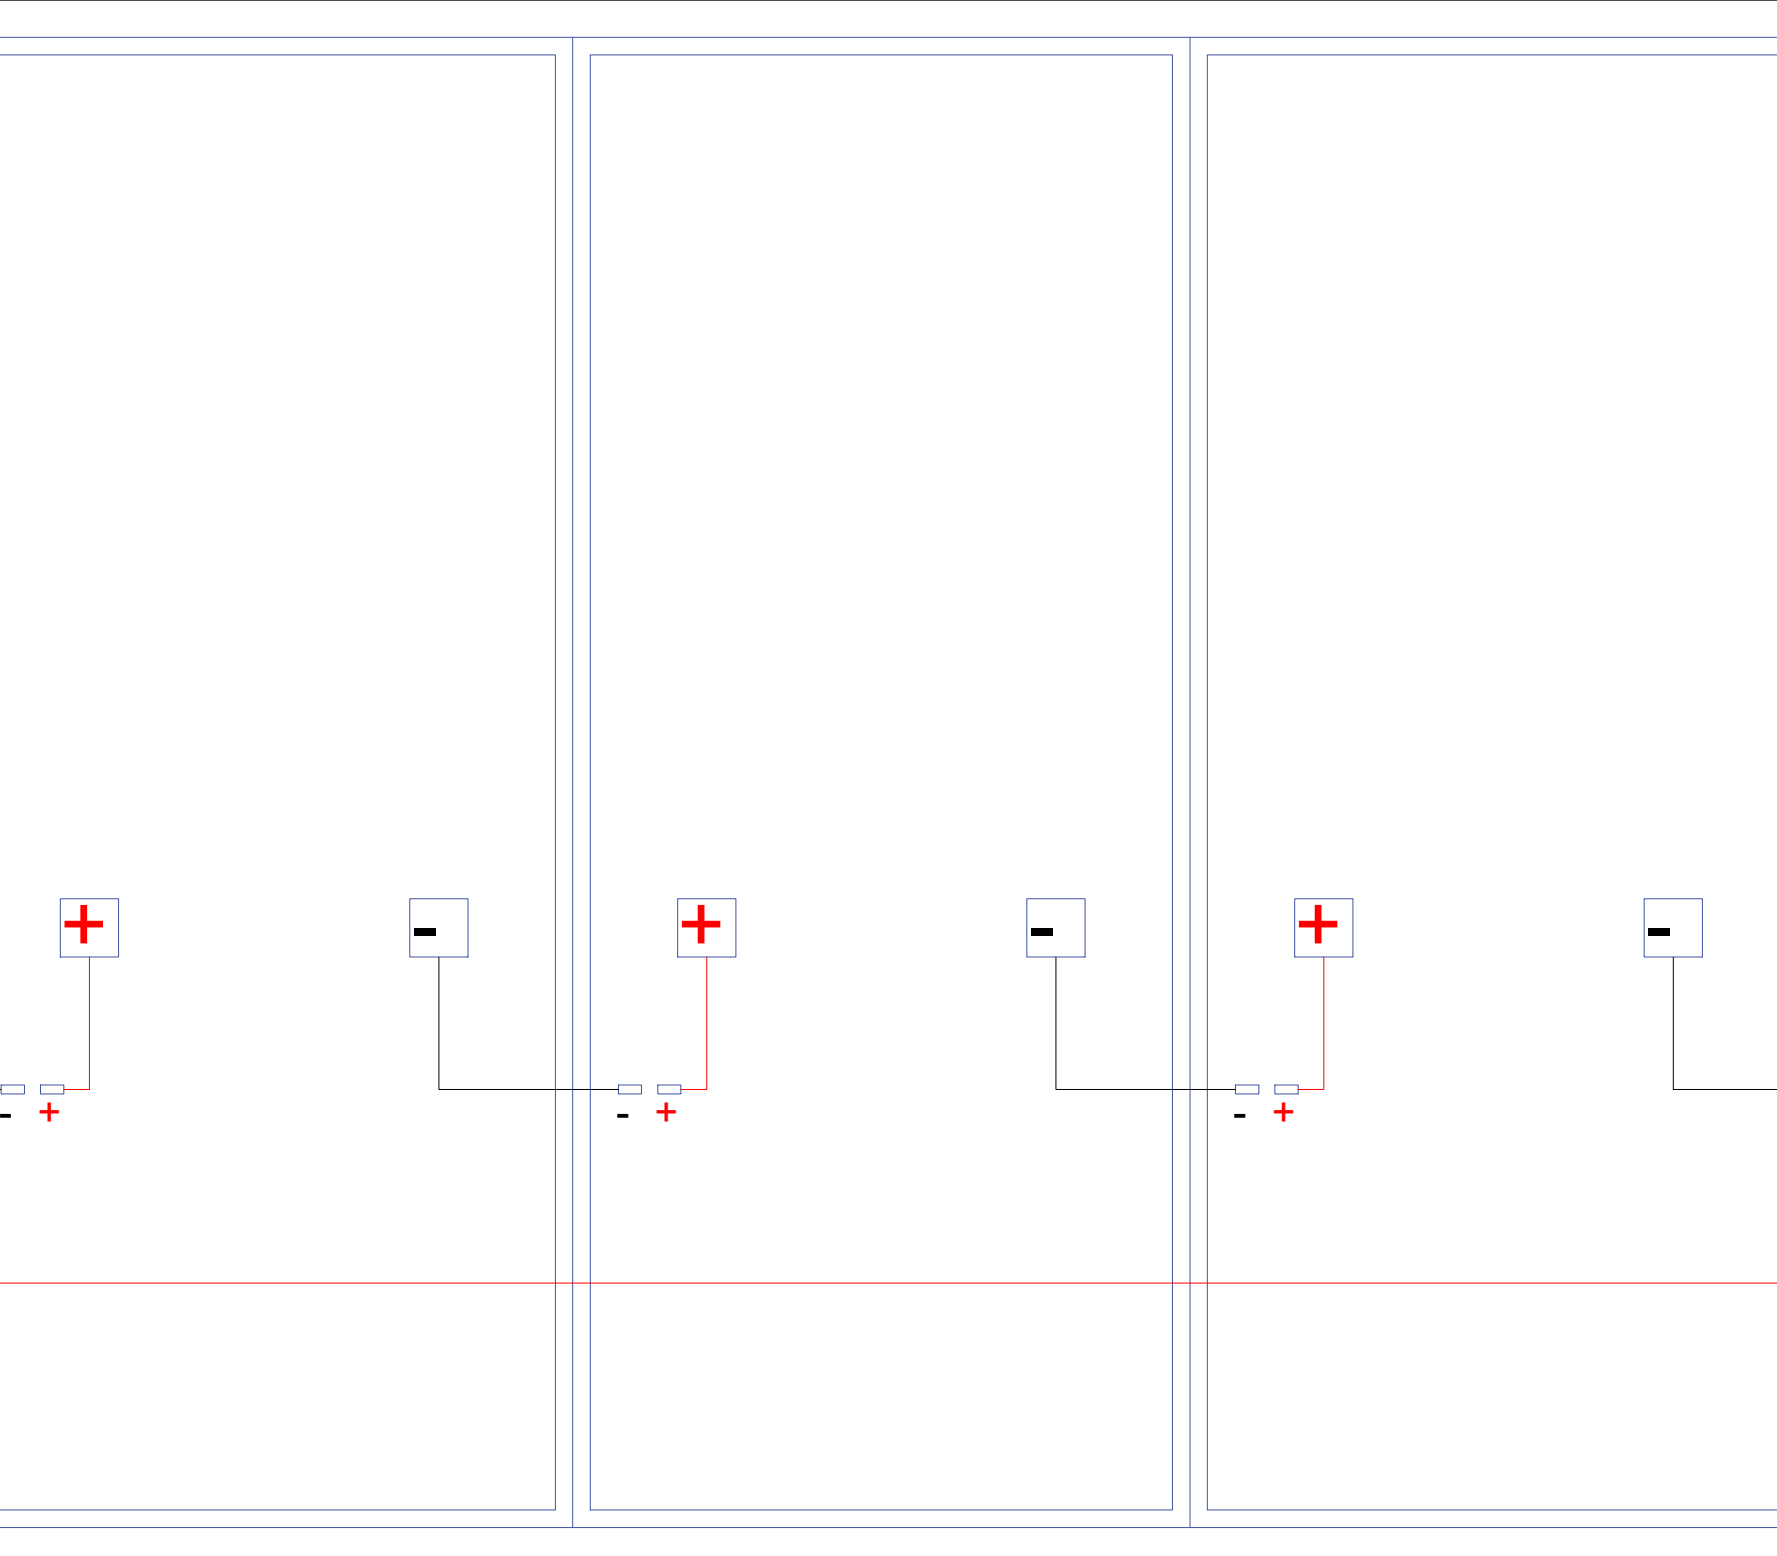


DETTAGLIO - COLLEGAMENTO TRA MODULI

TIPICO COLLEGAMENTO MODULI FOTOVOLTAICI SU TRACKER  
N. 2 TRACKER DA 14 MODULI → N. 1 STRINGA DA 28

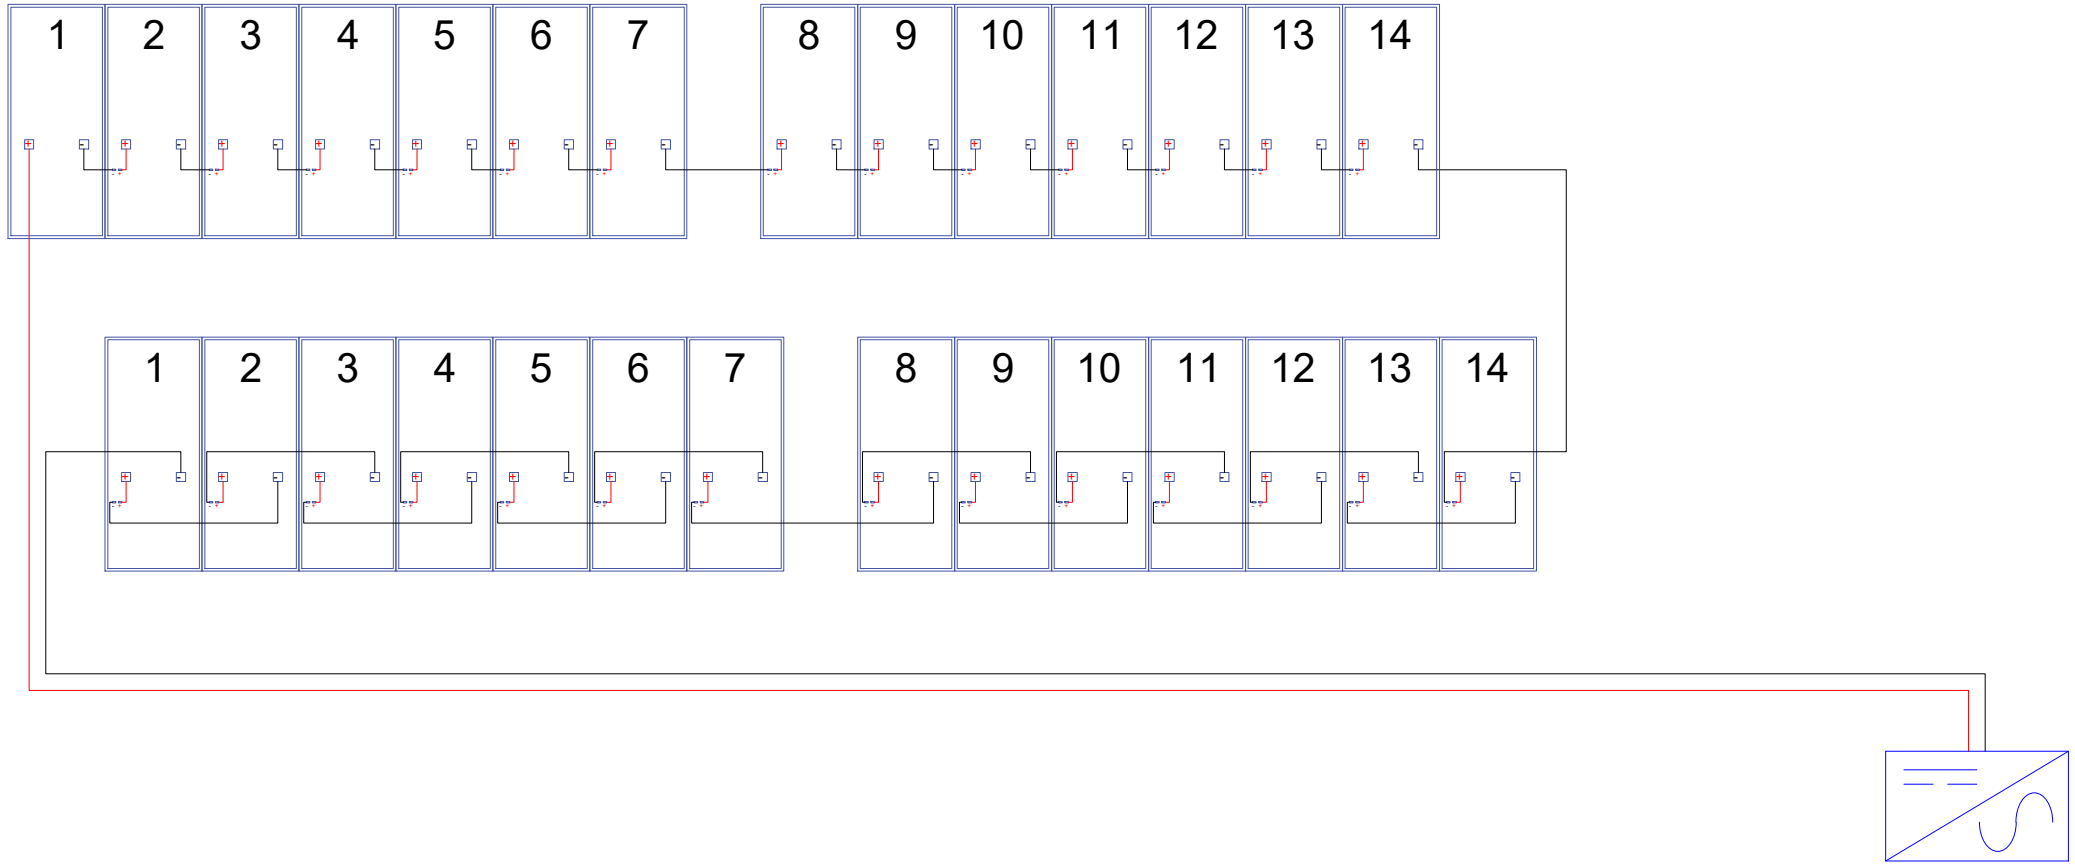

TIPICO COLLEGAMENTO MODULI FOTOVOLTAICI SU TRACKER  
N. 1 TRACKER DA 28 MODULI → N. 1 STRINGA DA 28

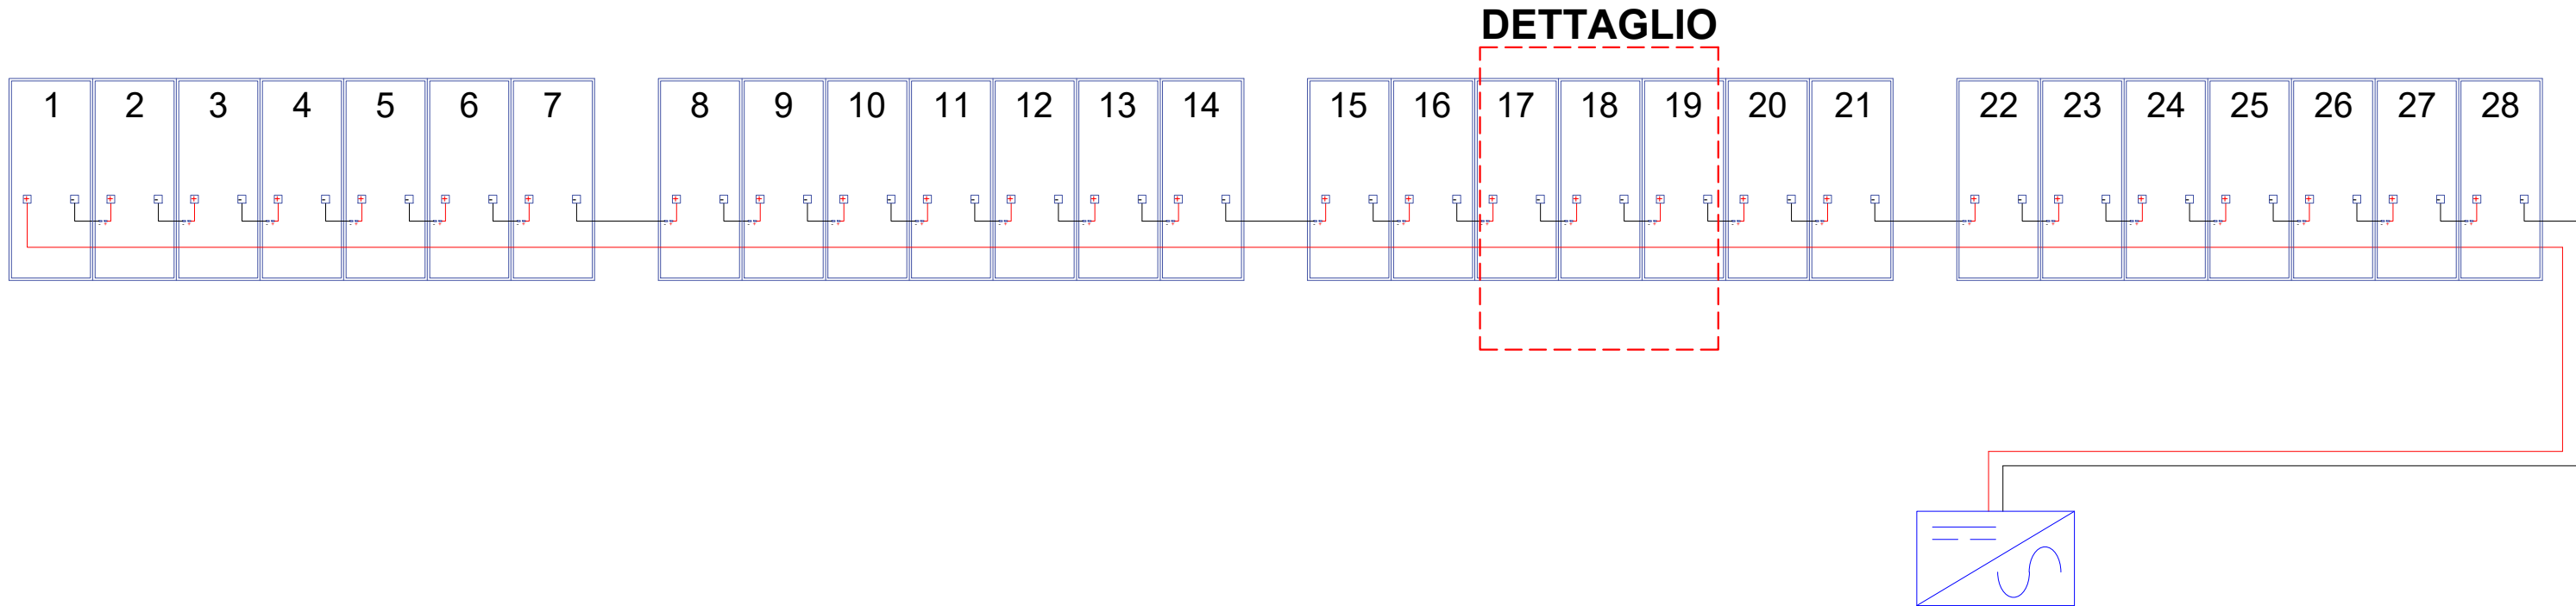

LEGENDA

- Cavi solari H1Z2Z2-K (polo positivo)
- Cavi solari H1Z2Z2-K (polo negativo)
- Moduli fotovoltaici
- Inverter

REGIONE PUGLIA

COMUNE DI BRINDISI

Committente

**RAY s.r.l.**  
Piazza Europa 14, 87100  
Cosenza



Documento:

PROGETTO DEFINITIVO

Titolo del Progetto:

Parco Fotovoltaico "BRINNISI"

N° Documento

BR\_01\_SE\_05

Elaborato:

Collegamenti Stringhe

| Codice Progetto | Disciplina | Elaborato | Scala | Formato | Nome File                         |
|-----------------|------------|-----------|-------|---------|-----------------------------------|
| BR_01           | 5E         | 05        | -     | A2+     | BR_01_SE_05_Collegamenti Stringhe |

Progettazione:

| Rev: | Data        | Descrizione     | Redatto            | Controllato        | Approvato |
|------|-------------|-----------------|--------------------|--------------------|-----------|
| 00.  | Luglio 2024 | Prima emissione | Gemsa Energy Solar | Gemsa Energy Solar | RAY       |
|      |             |                 |                    |                    |           |
|      |             |                 |                    |                    |           |