


**PARTICOLARE SISTEMA DI GESTIONE ACQUE METEORICHE**

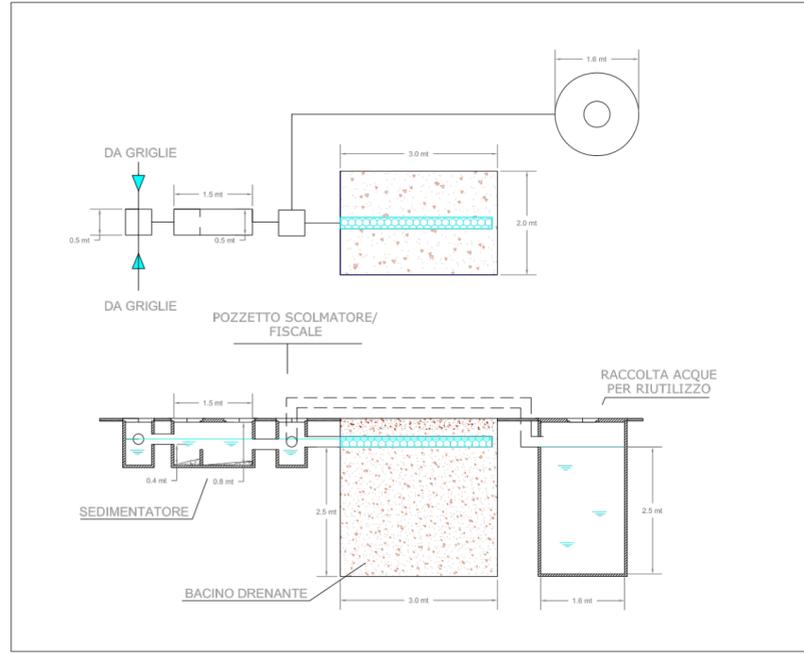

\*Si precisa che, nel rispetto dei limiti quantitativi complessivi autorizzati, le aree di stoccaggio delle differenti tipologie opportunamente identificate (cartellonistica), potranno essere rimodulate a seconda delle esigenze logistico-organizzative

**COMUNE DI MESAGNE**

**STUDIO TECNICO & AMBIENTALE**  
**Geologo dott. Dario FISCHETTO**  
 CORSO GARIBOLDI, 27 - 72100 BRINDISI (BR)  
 TEL.: 0831 1521256 - Cell. 3890382220


Impianto di "recupero di rifiuti speciali non pericolosi e pericolosi" ai sensi dell'art. 208 del D.Lgs. 152/2016 e succ. modifiche ed integrazioni, da realizzarsi nella zona P.R. di Mesagne alla via F. Franco n° 22, distinto in Catasto al foglio 32 con la p.l.lla 347

ELABORATO: Lay-out impianto di recupero Sistema di gestione acque meteoriche Sistema di gestione acque reflue assimilabili alle domestiche

TAVOLA **1**  
 DATA **FEBBRAIO 2022**  
 SCALA **1:100**

IL COMMITTENTE: **REJECTION s.r.l.s. - Mesagne (BR)**

IL PROGETTISTA: **Geologo dott. Dario FISCHETTO**  
 C.so Garibaldi, 27  
 72100 Brindisi  
 Tel.: 3890382220  
 Pec: fischetto@epap.sicurezza postale.it

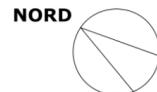


- Area dedicata alla messa in riserva RAEE
- Area dedicata alle attività di recupero dei RAEE
- Area dedicata al deposito dei componenti e dei materiali riutilizzabili (MPS)
- Area dedicata al deposito temporaneo dei rifiuti prodotti da avviare a smaltimento e/o recupero presso terzi

ALLACCIAMENTO FOGNA PUBBLICA

INGRESSO 2

VIA F. FRANCO

INGRESSO 1

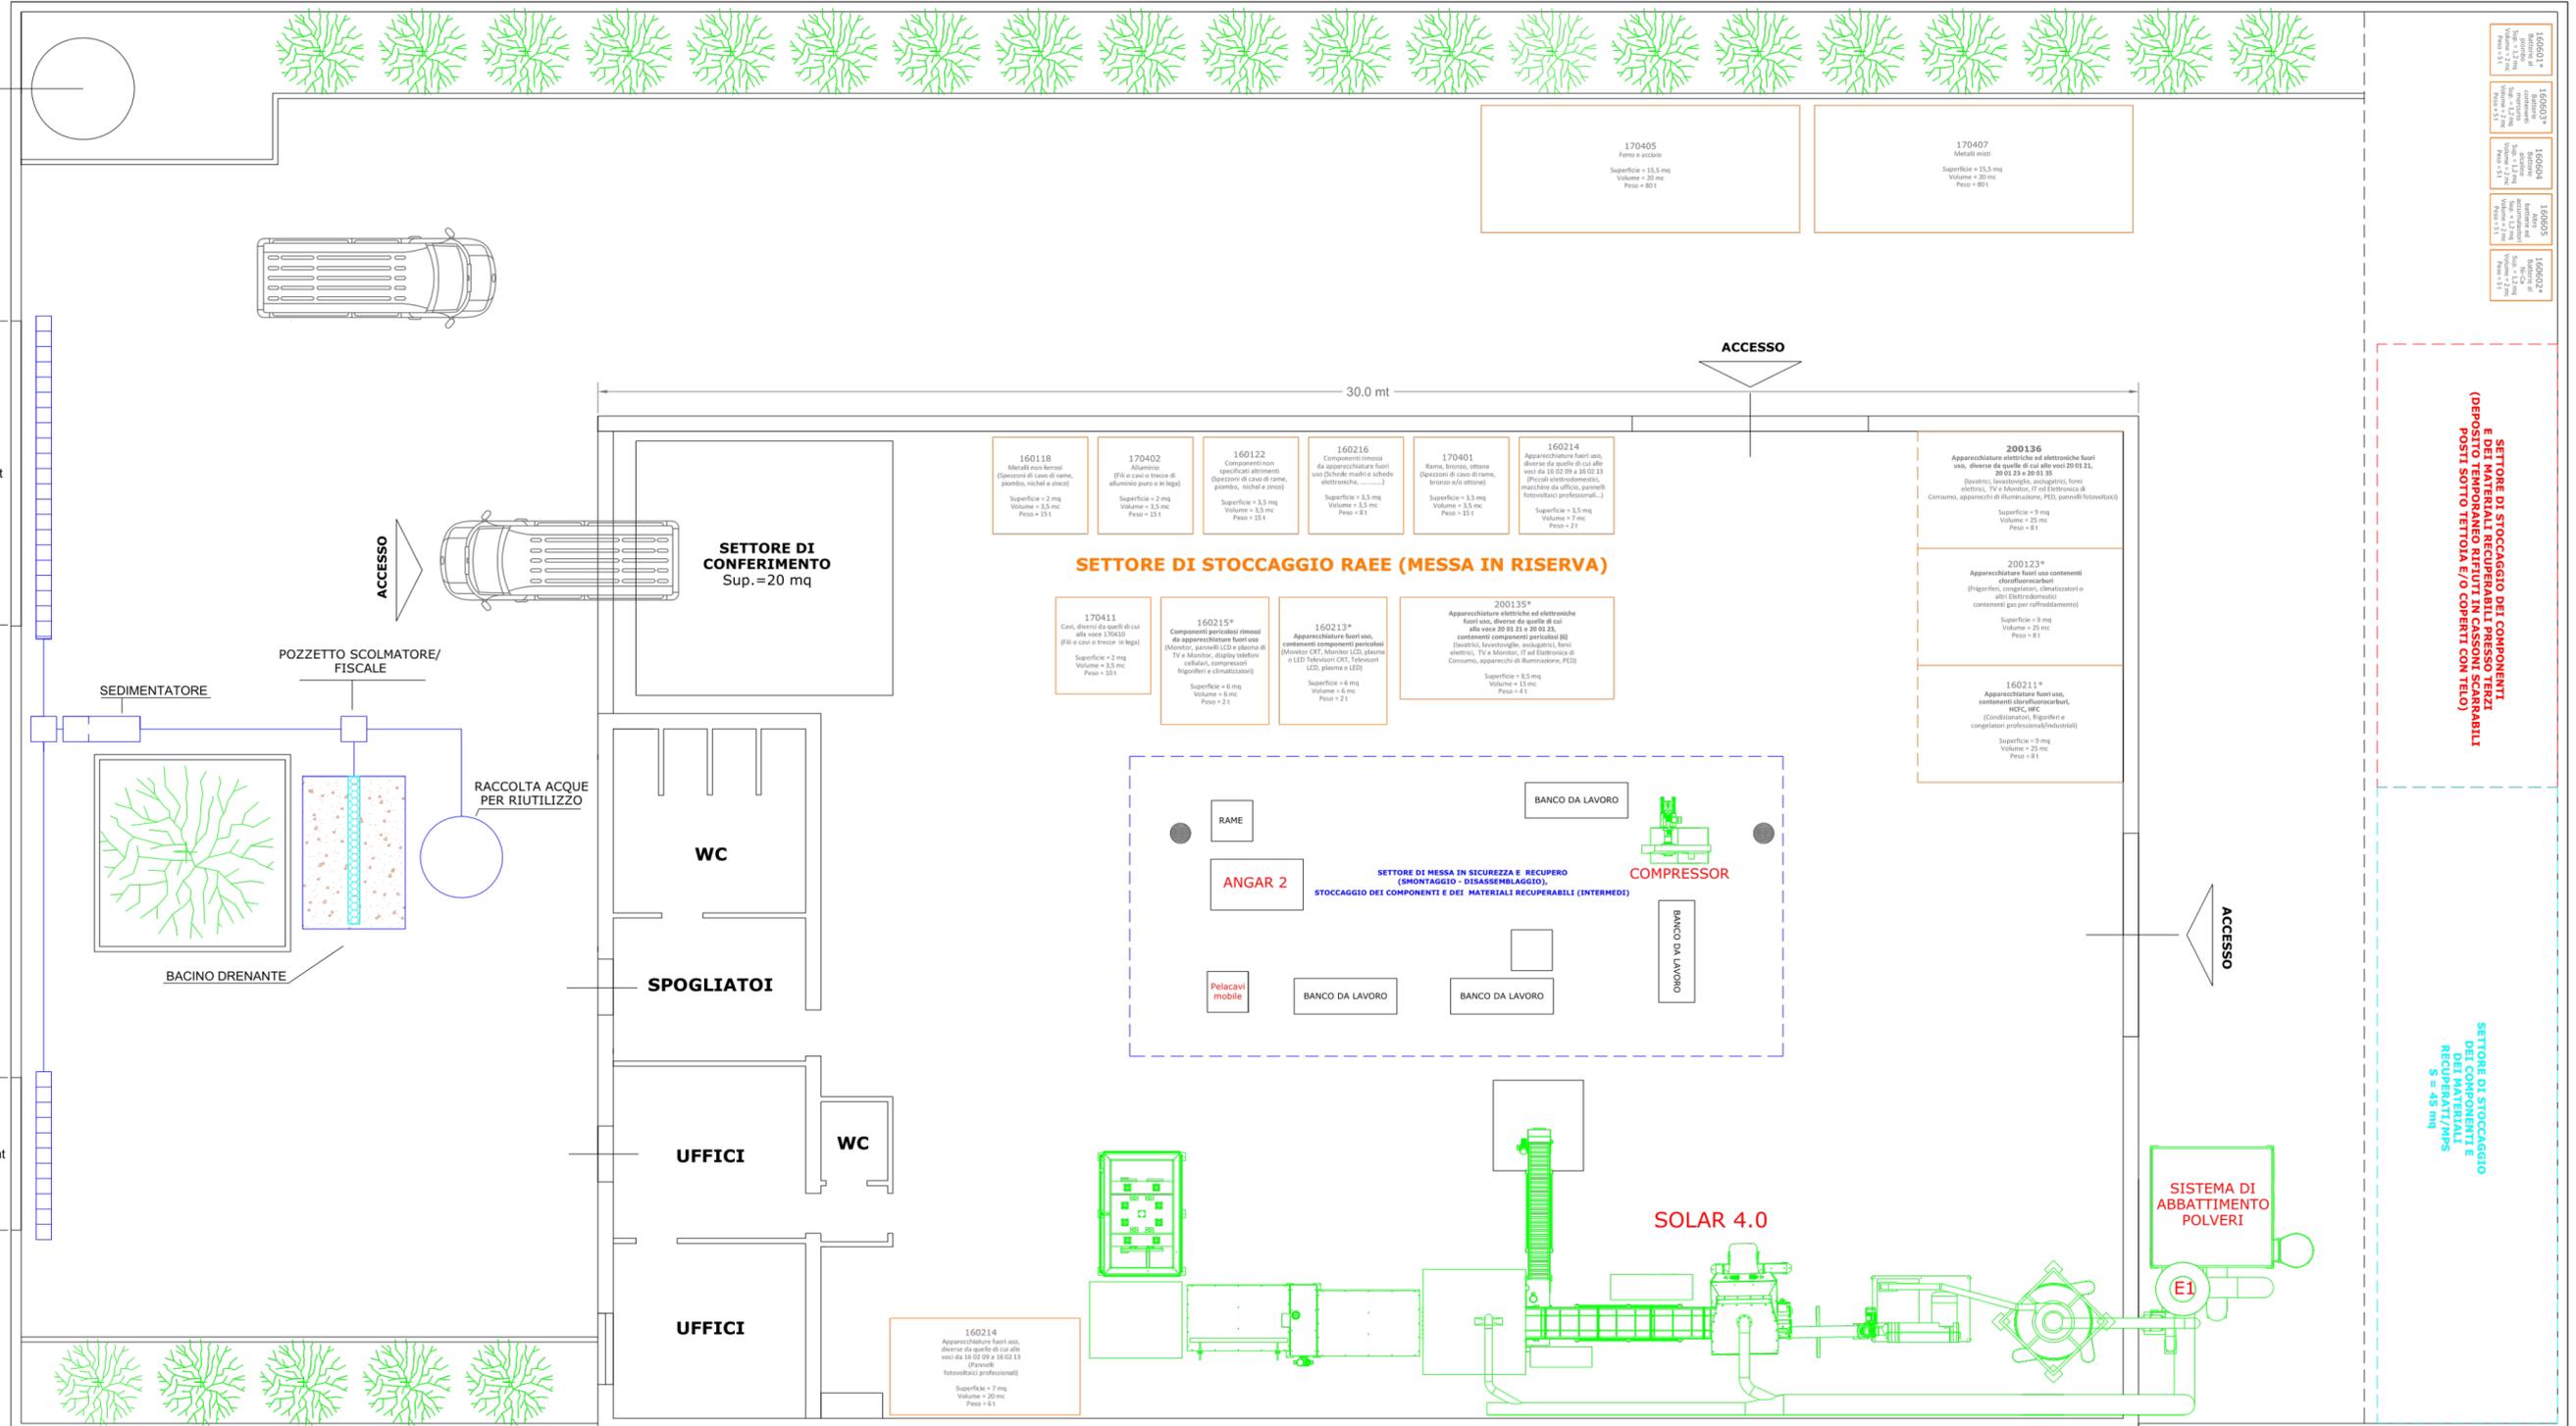

SETTORE DI STOCCAGGIO DEI COMPONENTI E DEI MATERIALI RECUPERABILI PRESSO TERZI (DEPOSITO TEMPORANEO RIFIUTI IN CASSONI SCARABILI POSTI SOTTO TETTOIA E/O COPERTI CON TELAIO)

SETTORE DI STOCCAGGIO DEI MATERIALI RECUPERATI/MPIS S = 45 mq