


PARTICOLARE SISTEMA DI GESTIONE ACQUE METEORICHE

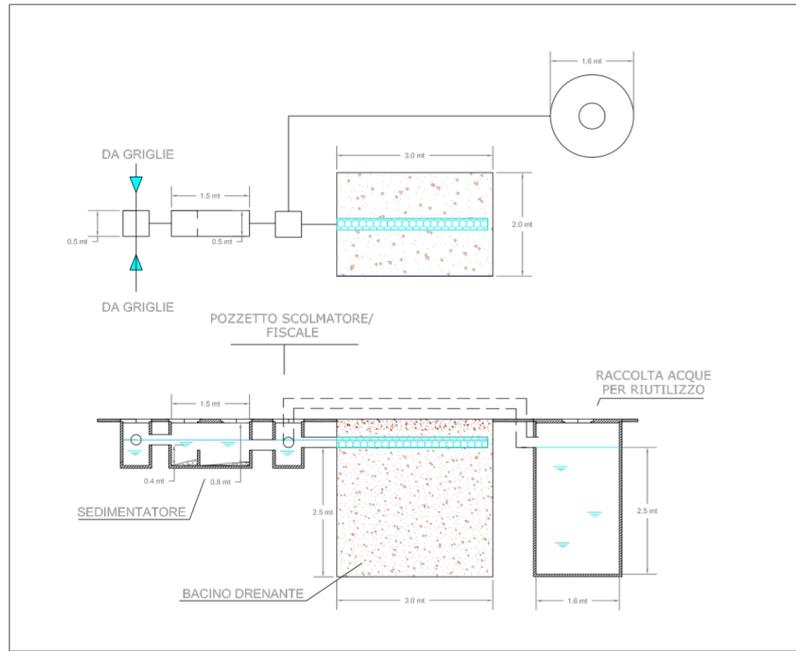

TIPOLOGIA RIFIUTI:

- 5.6: rottami elettrici ed elettronici contenenti e non metalli preziosi [160216] [160214] [200136] [200140]
- 5.7: spezzoni di cavo con il conduttore di alluminio ricoperto [160216] [170402] [170411]
- 5.8: spezzoni di cavo di rame ricoperto [160118] [160122] [160216] [170401] [170411]
- 5.9: spezzoni di cavo di fibra ottica ricoperta di tipo dielettrico (a), semidielettrico (b) e metallico (c) [160216] [170411]
- 5.16: apparecchi elettrici, elettrotecnici ed elettronici; rottami elettrici ed elettronici contenenti e non metalli preziosi [160214] [160216] [200136] [110114] [110299] [110206]
- 5.19: apparecchi domestici, apparecchiature e macchinari post-consumo non contenenti sostanze lesive dell'ozono stratosferico di cui alla legge 549/93 o HFC [160214] [160216] [200136]

COMUNE DI MESAGNE

STUDIO TECNICO & AMBIENTALE
Geologo dott. Dario FISCHETTO
CORSO GARIBOLDI, 27 - 72100 BRINDISI (BR)
TEL.: 0831 1521256 - CELL. 3890382220

Impianto di "recupero di rifiuti speciali non pericolosi" ai sensi dell'art. 216 del D.Lgs. 152/2016 e succ. modifiche ed integrazioni, da realizzarsi nella zona P.L.P. di Mesagne alla via F. Franco n° 22 (lotto 39), distinto in Catasto al foglio 32 con la p.lla 347

ELABORATO
Lay-out impianto di recupero
Sistema di gestione acque meteoriche
Sistema di gestione acque reflue assimilabili alle domestiche

TAVOLA **1**
DATA **SETTEMBRE 2020**
SCALA **1:100**

IL COMMITTENTE: REJECTION s.r.l.s. - Mesagne (BR)

IL PROGETTISTA
Geologo dott. Dario FISCHETTO
C.so Garibaldi, 27
72100 Brindisi
Tel.: 3890382220
Pec: fischetto@epap.sicurezza postale.it

NORD




- Area dedicata alla messa in riserva RAEE
- Area dedicata alle attività di recupero dei RAEE
- Area dedicata al deposito dei componenti e dei materiali riutilizzabili (MPS)
- Area dedicata alla messa in riserva dei rifiuti da destinare a recupero presso terzi
- Area dedicata al deposito temporaneo dei rifiuti prodotti da avviare a smaltimento

ALLACCIAMENTO PUBBLICA FOGNA

INGRESSO 2

VIA F. FRANCO

INGRESSO 1

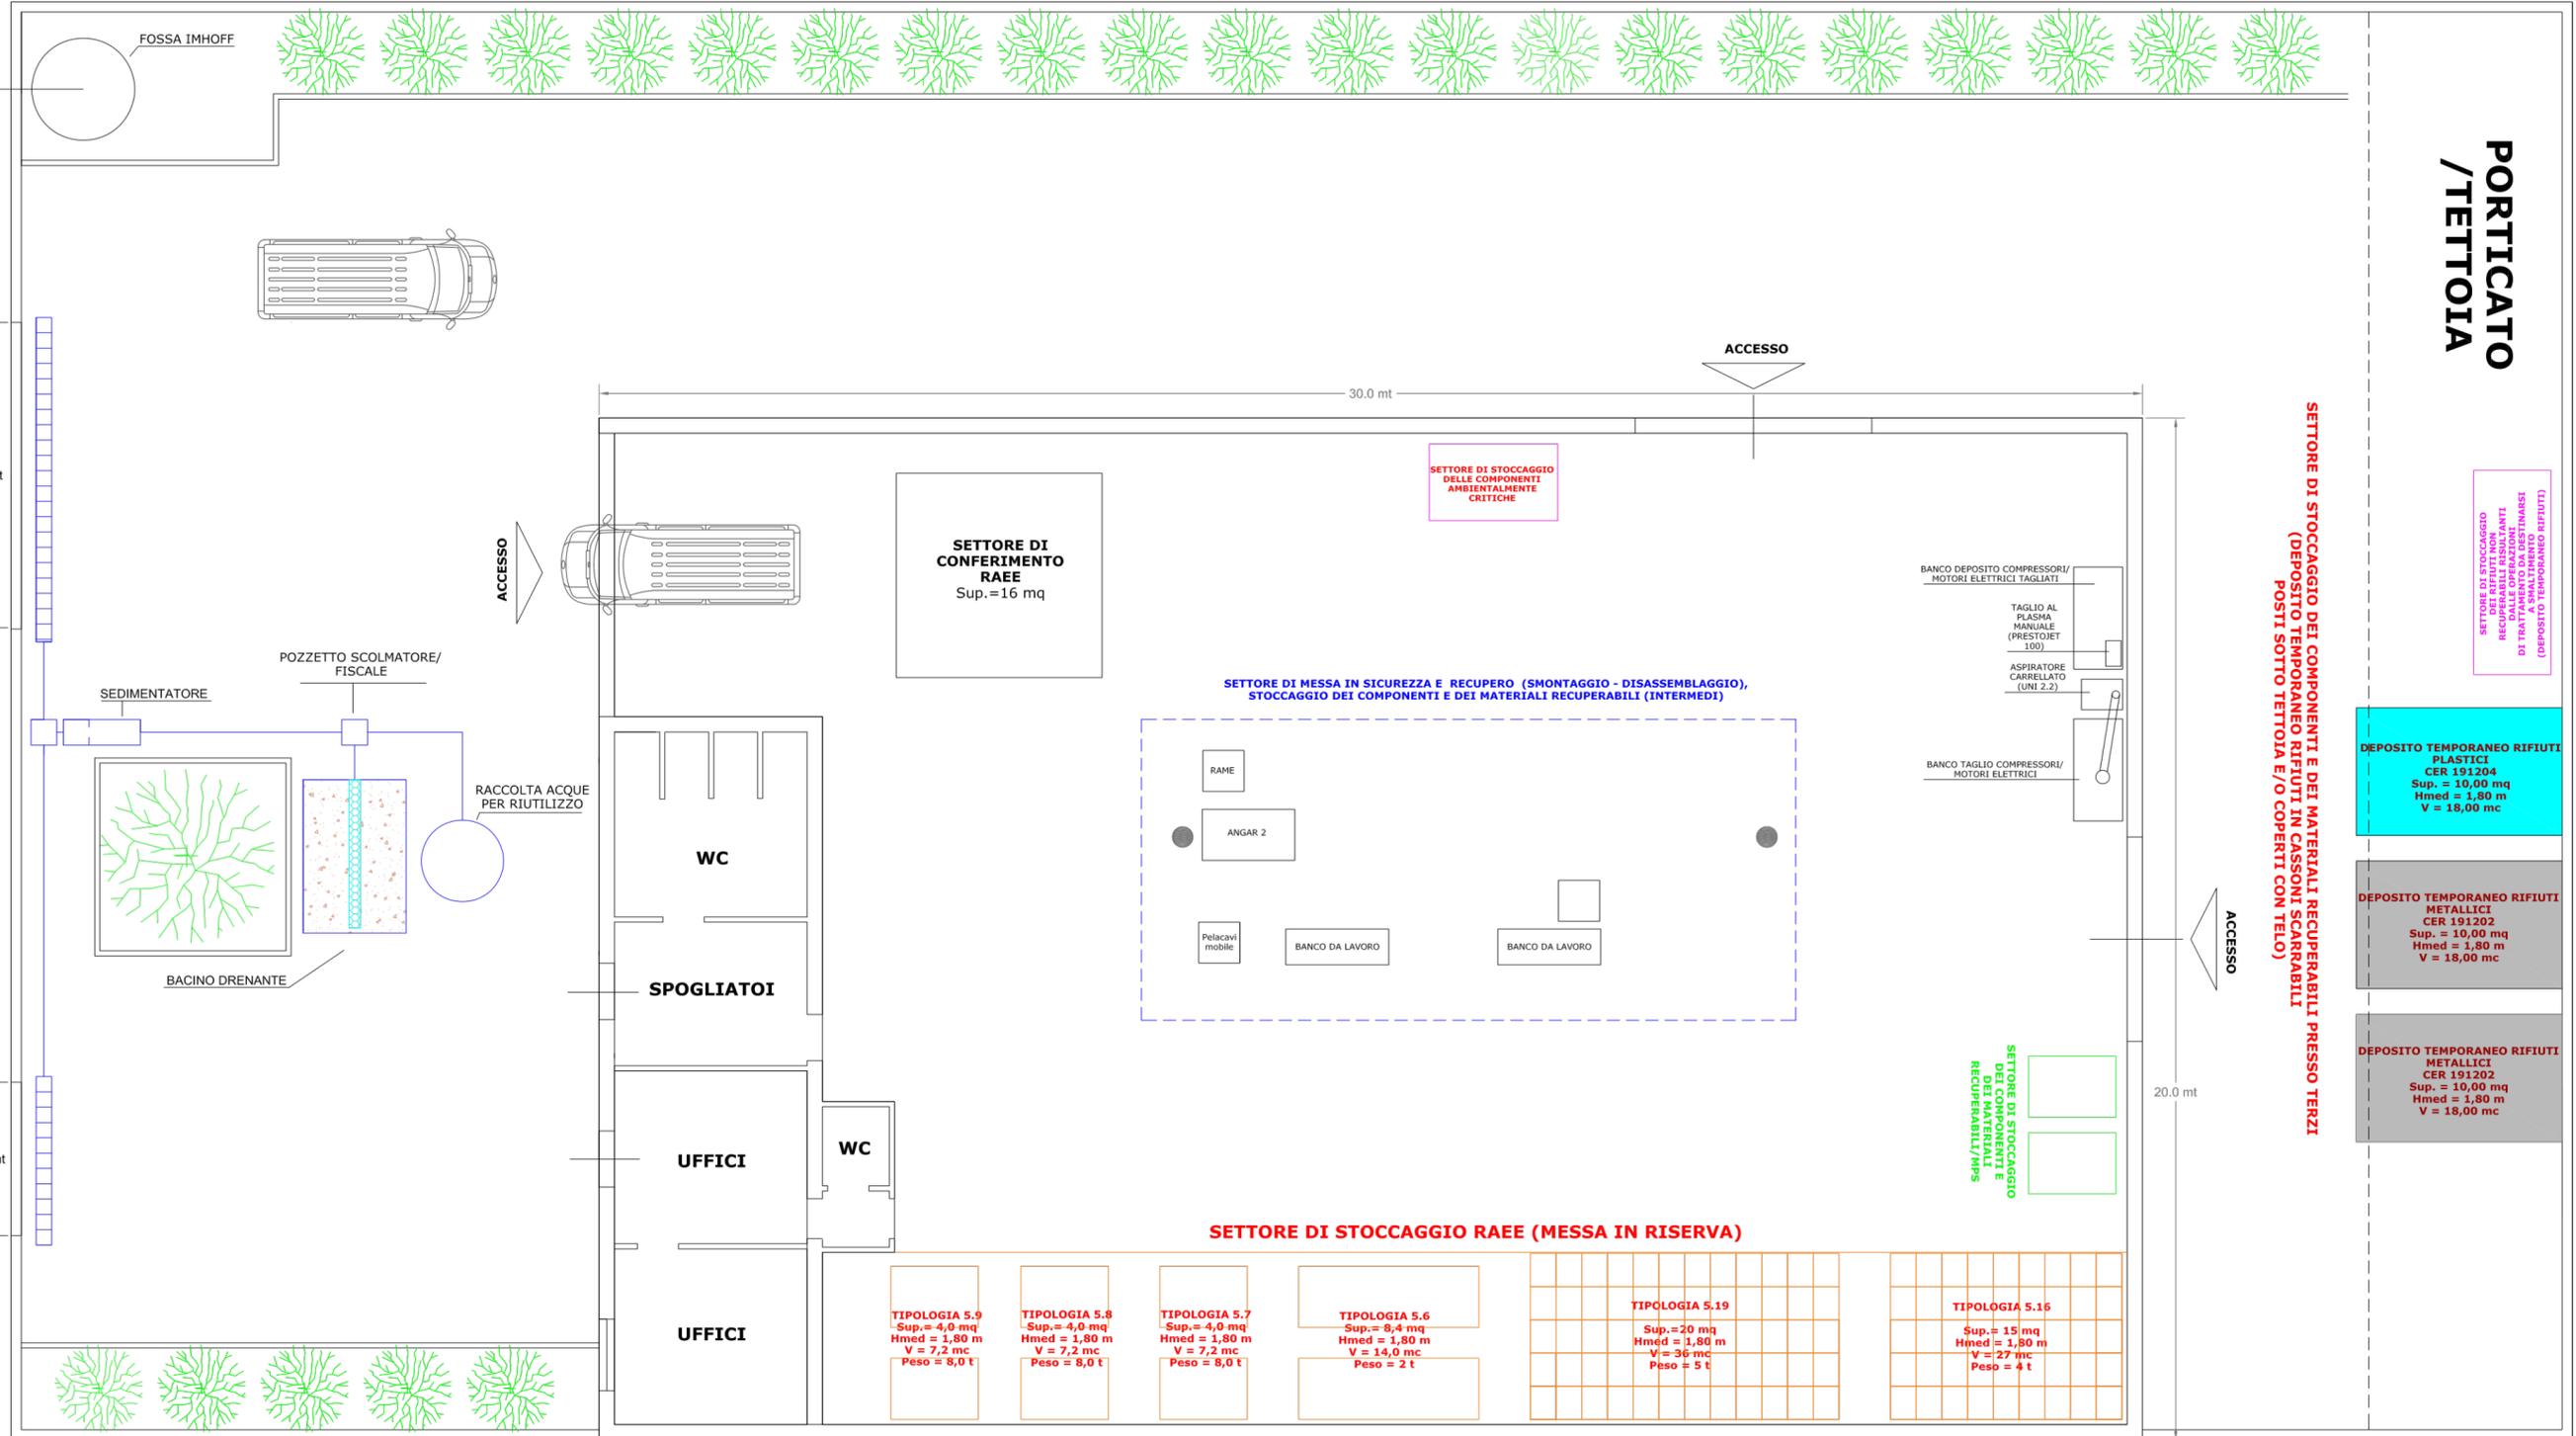

PORTICATO /TETTOIA