PROVINCIA DI BRINDISI - p_br - REG_UFFICIALE - 0005410 - Ingresso - 14/02/2025 - 12:36

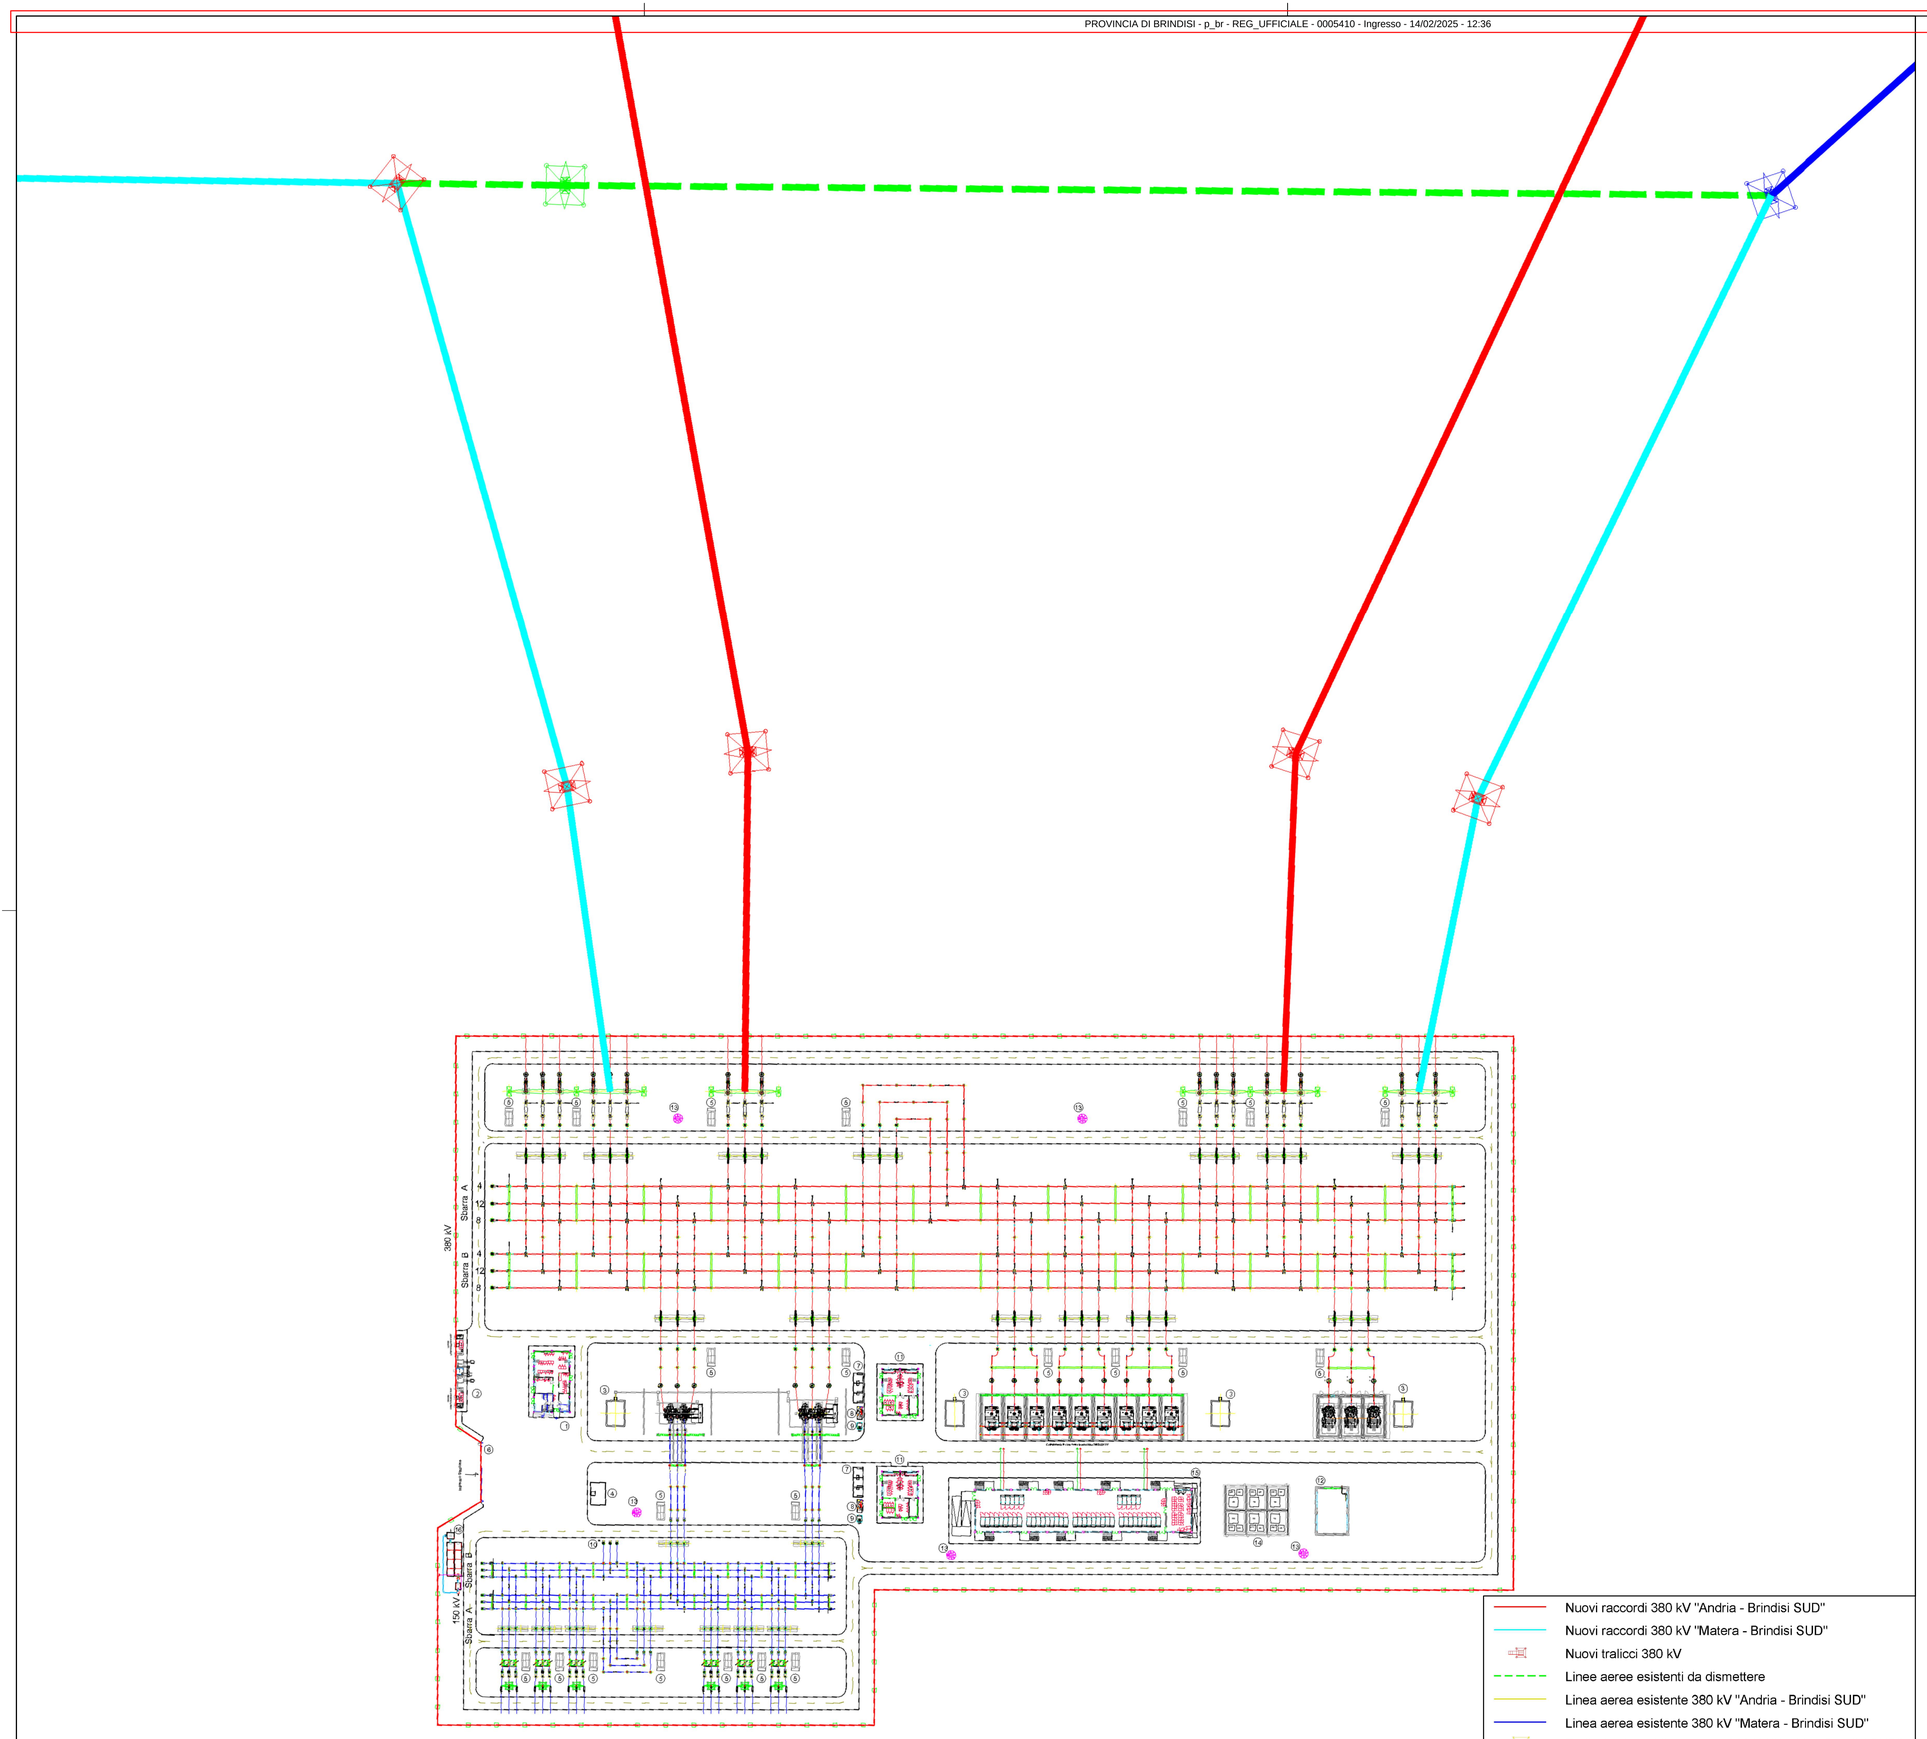

- Nuovi raccordi 380 kV "Andria - Brindisi SUD"
- Nuovi raccordi 380 kV "Matera - Brindisi SUD"
- Nuovi tralicci 380 kV
- Linee aeree esistenti da dismettere
- Linea aerea esistente 380 kV "Andria - Brindisi SUD"
- Linea aerea esistente 380 kV "Matera - Brindisi SUD"
- Tralicci esistenti linea aerea 380 kV "Andria - Brindisi SUD"
- Tralicci esistenti linea aerea 380 kV "Matera - Brindisi SUD"
- Tralicci esistenti da dismettere

PARCO EOLICO "SCOLPITO" E RELATIVE OPERE DI CONNESSIONE ALLA RETE ELETTRICA NAZIONALE

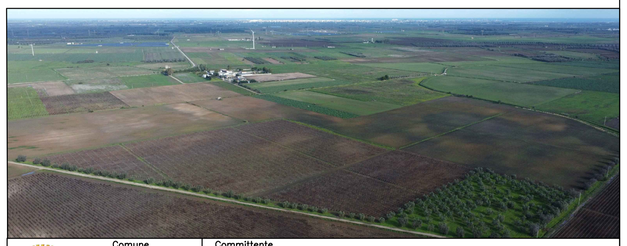

Comune
TUTURANO BRINDISI

Committente
STheP s.r.l.
Via Quattro Novembre, 2
Padova (PD) - 35123

PROGETTO DEFINITIVO

Tavola	Scala	Titolo
PE03	1:1000	***LAYOUT NUOVA STAZIONE ELETTRICA***
	Data Dicembre 2023	

Progettisti:
Ing. ALBERTO VOLTOLINA
Ing. LUCA MONSORNO

Rev.	Data	Descrizione	Redige	Verifica	Approva
00	03/23	REDAZIONE PROGETTO DEFINITIVO	M.T.	D.B.	A.V.
01	12/23	REVISIONE PROGETTO DEFINITIVO	M.T.	L.M.	A.V.
02					
03					
04					
05					
06					
07					
08					
09					

codice I.640.PD file 640PD03PE01.dwg

QUESTO DOCUMENTO NON POTRA' ESSERE COPIATO, RIPRODOTTO O ALTRIMENTI PUBBLICATO IN TUTTO O IN PARTE SENZA IL CONSENSO SCRITTO DEL PROGETTISTA IL QUALE SE RISERVA L'ASSOLUTA ED ESCLUSIVA PROPRIETA' (legge n° 633 del 22/04/41 — art. 2575 e segg. C.C.)