




STRALCIO CATASTALE - FOGLIO 45 - scala 1:2000
 FONTE AGENZIA DELLE ENTRATE

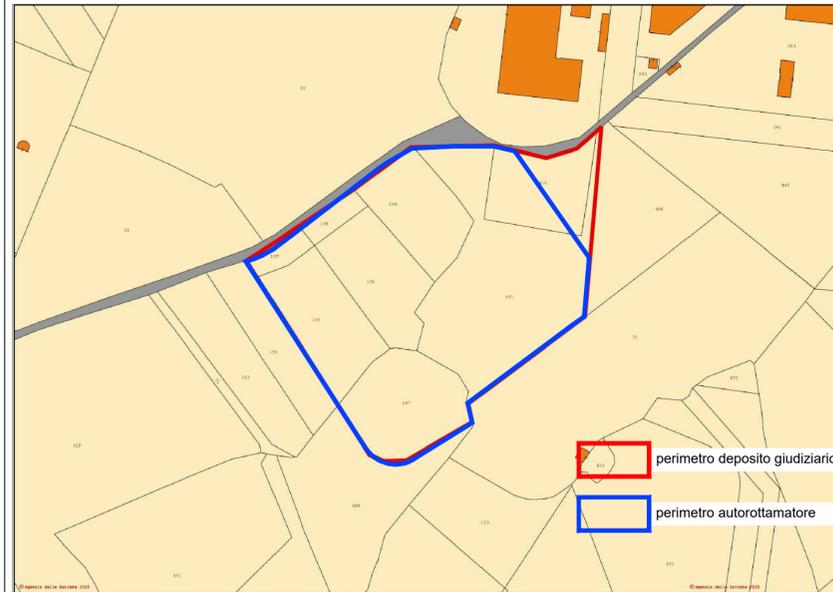


INQUADRAMENTO SU CARTOGRAFIA I.G.M. - scala 1:25000

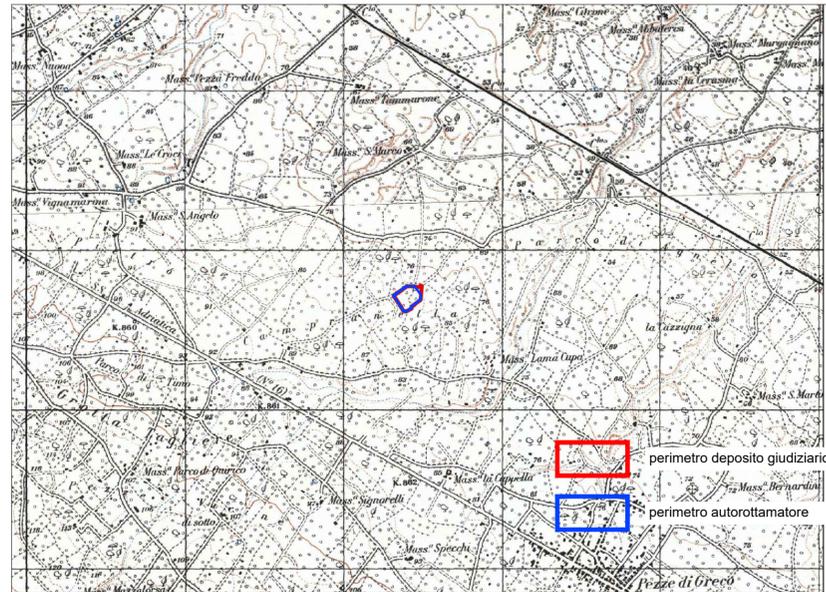

VINCOLI DEL PPTR - scala 1:10000

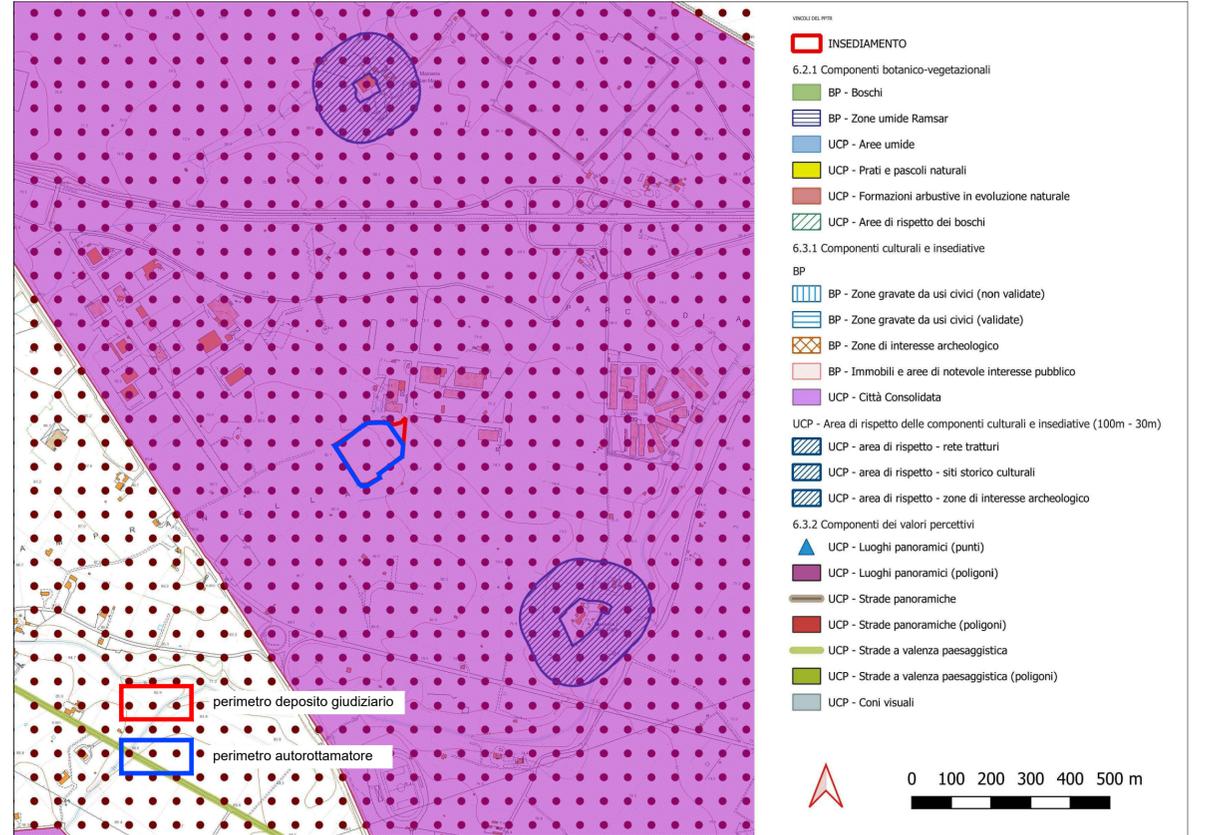


INQUADRAMENTO SU C.T.R. - scala 1:5000

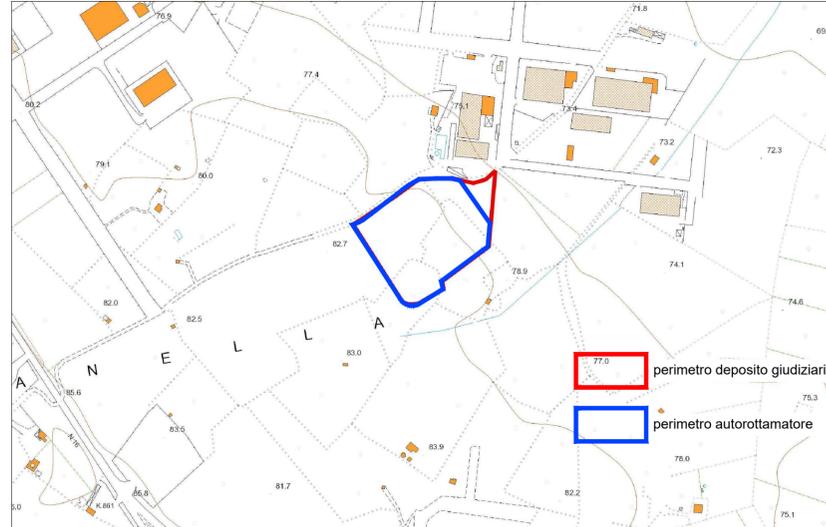

INQUADRAMENTO SU ORTOFOTO - scala 1:5000



VINCOLI DEL PAI (NON PRESENTI) - scala 1:5000

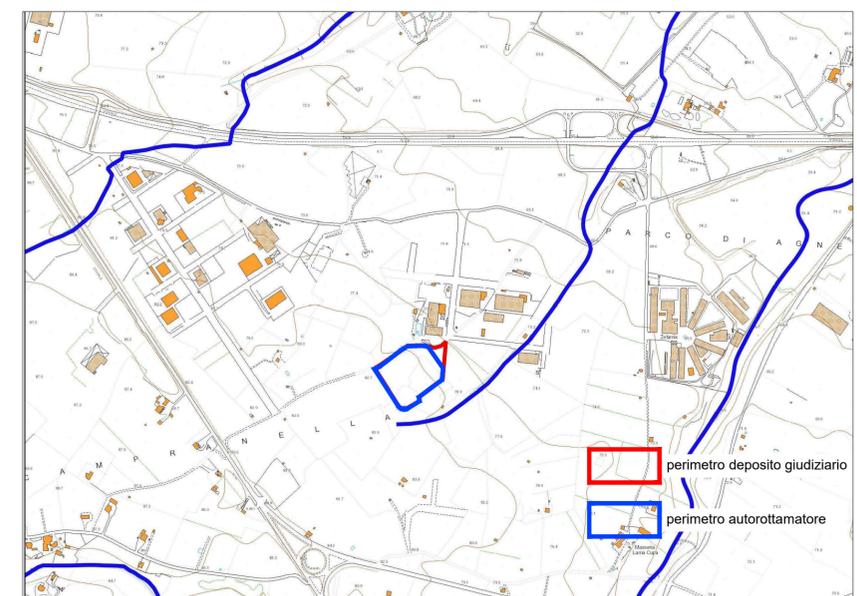

<p>Regione PUGLIA - Provincia di BRINDISI</p> <p>Comune di FASANO</p> <p>ZONA ECONOMICA SPECIALE - Z.E.S. UNICA</p>	
OGGETTO	<p>PROGETTO DI UN IMPIANTO DI AUTODEMOLIZIONE da realizzare in c.da S. Angelo - Zona Industriale Sud di Fasano</p>
COMITENTE	<p>ECO FASO srl via Francesco Nisi snc - Fasano (BR) - p.IVA 02274390745</p>
PROFESSIONISTI	<p>Progettazione Architettonica Strutturale e Direzione Lavori Ing. FRANCESCO CARPARELLI via L. da Vinci n.10 - Fasano (BR) Albo Ingegneri di Brindisi n.326</p> <p>Progettazione ACQUE METEORICHE Carmelo Ing Notaristefano NET AMBIENTE srls Via Zanardelli n. 60 73100 LECCE P.IVA 05245790752 Albo Ingegneri di Taranto n°2364</p>
TAVOLA	<p>INQUADRAMENTO TERRITORIALE E VINCOLI PROGETTO: Richiesta di AU ex art 208 D.Lgs. 152/06, per lo scarico delle acque meteoriche di dilavamento ai sensi dell'art. 15 del R.R. 26/2016 per impianto di autorottamatore e impianto di deposito giudiziario</p> <p>numero 1</p> <p>scale varie</p> <p>data 09/01/2025</p>
Revisione	