Regione PUGLIA - Provincia di BRINDISI
Comune di FASANO

ZONA ECONOMICA SPECIALE - Z.E.S. UNICA

OGGETTO
PROGETTO DI UN IMPIANTO DI AUTODEMOLIZIONE
da realizzare in c.da S. Angelo - Zona Industriale Sud di Fasano

DITTA
ECO FASO srl
via Francesco Nai snc - Fasano (BR) - p.IVA 02274290745

PROFESSIONISTI
Progettazione Architettonica Strutturale e Direzione Lavori
Ing. FRANCESCO CARPARELLI
via L. da Vinci n.10 - Fasano (BR)
Albo Ingegneri di Brindisi n.326

Progettazione Antincendio
Ing. ORONZO MASSIMO PEZZOLLA
via Goffredi n.4 - Fasano (BR)
Albo Ingegneri di Brindisi n.434 I 825

TAVOLA
CAPANNONE n°1
Assonometria
Planimetria Piano terra sc.1:100
Planimetria Prima piano sc.1:100
Planimetria Piano secondo sc.1:100
Planimetria Piano copertura sc.1:100

numero
N°2prog

scala
varie

Revisione

data
04/01/2025

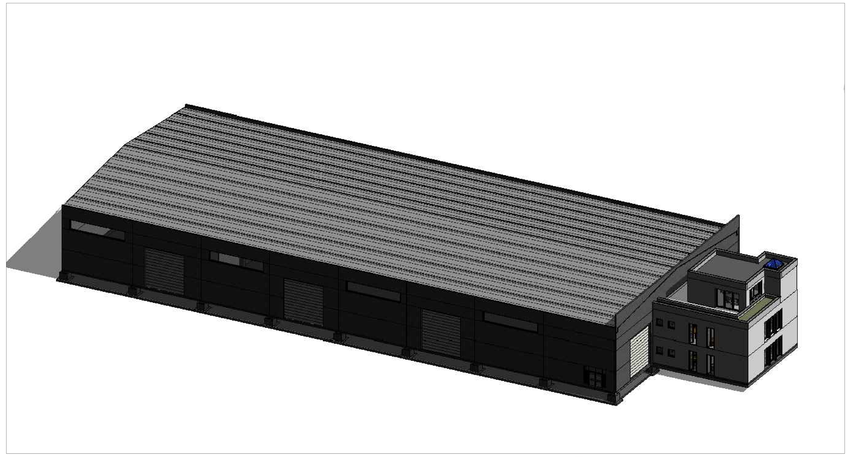

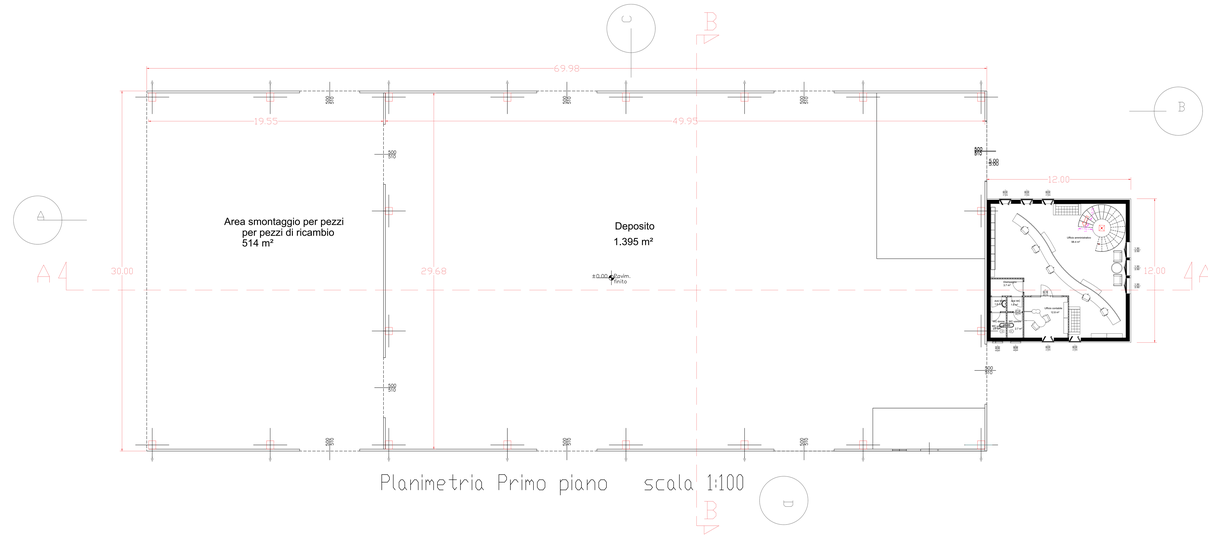

Planimetria Primo piano scala 1:100

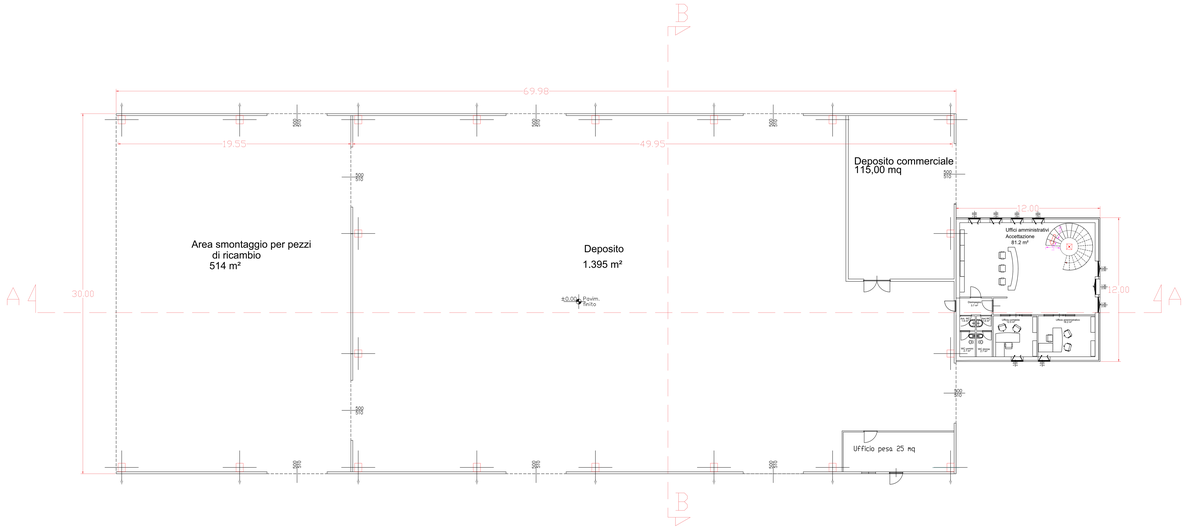

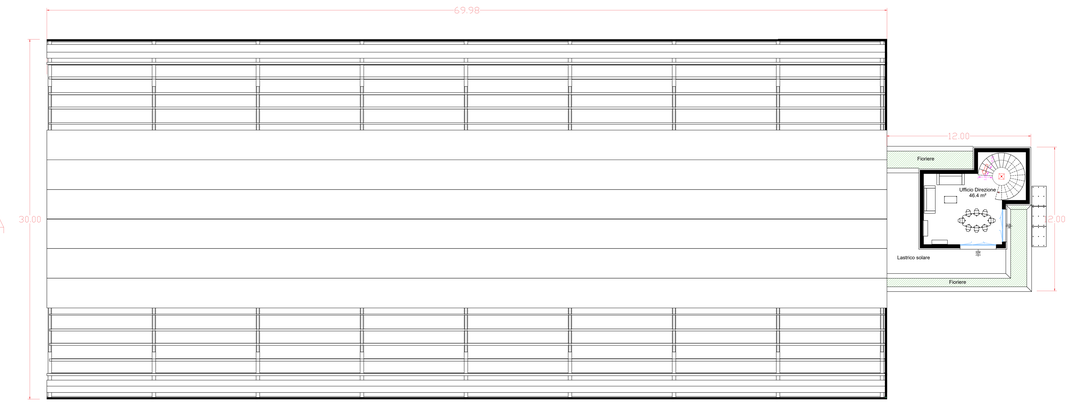

Planimetria Secondo piano scala 1:100

Abaco dei locali capannone 1		
A	B	C
Destinazione d'uso	Superficie locale	Volume netto
Ufficio pesa	25 mq	67,50 mc (h 2.50)
Area smontaggio -pz ricambio	514 mq	3.392 mc (h 6.60)
Deposito commerciale	115 mq	759 mc (h 6.60)
Deposito	1.934 mq	12.764 mc
Totali	2.588 mq	16.982 mc
Abaco dei locali uffici PT		
Accettazione	81,2 mq	267,96 mc (h 3.30)
Ufficio amministrativo	16,2 mq	53.46 mc (h 3.30)
Ufficio contabile	12.5 mq	41.25 mc (h 3.30)
Ant.WC uomini	1.6 mq	5.28 mc (h 3.30)
Ant.WC donne	1.6 mq	5.28 mc (h 3.30)
WC donne	2.7 mq	8.91 mc (h 3.30)
WC uomini	2.7 mq	8.91 mc (h 3.30)
Disimpegno	3.7 mq	12.21 mc (h 3.30)
Totali	122.2 mq	403.26 mc
Abaco dei locali uffici 1P		
Ufficio amministrativo	98.40 mq	
Ufficio contabile	12.80 mq	324.7 mc (h 3.30)
Ant.WC uomini	1.6 mq	42.24 mc (h 3.30)
Ant.WC donne	1.6 mq	5.28 mc (h 3.30)
WC donne	2.7 mq	5.28 mc (h 3.30)
WC uomini	2.7 mq	8.91 mc (h 3.30)
Disimpegno	3.7 mq	8.91 mc (h 3.30)
Totali	122.2 mq	403.26 mc
Abaco dei locali uffici 2P		
Ufficio Direzione	46.40 mq	125.28 mc (h 2.70)
Totali	2.224,8 mq	13.881,28 mc

Pianta copertura CON PANNELLI FOTOVOLTAICI scala 1:100