




	Regione PUGLIA - Provincia di BRINDISI Comune di FASANO	
ZONA ECONOMICA SPECIALE - Z.E.S. UNICA		
		
OGGETTO	PROGETTO DI UN IMPIANTO DI AUTODEMOLIZIONE da realizzare in c.da S. Angelo - Zona Industriale Sud di Fasano	
COMITENTE	ECO FASO srl via Francesco Nisi snc - Fasano (BR) - p.IVA 02274390745	
PROFESSIONISTI	Progettazione Architettonica Strutturale e Direzione Lavori Ing. FRANCESCO CARPANELLI via L. da Vinci n.10 - Fasano (BR) Albo Ingegneri di Brindisi n.326 Progettazione Anticendio Ing. DRONZO MASSIMO PEZZOLLA via Goffredi n.4 - Fasano (BR) Albo Ingegneri di Brindisi n.454 / 0125	
TAVOLA	CAPANNONE n°1 Prospetti e sezioni sc:1:100	numero N°3prog scale varie
Revisione	data 04/01/2025	

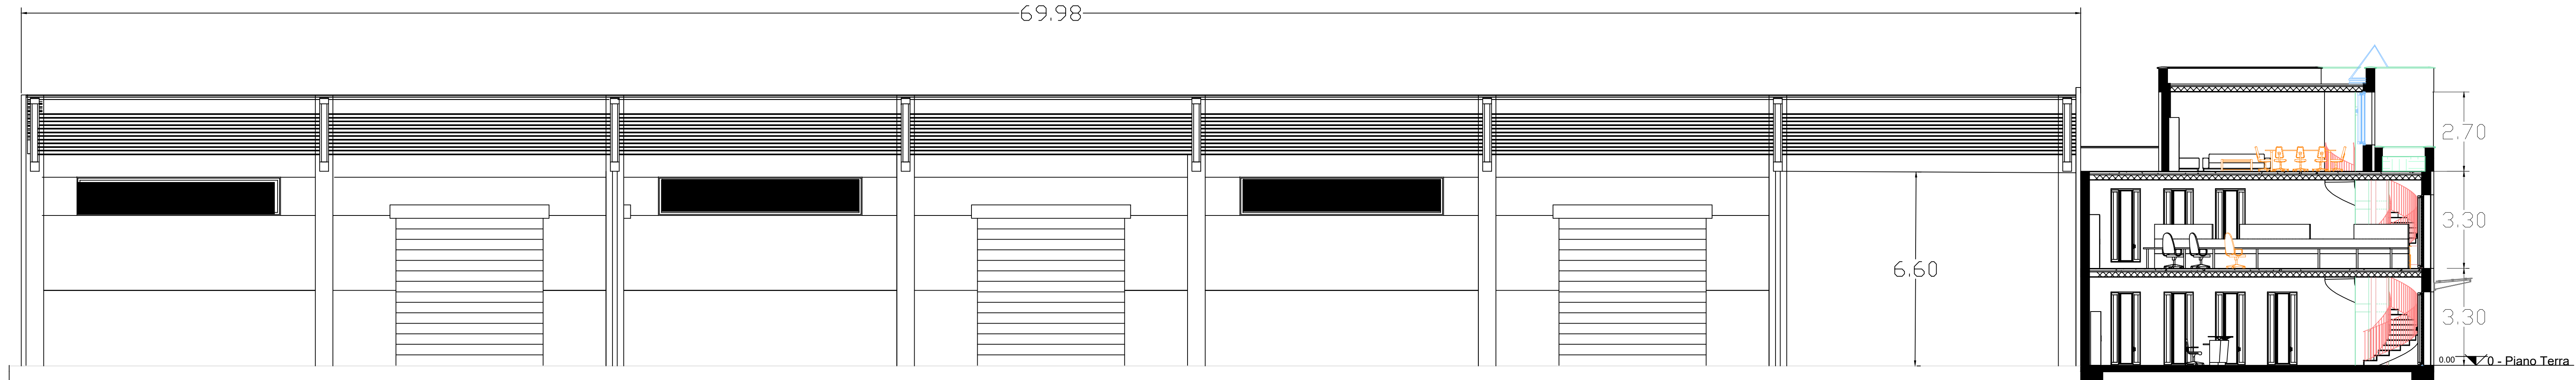


Sezione A-A scala 1:100

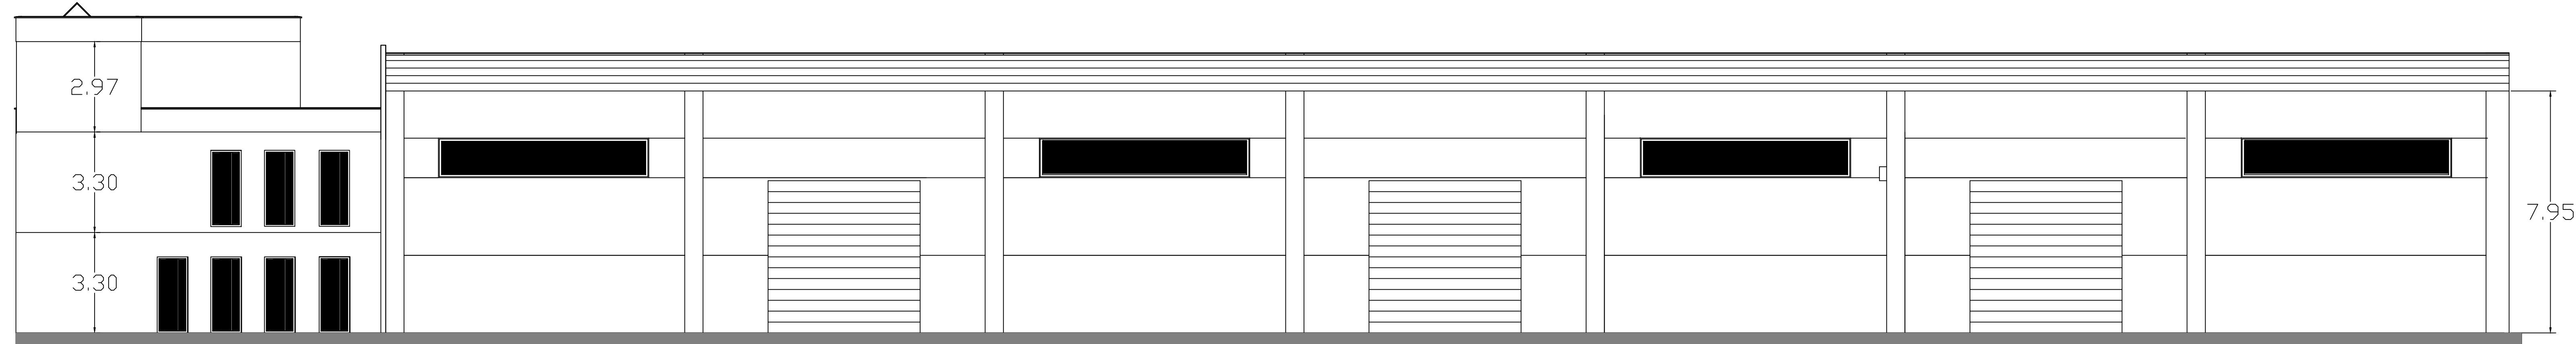


Prospetto C scala 1:100

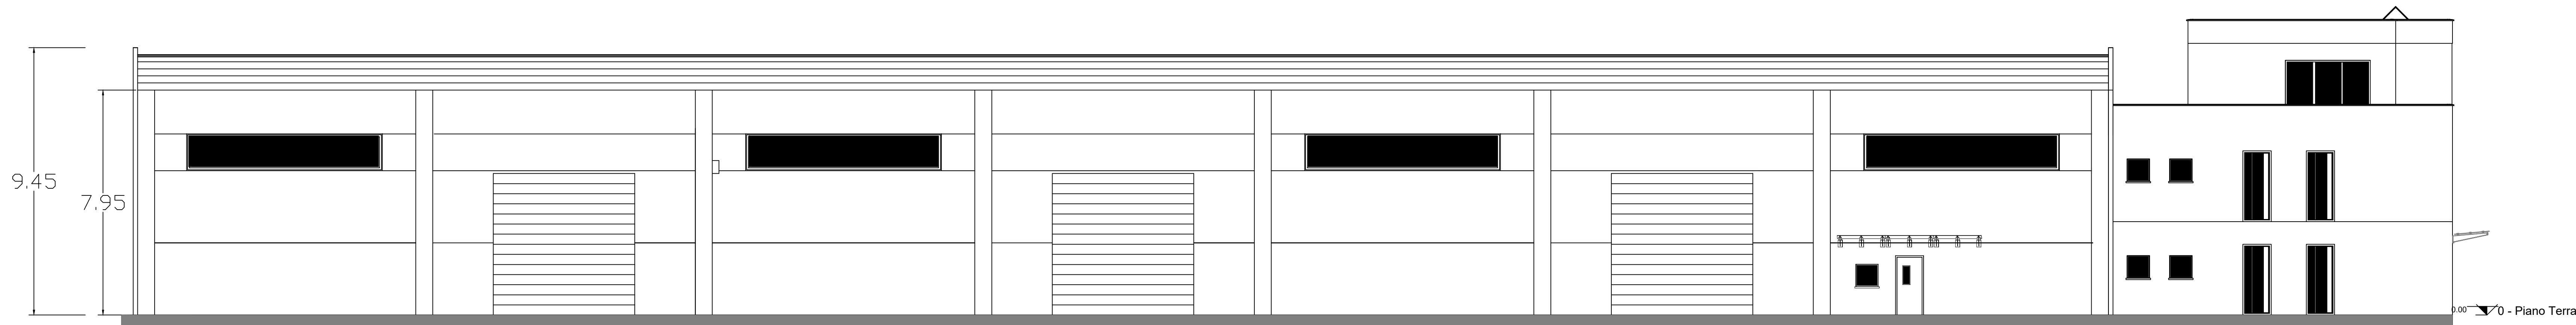


Prospetto D scala 1:100

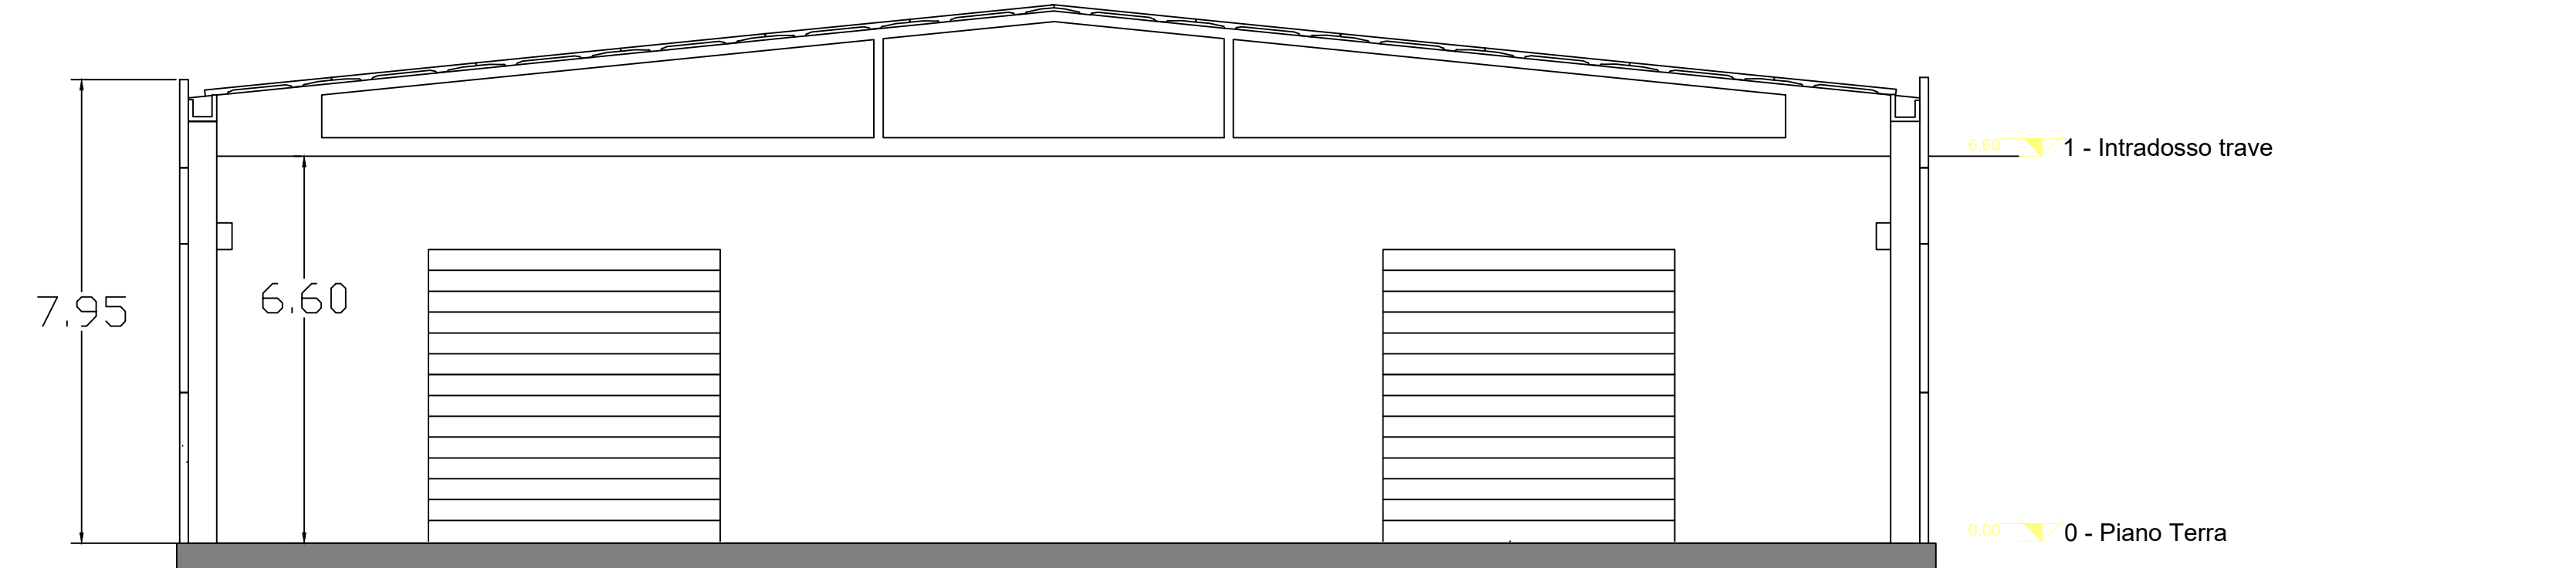

Prospetto A scala 1:100

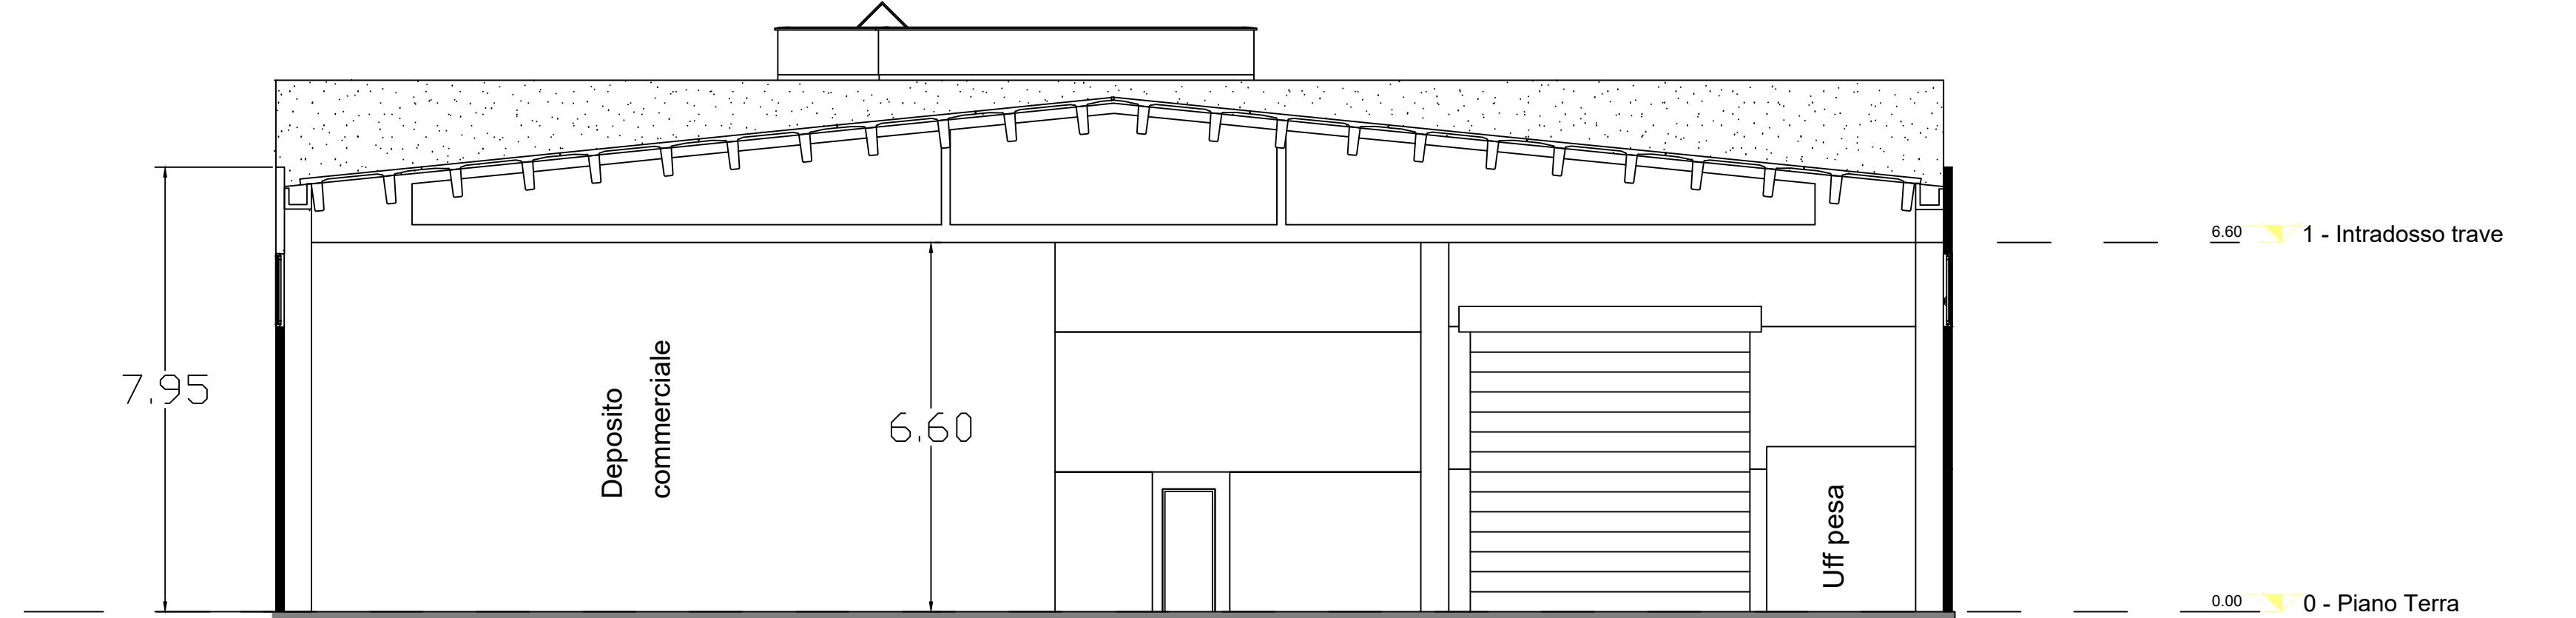

Sezione B-B scala 1:100

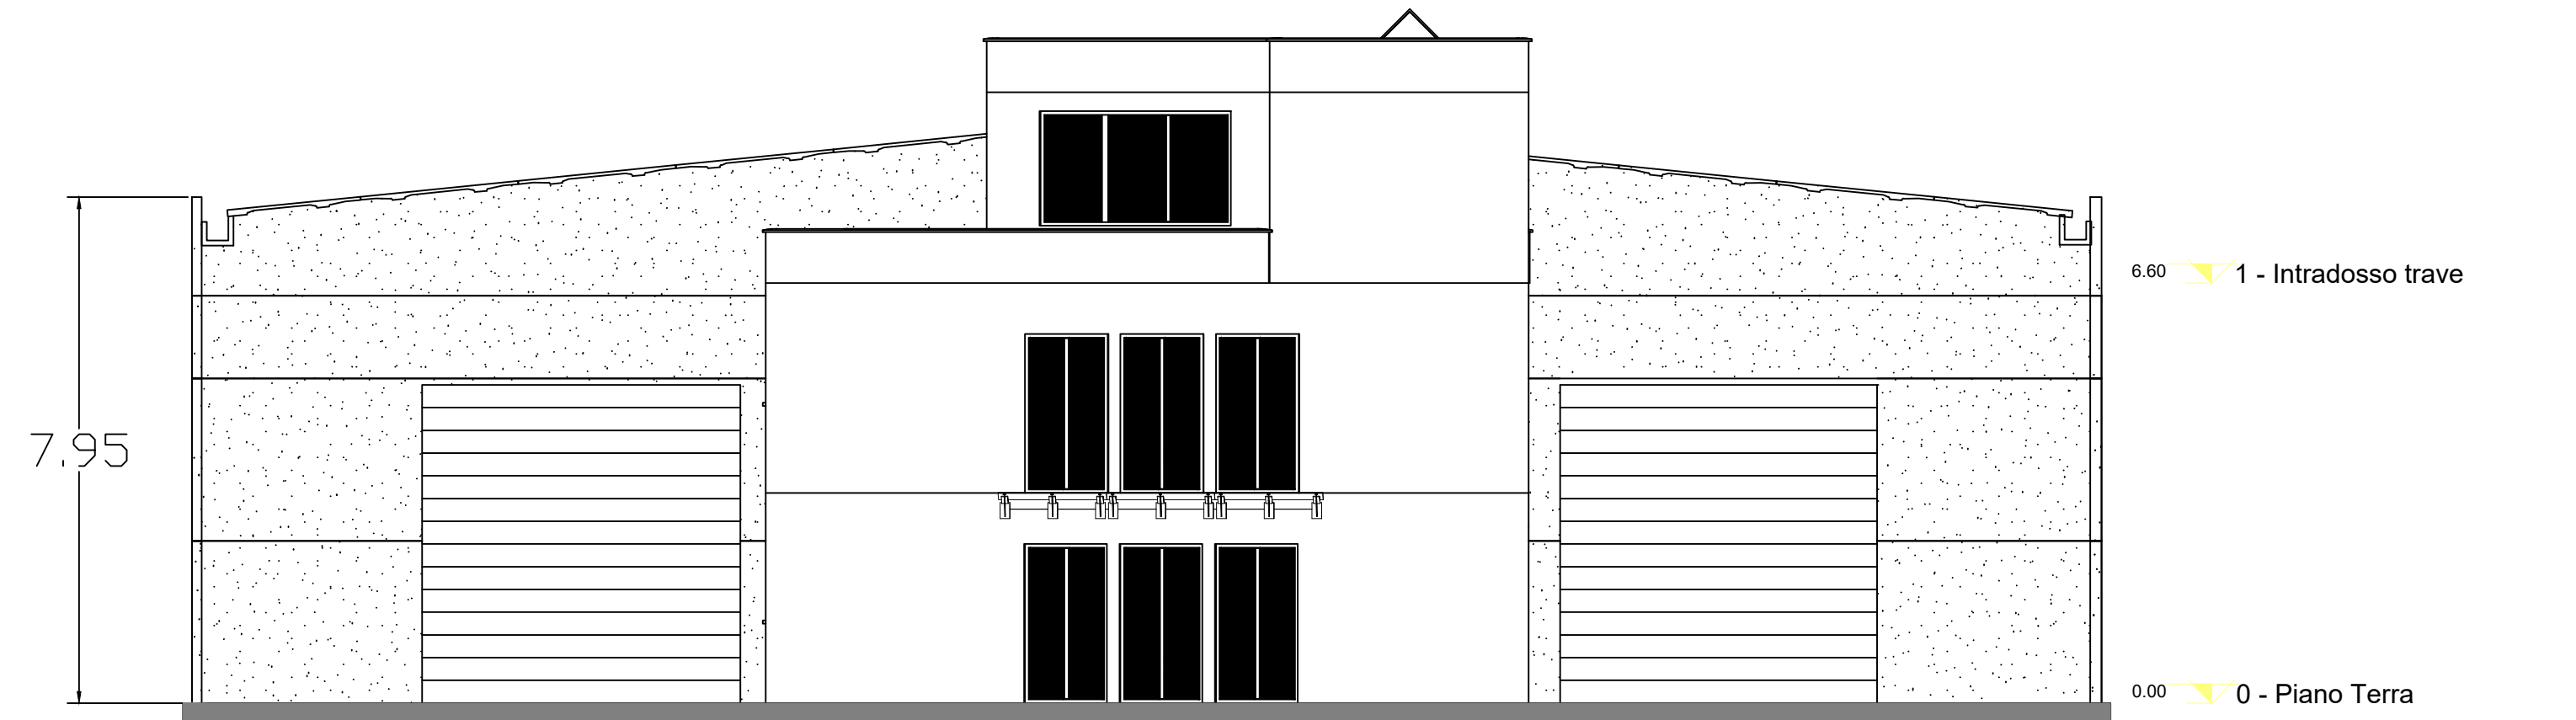

Prospetto B scala 1:100