Regione PUGLIA - Provincia di BRINDISI

Comune di FASANO

ZONA ECONOMICA SPECIALE - Z.E.S. UNICA

OGGETTO

PROGETTO DI UN IMPIANTO DI AUTODEMOLIZIONE

da realizzare in c.da S. Angelo - Zona Industriale Sud di Fasano

COMMITTENTE

ECO FASO srl

via Francesco Nisi snc - Fasano (BR) - p.IVA 02274390745

PROFESSIONISTI

Progettazione Architettonica Strutturale e Direzione Lavori

Ing. FRANCESCO CARPARELLI

via L. da Vinci n.11 - Fasano (BR)

Albo Ingegneri di Brindisi n.326

Progettazione Antincendio

Ing. ORONZO MASSIMO PEZZOLLA

via Goffredi n.4 - Fasano (BR)

Albo Ingegneri di Brindisi n.454 I 025

TAVOLA

CAPANNONE n°2

Piante - Prospetti e sezioni sc.1:100

numero N°4prog

scale varie

Revisione

data 04/01/2025

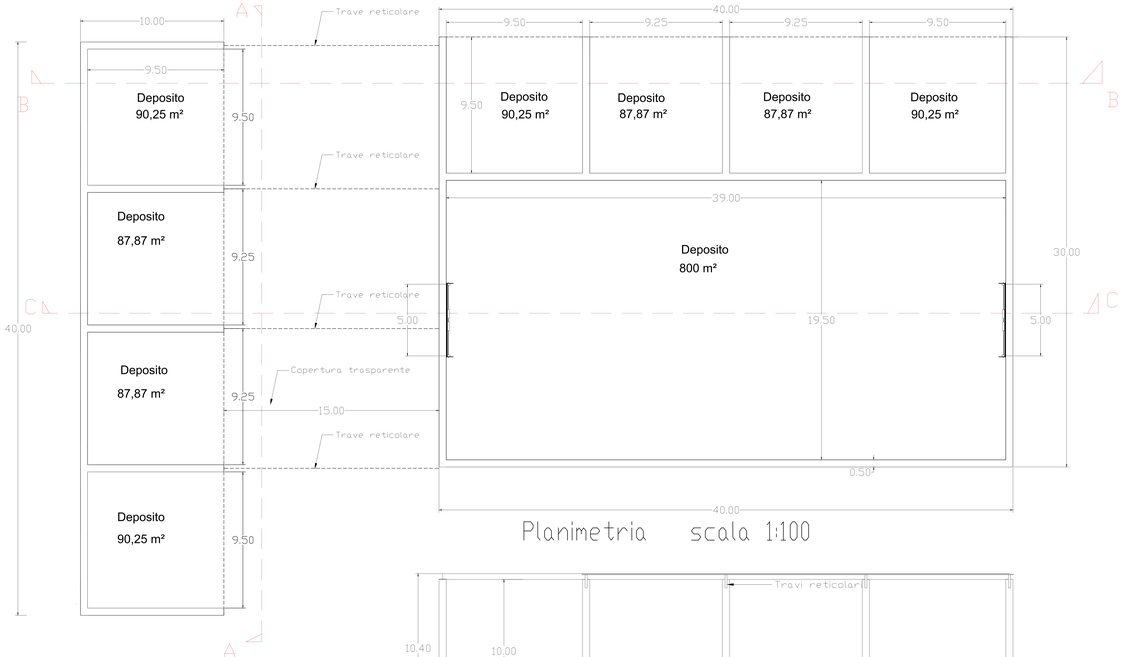

Planimetria scala 1:100

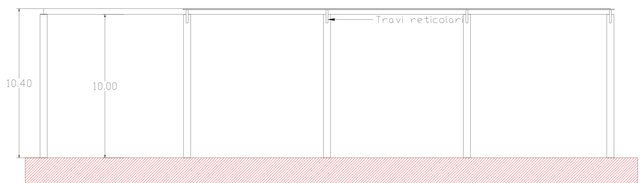

Sezione AA scala 1:100

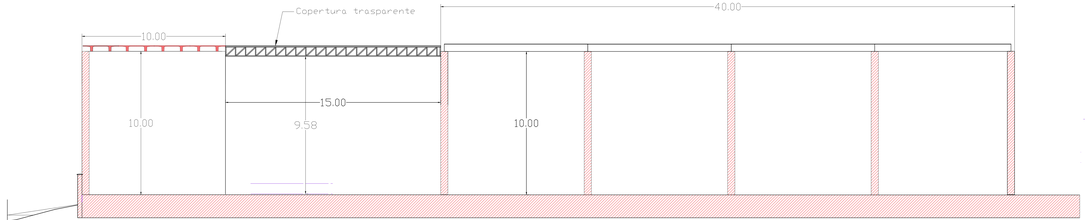

Sezione BB scala 1:100

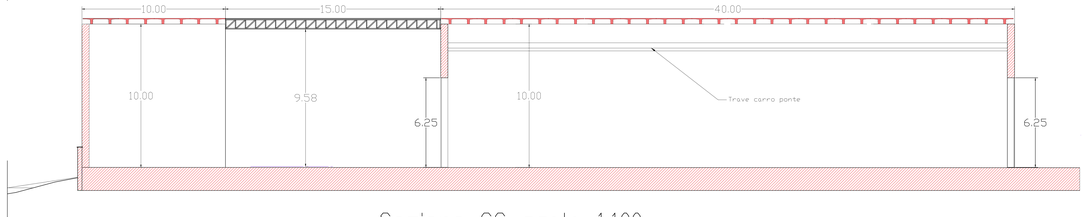

Sezione CC scala 1:100

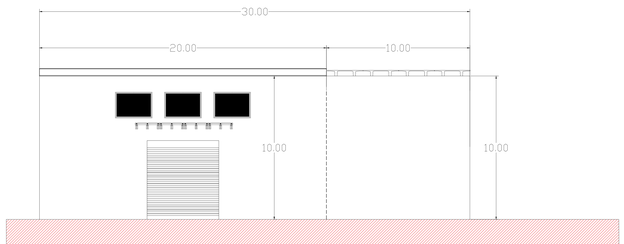

Prospetto C scala 1:100